



PRŮČELÍ VÝCHODNÍ – ČÁST B

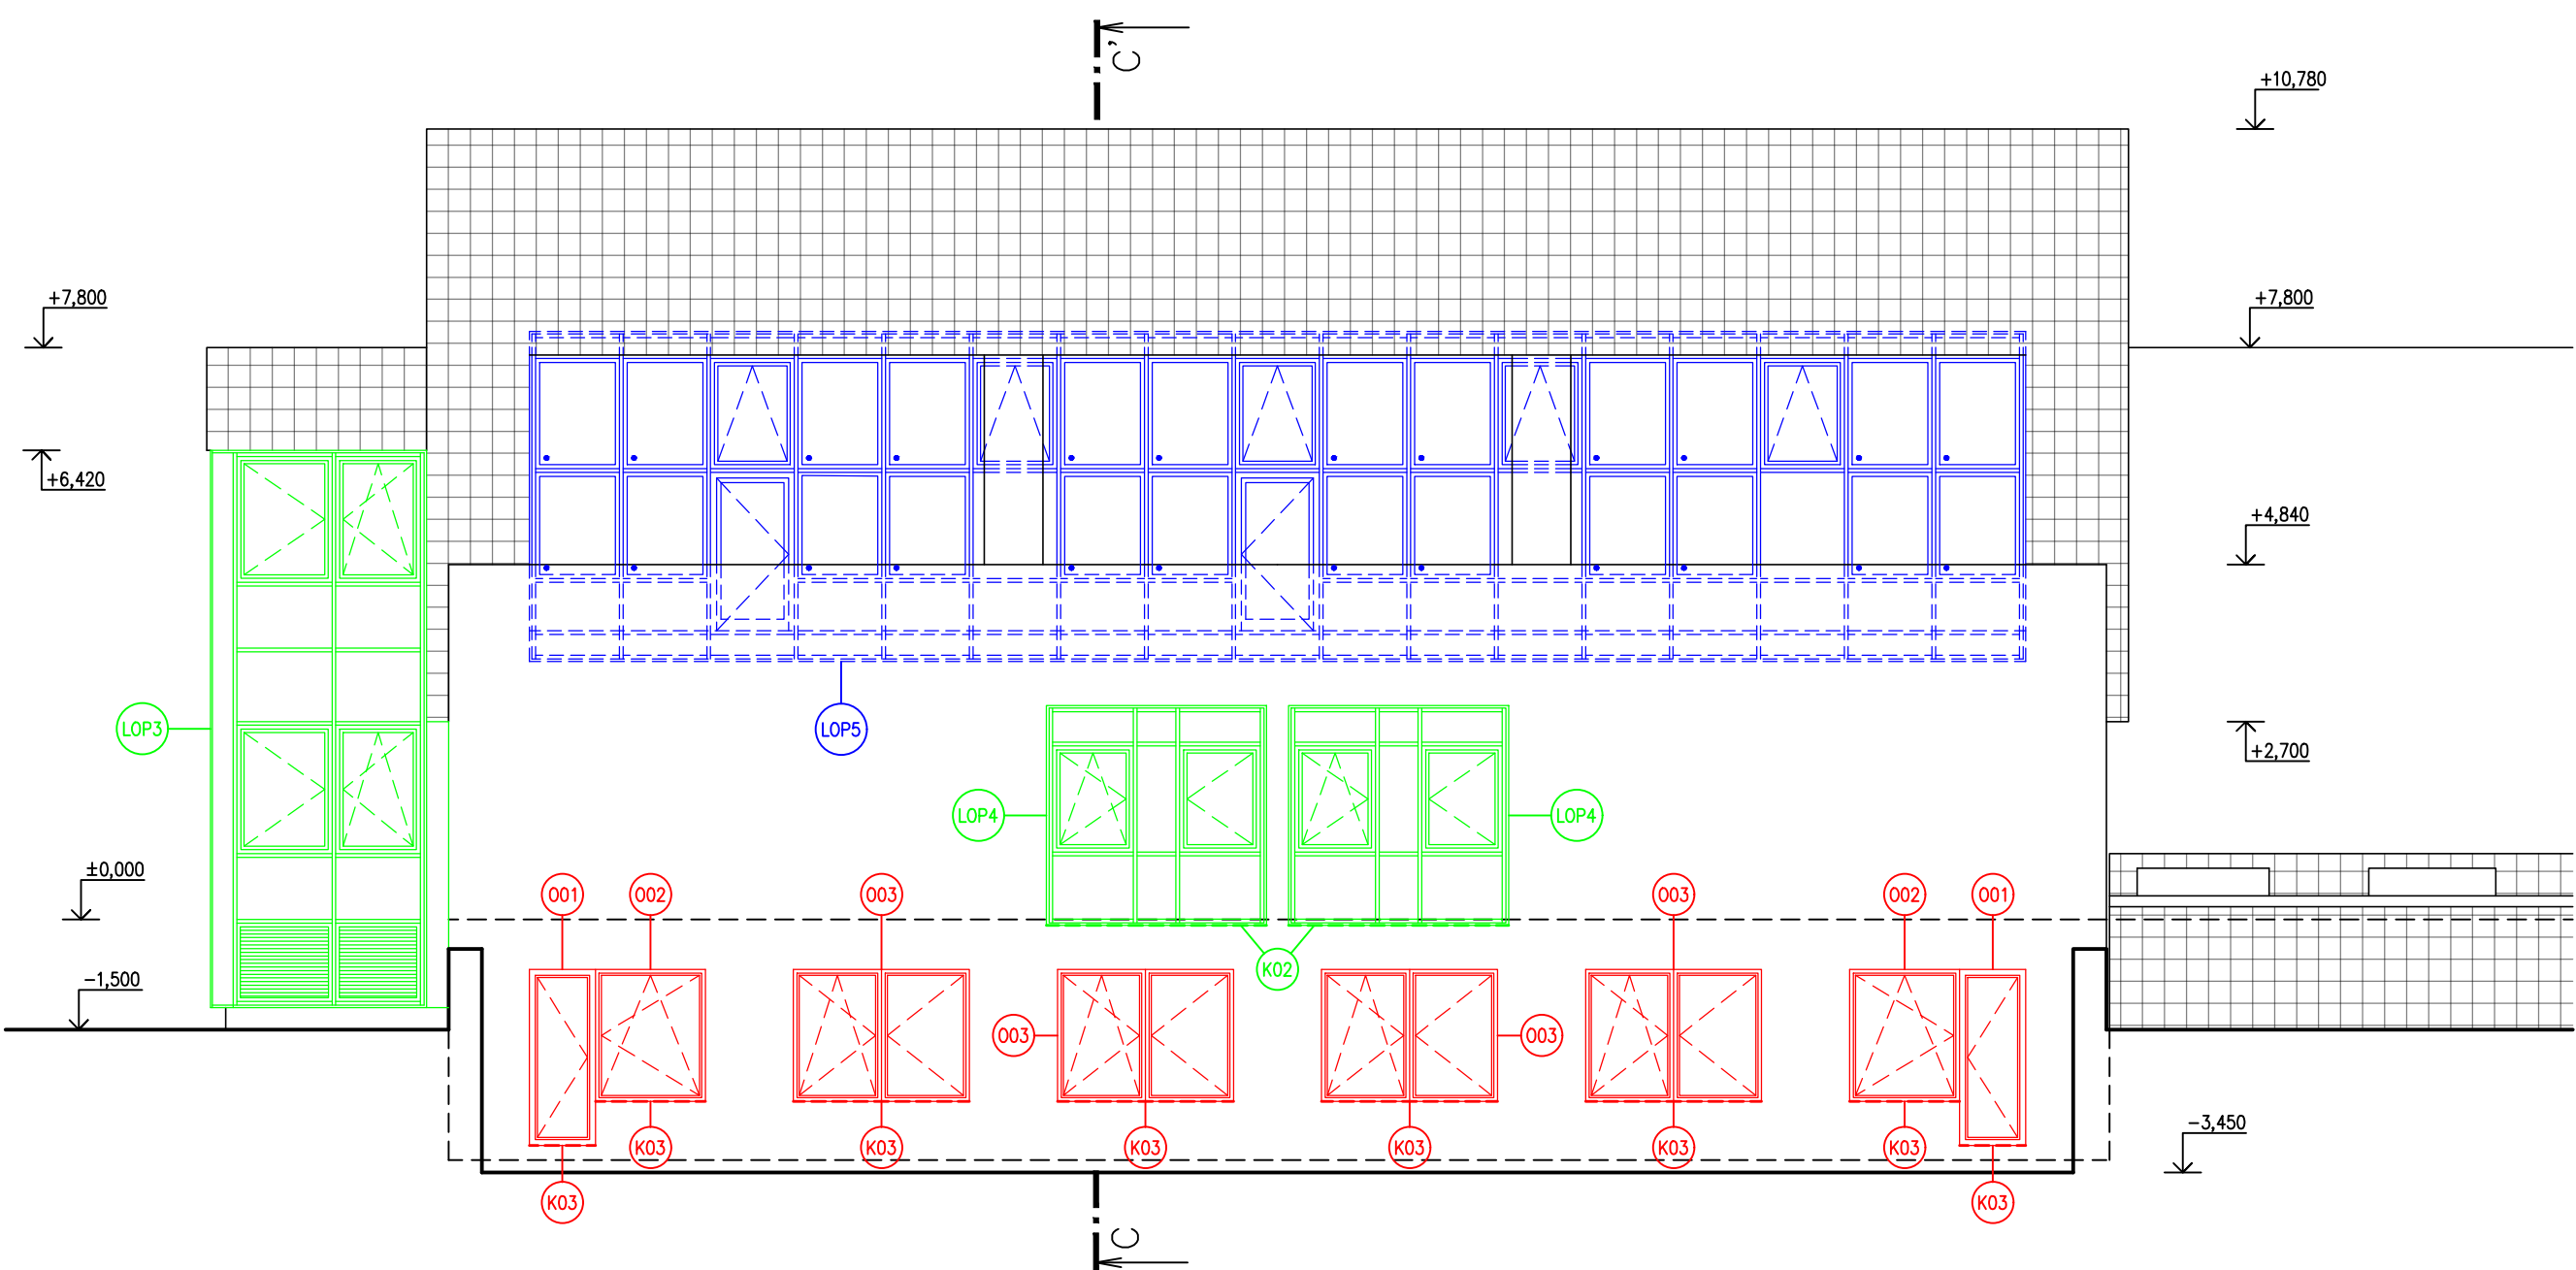

PRŮČELÍ ZÁPADNÍ – ČÁST B

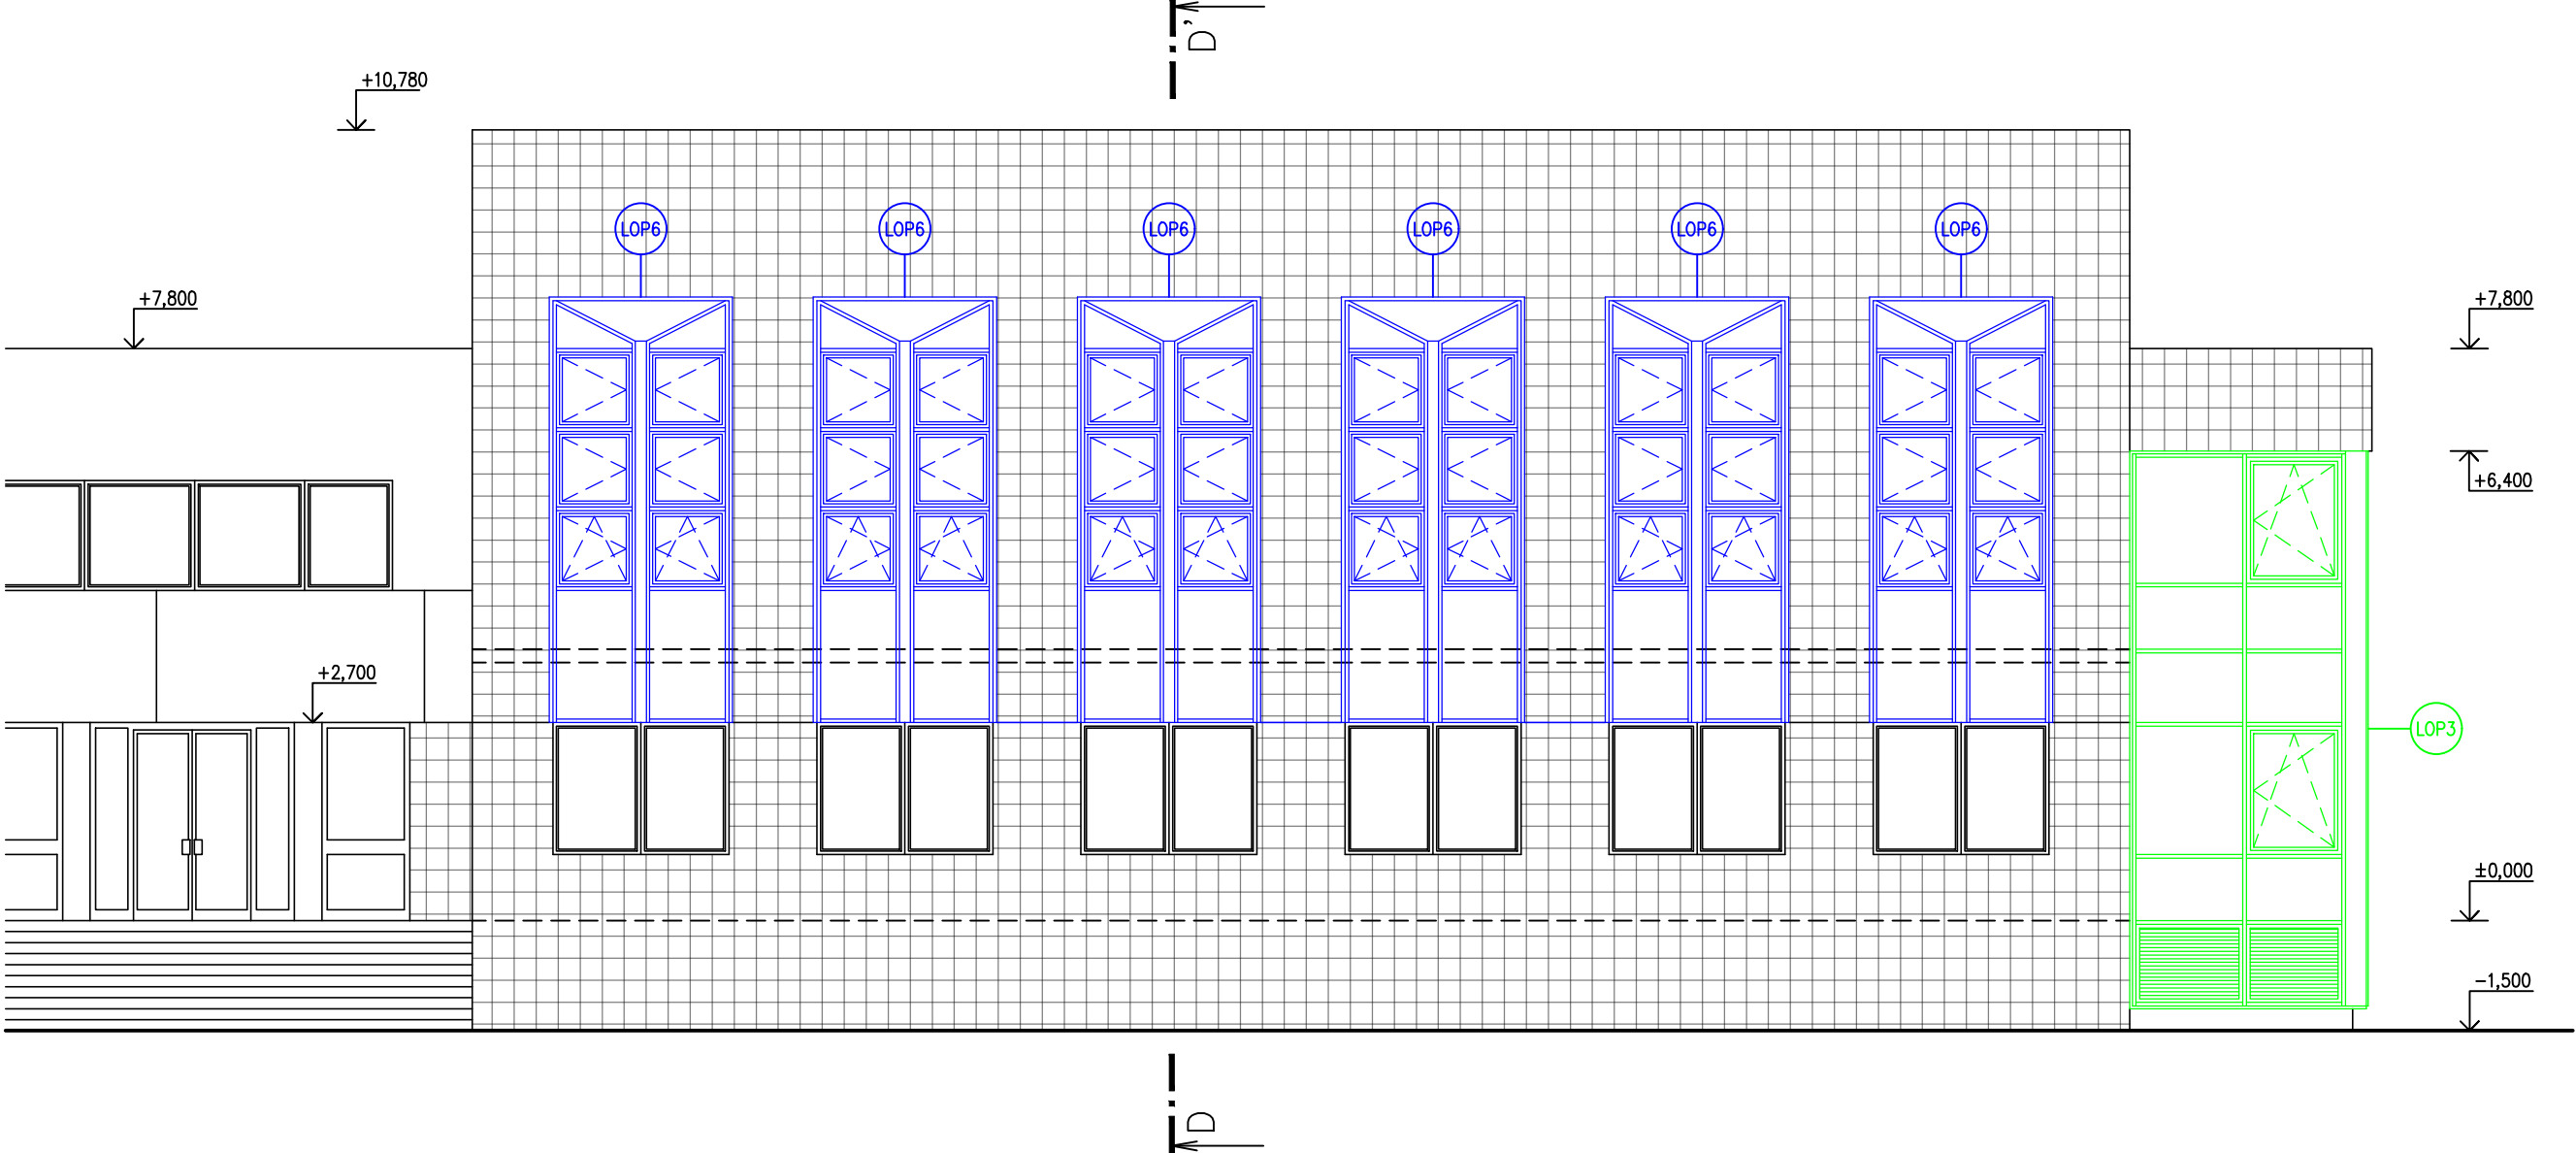

- LEGENDA ČAR:
- NOVÉ KONSTRUKCE – ETAPA 1
  - NOVÉ KONSTRUKCE – ETAPA 2
  - NOVÉ KONSTRUKCE – ETAPA 3

Akce	<b>VÝMĚNA OKEN OBECNÍHO DOMU V NYMBURKU</b> Bedřicha Smetany 55, 288 02 Nymburk		
Investor	Město Nymburk Náměstí Přemyslovců 163, 288 02 Nymburk		
Projektant	B K N , spol. s r. o., Vladislavova 29/I, 566 01 Vysoké Mýto, www.bkn.cz		
Vypracoval	Zodpovědný projektant	Hlavní projektant	
Ing. Martin Pecháček	Ing. Jiří Fišer	Ing. Vladimír Teplý	
rozdílko		pore č.	
Stupeň	DOKUMENTACE PROVEDENÍ STAVBY		DPS
Objekt	ARCHITEKTONICKO STAVEBNÍ ŘEŠENÍ		
Obsah	POHLED ZÁPADNÍ A VÝCHODNÍ - ČÁST B - NOVÝ STAV		Měřítko 1:100
Datum	Zak. číslo	Č. výkresu	
03/2025	6822/25	D.1.1.2.6.	