




ŘEZ E-E' – ČÁST B

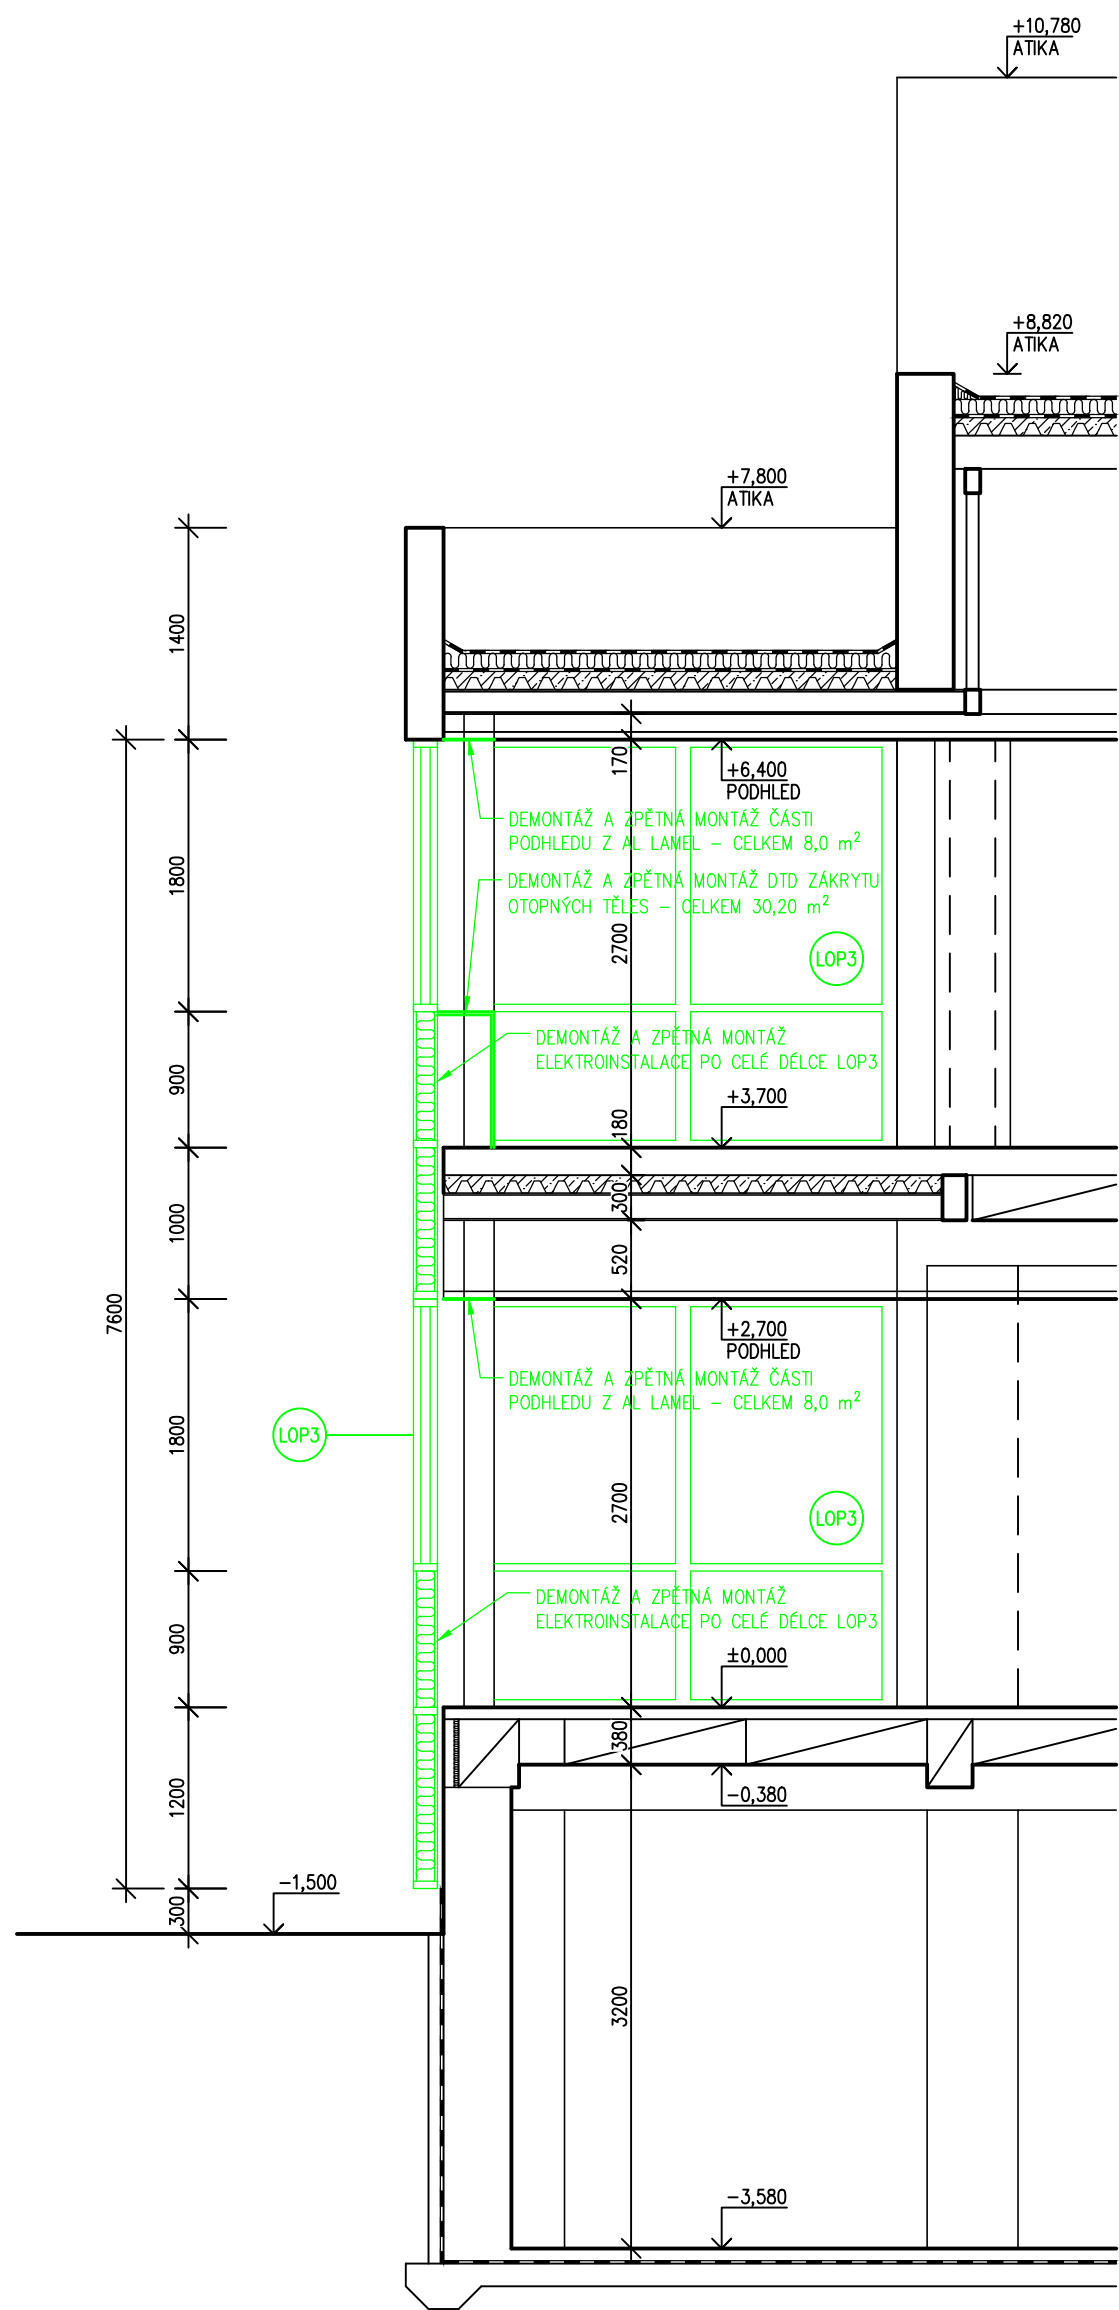

ŘEZ F-F' – ČÁST B

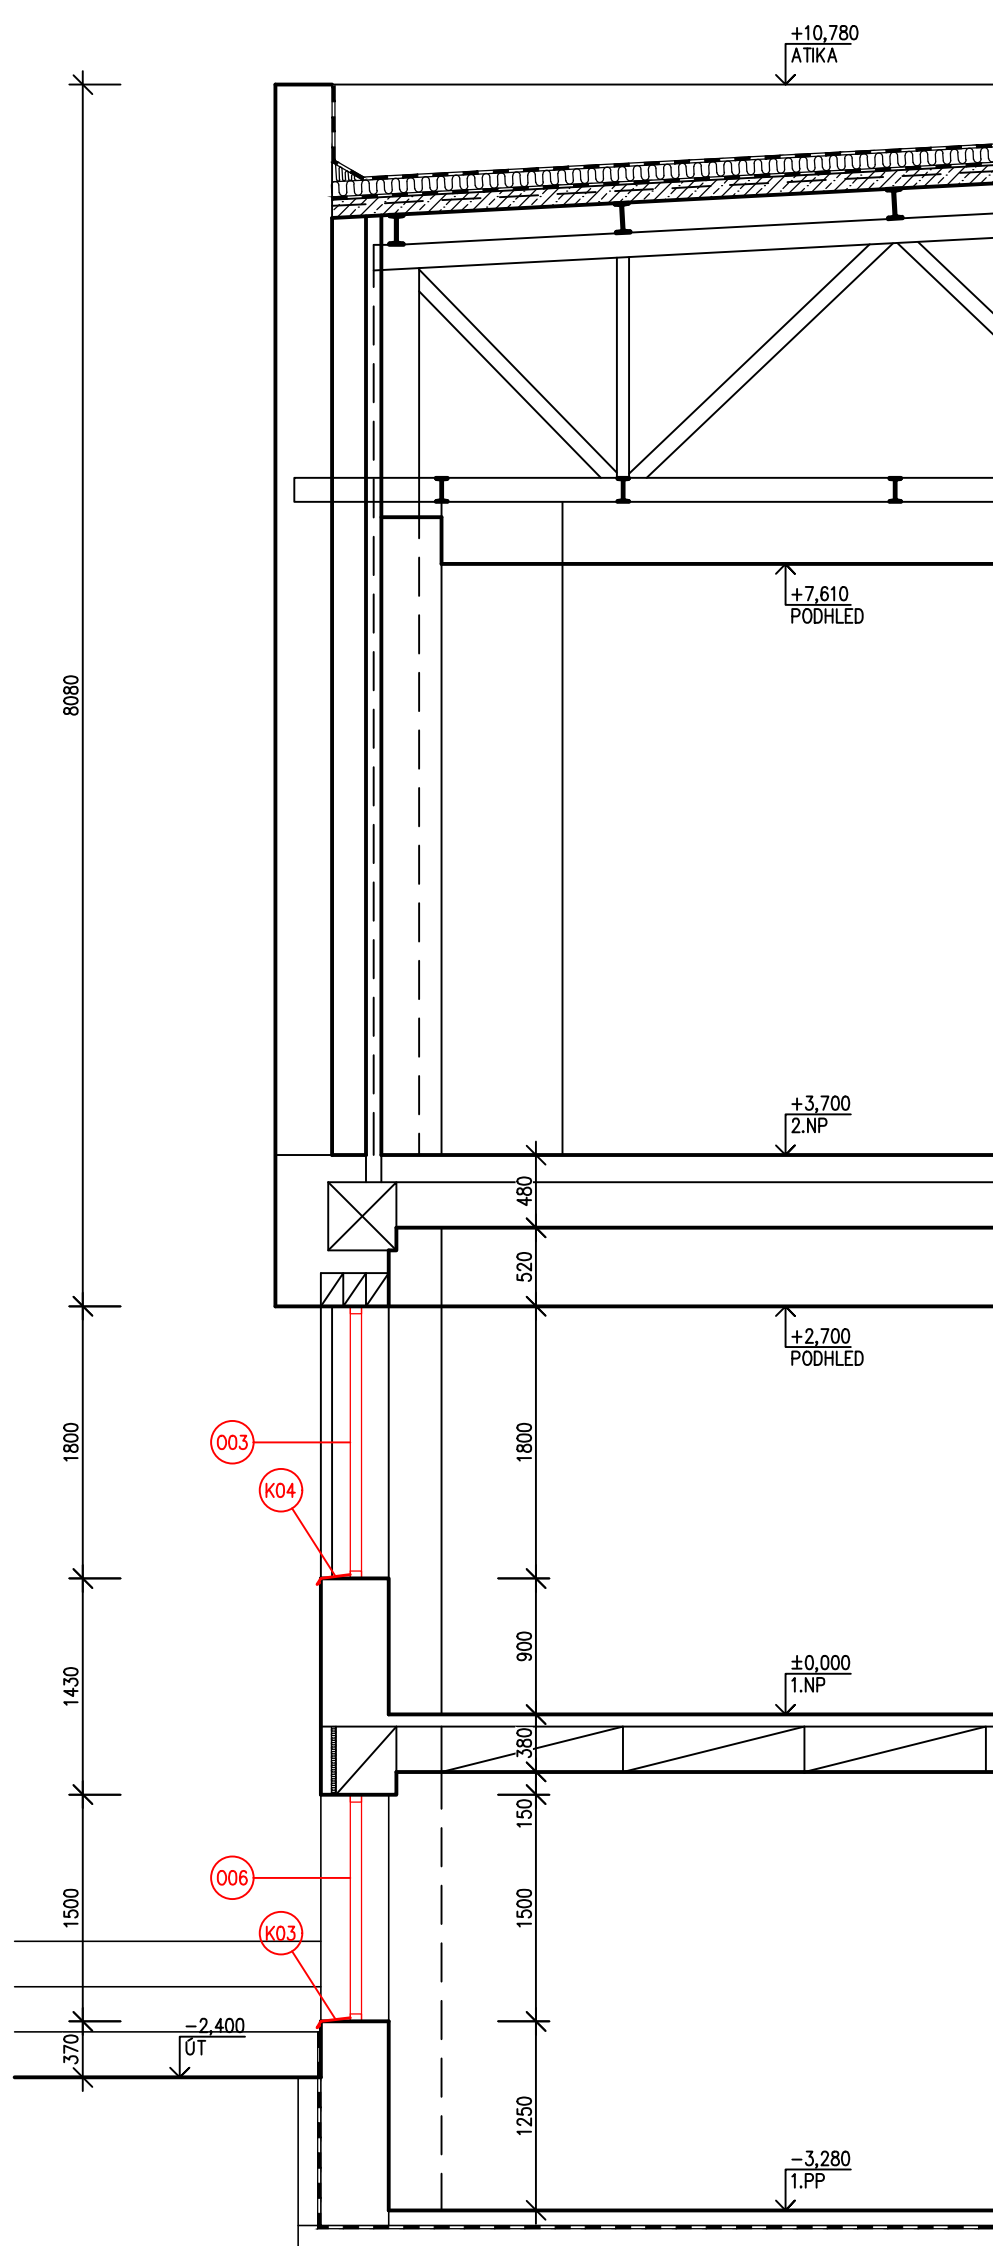

ŘEZ G-G' – ČÁST B

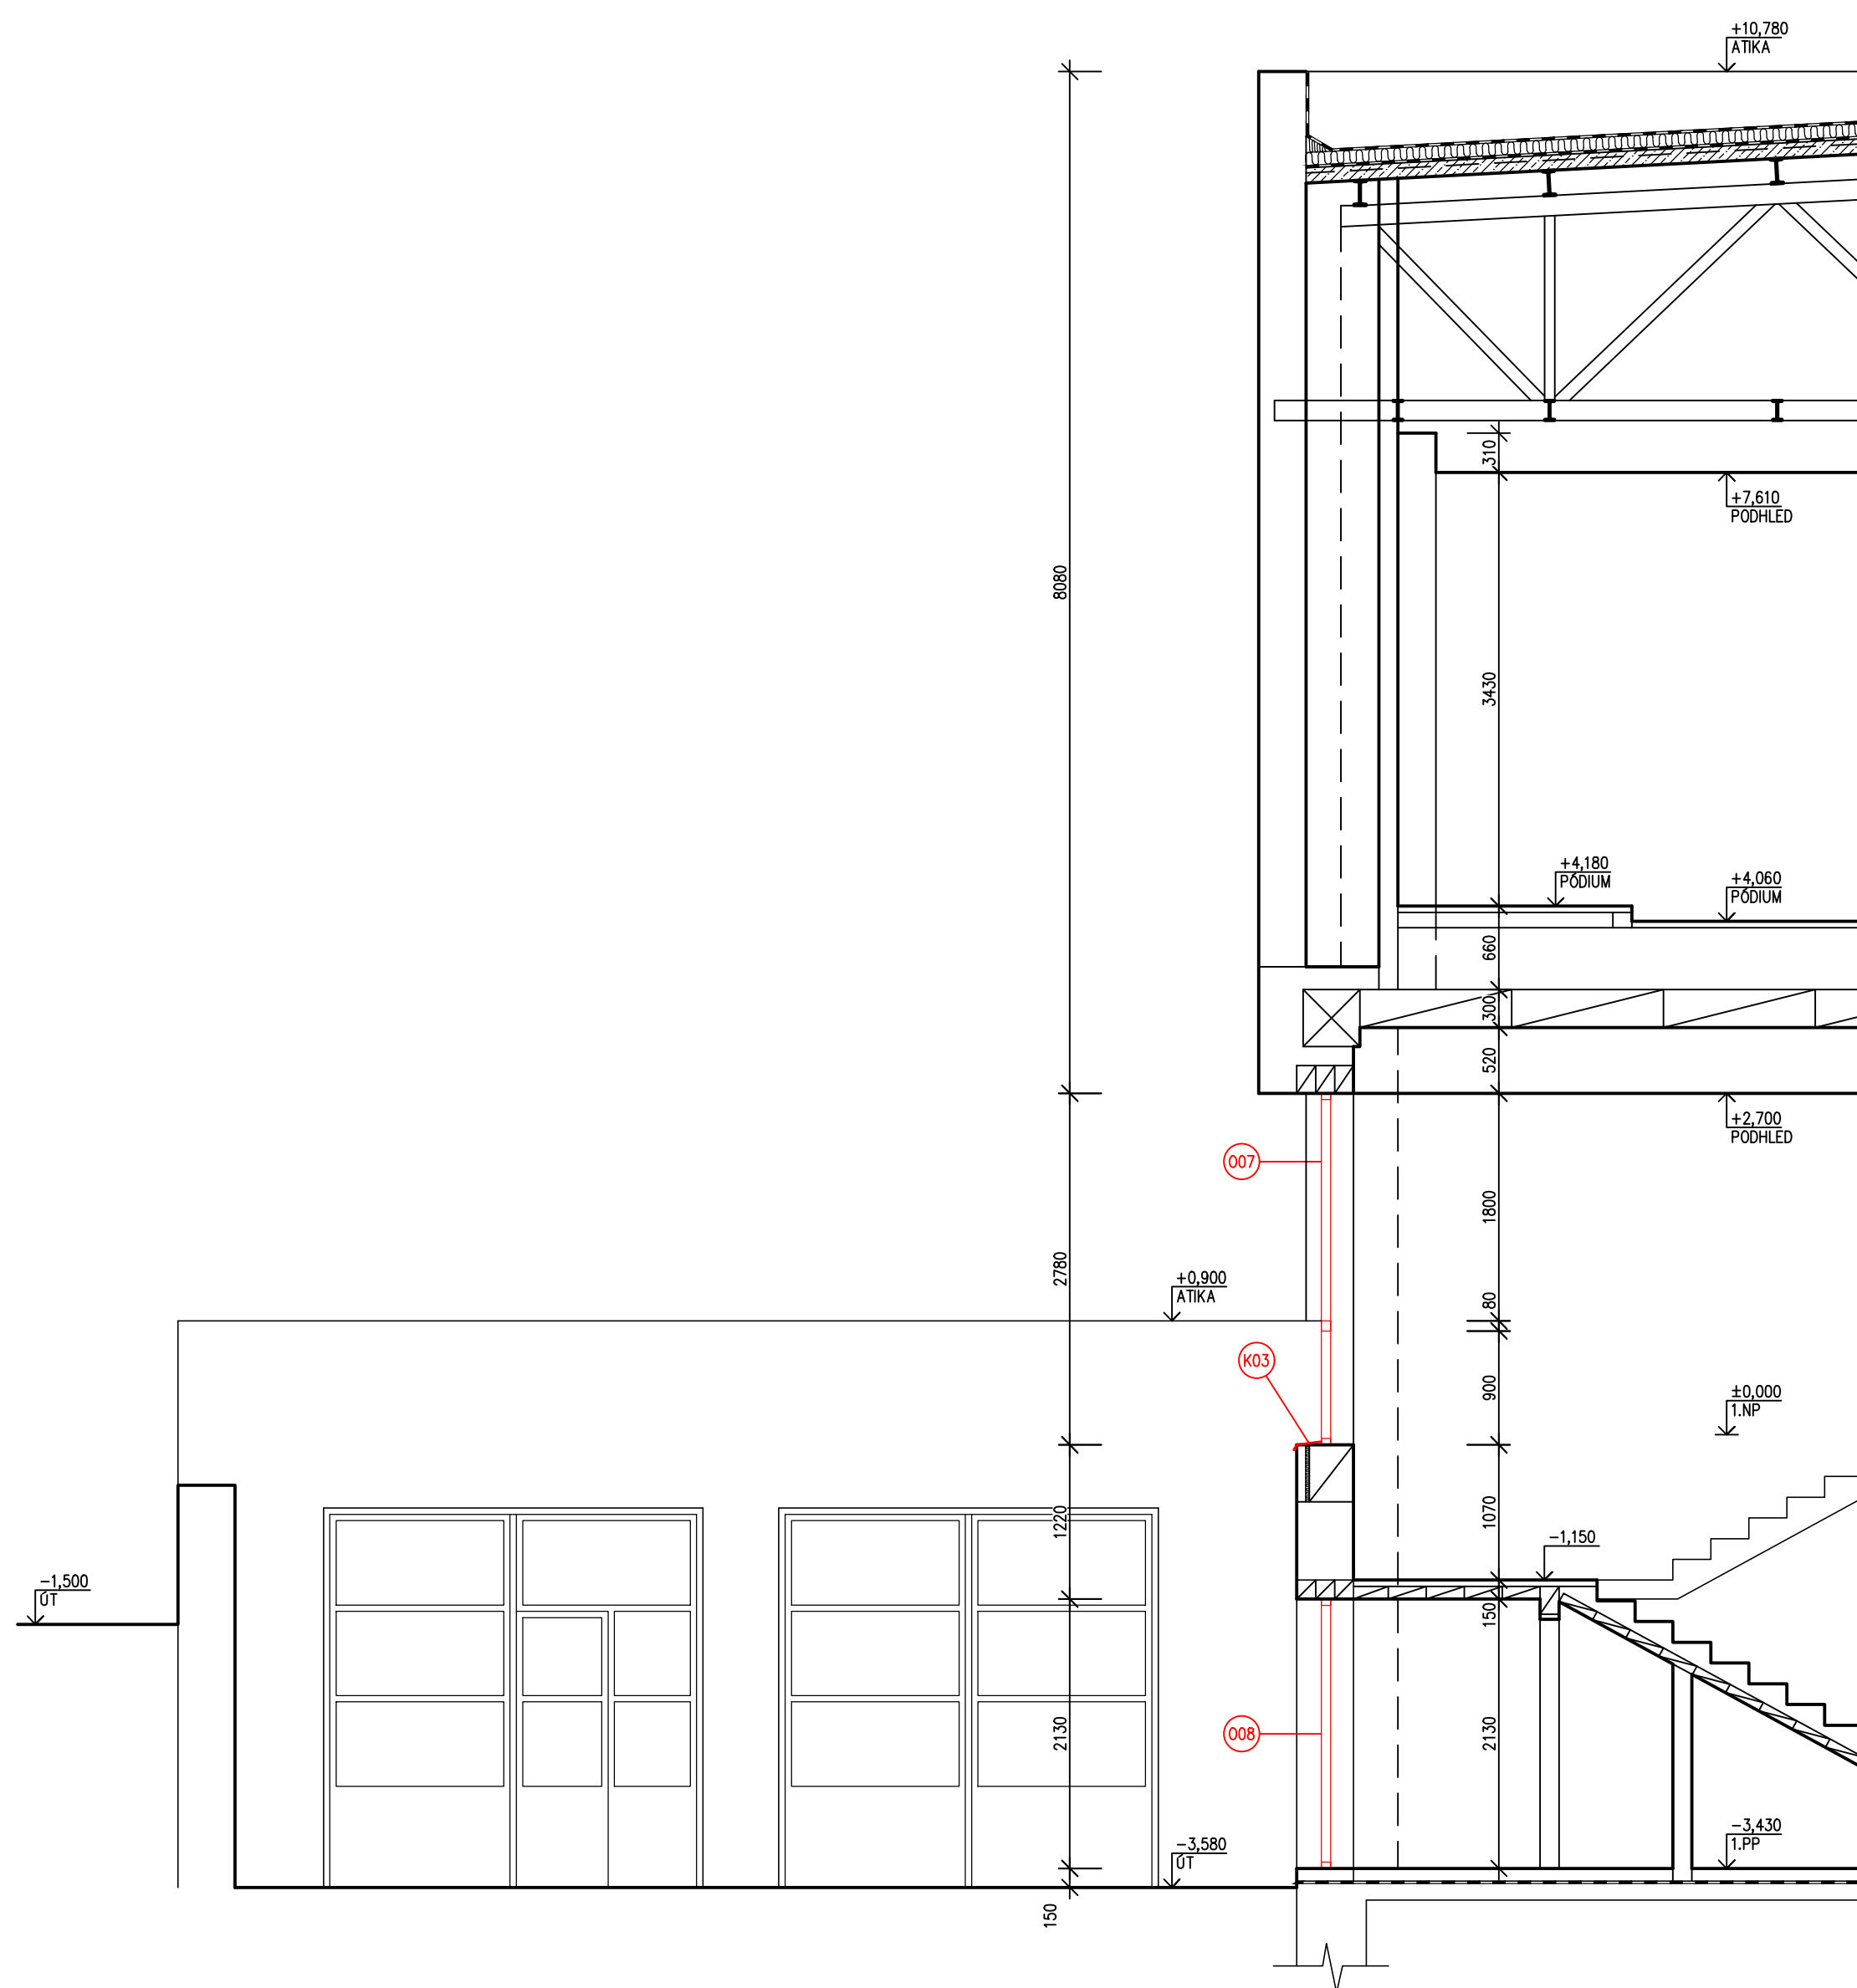

LEGENDA ČAR:

- NOVÉ KONSTRUKCE – ETAPA 1
- NOVÉ KONSTRUKCE – ETAPA 2
- NOVÉ KONSTRUKCE – ETAPA 3

Akce	
VÝMĚNA OKEN OBECNÍHO DOMU V NYMBURKU Bedřicha Smetany 55, 288 02 Nymburk	
Investor	Město Nymburk Náměstí Přemyslovců 163, 288 02 Nymburk
Projektant	B K N, spol. s r. o., Vladislavova 29/I, 566 01 Vysoké Mýto, www.bkn.cz
Vypracoval	Ing. Martin Pecháček
Zodpovědný projektant	Ing. Jiří Fišer
Hlavní projektant	Ing. Vladimír Teplý
rozřisko	podp. č.
Stupeň DOKUMENTACE PROVEDENÍ STAVBY DPS	
Obsah	ARCHITEKTONICKO STAVEBNÍ ŘEŠENÍ
Datum	03/2025
Zak. číslo	6822/25
Č. výkresu	D.1.1.2.8.b.
Měřítko 1:50	