



Topographic map of Nymburk and surrounding areas at a scale of 1:50,000. The map shows the city of Nymburk, the Sázava River, and various districts including Zálabí, Kovanice, Chvalovice, Poděbrady, and Písková Lhota. A blue rectangle highlights the Zálabí area.

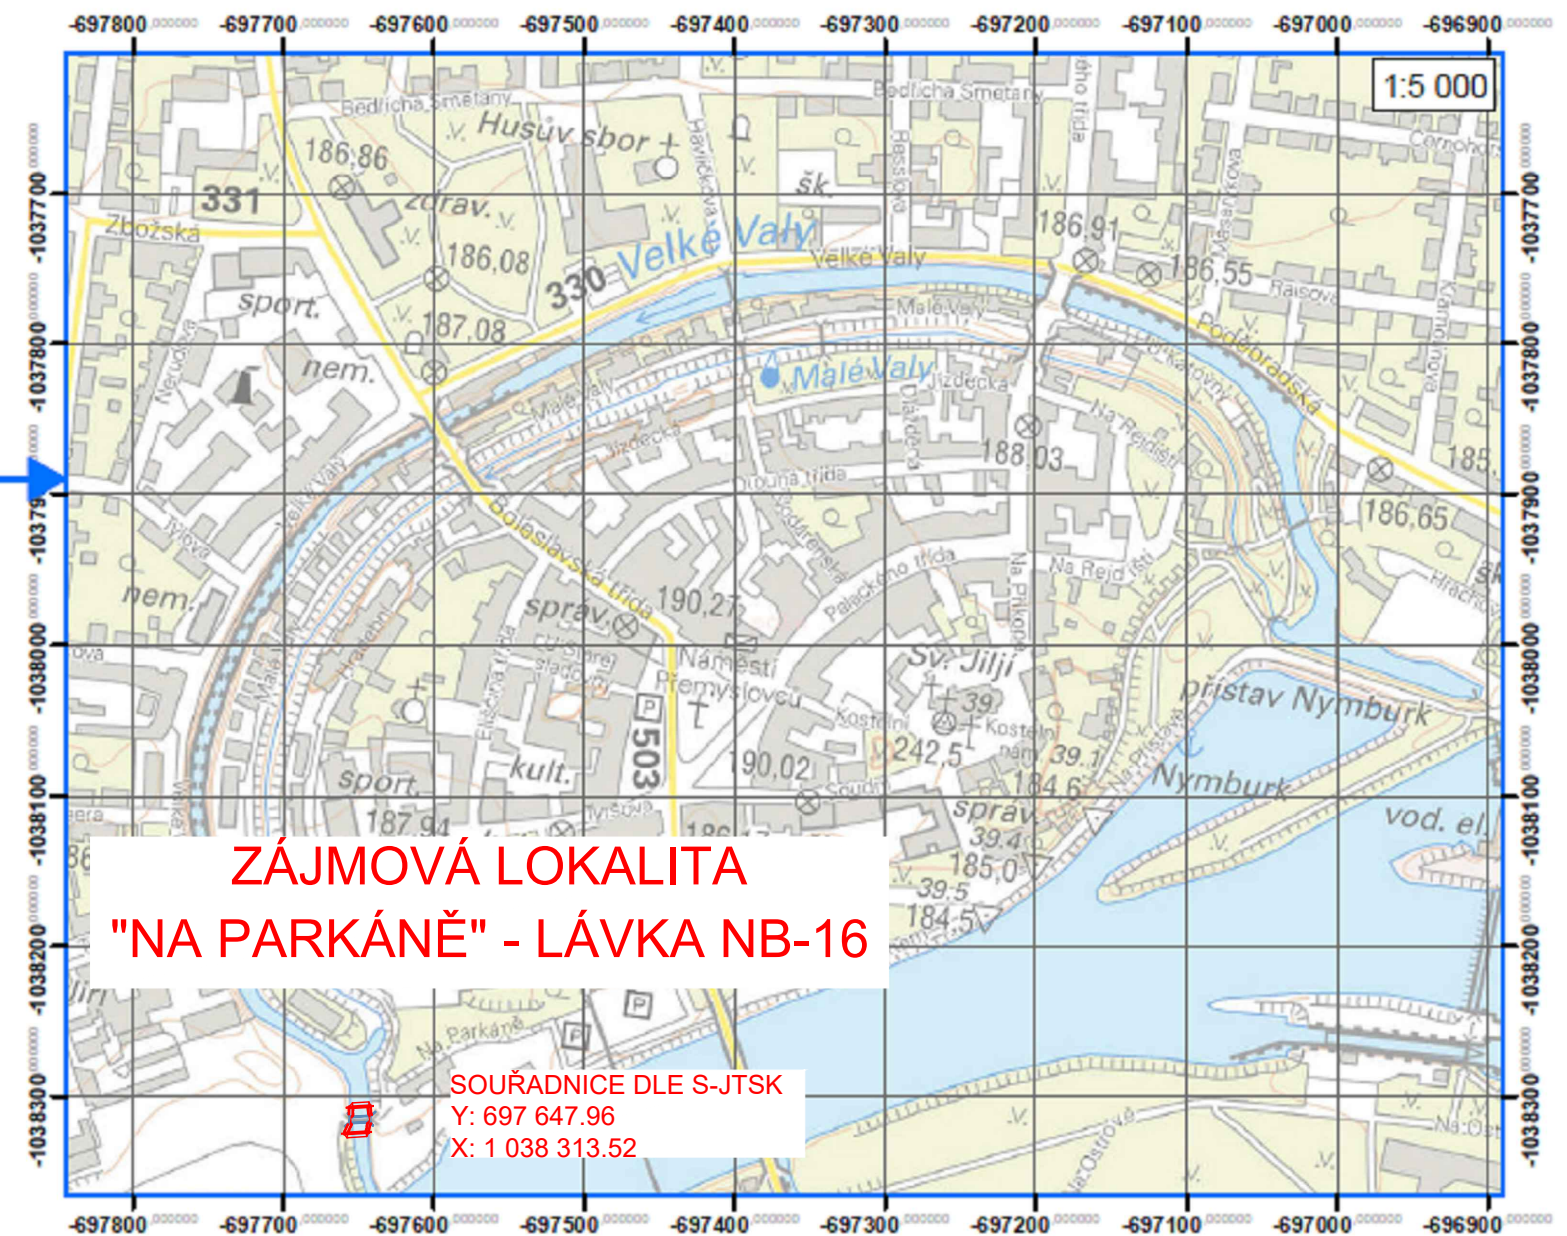

HLAVNÍ INŽENÝR PROJEKTU : ING. TOMAŠ MLÁDEK			 PÍŠTOVY 820 537 01 CHRUDIM E-MAIL: EKOMONITOR@EKOMONITOR.CZ TEL: 469 682 303 FAX: 469 682 310	
ZODPOVĚDNÝ PROJEKTANT PROFESE :	VYPRACOVAL :	TECHNICKÁ KONTROLA :		
ING. TOMAŠ MLÁDEK	ING. TOMAŠ MLÁDEK	ING. DANIEL KOTAŠKA		
INVESTOR : Město Nymburk, Náměstí Přemyslovců 163, 288 28 Nymburk			ČÍSLO ZAKÁZKY	10607 24 1349
NÁZEV AKCE : OPEVNĚNÍ SVAHŮ U LÁVKY NB-16, NA PARKÁNĚ, NYMBURK  ČÁST : C – SITUAČNÍ VÝKRESY OBJEKT : –			FORMÁT A4	2
			DRUH PROJEKTU	DUSP+DPS
			DATUM	11/2024
			MĚŘÍTKO	1:50 000 a 1:5 000
NÁZEV VÝKRESU : SITUACE ŠIRŠÍCH VZTAHŮ			ČÍSLO VÝKRESU : C.1	PARÉ Č.: