


VZOROVÝ ŘEZ OPEVNĚNÍM SVAHŮ V RÁMCI LÁVKY NB-16 (PO SMĚRU TOKU)

M 1:50

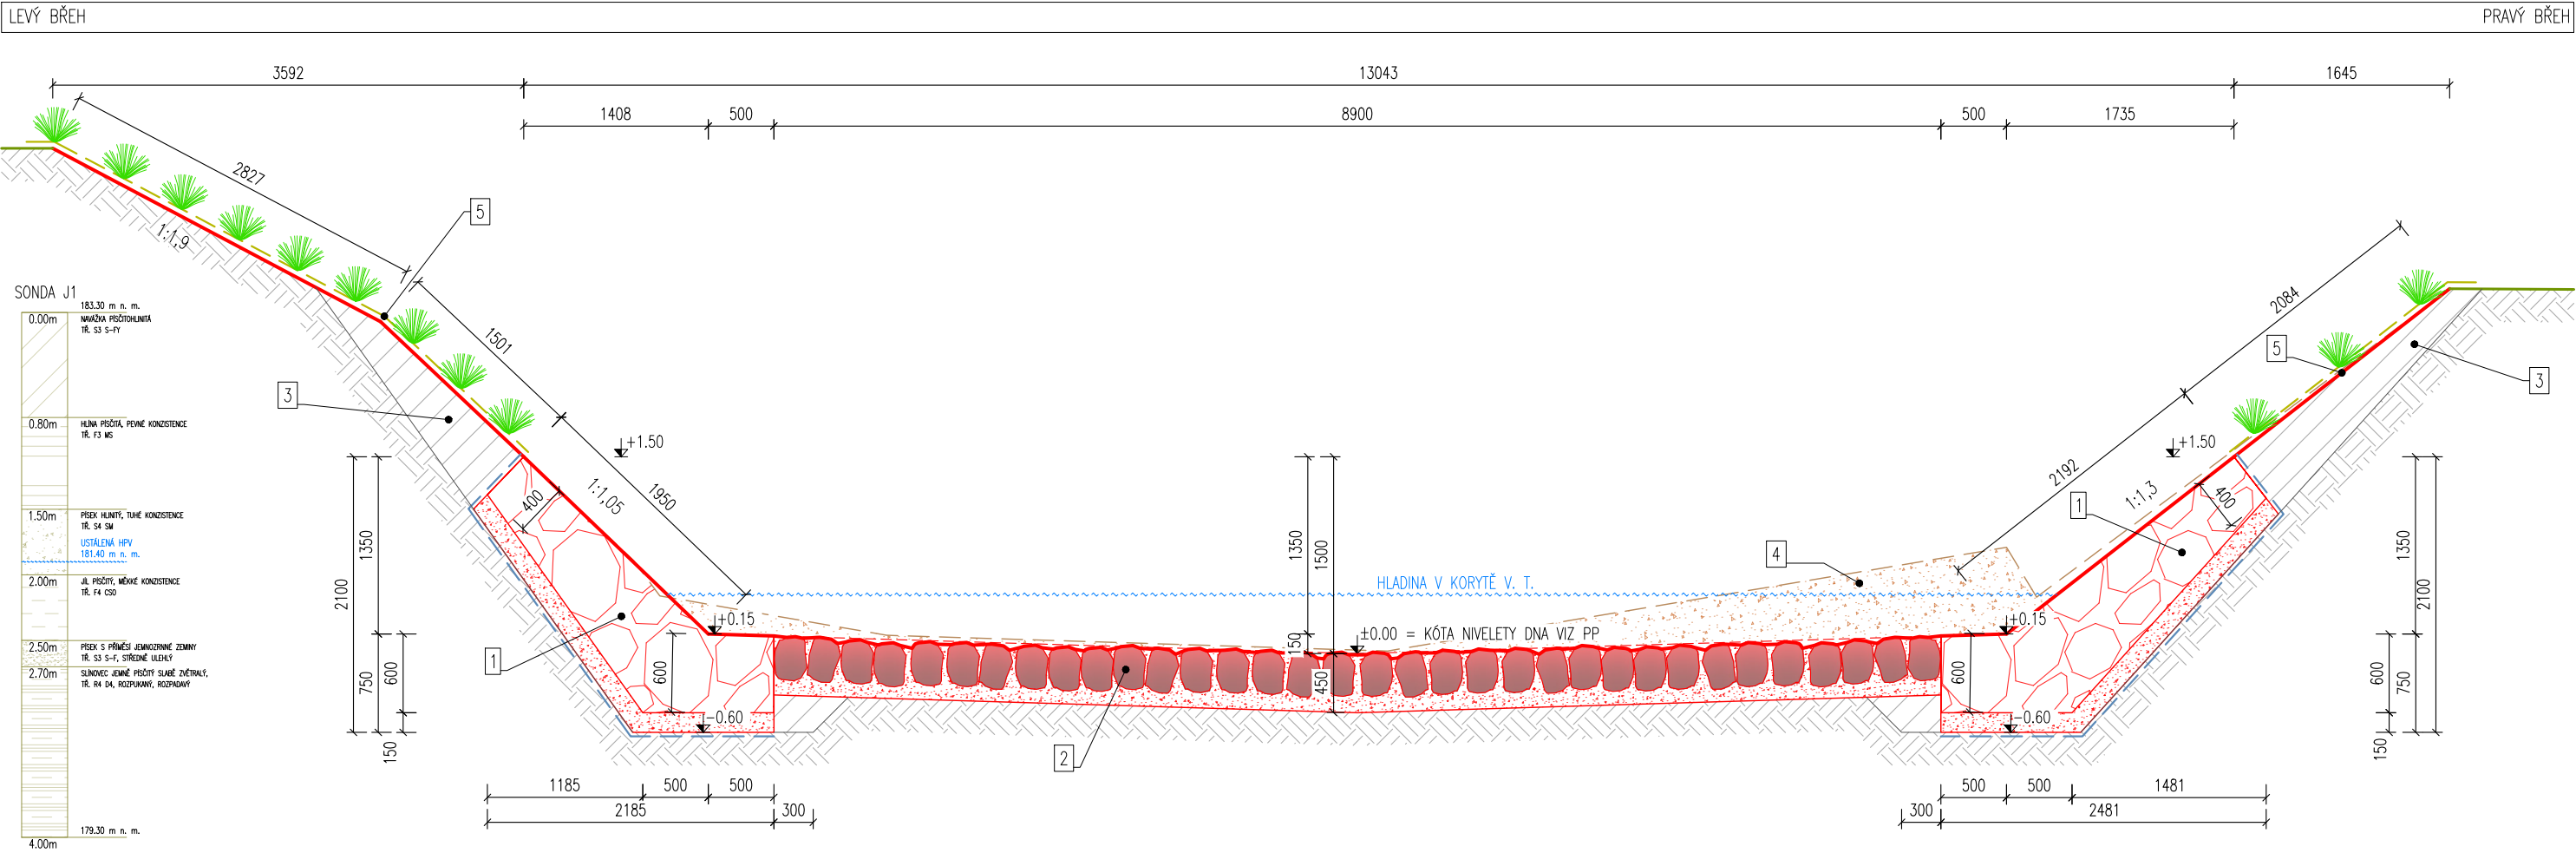

LEGENDA:

- 1

OPEVNĚNÍ PATY SVAHŮ

–kamenná rovnánina z lomového kamene 200 kg (kámen 0,4–0,8 m) kladená do pískového lože tl. 150 mm včetně urovnání (úpravy líce) a proštěrkování

–na rostlý terén pod pískové lože umístěna netkaná separační, filtrační, ochranná a drenážní geotextilie 300g/m<sup>2</sup>
- 2

OPEVNĚNÍ DNA KORYTA VODNÍHO TOKU V ÚSEKU MEZI PRAHY A POD MOSTNÍ KONSTRUKCÍ

–kamenná rovnánina z lomového kamene do 200 kg (kámen velikosti 0,3–0,5 m) kladená do pískového lože tl. 100 mm, kameny klínovány – urovnány na štět včetně proštěrkování
- 3

ROZSAH ZEMNÍCH PRACÍ

–dočasný výkop v rámci realizace opevnění

–zpětný hutněný zásyp výkopovou zeminou, hutnění po vrstvách tl. max. 300 mm, min. PS 95%
- 4

PŘESUN ZEMNÍHO MATERIÁLU (SEDIMENTŮ) V RÁMCI TOKU

– sediment nebude odtěžován a odvážen, bude zpětně rozplaven v toku
- 5

FINÁLNÍ TERÉNNÍ ÚPRAVA

–urovnání sklonu terénu


–stabilizace navazujícího svahu na opevnění paty svahu v provedení instalace kokosové rohože protierozní 400g/m<sup>2</sup> s integrovaným semenem

–provedeno kotvení rohože pomocí ocelových kotvicích skob dl. 30 cm, počet kotev min. 6/m<sup>2</sup>

–provedeno doplňkové ohumusování a osetí travním semenem směs krajinná–svahová v množství 0,025 kg/m<sup>2</sup>

- KOKOSOVÁ ROHOŽ
- NETKANÁ GEOTEXTILIE
- STÁVAJÍCÍ TERÉN
- TERÉN PO ÚPRAVĚ KORYTA VODNÍHO TOKU, OPRAVĚ OPEVNĚNÍ A REALIZACI PŘÍČNÉHO PRAHU
- ROZSAH NAVRŽENÝCH PRACÍ
- HPV NEBO HLADINA V KORYTĚ VODNÍHO TOKU
- OPEVNĚNÍ PATY SVAHU
- PODKLADNÍ PÍSKOVÉ LOŽE
- VÝKOP ZEMINY A ZPĚTNÝ ZÁSYP
- ROSTLÝ TERÉN

SOUŘADNICOVÝ SYSTÉM S–JTSK, B.p.v.

HLAVNÍ INŽENÝR PROJEKTU : ING. TOMAŠ MLÁDEK			<div><div></div><div><div>PIŠŤOVY 820</div><div>537 01 CHRUDIM</div><div>E-MAIL: EKOMONITOR@EKOMONITOR.CZ</div></div><div><div>TEL: 469 682 303</div><div>FAX: 469 682 310</div></div></div>	
ZODPOVĚDNÝ PROJEKTANT	VYPRACOVAL :	TECHNICKÁ KONTROLA :		
PROFESE :				
ING. TOMAŠ MLÁDEK	ING. TOMAŠ MLÁDEK	ING. DANIEL KOTAŠKA		
INVESTOR : Město Nymburk, Náměstí Přemyslovců 163, 288 28 Nymburk			ČÍSLO ZAKÁZKY	10607 24 1349
NÁZEV AKCE : OPEVNĚNÍ SVAHŮ U LÁVKY NB-16, NA PARKÁNĚ, NYMBURK			FORMÁT A4	2
			DRUH PROJEKTU	DUSP+DPS
			DATUM	11/2024
			MĚŘÍTKO	1:50
ČÁST : D – DOKUMENTACE OBJEKTŮ A TECHNICKÝCH A TECHNOLOGICKÝCH ZAŘÍZENÍ			ČÍSLO VÝKRESU :	PARÉ Č.:
OBJEKT : –			D.4.2	
NÁZEV VÝKRESU : VZOROVÝ ŘEZ OPEVNĚNÍM SVAHŮ V RÁMCI LÁVKY NB-16 (PROTI SMĚRU TOKU)				