


# ZP.01 - ZPEVNĚNÁ PLOCHA

KONKRÉTNÍ TYP DLE VELIKOSTI OTVORU

- BETONOVÁ DLAŽBA 500x500mm
- ZÁSYP PÍSEK 0,5/1
- KLADEČÍ VRSTVA - KAMENIVO 4/8
- ŠTĚRKODRŤ 0/63
- NETKANÁ GEOTEXTILIE (PLOŠNÁ HMOTNOST 300g/m2)
- ZHUTNĚNÝ ROSTLÝ TERÉN (EV. NÁSYP)


50mm  
30mm  
150mm  
-

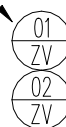

## F.01 - POVRCHOVÁ ÚPRAVA - TERACO

- IMPREGNACE
- TERACO OMÍTKA PEMRLOVANÁ
- ADHEZNÍ MŮSTEK
- BETONOVÝ BLOK

-  
15mm  
5mm  
-

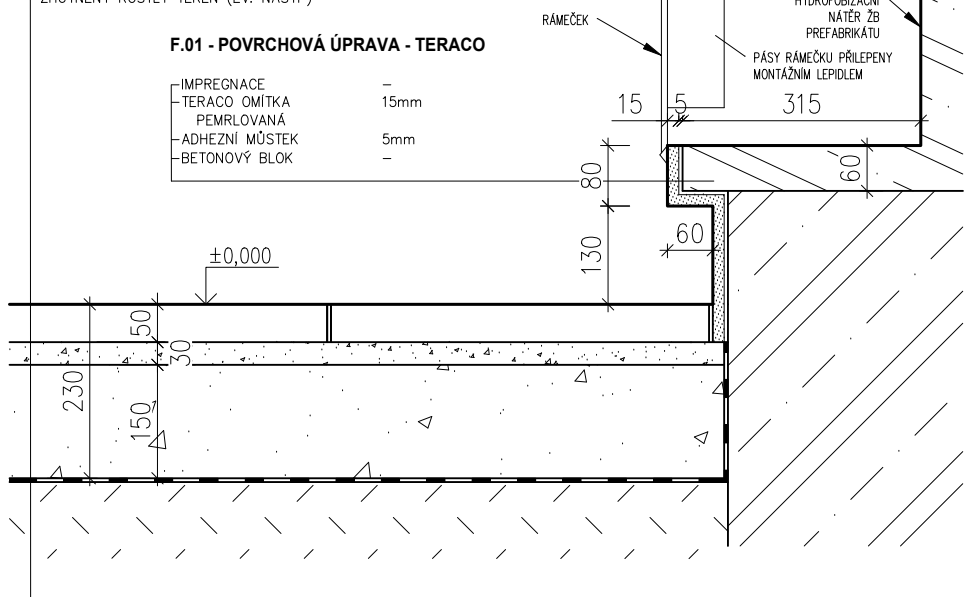

## LEGENDA MATERIÁLŮ:

- ROSTLÝ TERÉN
- ZEMINA - ZÁSYP
- ŠTĚRKODRŤ
- BETON PROSTÝ
- ŽELEZOBETON MONOLITICKÝ
- PREFA ŽB KONSTRUKCE
- POVRCHOVÁ ÚPRAVA TERACO

## POZNÁMKA:

- VÝKRES NESLOUŽÍ JAKO VÝROBNÍ DOKUMENTACE. VÝROBNÍ DOKUMENTACI K DANÝM PRVKŮM. (OTOVOROVÉ VÝPLNĚ, ZÁMEČNICKÉ PRVKY, atd.) PŘEDLOŽÍ DODAVATEL GP A INVESTOROVÍ K ODSOUHLASENÍ.
- DODAVATEL JE POVINEN PŘED OBJEDNÁNÍM OTVOROVÝCH VÝPLNÍ (OKEN, DVEŘÍ, atd.) OVĚŘIT ROZMĚRY OTVORŮ.
- BAREVNOST FINÁLNÍCH POVRCHOVÝCH ÚPRAV BUDE ODSOUHLASENA INVESTOREM A GP NA ZÁKLADĚ PŘEDLOŽENÝCH VZORKŮ.
- DODAVATEL ZAJISTÍ ABY MEZI JEDNOTLIVÝMI MATERIÁLY NEDOCHÁZELO K CHEMICKÝM REAKCÍM, VEDOUČÍM K DEGRADACI MATERIÁLU NEBO JEHO POVRCHOVÉMU ZABARVENÍ.
- ZHOTOVITEL PŘED ZAHÁJENÍM PRACÍ NA ZÁKLADECH DOLOŽÍ ZKOUŠKOU DOSTATEČNOU ÚNOSNOST ZÁKLADOVÉ ZEMINY
- VEŠKERÉ ROZPORY VÝKRESOVÉ DOKUMENTACE OPROTI SKUTEČNÉMU STAVU JE ZHOTOVITEL POVINEN KONZULTOVAT S GP V DOSTATEČNÉM PŘEDSTIHU.
- KONKRÉTNÍ NÁVRH A DIMENZE PODLÉHAJÍ STATICKÉMU POSOUZENÍ!!

Generální projektant: **Atribut.eu**  
asistence | projekce | stavba

Společnost:  
Atribut Solutions s.r.o.  
IČ: 06305555  
Praha, Česká republika

Kontakt:  
tel: +420 607 706 557  
mail: info@atribut.eu  
web: www.atribut.eu

Hlavní inženýr projektu:  
Ing. arch. Michal Holpuch  
mail: michal.holpuch@atribut.eu  
mob: +420 728 384 786

Hlavní architekt projektu:  
Ing. arch. Tomáš Podrázský  
mail: podrazsky.t@gmail.com  
mob: +420 604 805 331

Číslo zakázky: Z-25-0017

Stupeň PD: DPS

Název akce: Kolumbárium Nymburk

Místo stavby: Lipová, 288 02 Nymburk  
Parc. č. 997/4; k.ú. Nymburk [708232]

Investor: Město Nymburk  
Náměstí Přemyslovců 163/20, 288 02 Nymburk

Architektonická kancelář:

Archem

Architekti projektu: Ing. arch. Tomáš Podrázský

Část: D1.1 - Architektonicko-stavební řešení

Projektant: **Atribut** Atribut Solutions s.r.o.  
info@atribut.eu, www.atribut.eu  
projekce

Autor výkresu: Ing. arch. Daniel Brichcín

Hlavní projektant: Ing. arch. Michal Holpuch

Zodpovědný projektant: Ing. Karel Pánek (ČKAIT 0001780)

Název výkresu:

DETAIL SOKLU

Měřítko: 1:10

Formát: A4

Číslo výkresu:

Datum: 04/2025

Revize: 2025.000

D.1.1.3.1\_D3

Číslo paré: 0 | 1 | 2 | 3 | 4 | 5 | 6 | 7 | 8 | 9