

Číslo jednací: 224/22.4.2025

Vyřizuje: Vetešník Ondřej

Telefon: +420 605 479 367

E-mail: ovetesnik@ts-nymburk.cz

Atribut Solutions s.r.o., Milady Horákové
116/109, 160 00 Praha

Válková Bohumila

+420 736 694 628

bohumila.valkova@atribut.eu

Vyjádření ke stavbě, existenci objektů a kabelového vedení veřejného osvětlení „Kolumbarium Nymburk“

Dne 23.4. jsme obdrželi vaši žádost o vyjádření k technické infrastruktuře na akci: „Kolumbarium Nymburk“. Tímto Vám oznamujeme, že se v zájmovém území **nenachází** kabelové vedení veřejného osvětlení a objekty veřejného osvětlení. V příloze Vám zasíláme zaměřené sítě a objekty veřejného osvětlení ve Vašem zájmovém území. Grafické podklady našich sítí jsou pouze informativní.


Pokud dojde k obnažení kabelového vedení nebo k poškození kabelového vedení či objektu na veřejném osvětlení, nahlase nám prosím tuto skutečnost bezodkladně jako poruchu na mob. č. 605 479 367.

Zahájení zemních a výkopových prací musí být oznámeno písemně poštou či e-mailem TS města Nymburka v předstihu nejméně 14 dnů.


TECHNICKÉ SLUŽBY MĚSTA NYMBURKA
příspěvková organizace
V Zahrádkách 1536/8, 288 02 Nymburk
tel.: 325 517 961
IČ: 000 67 041 DIČ: CZ00067041
KB NYMBURK č.u.: 11934191/0100
Bc. Josef Kubiš
Ředitel

Technické služby města Nymburka

V příloze: situační mapa dotčeného území

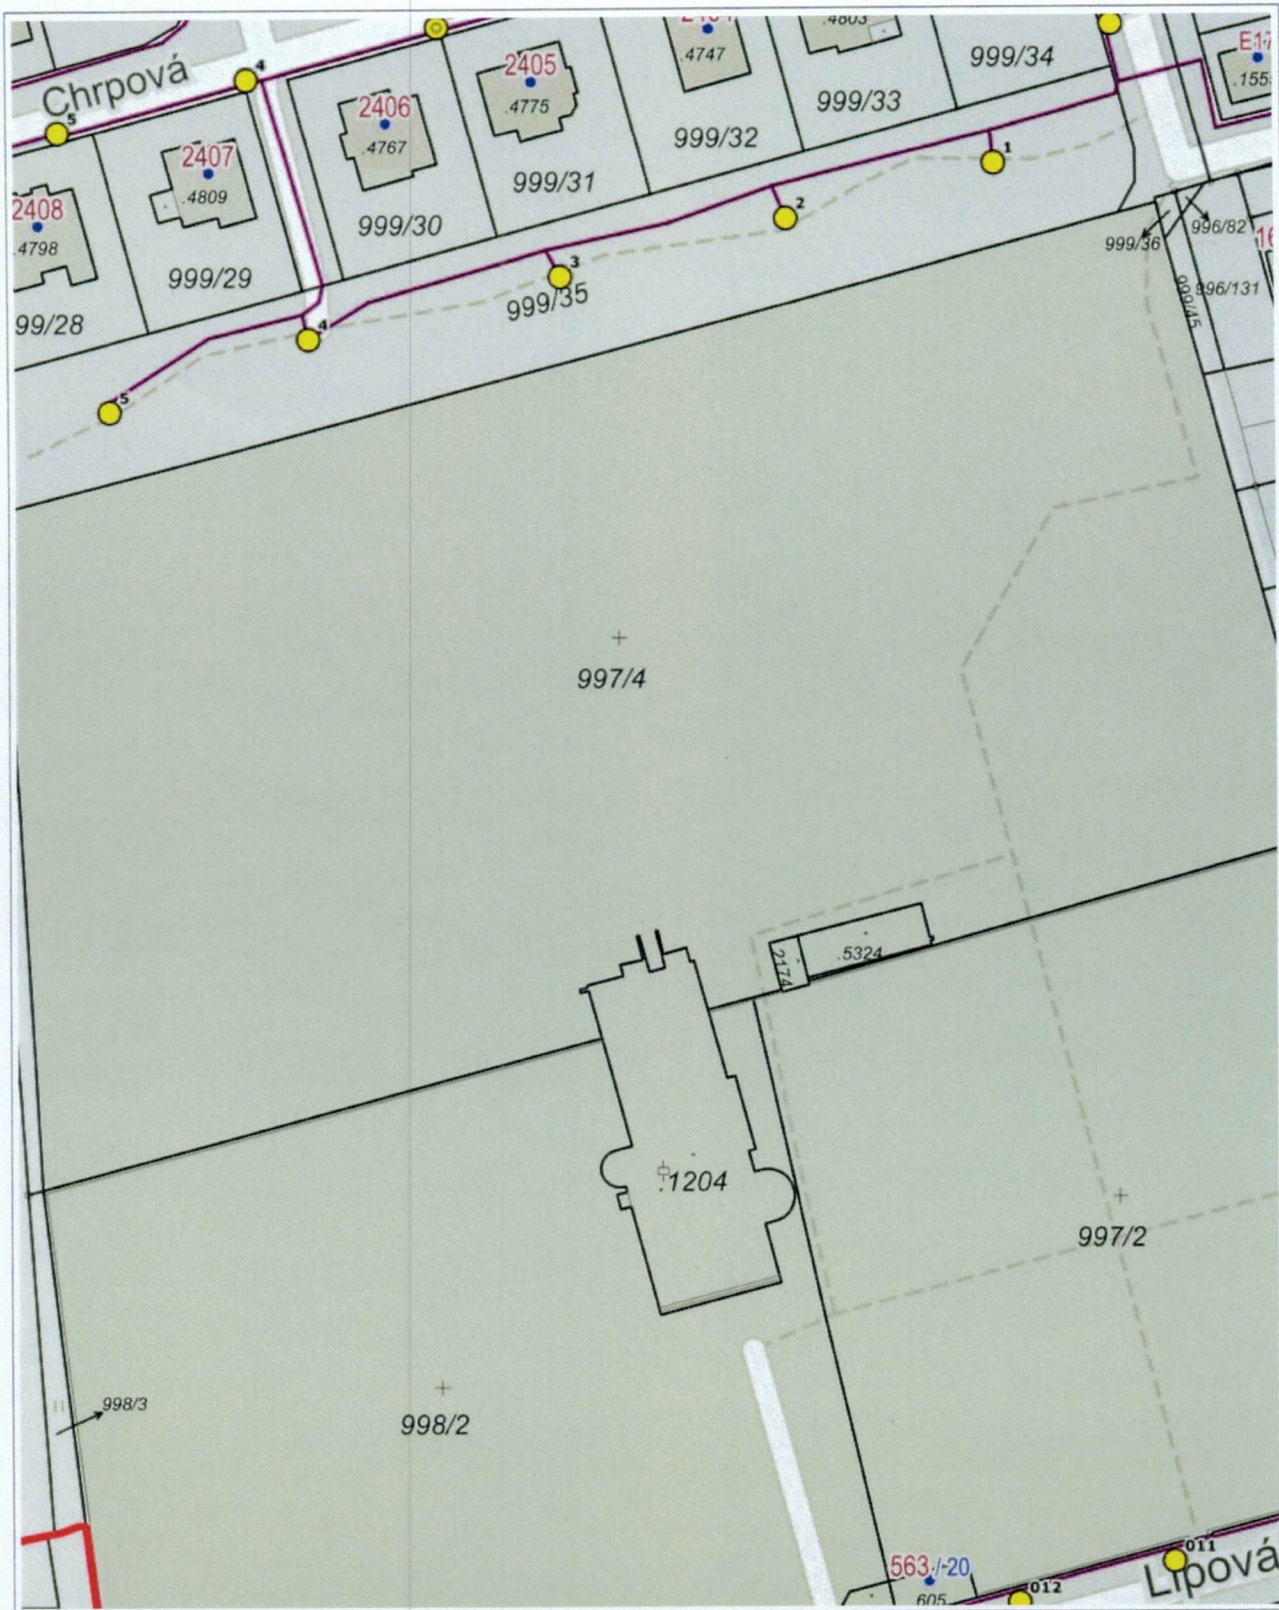

1 : 1 000

© Prispěvatelé OpenStreetMap, RÚIAN: © ČÚZK, Katastr: © ČÚZK

SPRÁVNÍ HRANICE



Státní hranice



Správní hranice



Obec s rozšířenou působností



Obec s pověř. obecním úřadem



Obec



Katastrální území



Hranice kat. území

ADRESNÍ MÍSTA



Číslo popisné / číslo orientační



Číslo evidenční

- Definiční body adres RÚIAN

TECHNICKÉ PRVKY OSVĚTLENÍ



Technické prvky osvětlení



Technické prvky osvětlení



Technické prvky osvětlení

ROZVADĚČE



Rozvaděče

KABELOVÉ SKŘÍNĚ



Kabelové skříně

OBJEKTY NA STOŽÁRECH

- Objekt na stožáru
- Objekty na stožáru (více)

STOŽÁRY OSVĚTLENÍ



Stožáry veřejného osvětlení bez lampy



Stožáry veřejného osvětlení - 1 lampa



Stožáry veřejného osvětlení - více lamp

KABELY



Kabely

KATASTRÁLNÍ MAPA



Popisy parcel

- Definiční bod parcel



Vnitřní parcelní kresba



Parcelní kresba

ULICE



Náměstí



Parky, sady

Žadatel:
Atribut Solutions s.r.o.
Válková Bohumila
Milady Horákové 116/109
16000 Praha
IČO: 06305555

Evid. číslo žádosti: 2025457630
Evid. číslo subjektu: 0000145159

Technické služby města Nymburka
V Zahrádkách 1536/8
28802 Nymburk

Žádám Vás o vyjádření k technické infrastruktuře z důvodu:
Existence sítí

Název akce:
Kolumbarium Nymburk

Výška stavby (m): 0

Poznámka:
Nad motolskou nemocnicí 1045/24 Praha 6 169 00

Vybraný způsob doručení vyjádření: e-mailem

Žádost vytvořena: 20.04.2025

S pozdravem

Válková Bohumila

Telefon: | Mobil: +420736694628 | E-mail: bohumila.valkova@atribut.eu

 došlo dne: <u>22.4.2025</u> čís. jedn.: <u>224/2025</u> poč.příloh: _____	Technické služby města Nymburka	Způsob doručení <u>Haril</u>
		Čas doručení
		Převzal <u>Bor</u>

Evid. č. žádosti: 2025457630
Pořadové číslo polygonu: 1
Katastrální území: Nymburk (Nymburk) 708232
Popis polygonu:

Polygon 1 - Detail

