
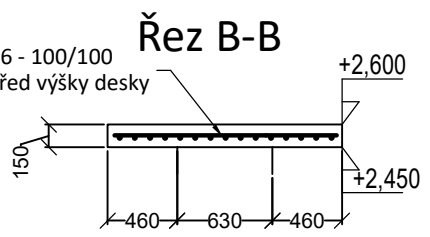


KARI síť - ocel B500B

Číslo pol.	Typ	J. hm.	Počet	Hmotnost
(-)	(-)	(kg)	(ks)	(kg)
2	KH30 - Ø6-100/100 2x3m	26,64	5	133,2

Součet 133,2
Přídavek 0%
(prořezy, přesahy, nespecifikované položky)
Hmotnost celkem 133,2 kg

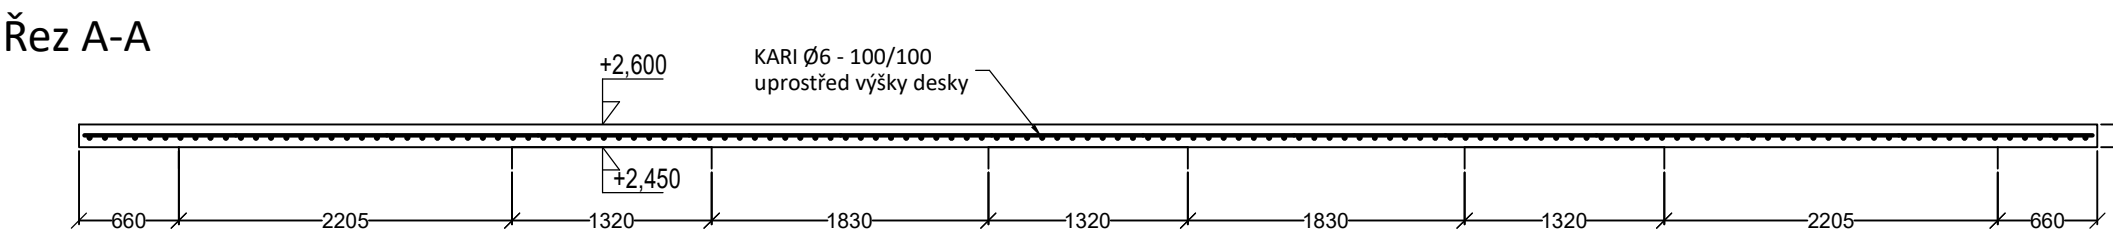

Krytí min. 40 mm
Délky pro stykování přesahem: Ø6 300 mm

POZNÁMKY:

1. TENTO PROJEKT JE ZPRACOVÁN V ÚROVNI PROJEKTOVÉ DOKUMENTACE PRO PROVEDENÍ STAVBY A NENAHRAZUJE VÝROBNÍ DOKUMENTACI.
2. PŘI ZJIŠTĚNÍ NESOULADU MEZI PROJEKTOVOU DOKUMENTACÍ A SKUTEČNÝM STAVEM MUSÍ BÝT INFORMOVÁN PROJEKTANT. PROJEKTANT SI VYHRAZUJE PRÁVO NA ZMĚNU PROJEKTU NA ZÁKLADĚ SKUTEČNOSTÍ ZJIŠTĚNÝCH BĚHEM PROVÁDĚNÍ STAVBY.
3. VEŠKERÉ REFERENČNĚ UVÁDĚNÉ VÝROBKY LZE NAHRADIT ZA VÝROBKY JINÝCH DODAVATELŮ MIN. SHODNÝCH PARAMETRŮ ÚNOSNOSTI ČI MATERIÁLOVÝCH CHARAKTERISTIK.

BETON C25/30 XC2
VÝZTUŽ B500B (A)

VÝROBNÍ TOLERANCE A PROVÁDĚNÍ KONSTRUKCÍ
ČSN 73 0210-01 Geometrická přesnost ve výstavbě - část 1
ČSN EN 13 670 Provádění betonových konstrukcí
ČSN EN 206+A1 Beton: Specifikace, vlastnosti, výroba a shoda

VYPRACOVAL	ZODP. PROJEKTANT	Ing. Lukáš Loudil ČKAIT: 0013195 Čilec 48, Straky 289 25 IČO: 88529789 tel: +420 732 936 569 mail: lukasloudil@seznam.cz		
Ing. Lukáš Loudil	Ing. Lukáš Loudil			
INVESTOR: Město Nymburk; Náměstí Přemyslovců 163/20; 288 02 Nymburk MÍSTO STAVBY: parc. č. 997/4; k. ú.: Nymburk [708232] Lipová, 288 02 Nymburk				
NÁZEV PROJEKTU:		DATUM	05/2025	Číslo paré:
Kolumbárium Nymburk		STUPEŇ	DPZ (DPS)	
VARIANTA MONOLITICKÉ STŘECHY - SCHÉMA VÝZTUŽE		MĚŘÍTKO 1:50	Č. VÝKRESU D.2.3.4	