




POHLED Z INTERIÉRU 1:20

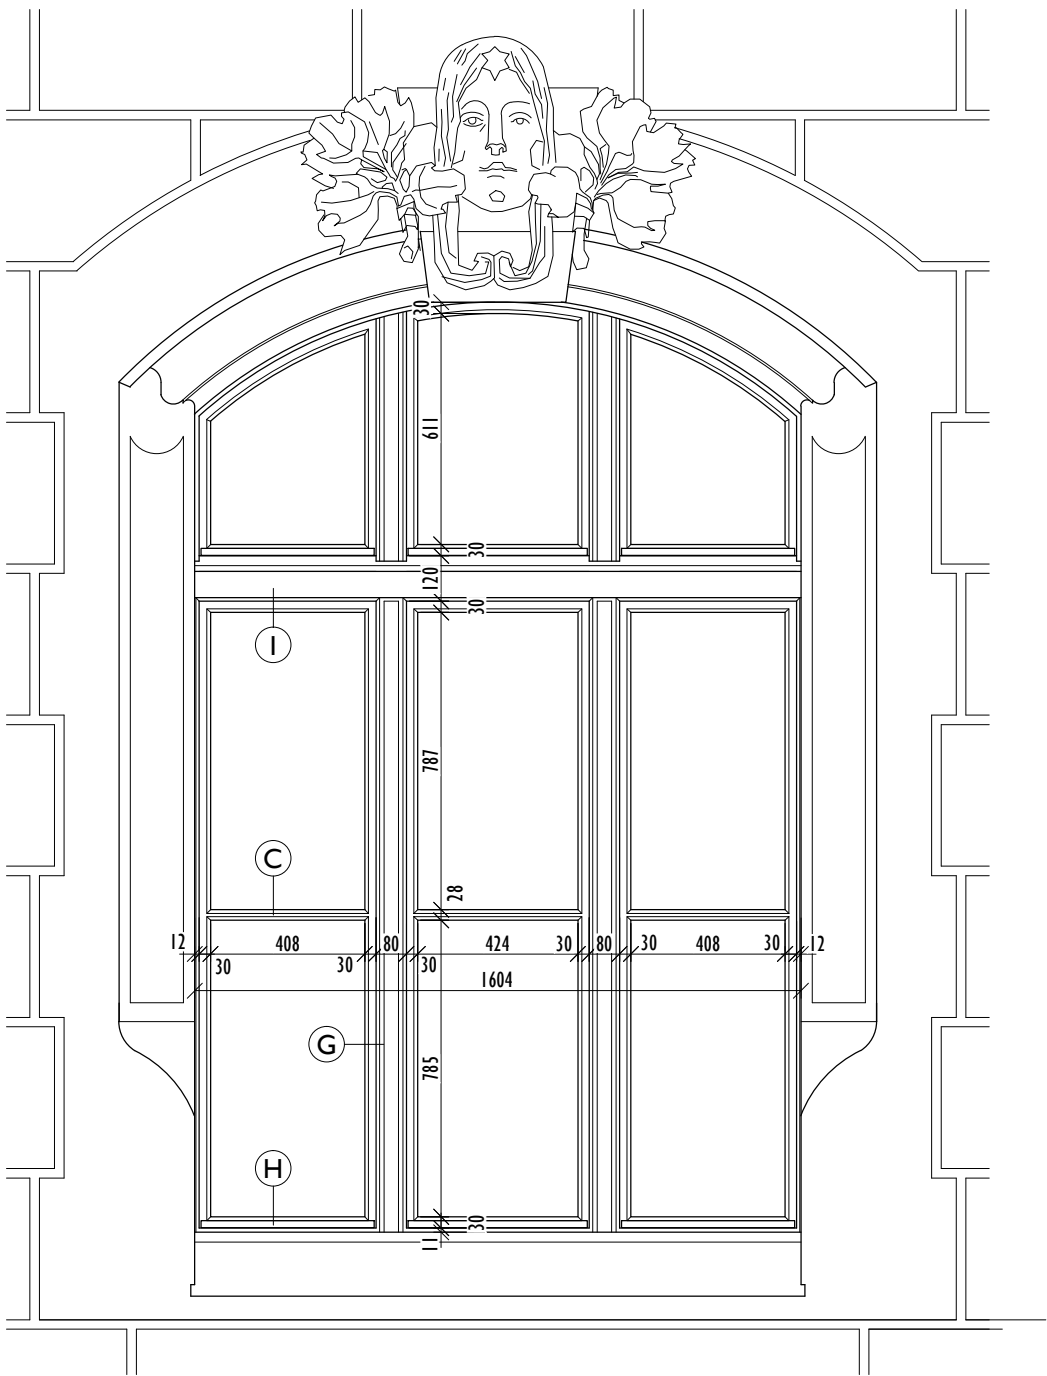


POHLED Z EXTERIÉRU 1:20

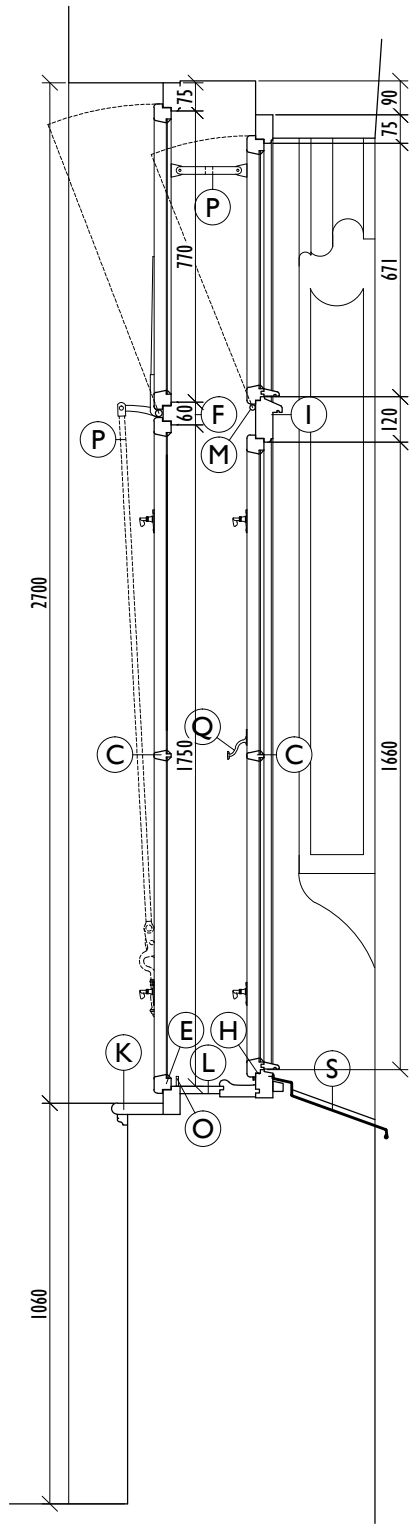


SVISLÝ ŘEZ 1:20

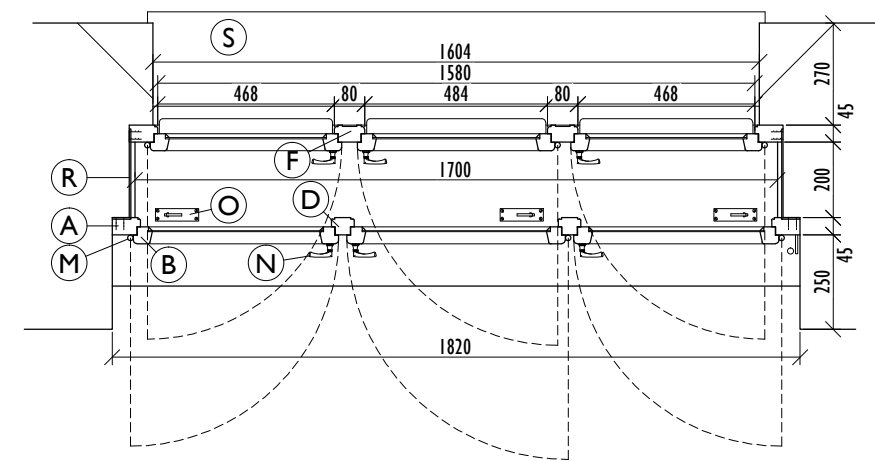


VODOROVNÝ ŘEZ 1:20

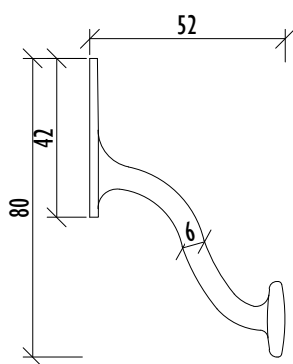


Q NÁRAZNÍK 1:2

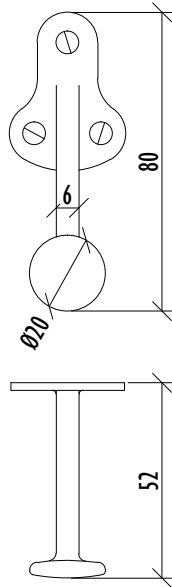

N KLIČKA 1:2

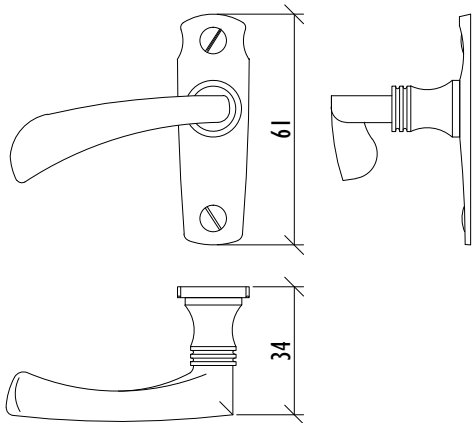

M ZÁVĚS 1:2

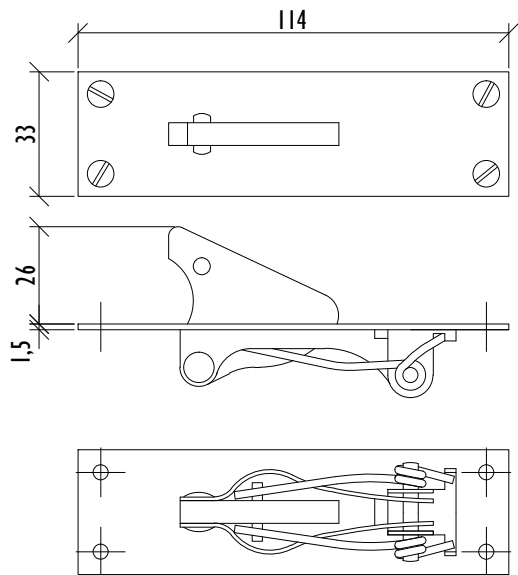

O ZÁSKOČKA 1:2

T01

TROJDÍLNÉ OKNO V PŘÍZEMÍ 182×270 CM

- původní dřevěné dvojité okno,
- rámy a křídla s jednoduchou profilací,
- špaleta omitaná, rámy spojeny železnými pásy (R),
- vnitřní parapet dřevěný, vnější nově oplechovaný, dřevěný parapet ve špaletě
- vnější část se segmentovým nadpražím, vnitřní část s nadpražím rovným,
- křídla samostatná otevíravá s uzavíráním na půloly, spodní křídla členěná příčkou,
- původní mosazné půloly s rozlišením pravá/levá,
- pákový mechanismus výklopného křídla,
- záskočky v parapetu.

- A - rám 45×75 mm s jednoduchým zaoblením
- B - rám křídla 50×45 mm, jednoduchá profilace
- C - příčka 28×45 mm
- D - vnitřní sloupek 45×60 mm
- E - vnitřní spodní profil s osazením parapetních prvků
- F - vnitřní putec 45×60 mm
- G - vnější sloupek 45×80 mm, jednoduchá dekorativní profilace
- H - vnější spodní profil s okapnicí
- I - vnější putec s okapnicí
- K - vnitřní parapet tl. 30 mm s oblounem a dekorativní profilovanou lištou
- L - parapetní část špalety ze dvou prvků s profilací sloužící zadržení sražené a zateklé vody
- M - válcové závěsy s dekorativním profilovaným ukončením
- N - mosazné půloly s rozlišením pravá - levá, vruty s čočkovou hlavou
- O - mechanické záskočky s protikusem (plíškem) na vnějším křídle
- P - pákový mechanismus výklopného křídla, mosazná profilovaná rukojeť, spojka křídel
- Q - mosazné nárazníky
- R - spojovací úhelník vnitřního a vnějšího rámu z plechu tl. 4 mm, přikotven vruty
- S - vnější oplechování parapetu

VARIANTY:

T01A HORNÍ STŘEDNÍ KŘÍDLO VÝKLOPNÉ S PÁKOVÝM MECHANISMEM

T01B VŠECHNA KŘÍDLA OTEVÍRAVÁ

T01C SHODNÉ ROZMĚRY A ČLENĚNÍ, ODLIŠNÁ PROFILACE - VIZ P02


T01D JAKO T01A, ŠÍŘKA 200 CM

T01E JAKO T01B, ŠÍŘKA 200 CM


POZNÁMKA:

- ROZMĚRY JEDNOTLIVÝCH KUSŮ JEDNOHO TYPU OKNA SE MOHOU V DETAILÍCH ODLIŠOVAT
- VNĚJŠÍ ŠTUKOVÁ DEKORACE OKENNÍHO OTVORU SE U JEDNOTLIVÝCH OKEN LIŠÍ


OBJEDNATEL:		Město Nymburk Náměstí Přemyslovců 163, 288 28 Nymburk	
PROJEKTANT:		ing. arch. Jan Dluhoš Bubenská 1, 170 00 Praha 7 - Holešovice telefon: 737 947 244 email: info@jandluhos.cz	
AKCE:		NYMBURK, GYMNÁZIUM KOMENSKÉHO 779, 288 40 NYMBURK PASPORT OKENNÍCH VÝPLNÍ	
ČÁST:		DETAILNÍ DOKUMENTACE	
DATUM:	SRPEN 2012	ZAKÁZKA:	2011-013
STUPEŇ / INDEX:	PR/01	MĚŘÍTKO:	1:20, 1:2
OKNO TYP T01A		T.01	

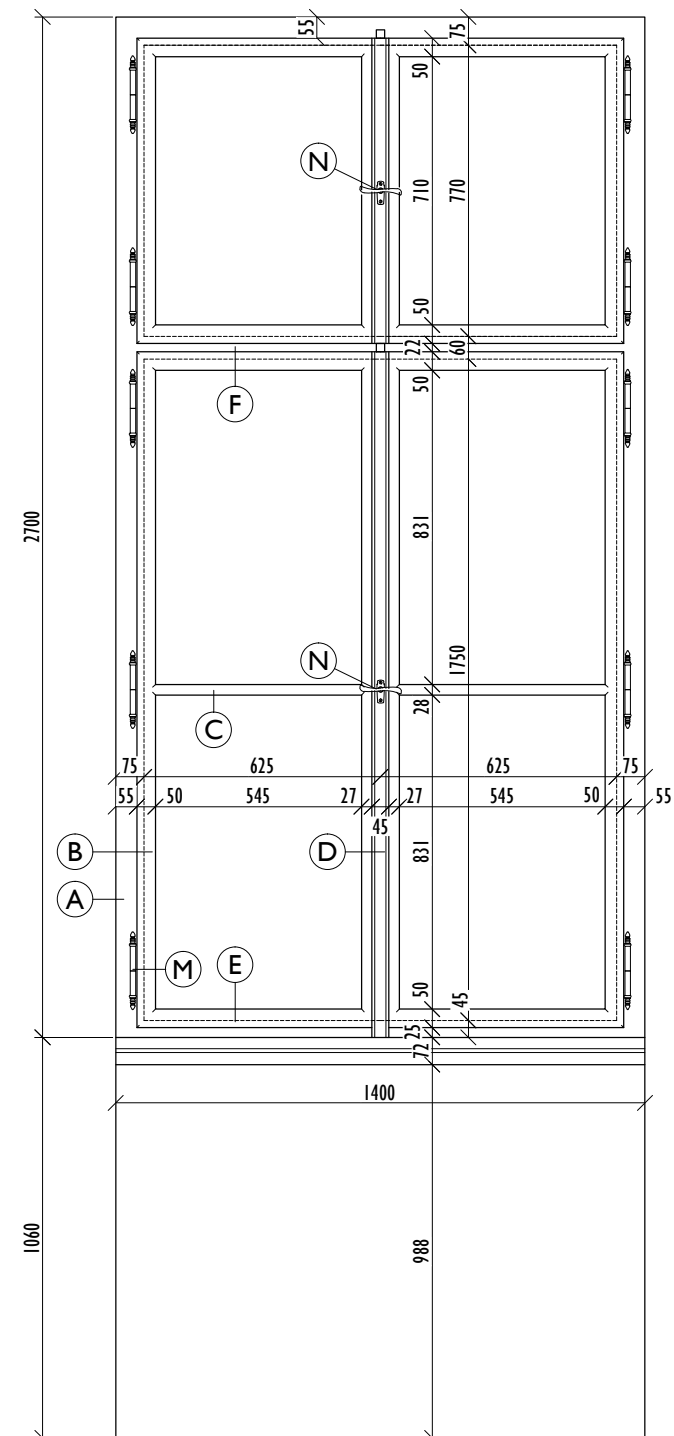


POHLED Z INTERIÉRU 1:20

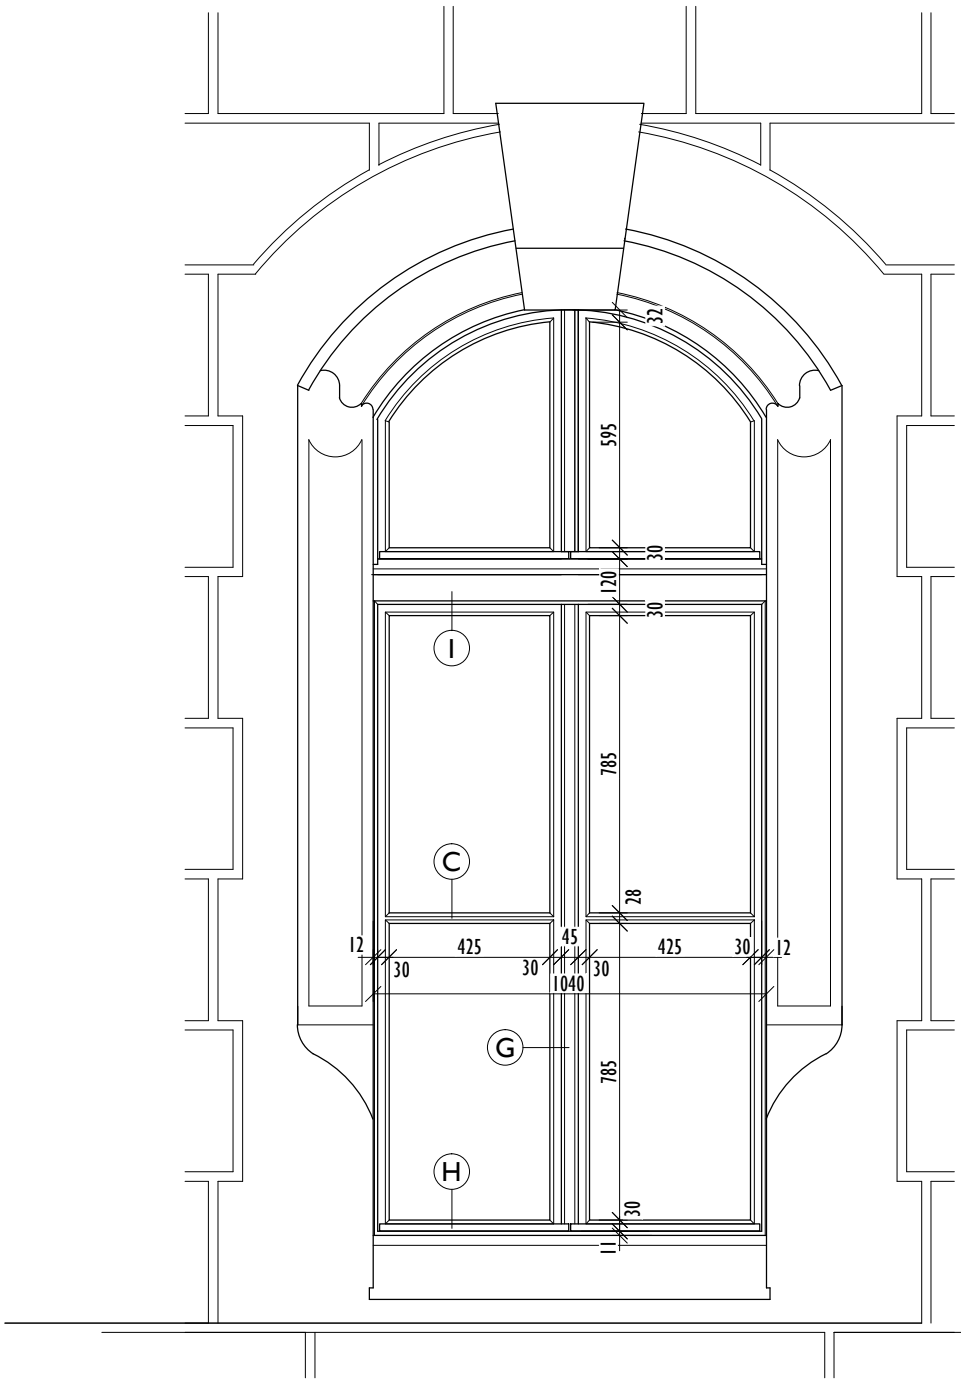


POHLED Z EXTERIÉRU 1:20

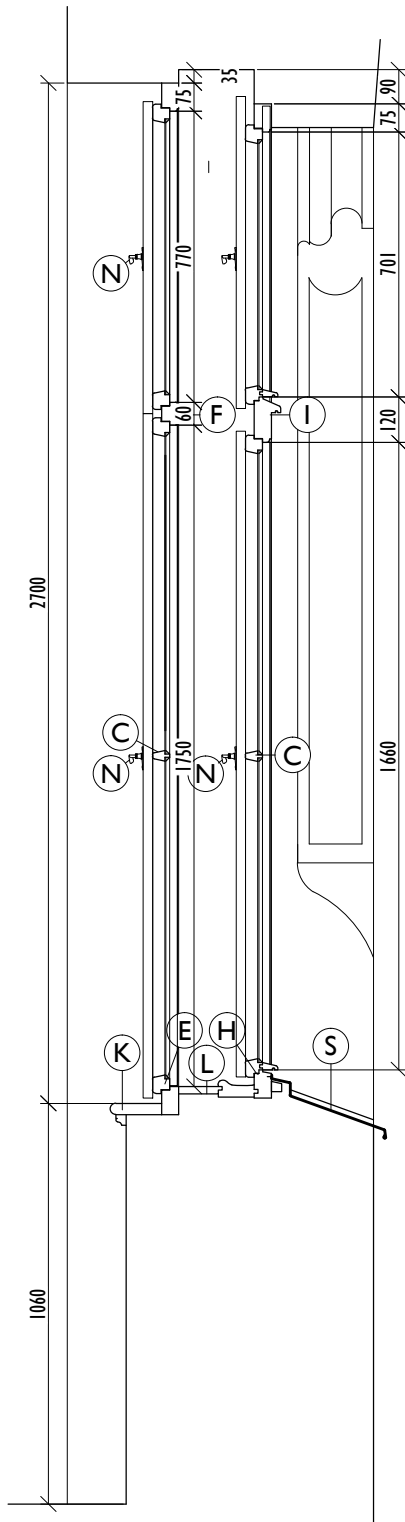


SVISLÝ ŘEZ 1:20

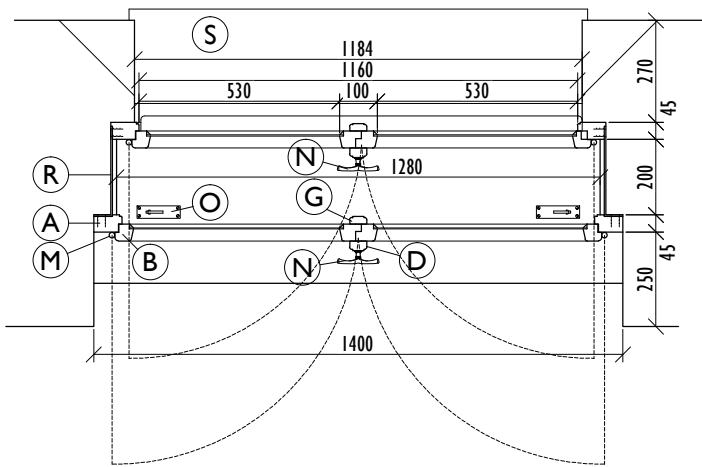


VODOROVNÝ ŘEZ 1:20

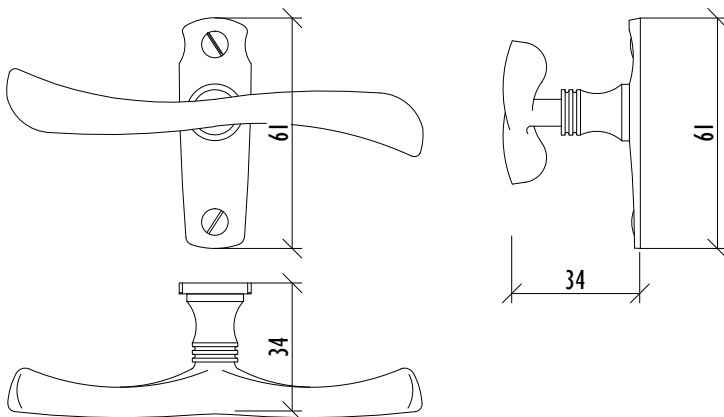

N KLÍČKA 1:2

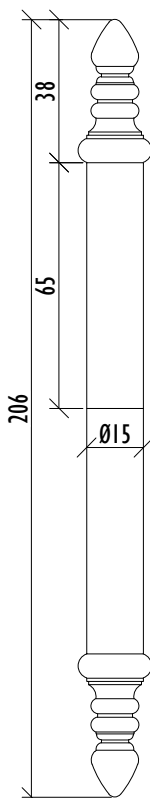

M ZÁVĚS 1:2

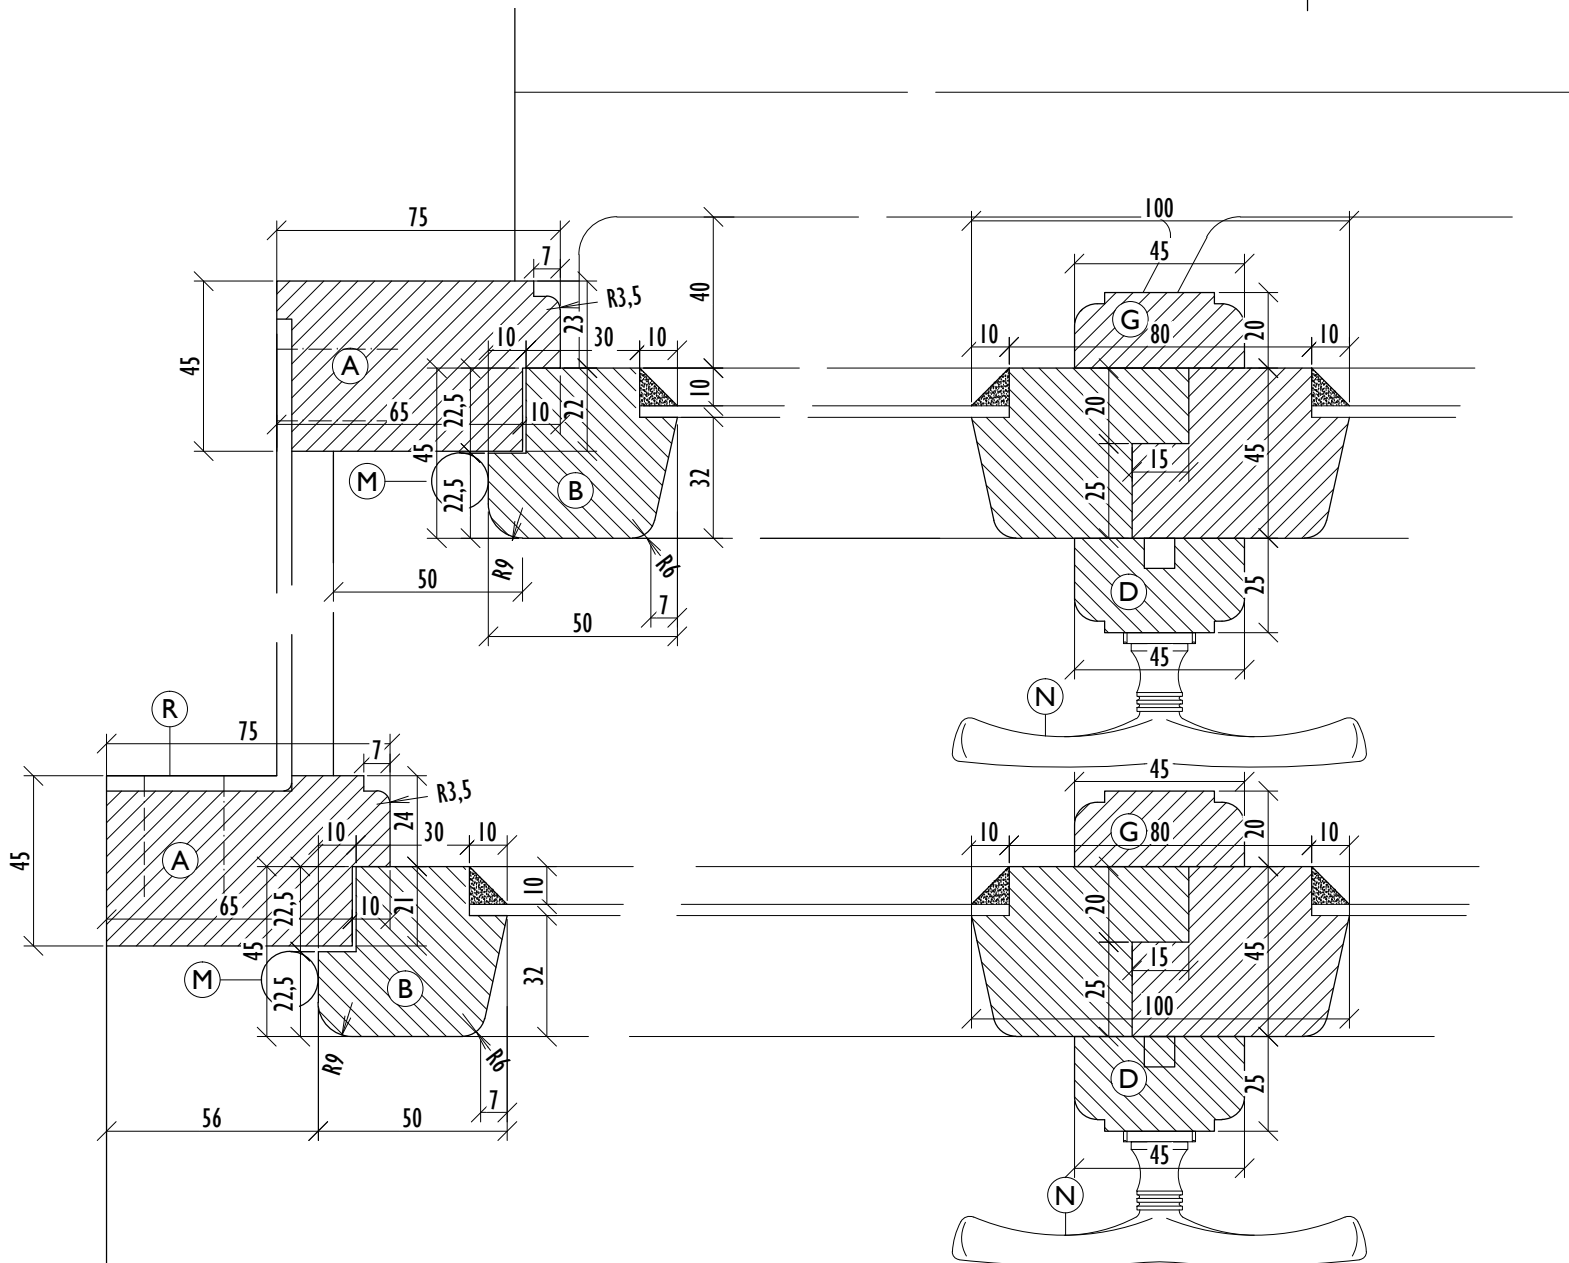

DETAILY VODOROVNÉHO ŘEZU 1:2

T02

OKNO V PŘÍZEMÍ 140×270 CM

- původní dřevěné dvojité okno,
- rámy a křídla s jednoduchou profilací,
- špaleta omítaná, rámy spojeny železnými pásy (R),
- vnitřní parapet dřevěný, vnější nově oplechovaný, dřevěný parapet ve špaletě
- vnější část se segmentovým nadpražím, vnitřní část s nadpražím rovným,
- křídla otevíravá s rozvorovým mechanismem v klapačce, spodní křídla členěná příčkou,
- původní mosazné olivy,
- záskočky v parapetu.

- A - rám 45×75 mm s jednoduchým zaoblením
- B - rám křídla 50×45 mm, jednoduchá profilace
- C - příčka 28×45 mm
- D - vnitřní klapačky s mechanismem 45×25 mm
- E - vnitřní spodní profil s osazením parapetních prvků
- F - vnitřní poutec 45×60 mm
- G - vnější klapačky 45×20 mm
- H - vnější spodní profil s okapnicí
- I - vnější poutec s okapnicí
- K - vnitřní parapet tl. 30 mm s oblounem a dekorativní profilovanou lištou
- L - parapetní část špalety ze dvou prvků s profilací sloužící zadržení sražené a zateklé vody
- M - válcové závěsy s dekorativním profilovaným ukončením
- N - mosazné olivy, vruty s čočkovou hlavou
- O - mechanické záskočky s protikusem (plíškem) na vnějším křídle
- R - spojovací úhelník vnitřního a vnějšího rámu z plechu tl. 4 mm, přikotven vruty
- S - vnější oplechování parapetu

VARIANTY:

T02A

VŠECHNA KŘÍDLA OTEVÍRÁVÁ

T02B

HORNÍ KŘÍDLA SPOJENA V JEDNO VÝKLOPNÉ KŘÍDLO S PÁKOVÝM MECHANISMEM

T02C


ROZMĚRY A ČLENĚNÍ SHODNÉ JAKO T02a, ODLIŠNÁ PROFILACE

POZNÁMKA:


- ROZMĚRY JEDNOTLIVÝCH KUSŮ JEDNOHO TYPU OKNA SE MOHOU V DETAILECH ODLIŠOVAT
- VNĚJŠÍ ŠTUKOVÁ DEKORACE OKENNÍHO OTVORU SE U JEDNOTLIVÝCH OKEN LIŠÍ




OBJEDNATEL:		Město Nymburk Náměstí Přemyslovců 163, 288 28 Nymburk	
PROJEKTANT:		ing. arch. Jan Dluhoš Bubenská 1, 170 00 Praha 7 - Holešovice telefon: 737 947 244 email: info@jandluhos.cz	
AKCE:		NYMBURK, GYMNÁZIUM KOMENSKÉHO 779, 288 40 NYMBURK PASPORT OKENNÍCH VÝPLNÍ	
ČÁST:		DETAILNÍ DOKUMENTACE	
DATUM:	SRPEN 2012	ZAKÁZKA:	2011-013
STUPEŇ / INDEX:	PR/01	MĚŘÍTKO:	1:20, 1:2
OKNO T02		T.02	

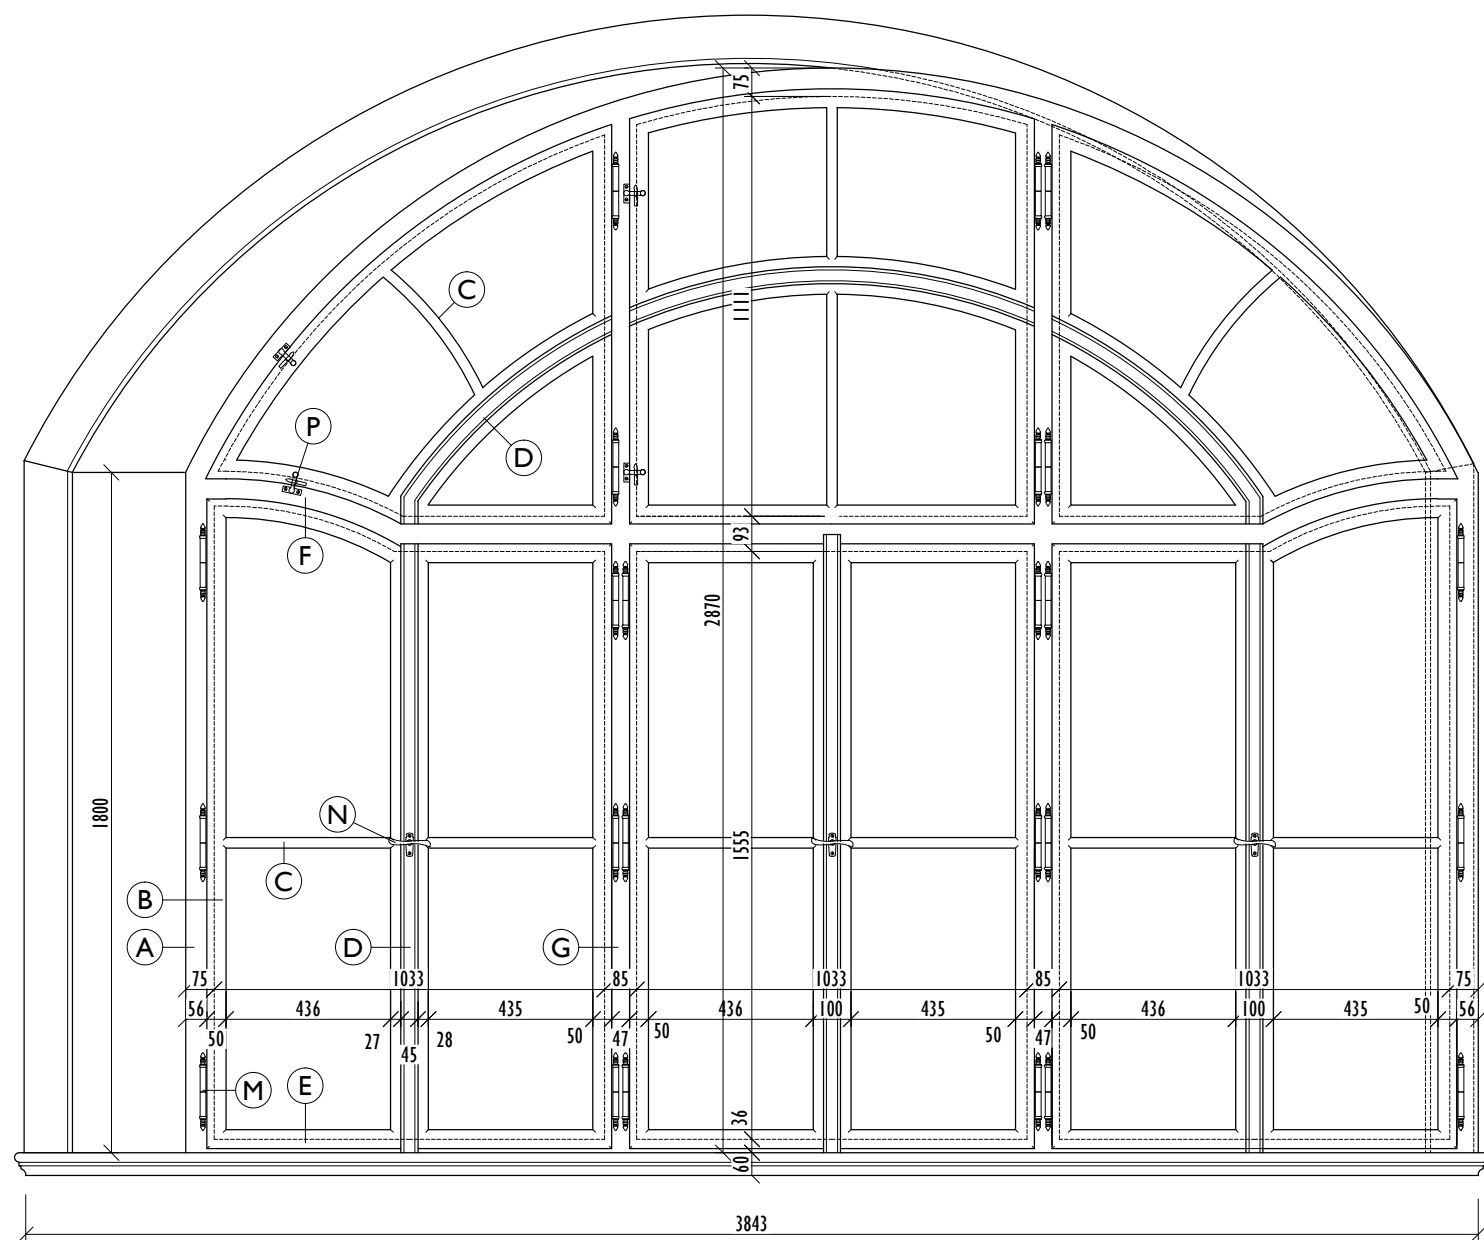


POHLED Z INTERIÉRU 1:20

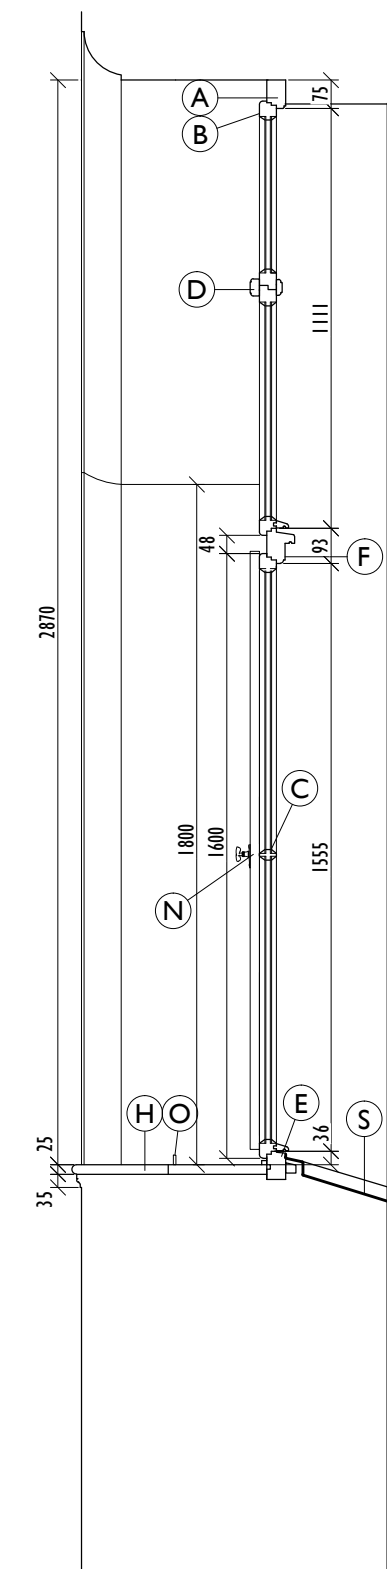


SVISLÝ ŘEZ 1:20

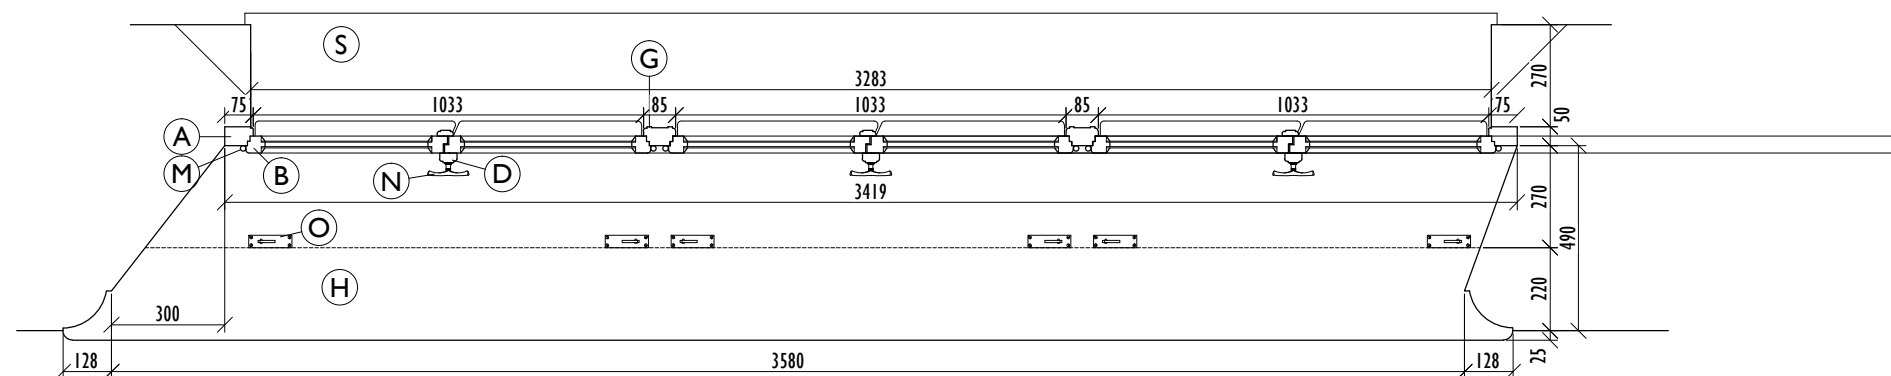


VODOROVNÝ ŘEZ 1:20

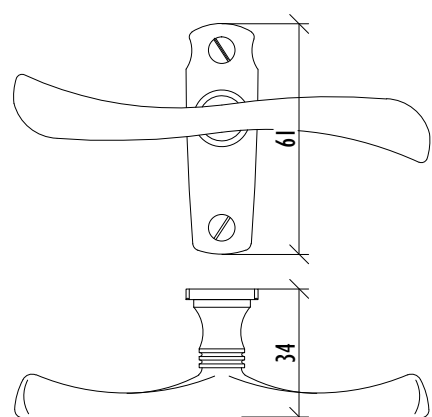


N KLÍČKA 1:2

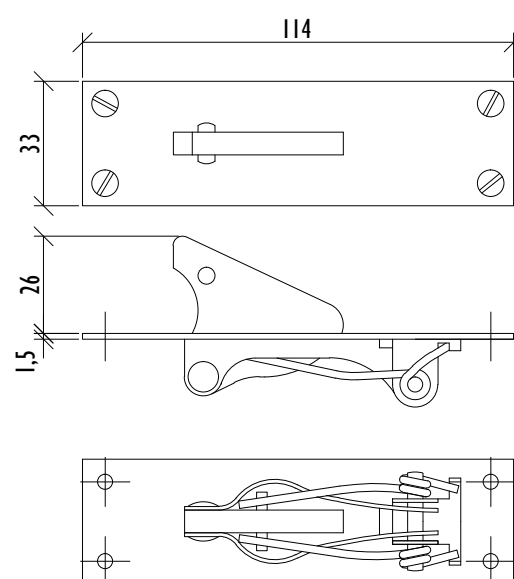

O ZÁSKOČKA 1:2

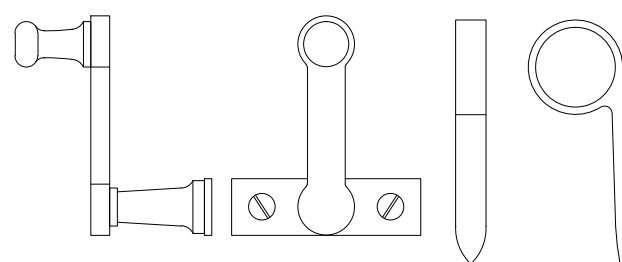

P OBRTLÍK A KONÍK S OKEM 1:2

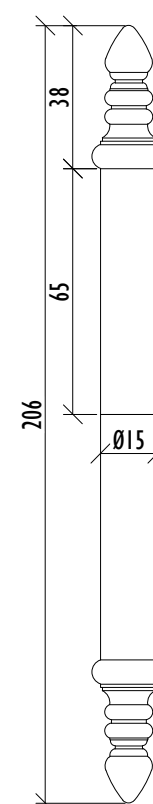

M ZÁVĚS 1:2

T03


VELKÉ OKNO V PŘÍZEMÍ 342×287 CM

- dřevěné jednoduché okno,
- rám a křídla s jednoduchou profilací, pravěpodobně dodatečně zdvojené zasklení
- segmentové nadpraží
- vnitřní parapet dřevěný, vnější nově oplechovaný,
- šikmé ostění, lemované z vnitřní strany dekorativním zaoblením,
- spodní křídla otevírává s rozvorovým mechanismem v klapačce, horní křídla spojená s falešnou klapačkou, otevírává, zajištěná obrtlíky,
- původní mosazné olivy, železné obrtlíky s koníkem (zarážkou) s kroužkem,
- záskočky v parapetu.


- A - rám 50×75 mm s jednoduchým zaoblením
- B - rám křídla 50×45 mm, jednoduchá profilace, zasklení z obou stran
- C - příčka 28×45 mm
- D - vnitřní klapačky s mechanismem 45×25 mm, vnější klapačky 45×15 mm
- E - spodní profil
- F - poutec 50×93 mm s vnější okapničkou
- G - svislý pevný sloupek 50×85 mm
- H - vnitřní parapet tl. 25 mm s oblounem a dekorativní profilovanou lištou
- M - válcové závěsy s dekorativním profilovaným ukončením
- N - mosazné olivy, vruty s čočkovou hlavou
- O - mechanické záskočky s protikusem (plíškem) na vnějším křídle
- P - obrtlík a koník (zarážka) s prstencovým úchytem
- S - vnější oplechování parapetu

0 2 4 6 10 20 cm 1:2
0 20 40 60 100 200 cm 1:20


OBJEDNATEL:		Město Nymburk Náměstí Přemyslovců 163, 288 28 Nymburk	
PROJEKTANT:		ing. arch. Jan Dluhoš Bubenská 1, 170 00 Praha 7 - Holešovice telefon: 737 947 244 email: info@jandluhos.cz	
AKCE:		NYMBURK, GYMNÁZIUM KOMENSKÉHO 779, 288 40 NYMBURK PASPORT OKENNÍCH VÝPLNÍ	
ČÁST:		DETAILNÍ DOKUMENTACE	
DATUM:	SRPEN 2012	ZAKÁZKA:	2011-013
STUPEŇ / INDEX:	PR/01	MĚŘÍTKO:	1:20, 1:2
OKNO T03		T.03	

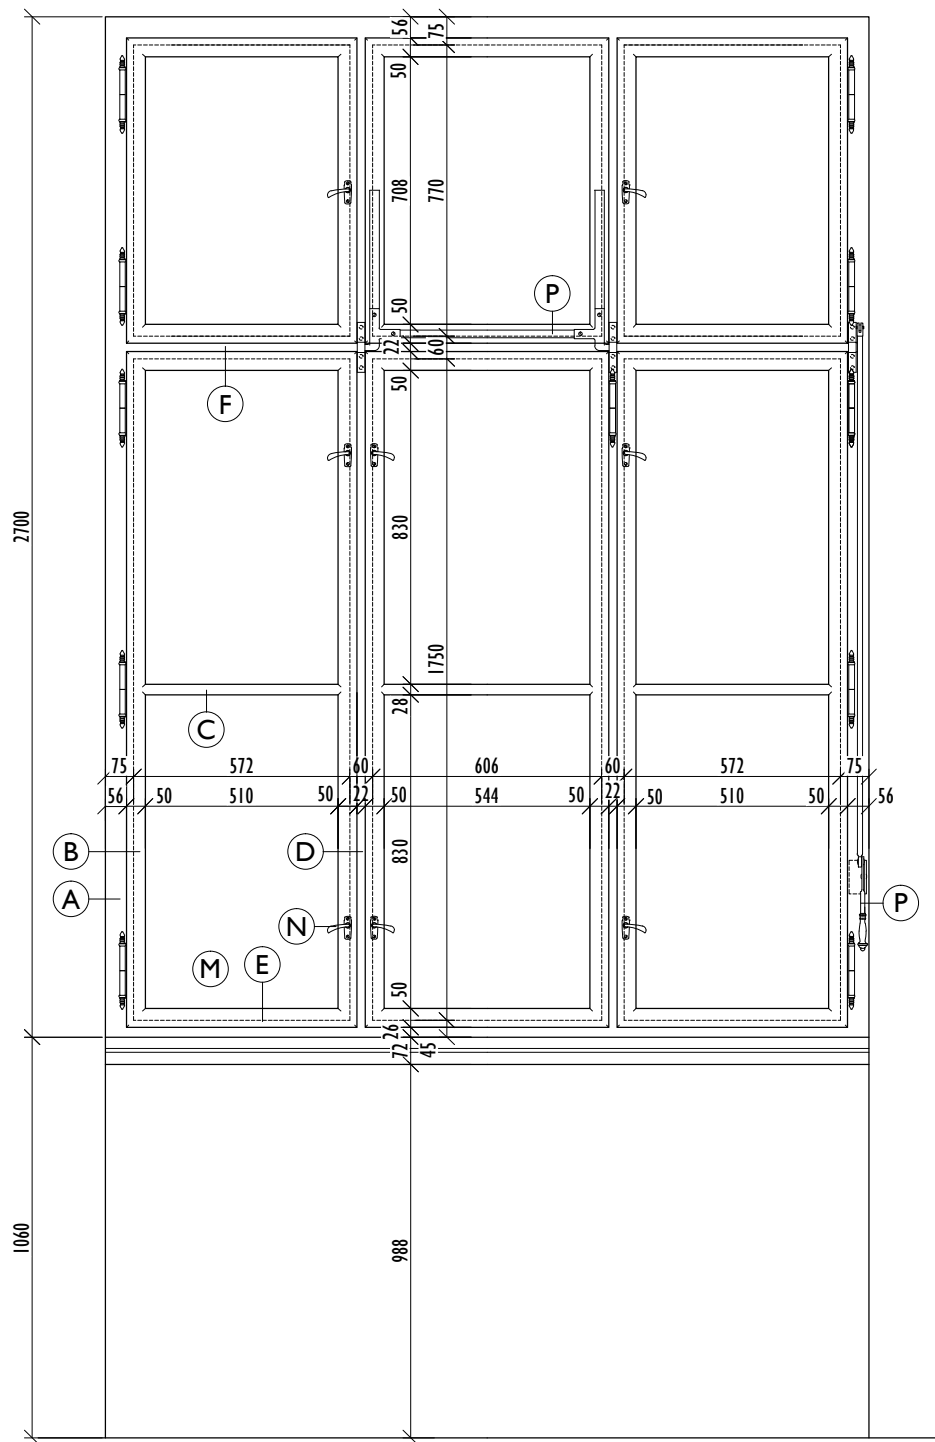


POHLED Z INTERIÉRU 1:20

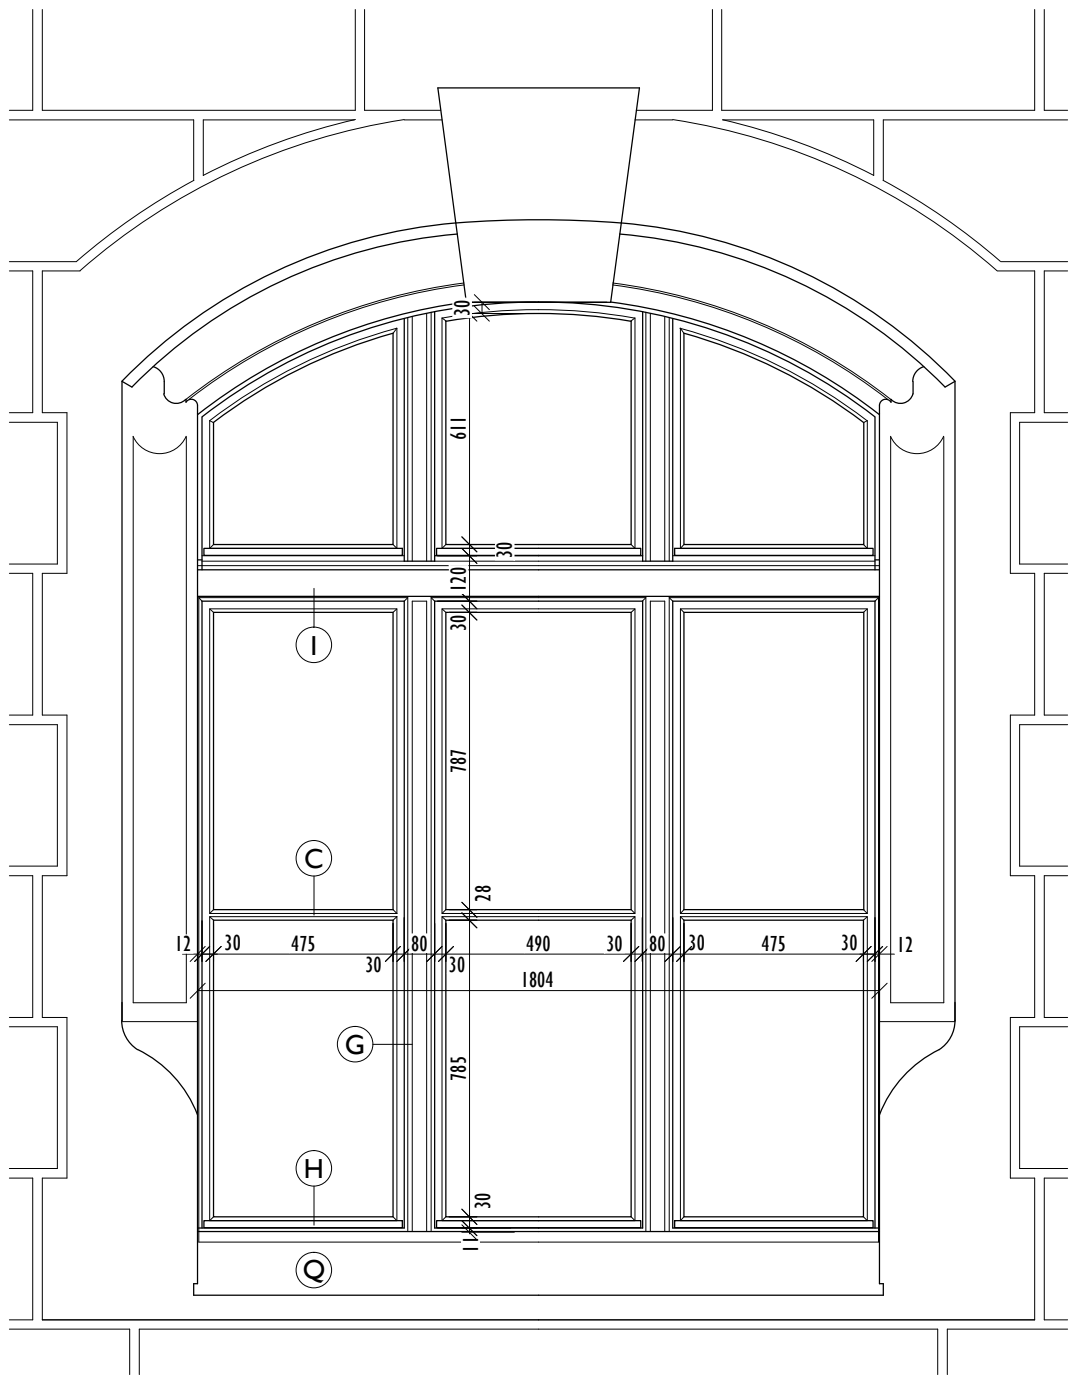



POHLED Z EXTERIÉRU 1:20

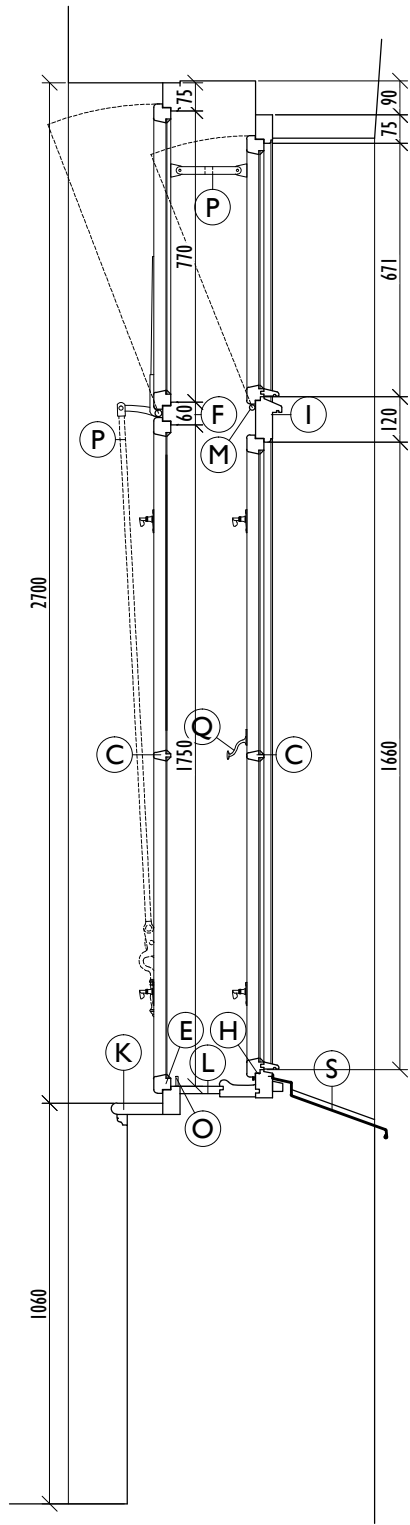


SVISLÝ ŘEZ 1:20

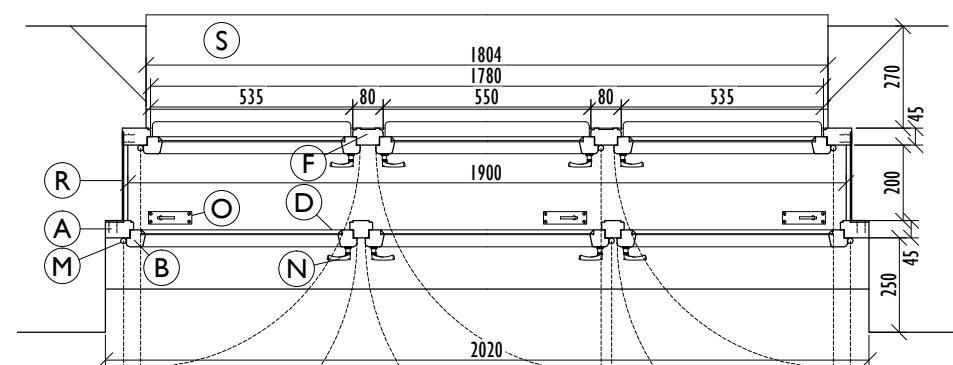


VODOROVNÝ ŘEZ 1:20

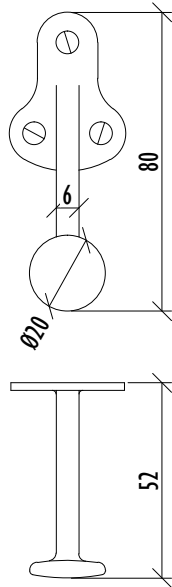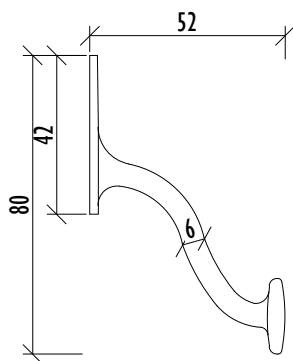



Q NÁRAZNÍK 1:2

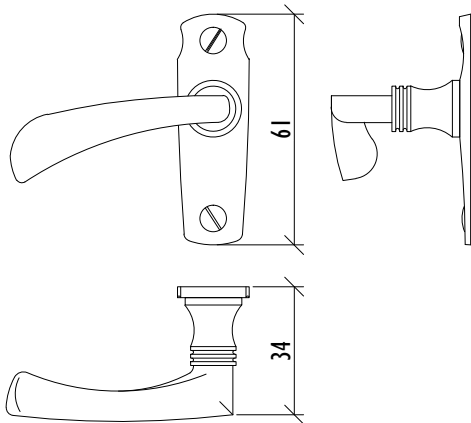

N KLIČKA 1:2

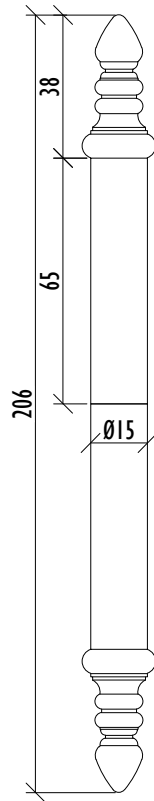

M ZÁVĚS 1:2

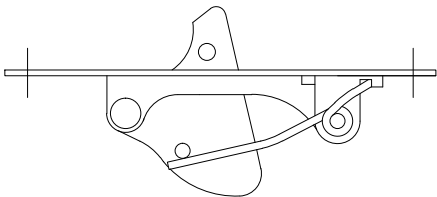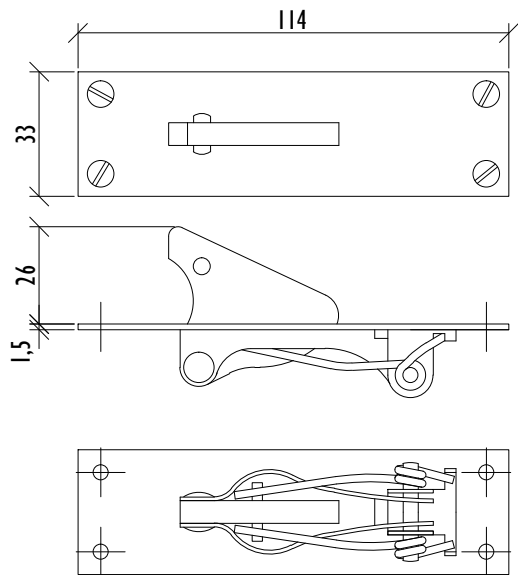

O ZÁSKOČKA 1:2

T04

TROJDÍLNÉ OKNO V PŘÍZEMÍ 202×270 CM

- původní dřevěné dvojité okno,
- rámy a křídla s jednoduchou profilací,
- špaleta omítaná, rámy spojeny železnými pásy (R),
- vnitřní parapet dřevěný, vnější nově oplechovaný, dřevěný parapet ve špaletě
- vnější část se segmentovým nadpražím, vnitřní část s nadpražím rovným,
- křídla samostatná otevíravá s uzavíráním na půloly, spodní křídla členěná příčkou,
- původní mosazné půloly s rozlišením pravá/levá,
- pákový mechanismus výklopného křídla,
- záskočky v parapetu.

- A - rám 45×75 mm s jednoduchým zaoblením
- B - rám křídla 50×45 mm, jednoduchá profilace
- C - příčka 28×45 mm
- D - vnitřní sloupek 45×60 mm
- E - vnitřní spodní profil s osazením parapetních prvků
- F - vnitřní poutec 45×60 mm
- G - vnější sloupek 45×80 mm, jednoduchá dekorativní profilace
- H - vnější spodní profil s okapnicí
- I - vnější poutec s okapnicí 45×120 mm
- K - vnitřní parapet tl. 30 mm s oblounem a dekorativní profilovanou lištou
- L - parapetní část špalety ze dvou prvků s profilací sloužící zadržení sražené a zateklé vody
- M - válcové závěsy s dekorativním profilovaným ukončením
- N - mosazné půloly s rozlišením pravá - levá, vruty s čoučkovou hlavou
- O - mechanické záskočky s protikusem (plíškem) na vnějším křídle
- P - pákový mechanismus výklopného křídla, mosazná profilovaná rukojeť, spojka křídel
- Q - mosazné nárazníky
- R - spojovací úhelník vnitřního a vnějšího rámu z plechu tl. 4 mm, přikotven vruty
- S - vnější oplechování parapetu

VARIANTY:

T04A

HORNÍ STŘEDNÍ KŘÍDLO VÝKLOPNÉ S PÁKOVÝM MECHANISMEM

T04B

VŠECHNA KŘÍDLA OTEVÍRAVÁ

0 2 4 6 10 20 cm 1:2
0 20 40 60 100 200 cm 1:20

OBJEDNATEL:

Město Nymburk
Náměstí Přemyslovců 163, 288 28 Nymburk

PROJEKTANT:

ing. arch. Jan Dluhoš
Bubenská 1, 170 00 Praha 7 - Holešovice
telefon: 737 947 244
email: info@jandluhos.cz

AKCE:

NYMBURK, GYMNÁZIUM
KOMENSKÉHO 779, 288 40 NYMBURK
PASPORT OKENNÍCH VÝPLNÍ

ČÁST:

DETAILNÍ DOKUMENTACE

DATUM:

SRPEN 2012

ZAKÁZKA:

2011-013

STUPEŇ / INDEX:


PR/01

MĚŘÍTKO:


1:20, 1:2

OKNO T04A


T.04

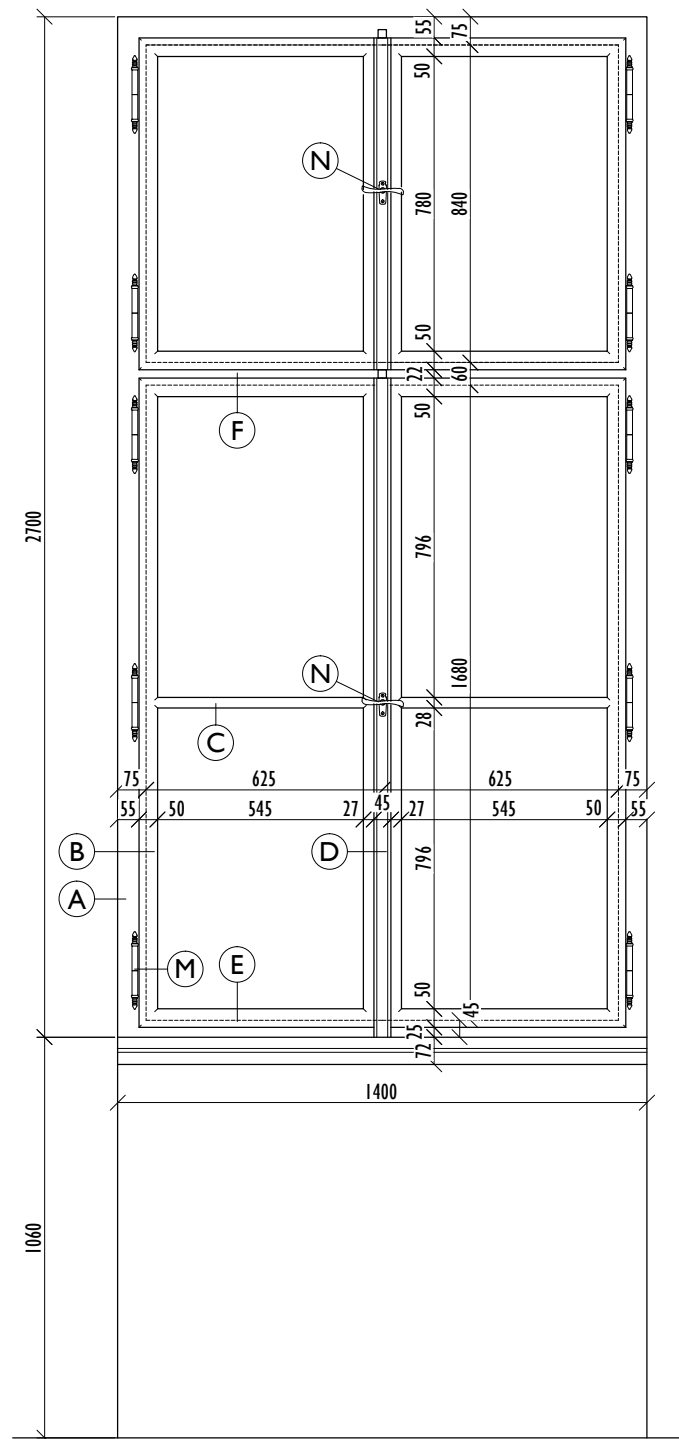


POHLED Z INTERIÉRU 1:20

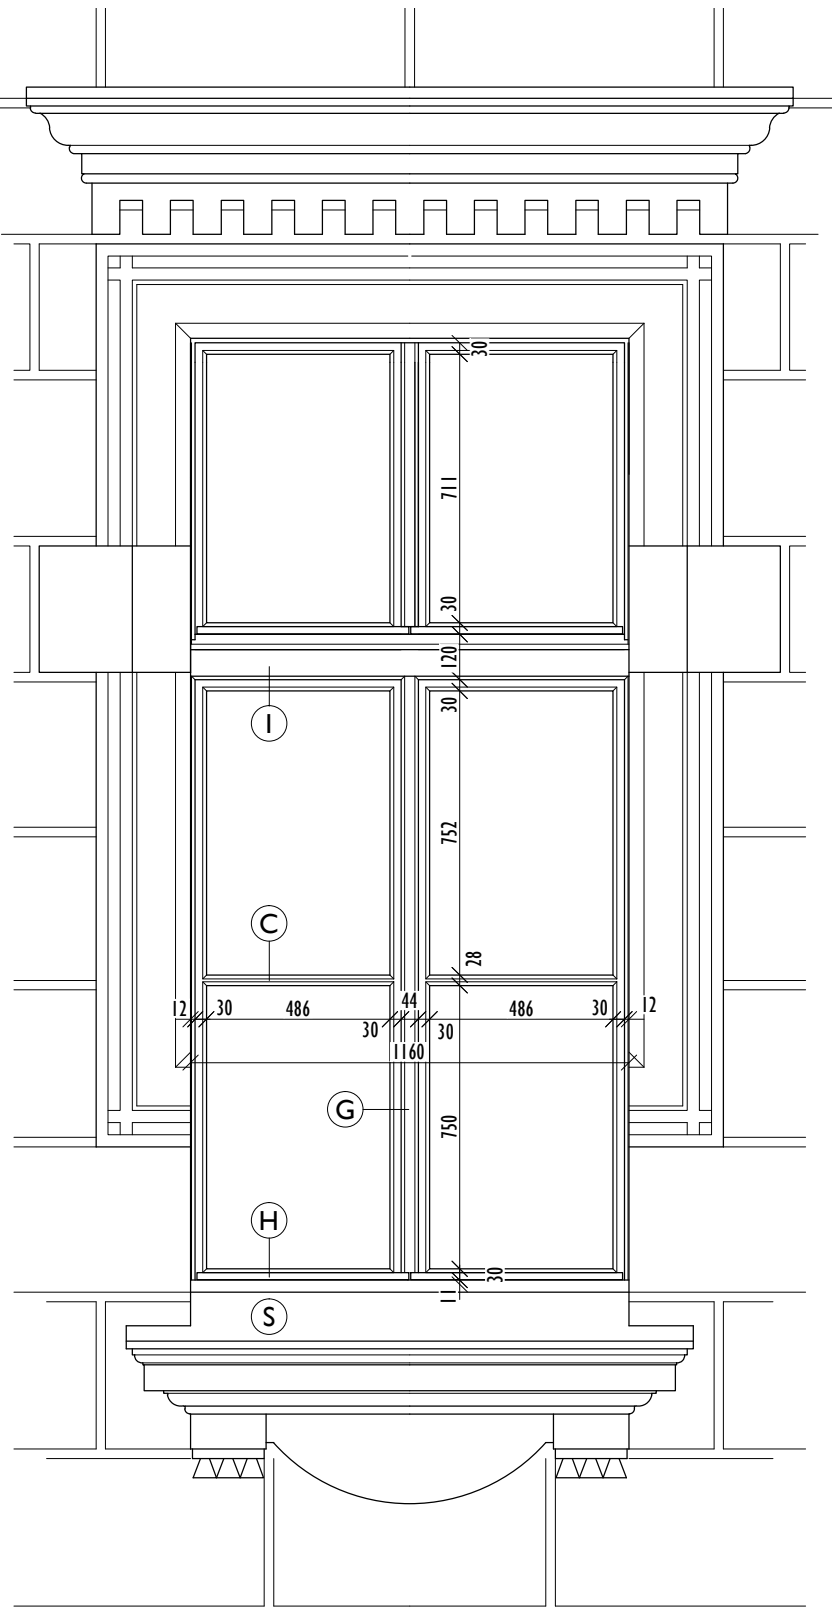



POHLED Z EXTERIÉRU 1:20

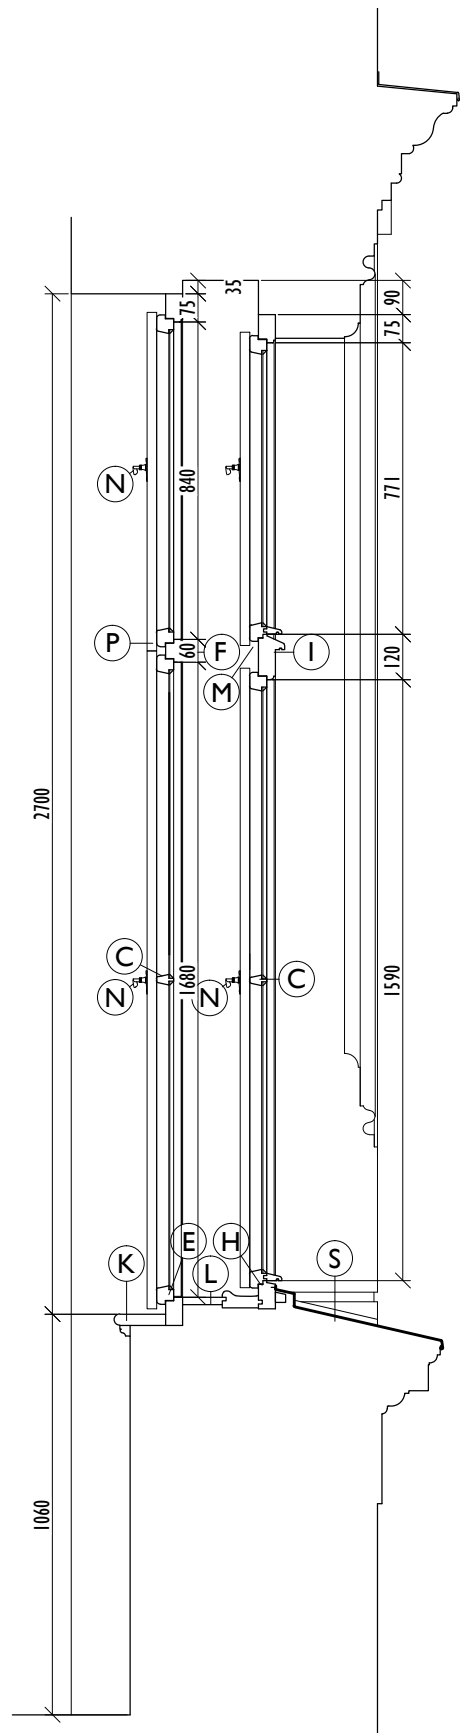


SVISLÝ ŘEZ 1:20

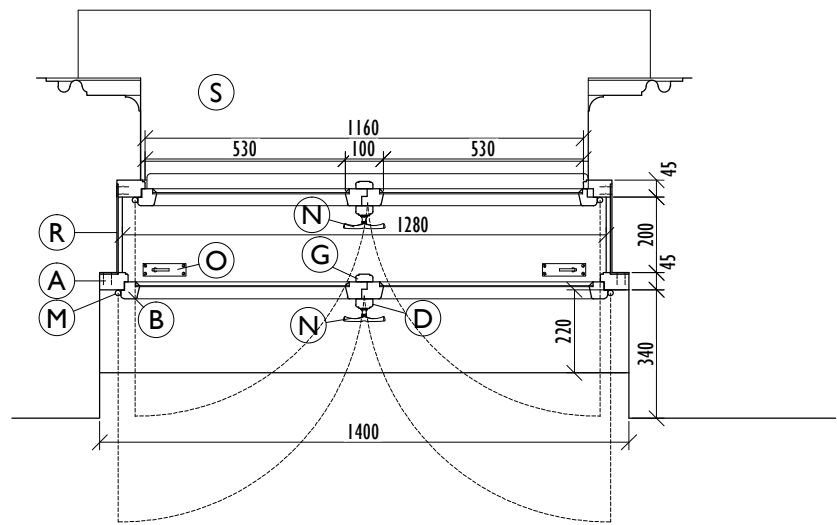


VODOROVNÝ ŘEZ 1:20

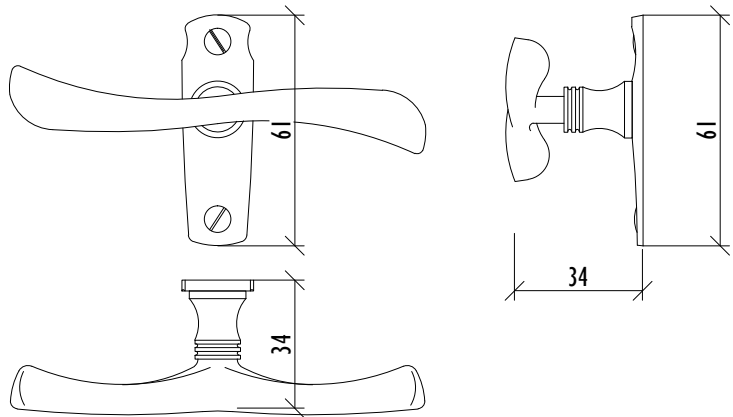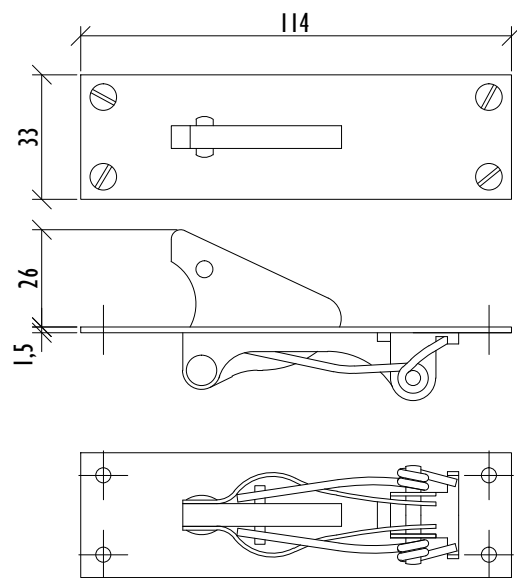

N KLIČKA 1:2

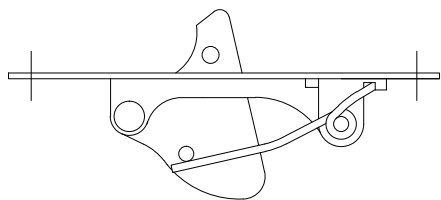

O ZÁSKOČKA 1:2

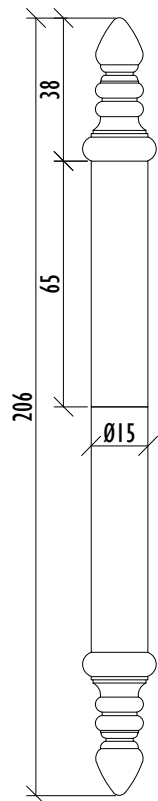

M ZÁVĚS 1:2

T05

OKNO 140×270 CM

- původní dřevěné dvojité okno,
- rámy a křídla s jednoduchou profilací,
- špaleta omitaná, rámy spojeny železnými pásy (R),
- vnitřní parapet dřevěný, vnější nově oplechovaný, dřevěný parapet ve špaletě
- křídla otevíravá s rozvorovým mechanismem v klapačce, spodní křídla členěná příčkou,
- původní mosazné olivy,
- záskočky v parapetu.

- A - rám 45×75 mm s jednoduchým zaoblením
- B - rám křídla 50×45 mm, jednoduchá profilace
- C - příčka 28×45 mm
- D - vnitřní klapačky s mechanismem 45×25 mm
- E - vnitřní spodní profil s osazením parapetních prvků
- F - vnitřní poutec 45×60 mm
- G - vnější klapačky 45×20 mm
- H - vnější spodní profil s okapnicí
- I - vnější poutec s okapnicí 450×120 mm
- K - vnitřní parapet tl. 30 mm s oblounem a dekorativní profilovanou lištou
- L - parapetní část špalety ze dvou prvků s profilací sloužící zadržení sražené a zateklé vody
- M - válcové závěsy s dekorativním profilovaným ukončením
- N - mosazné olivy, vruty s čoučkovou hlavou
- O - mechanické záskočky s protikusem (plíškem) na vnějším křídle
- R - spojovací úhelník vnitřního a vnějšího rámu z plechu tl. 4 mm, přikotven vruty
- S - vnější oplechování parapetu

VARIANTY:

T05A

VŠECHNA KŘÍDLA OTEVÍRAVÁ

T05B

HORNÍ KŘÍDLA SPOJENA V JEDNO VÝKLOPNÉ KŘÍDLO S PÁKOVÝM MECHANISMEM

T05C

ODLIŠNÁ PROFILACE KŘÍDEL

POZNÁMKA:

- ROZMĚRY JEDNOTLIVÝCH KUSŮ JEDNOHO TYPU OKNA SE MOHOU V DETAILÍCH ODLIŠOVAT
- VNĚJŠÍ ŠTUKOVÁ DEKORACE OKENNÍHO OTVORU SE U JEDNOTLIVÝCH OKEN LIŠÍ

0 2 4 6 10 20 cm 1:2
0 20 40 60 100 200 cm 1:20

OBJEDNATEL:

Město Nymburk
Náměstí Přemyslovců 163, 288 28 Nymburk

PROJEKTANT:

ing. arch. Jan Dluhoš
Bubenská 1, 170 00 Praha 7 - Holešovice
telefon: 737 947 244
email: info@jandluhos.cz

AKCE:

NYMBURK, GYMNÁZIUM
KOMENSKÉHO 779, 288 40 NYMBURK
PASPORT OKENNÍCH VÝPLNÍ

ČÁST:

DETAILNÍ DOKUMENTACE

DATUM:

SRPEN 2012

ZAKÁZKA:

2011-013

STUPEŇ / INDEX:


PR/01

MĚŘÍTKO:


1:20, 1:2

OKNO T05A


T.05

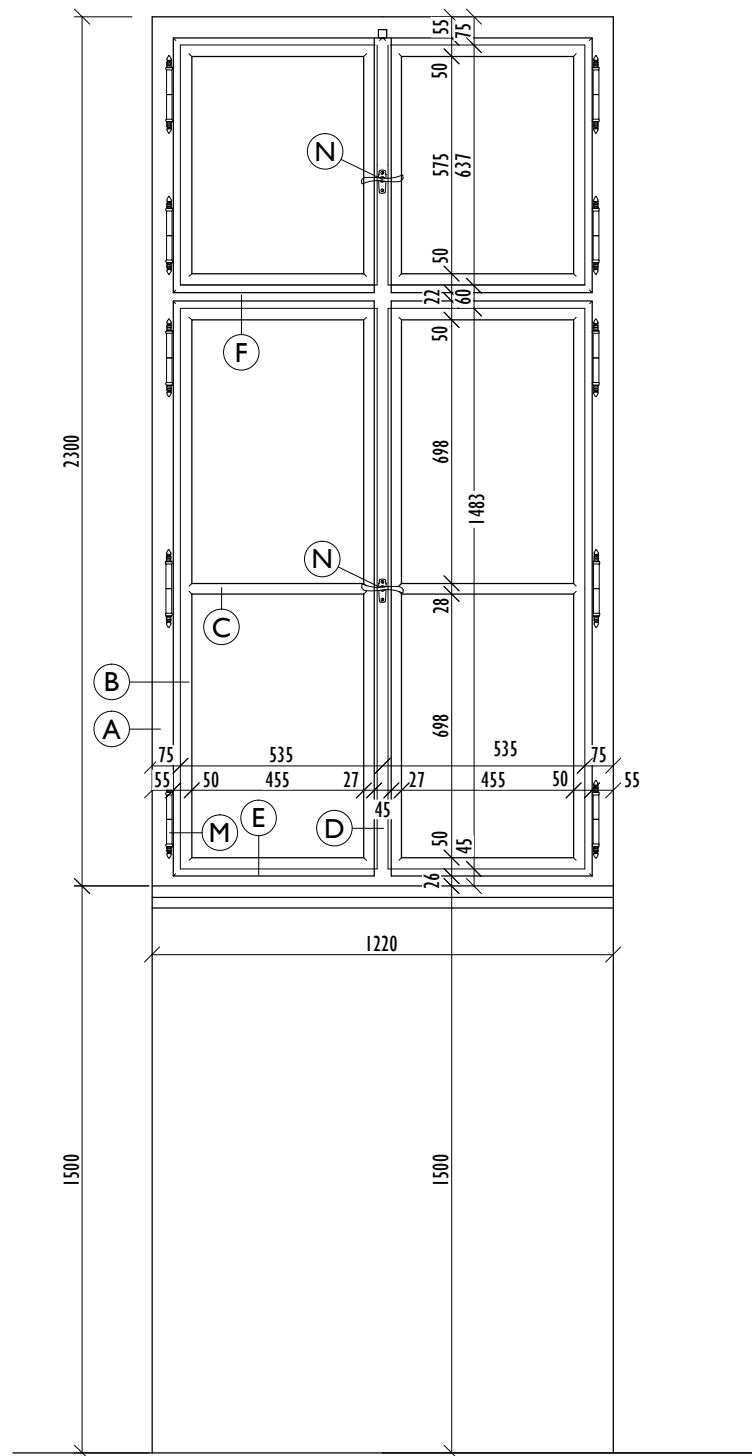


POHLED Z INTERIÉRU 1:20

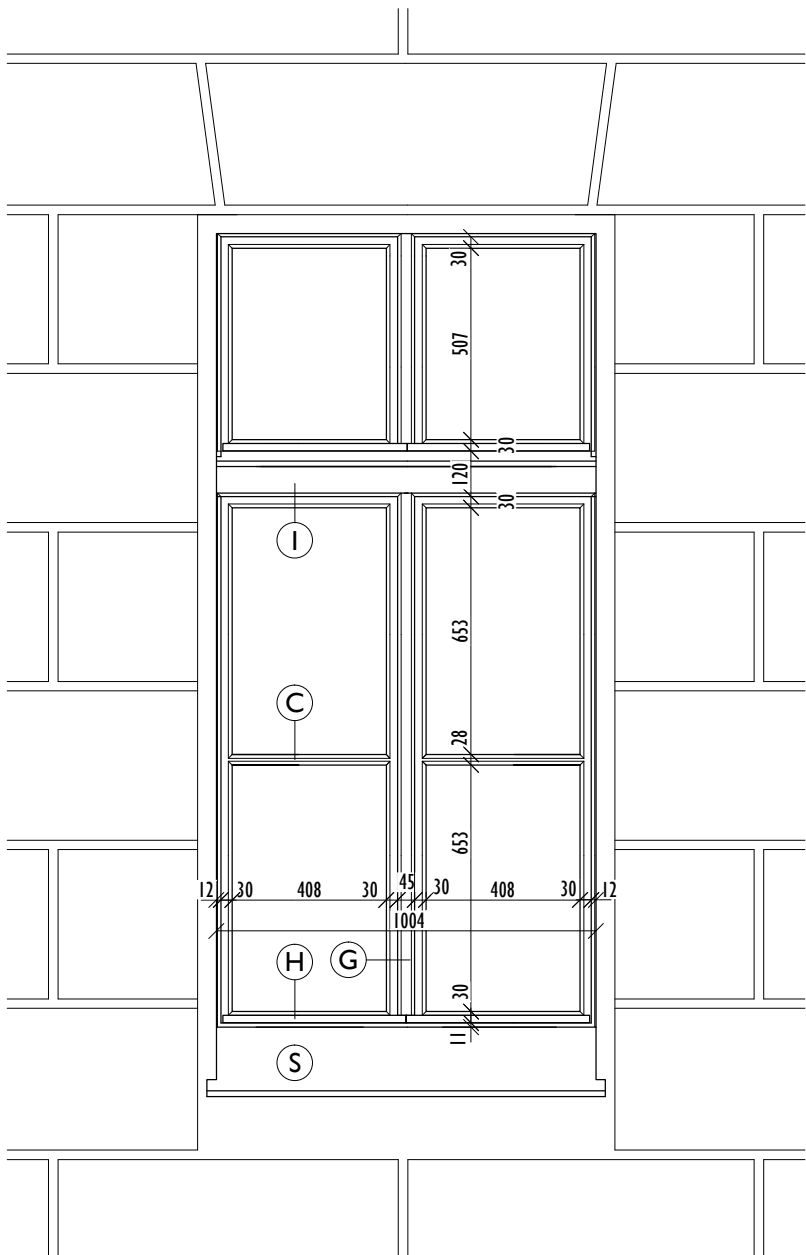


POHLED Z EXTERIÉRU 1:20

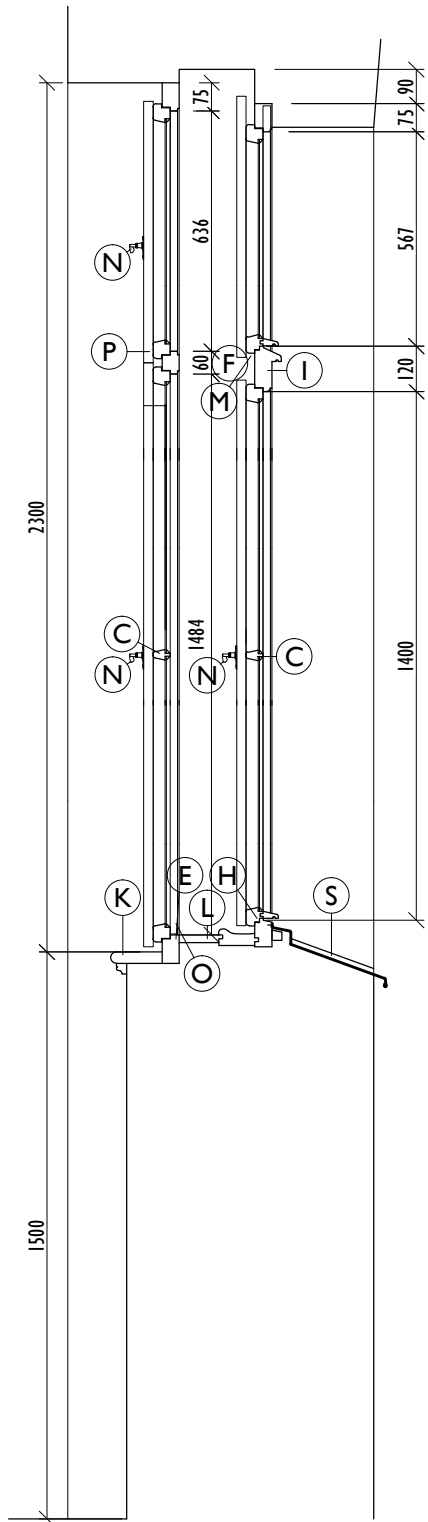


SVISLÝ ŘEZ 1:20

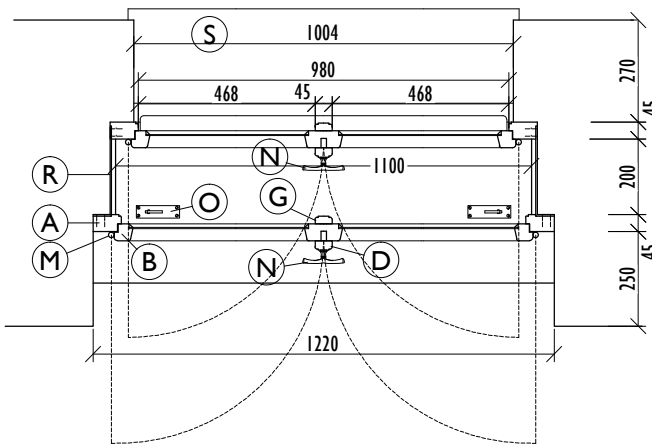


VODOROVNÝ ŘEZ 1:20

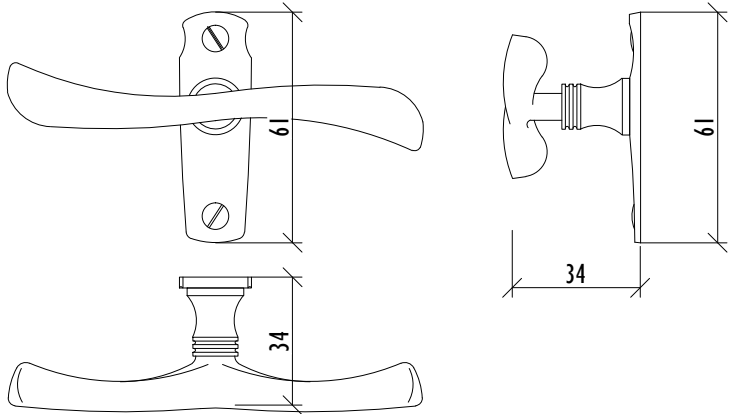

N KLIČKA 1:2

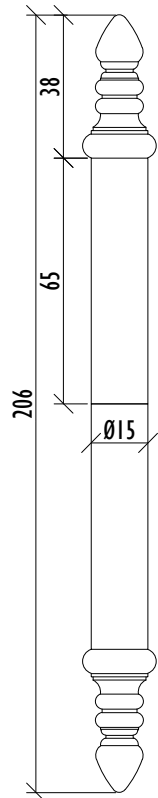

M ZÁVĚS 1:2

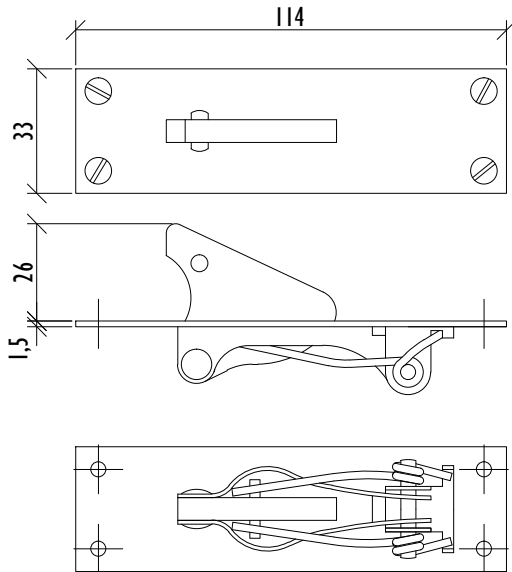

O ZÁSKOČKA 1:2

T06

OKNO V CHODBĚ 120×230 CM

- původní dřevěné dvojité okno,
- rámy a křídla s jednoduchou profilací,
- špaleta omítaná, rámy spojeny železnými pásy (R),
- vnitřní parapet dřevěný, vnější nově oplechovaný, dřevěný parapet ve špaletě
- křídla otevíravá s rozvorovým mechanismem v klapačce, spodní křídla členěná příčkou,
- původní mosazné olivy,
- záskočky v parapetu.

- A - rám 45×75 mm s jednoduchým zaoblením
- B - rám křídla 50×45 mm, jednoduchá profilace
- C - příčka 28×45 mm
- D - vnitřní klapačky s mechanismem 45×25 mm
- E - vnitřní spodní profil s osazením parapetních prvků
- F - vnitřní poutec 45×60 mm
- G - vnější klapačky 45×20 mm
- H - vnější spodní profil s okapnicí
- I - vnější poutec s okapnicí
- K - vnitřní parapet tl. 30 mm s oblounem a dekorativní profilovanou lištou
- L - parapetní část špalety ze dvou prvků s profilací sloužící zadržení sražené a zateklé vody
- M - válcové závěsy s dekorativním profilovaným ukončením
- N - mosazné olivy, vruty s čoučkovou hlavou
- O - mechanické záskočky s protikusem (plíškem) na vnějším křídle
- R - spojovací úhelník vnitřního a vnějšího rámu z plechu tl. 4 mm, přikotven vruty
- S - vnější oplechování parapetu

VARIANTY:

T06A

VŠECHNA KŘÍDLA OTEVÍRAVÁ

T06B

HORNÍ KŘÍDLA SPOJENA V JEDNO VÝKLOPNÉ KŘÍDLO S PÁKOVÝM MECHANISMEM

0 2 4 6 10 20 cm 1:2
0 20 40 60 100 200 cm 1:20

OBJEDNATEL:

Město Nymburk
Náměstí Přemyslovců 163, 288 28 Nymburk

PROJEKTANT:

ing. arch. Jan Dluhoš
Bubenská 1, 170 00 Praha 7 - Holešovice
telefon: 737 947 244
email: info@jandluhos.cz

AKCE:

NYMBURK, GYMNAZIUM
KOMENSKÉHO 779, 288 40 NYMBURK
PASPORT OKENNÍCH VÝPLNÍ

ČÁST:

DETAILNÍ DOKUMENTACE

DATUM:

SRPEN 2012

ZAKÁZKA:

2011-013

STUPEŇ / INDEX:


PR/01

MĚŘÍTKO:


1:20, 1:2

OKNO T06A


T.06

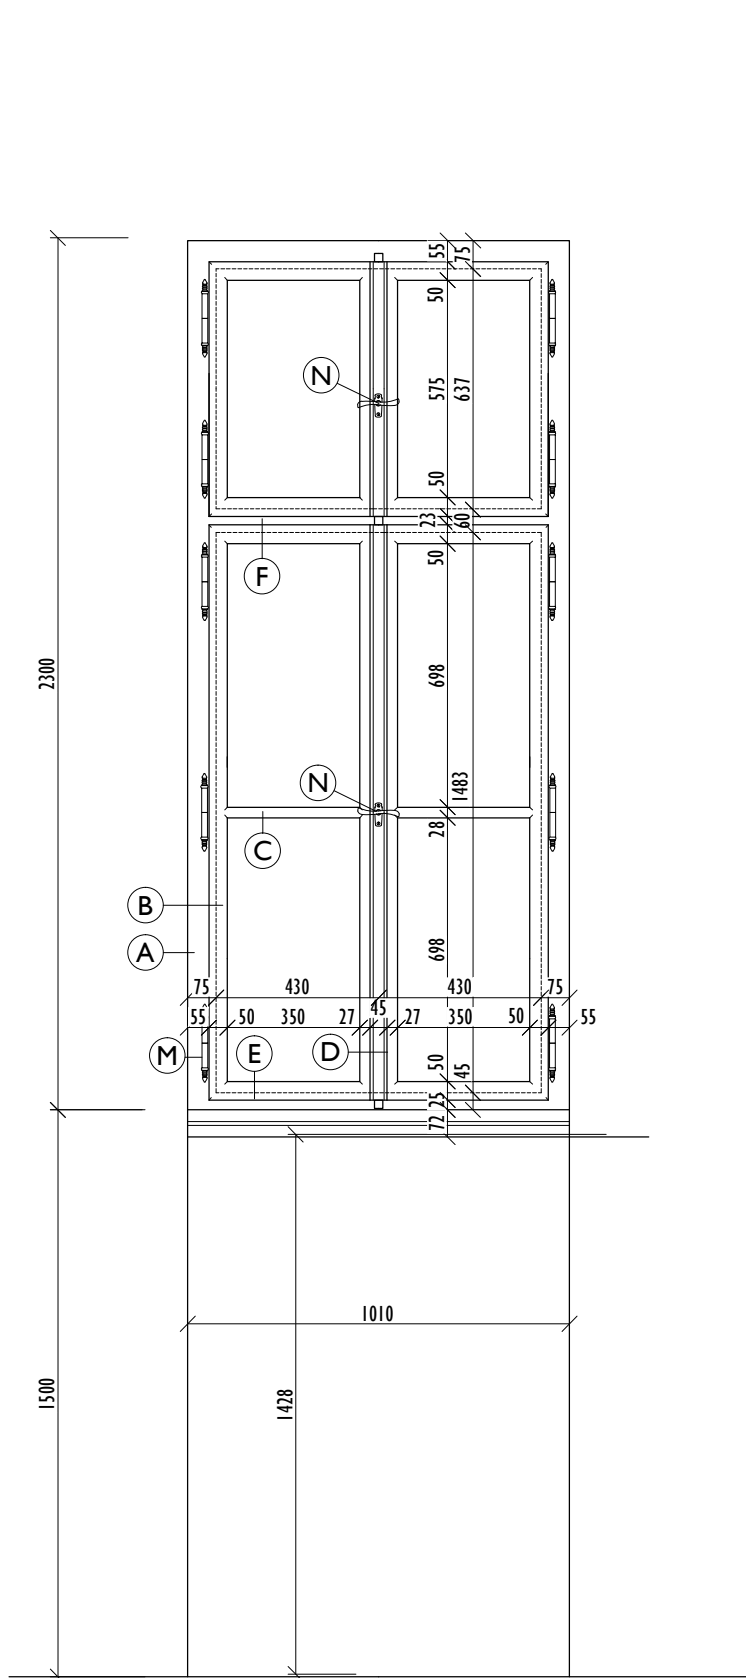


POHLED Z INTERIÉRU 1:20

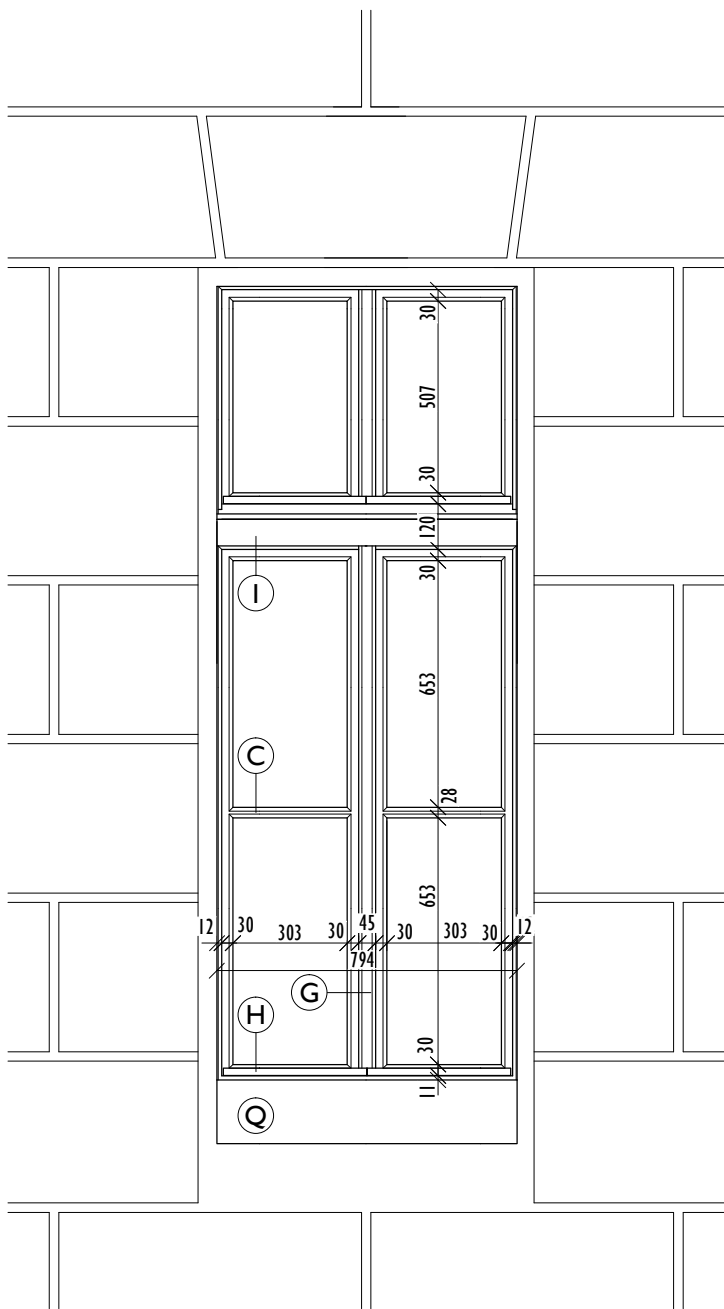


POHLED Z EXTERIÉRU 1:20

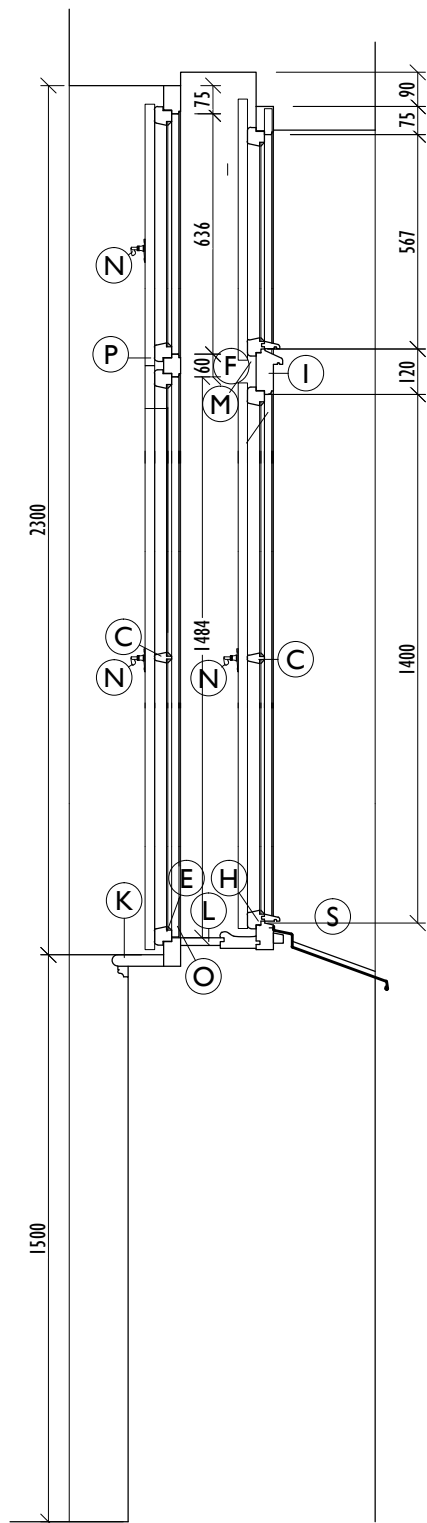


SVISLÝ ŘEZ 1:20

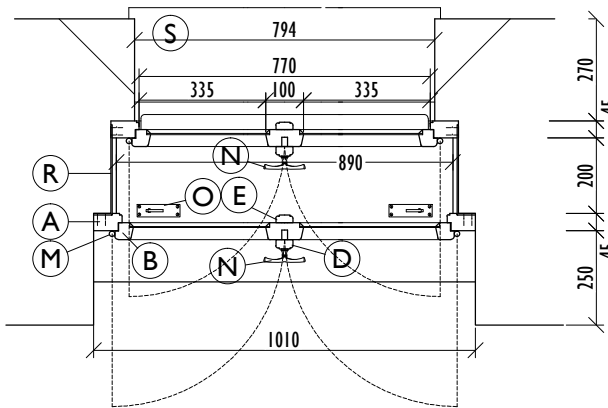

VODOROVNÝ ŘEZ 1:20

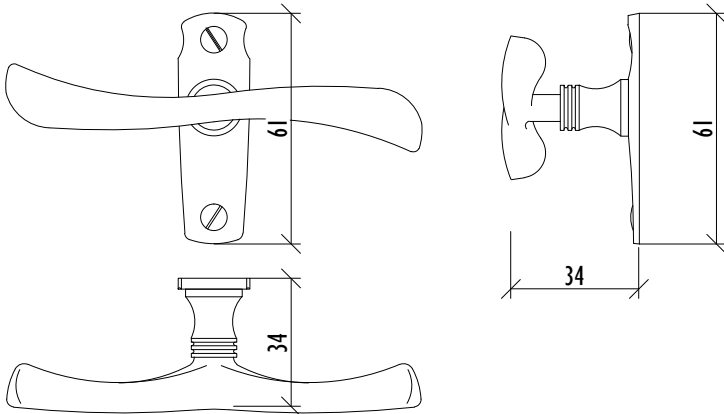

N KLIČKA 1:2

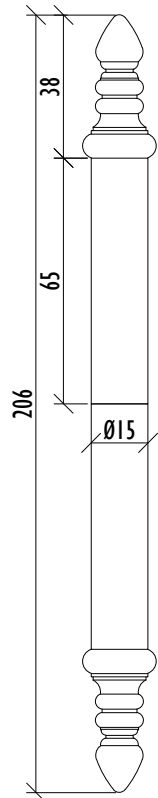

M ZÁVĚS 1:2

T07

OKNO TOALET 110×230 CM

- původní dřevěné dvojité okno,
- rámy a křídla s jednoduchou profilací,
- špaleta omitaná, rámy spojeny železnými pásy (R),
- vnitřní parapet dřevěný, vnější nově oplechovaný, dřevěný parapet ve špaletě
- vnější část se segmentovým nadpražím, vnitřní část s nadpražím rovným,
- křídla otevíravá s rozvorovým mechanismem v klapačce, spodní křídla členěná příčkou,
- původní mosazné olivy,
- záskočky v parapetu.

- A - rám 45×75 mm s jednoduchým zaoblením
- B - rám křídla 49×45 mm, jednoduchá profilace
- C - příčka 28×45 mm
- D - vnitřní klapačky s mechanismem 45×25 mm
- E - vnitřní spodní profil s osazením parapetních prvků
- F - vnitřní poutec 45×60 mm
- G - vnější klapačky 45×20 mm
- H - vnější spodní profil s okapnicí
- I - vnější poutec s okapnicí
- K - vnitřní parapet tl. 30 mm s oblounem a dekorativní profilovanou lištou
- L - parapetní část špalety ze dvou prvků s profilací sloužící zadržení sražené a zateklé vody
- M - válcové závěsy s dekorativním profilovaným ukončením
- N - mosazné olivy, vruty s čoučkovou hlavou
- O - mechanické záskočky s protikusem (plíškem) na vnějším křídle
- R - spojovací úhelník vnitřního a vnějšího rámu z plechu tl. 4 mm, přikotven vruty
- S - vnější oplechování parapetu

VARIANTY:

T07A

VŠECHNA KŘÍDLA OTEVÍRAVÁ

T07B

HORNÍ KŘÍDLA SPOJENA V JEDNO VÝKLOPNÉ KŘÍDLO S PÁKOVÝM MECHANISMEM

0 2 4 6 10 20 cm 1:2
0 20 40 60 100 200 cm 1:20

OBJEDNATEL:

Město Nymburk
Náměstí Přemyslovců 163, 288 28 Nymburk

PROJEKTANT:

ing. arch. Jan Dluhoš
Bubenská 1, 170 00 Praha 7 - Holešovice
telefon: 737 947 244
email: info@jandluhos.cz

AKCE:

NYMBURK, GYMNÁZIUM
KOMENSKÉHO 779, 288 40 NYMBURK
PASPORT OKENNÍCH VÝPLNÍ

ČÁST:

DETAILNÍ DOKUMENTACE

DATUM:

SRPEN 2012

STUPEŇ / INDEX:

PR/01

ZAKÁZKA:


2011-013

MĚŘÍTKO:


1:20, 1:2

OKNO T07A


T.07

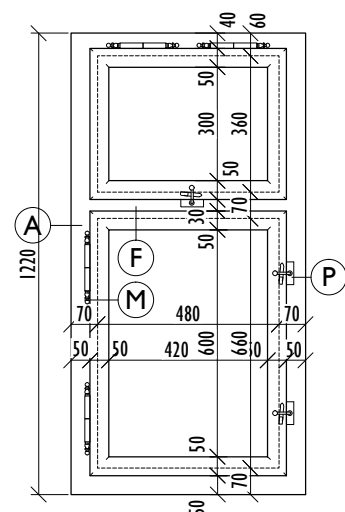


POHLED Z INTERIÉRU 1:20

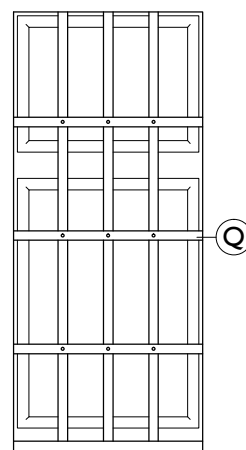


POHLED Z EXTERIÉRU 1:20
(MŘÍŽ JEN U T09C)

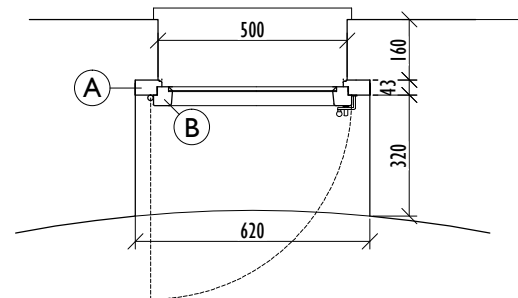

VODOROVNÝ ŘEZ 1:20

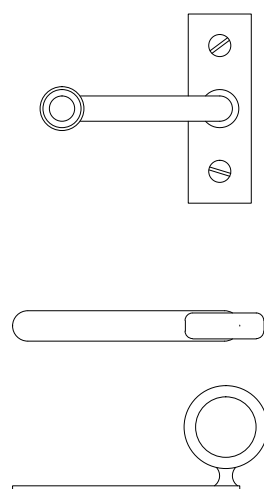

P OBRTLÍK A KONÍK S OKEM 1:2

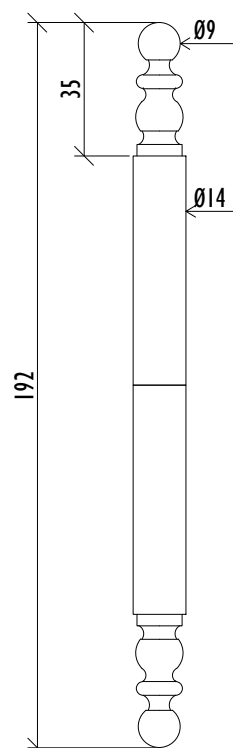

M ZÁVĚS 1:2

T09

JEDNODUCHÉ OKNO 60×120 CM

- původní dřevěné okno,
- rámy a křídla s jednoduchou profilací,
- vnitřní parapet omítaný, vnější oplechovaný
- některá okna s vnější mříží,
- spodní křídlo otevíravé, horní křídlo výklopné
- zajištění obrotlíky,

- A - rám 40×75 mm s jednoduchým zaoblením
- B - rám křídla 50×40 mm, jednoduchá profilace
- F - poutec s okapnicí 45×70 mm
- M - závěsy s profilovaným ukončením
- P - obrotlík a koník (zarážka) s okem
- Q - nýťovaná mříž z pásků 6×22 mm

VARIANTY:

T09A

LEVÉ OTEVÍRÁNÍ

T09B

PRAVÉ OTEVÍRÁNÍ

T09C

LEVÉ OTEVÍRÁNÍ, VENKOVNÍ MŘÍŽ

0 2 4 6 10 20 cm 1:2
0 20 40 60 100 200 cm 1:20

OBJEDNATEL:

Město Nymburk
Náměstí Přemyslovců 163, 288 28 Nymburk

PROJEKTANT:

ing. arch. Jan Dluhoš
Bubenská 1, 170 00 Praha 7 - Holešovice
telefon: 737 947 244
email: info@jandluhos.cz

AKCE:

NYMBURK, GYMNAZIUM
KOMENSKÉHO 779, 288 40 NYMBURK
PASPORT OKENNÍCH VÝPLNÍ

ČÁST:

DETAILNÍ DOKUMENTACE


DATUM: SRPEN 2012 ZAKÁZKA: 2011-013

STUPEŇ / INDEX: PR/01 MĚŘÍTKO: 1:20, 1:2


OKNO T09

T.09


jandluhos

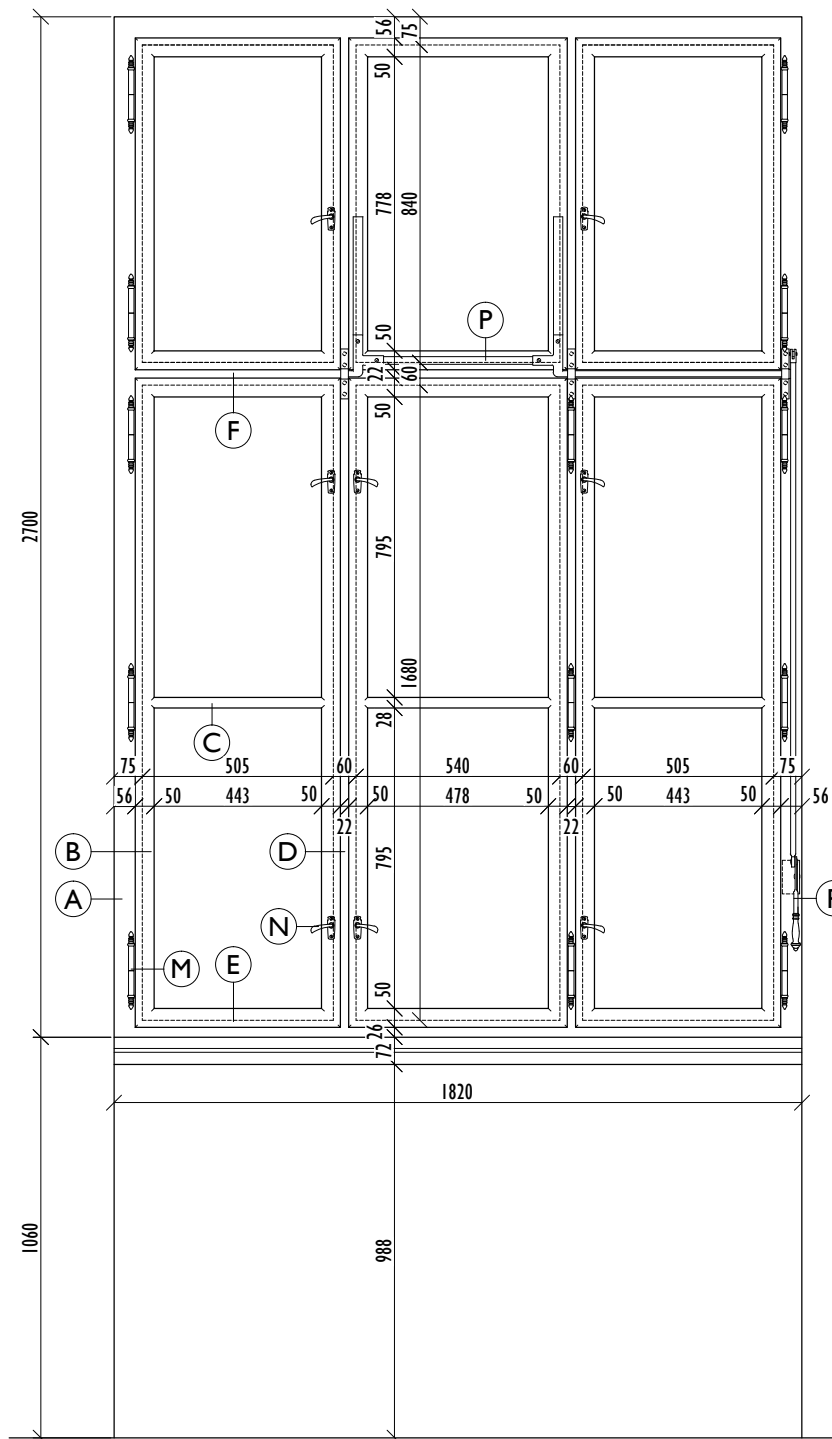


POHLED Z INTERIÉRU 1:20

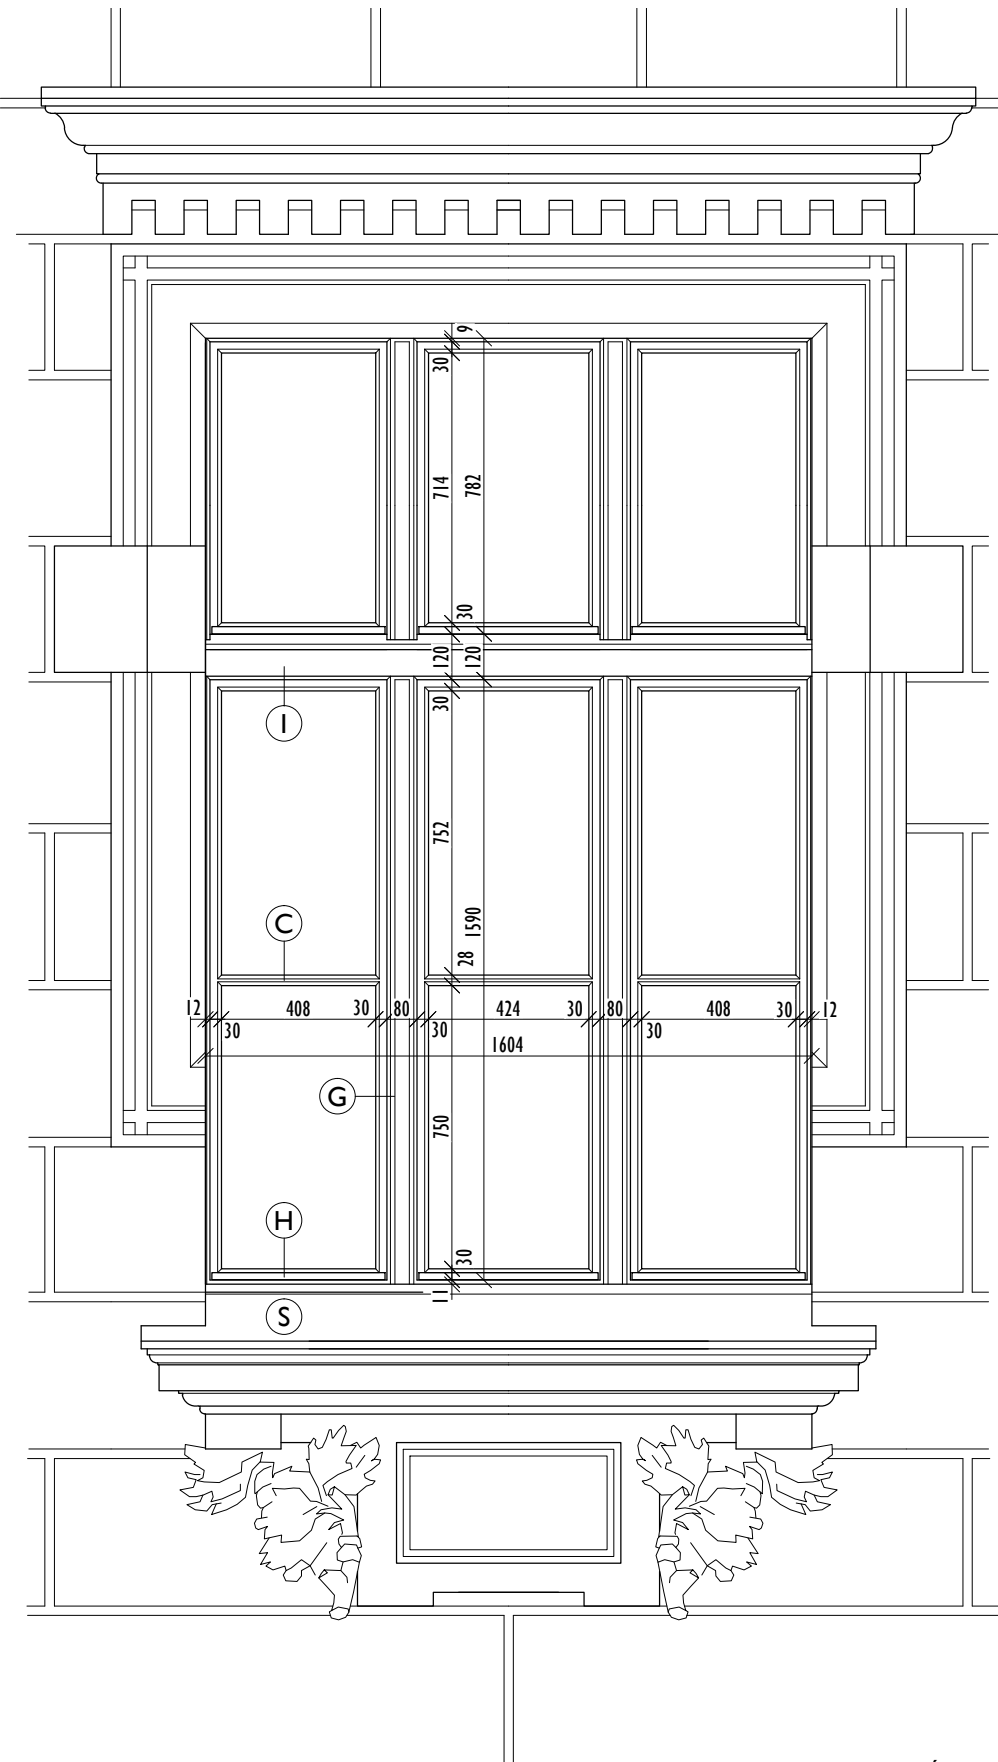




POHLED Z EXTERIÉRU 1:20

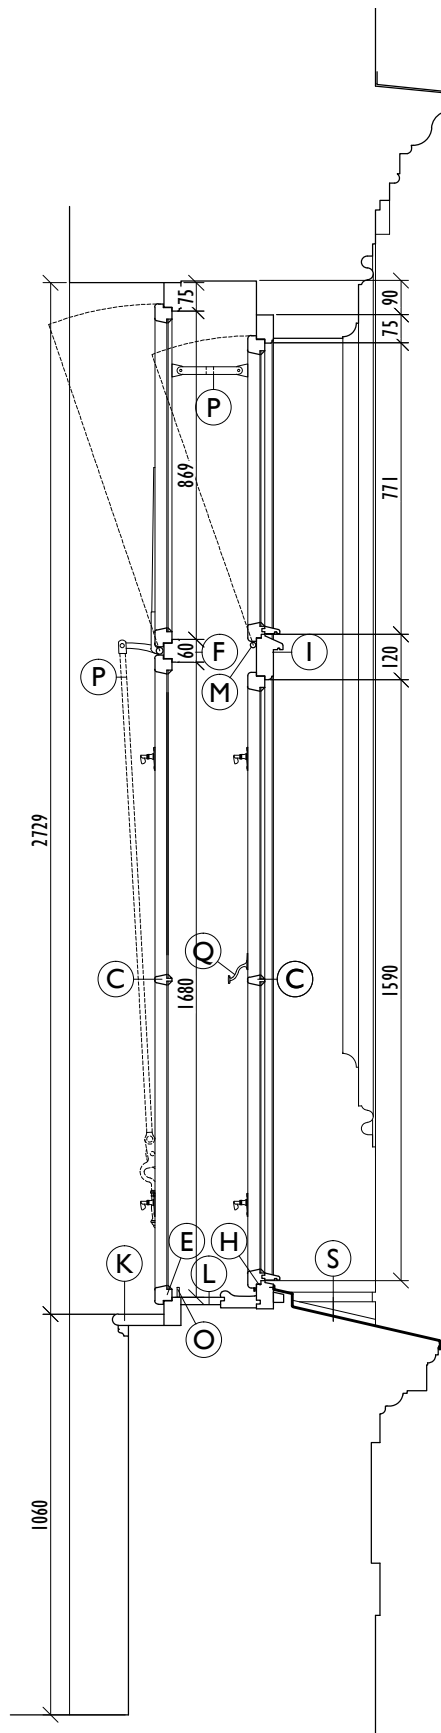


SVISLÝ ŘEZ 1:20

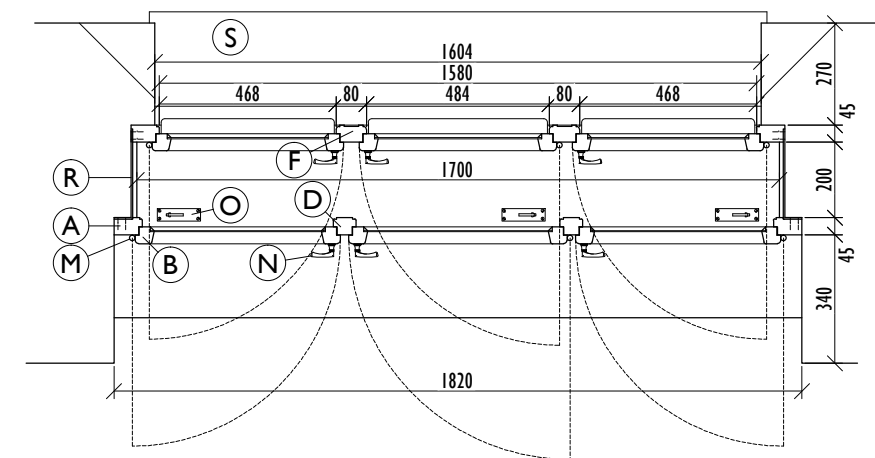


VODOROVNÝ ŘEZ 1:20

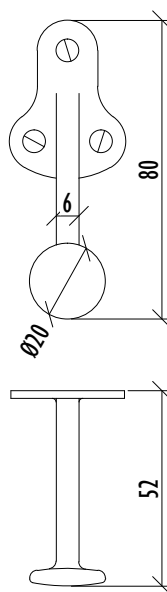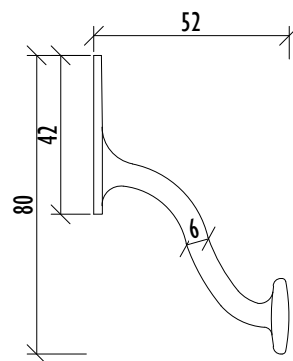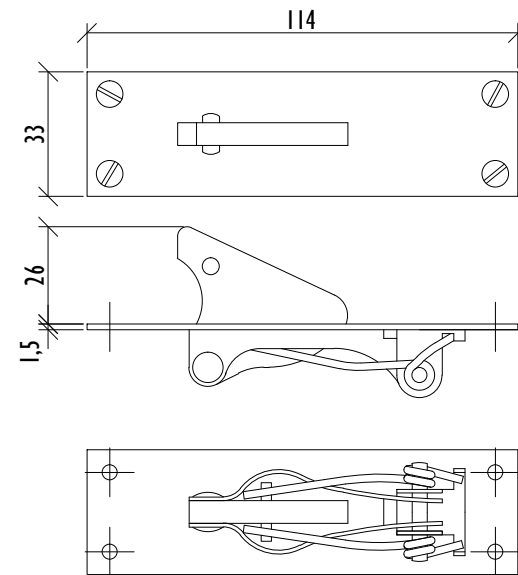


Q NÁRAZNÍK 1:2

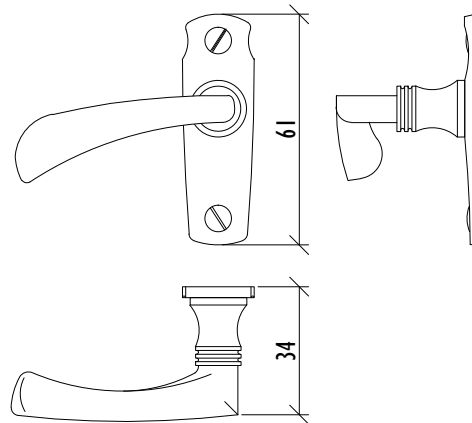

N KLIČKA 1:2

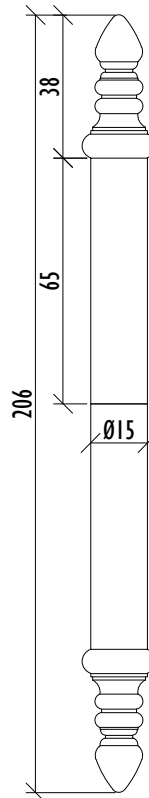

M ZÁVĚS 1:2

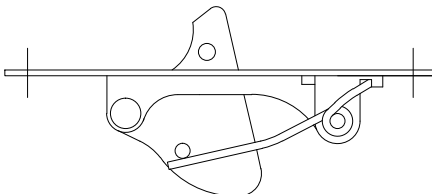

O ZÁSKOČKA 1:2

T10

TROJDÍLNÉ OKNO V PATRECH 182×270 CM

- původní dřevěné dvojité okno,
- rámy a křídla s jednoduchou profilací,
- špaleta omitaná, rámy spojeny železnými pásy (R),
- vnitřní parapet dřevěný, vnější nově oplechovaný, dřevěný parapet ve špaletě
- křídla samostatná otevíravá s uzavíráním na půloly, spodní křídla členěná příčkou,
- původní mosazné půloly s rozlišením pravá/levá,
- pákový mechanismus výklopného křídla,
- záskočky v parapetu.

- A - rám 45×75 mm s jednoduchým zaoblením
- B - rám křídla 49×45 mm, jednoduchá profilace
- C - příčka 28×45 mm
- D - vnitřní sloupek 45×60 mm
- E - vnitřní spodní profil s osazením parapetních prvků
- F - vnitřní poutec 45×60 mm
- G - vnější sloupek 45×80 mm, jednoduchá dekorativní profilace
- H - vnější spodní profil s okapnicí
- I - vnější poutec s okapnicí
- K - vnitřní parapet tl. 30 mm s oblounem a dekorativní profilovanou lištou
- L - parapetní část špalety ze dvou prvků s profilací sloužící zadržení sražené a zateklé vody
- M - válcové závěsy s dekorativním profilovaným ukončením
- N - mosazné půloly s rozlišením pravá - levá, vruty s čochovou hlavou
- O - mechanické záskočky s protikusem (plíškem) na vnějším křídle
- P - pákový mechanismus výklopného křídla, mosazná profilovaná rukojeť, spojka křídel
- Q - mosazné nárazníky
- R - spojovací úhelník vnitřního a vnějšího rámu z plechu tl. 4 mm, přikotven vruty
- S - vnější oplechování parapetu

VARIANTY:

T10A

HORNÍ STŘEDNÍ KŘÍDLO VÝKLOPNÉ S PÁKOVÝM MECHANISMEM

T10B

VŠECHNA KŘÍDLA OTEVÍRAVÁ

T10C

KŘÍDLA STŘEDNÍHO POLE MAJÍ PŘEVRÁCENÉ OTEVÍRÁNÍ (LEVÁ KŘÍDLA)

T10D

VNĚJŠÍ SKLOPNÉ KŘÍDLO SE VYKLÁPÍ VEN, ZÁVĚSY NA HORNÍ STRANĚ

0 2 4 6 10 20 cm 1:2
0 20 40 60 100 200 cm 1:20

OBJEDNATEL:

Město Nymburk
Náměstí Přemyslovců 163, 288 28 Nymburk

PROJEKTANT:

ing. arch. Jan Dluhoš
Bubenská 1, 170 00 Praha 7 - Holešovice
telefon: 737 947 244
email: info@jandluhos.cz

AKCE:

NYMBURK, GYMNÁZIUM
KOMENSKÉHO 779, 288 40 NYMBURK
PASPORT OKENNÍCH VÝPLNÍ

ČÁST:

DETAILNÍ DOKUMENTACE

DATUM:

SRPEN 2012

STUPEŇ / INDEX:

PR/01

ZAKÁZKA:


2011-013

MĚŘÍTKO:

1:20, 1:2

OKNO TYP T10A

T.10

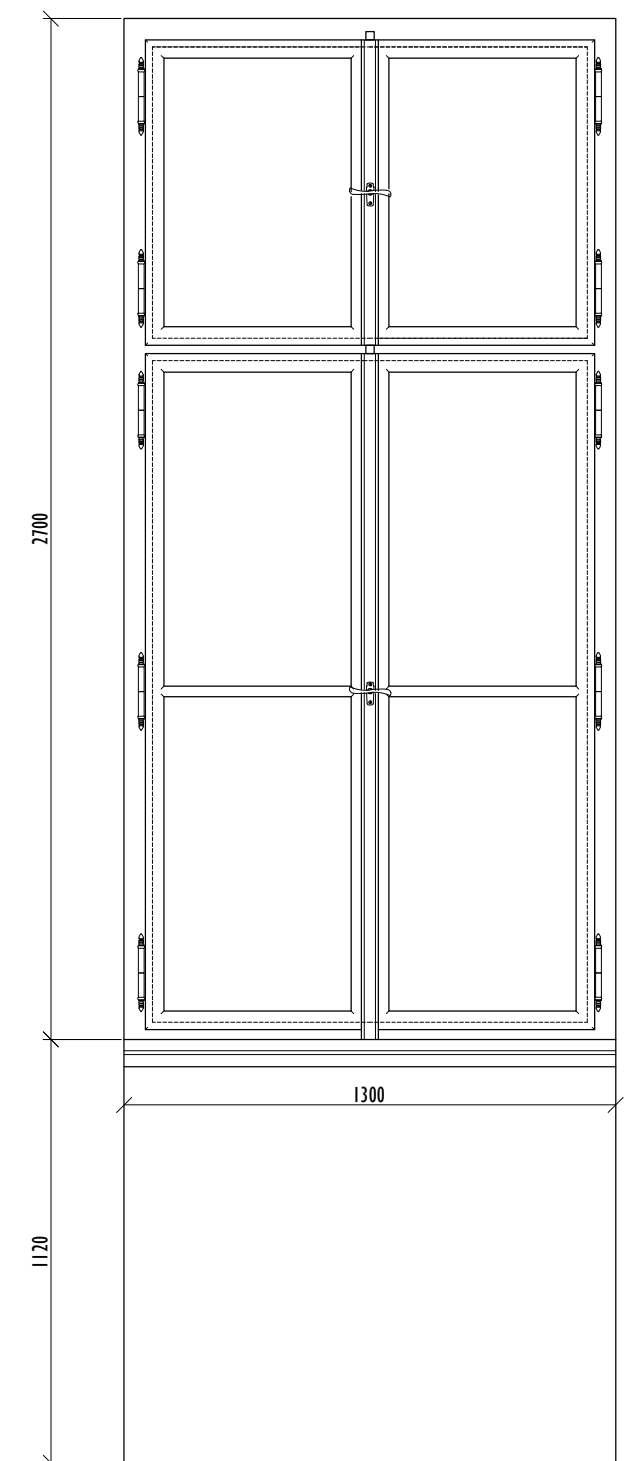

POHLED Z INTERIÉRU 1:20



OKNO 130×270 CM

- původní dřevěné dvojité okno,
- rámy a křídla s jednoduchou profilací,
- špaleta omítaná, rámy spojeny železnými pásy (R),
- vnitřní parapet dřevěný, vnější nově oplechovaný, dřevěný parapet ve špaletě
- křídla otevíravá s rozvorovým mechanismem v klapačce, spodní křídla členěná příčkou,
- původní mosazné olivy,
- záskočky v parapetu.

POZNÁMKA:

- CHARAKTERISTIKA A DETAILNÍ POPIS SE SHODUJE S TYPEM T05

0 2 4 6 10 20 cm 1:2
0 20 40 60 100 200 cm 1:20

OBJEDNATEL:

Město Nymburk
Náměstí Přemyslovců 163, 288 28 Nymburk

PROJEKTANT:

ing. arch. Jan Dluhoš
Bubenská 1, 170 00 Praha 7 - Holešovice
telefon: 737 947 244
email: info@jandluhos.cz

AKCE:

NYMBURK, GYMNAZIUM
KOMENSKÉHO 779, 288 40 NYMBURK
PASPORT OKENNÍCH VÝPLNÍ

ČÁST:


DETAILNÍ DOKUMENTACE

DATUM: SRPEN 2012 ZAKÁZKA: 2011-013


STUPEŇ / INDEX: PR/01 MĚŘÍTKO: 1:20, 1:2

OKNO T.II


T.II

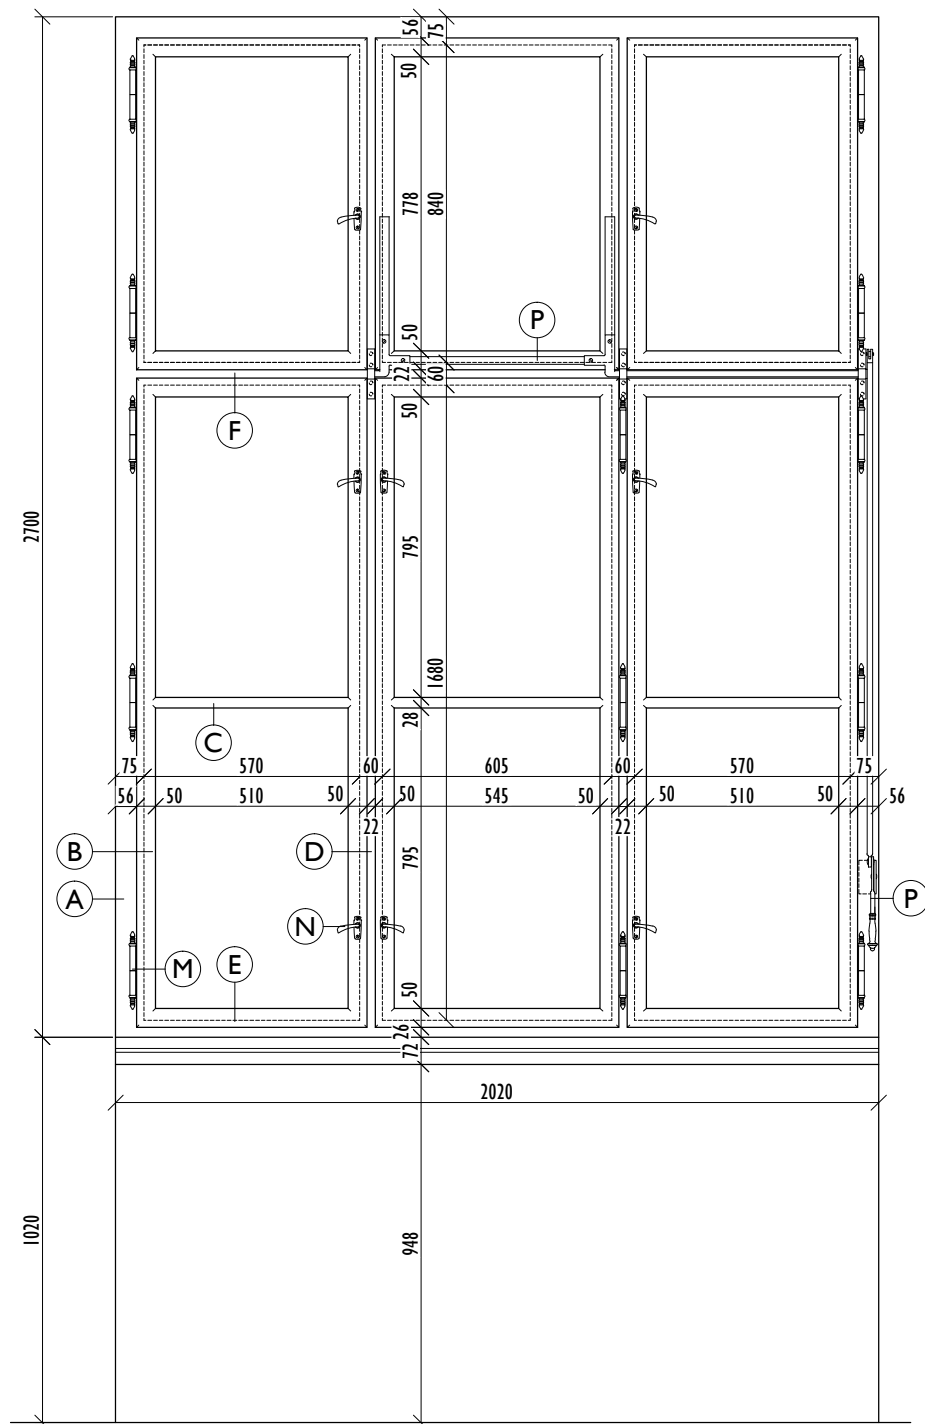

POHLED Z INTERIÉRU 1:20

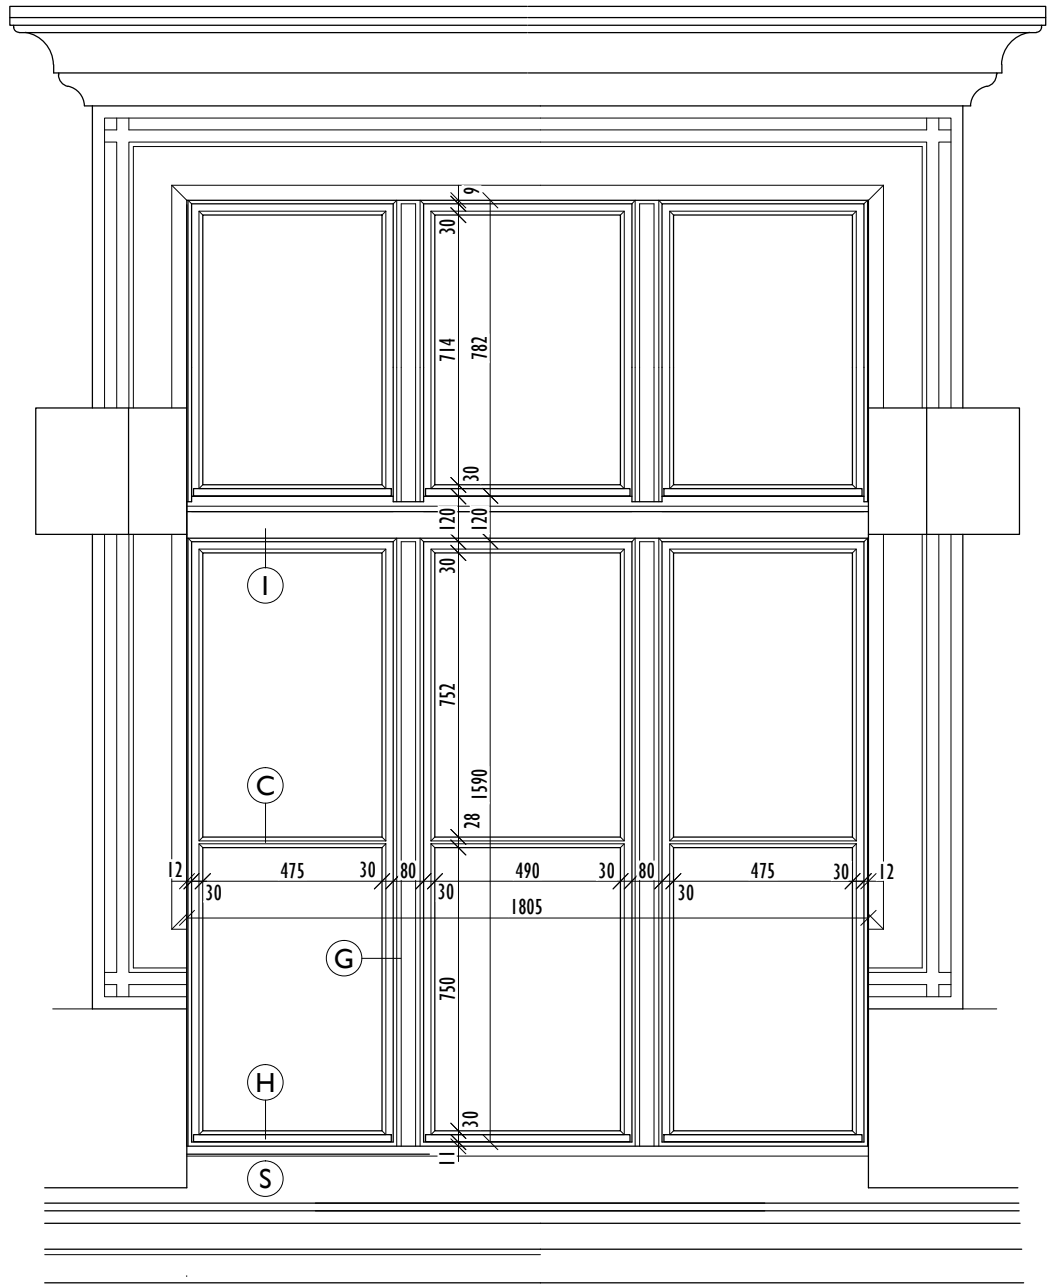

POHLED Z EXTERIÉRU 1:20

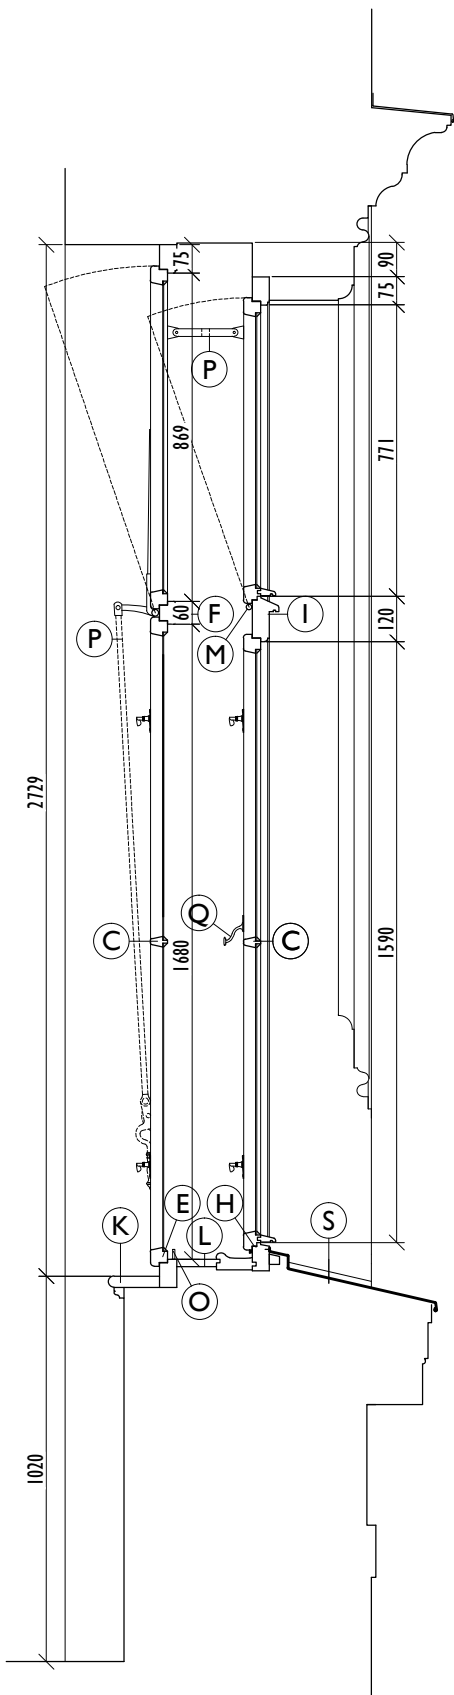

SVISLÝ ŘEZ 1:20

T12

TROJDÍLNÉ OKNO V PATRECH 202×270 CM

- původní dřevěné dvojité okno,
- rámy a křídla s jednoduchou profilací,
- špaleta omitaná, rámy spojeny železnými pásy (R),
- vnitřní parapet dřevěný, vnější nově oplechovaný, dřevěný parapet ve špaletě
- křídla samostatná otevíravá s uzavíráním na půloly, spodní křídla členěná příčkou,
- původní mosazné půloly s rozlišením pravá/levá,
- pákový mechanismus výklopného křídla,
- záskočky v parapetu.

- (A) - rám 45×75 mm s jednoduchým zaoblením
- (B) - rám křídla 49×45 mm, jednoduchá profilace
- (C) - příčka 28×45 mm
- (D) - vnitřní sloupek 45×60 mm
- (E) - vnitřní spodní profil s osazením parapetních prvků
- (F) - vnitřní poutec 45×60 mm
- (G) - vnější sloupek 45×80 mm, jednoduchá dekorativní profilace
- (H) - vnější spodní profil s okapnicí
- (I) - vnější poutec s okapnicí
- (K) - vnitřní parapet tl. 30 mm s oblounem a dekorativní profilovanou lištou
- (L) - parapetní část špalety ze dvou prvků s profilací sloužící zadržení sražené a zateklé vody
- (M) - válcové závěsy s dekorativním profilovaným ukončením
- (N) - mosazné půloly s rozlišením pravá - levá, vruty s čochovou hlavou
- (O) - mechanické záskočky s protikusem (plíškem) na vnějším křídle
- (P) - pákový mechanismus výklopného křídla, mosazná profilovaná rukojeť, spojka křídel
- (Q) - mosazné nárazníky
- (R) - spojovací úhelník vnitřního a vnějšího rámu z plechu tl. 4 mm, přikotven vruty
- (S) - vnější oplechování parapetu


VARIANTY:

T12A



HORNÍ STŘEDNÍ KŘÍDLO VÝKLOPNÉ S PÁKOVÝM MECHANISMEM

T12B


VŠECHNA KŘÍDLA OTEVÍRAVÁ

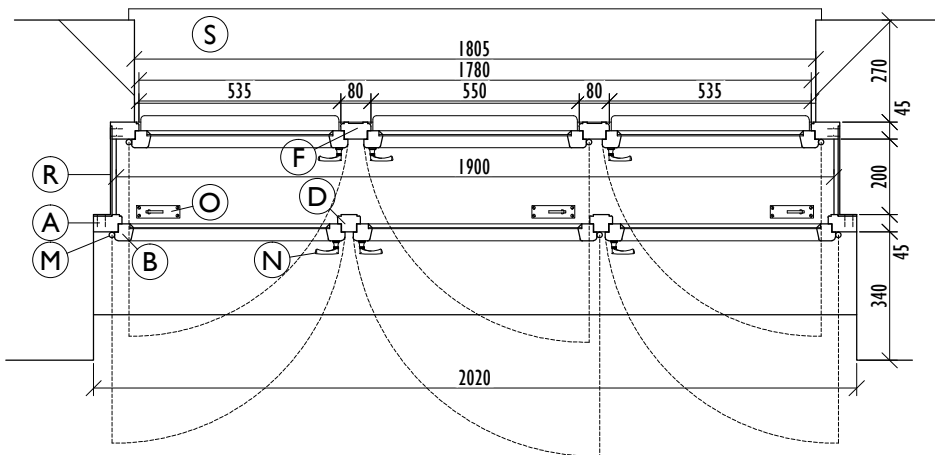


VODOROVNÝ ŘEZ 1:20

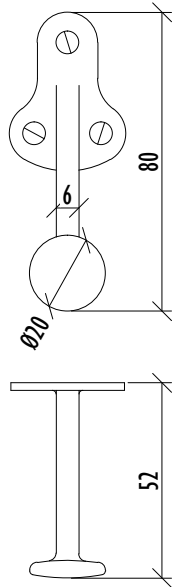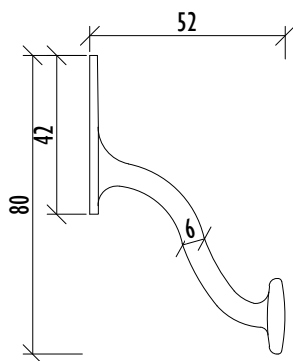




Q NÁRAZNÍK 1:2

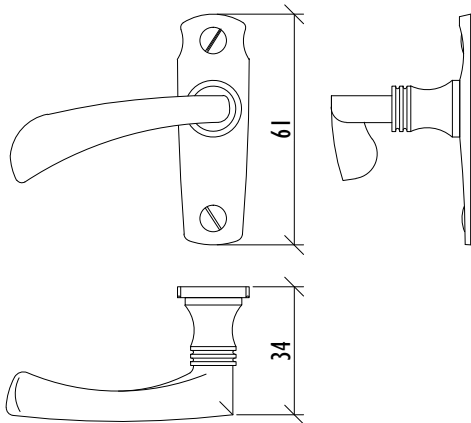

N KLIČKA 1:2

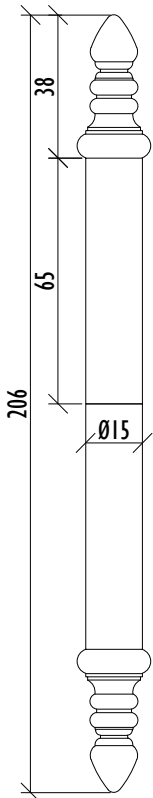

M ZÁVĚS 1:2

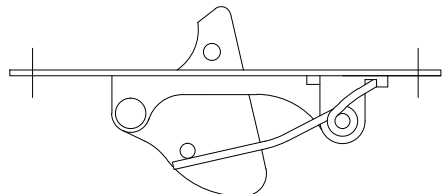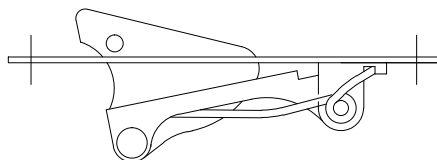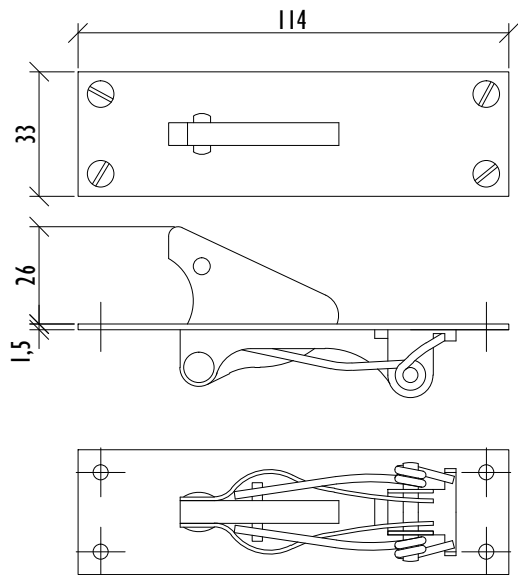

O ZÁSKOČKA 1:2

0 2 4 6 10 20 cm 1:2
0 20 40 60 100 200 cm 1:20

OBJEDNATEL:

Město Nymburk
Náměstí Přemyslovců 163, 288 28 Nymburk

PROJEKTANT:

ing. arch. Jan Dluhoš
Bubenská 1, 170 00 Praha 7 - Holešovice
telefon: 737 947 244
email: info@jandluhos.cz

AKCE:

NYMBURK, GYMNÁZIUM
KOMENSKÉHO 779, 288 40 NYMBURK
PASPORT OKENNÍCH VÝPLNÍ

ČÁST:

DETAILNÍ DOKUMENTACE

DATUM:

SRPEN 2012

ZAKÁZKA:

2011-013

STUPEŇ / INDEX:


PR/01

MĚŘÍTKO:


1:20, 1:2

OKNO TYP T12A


T.12

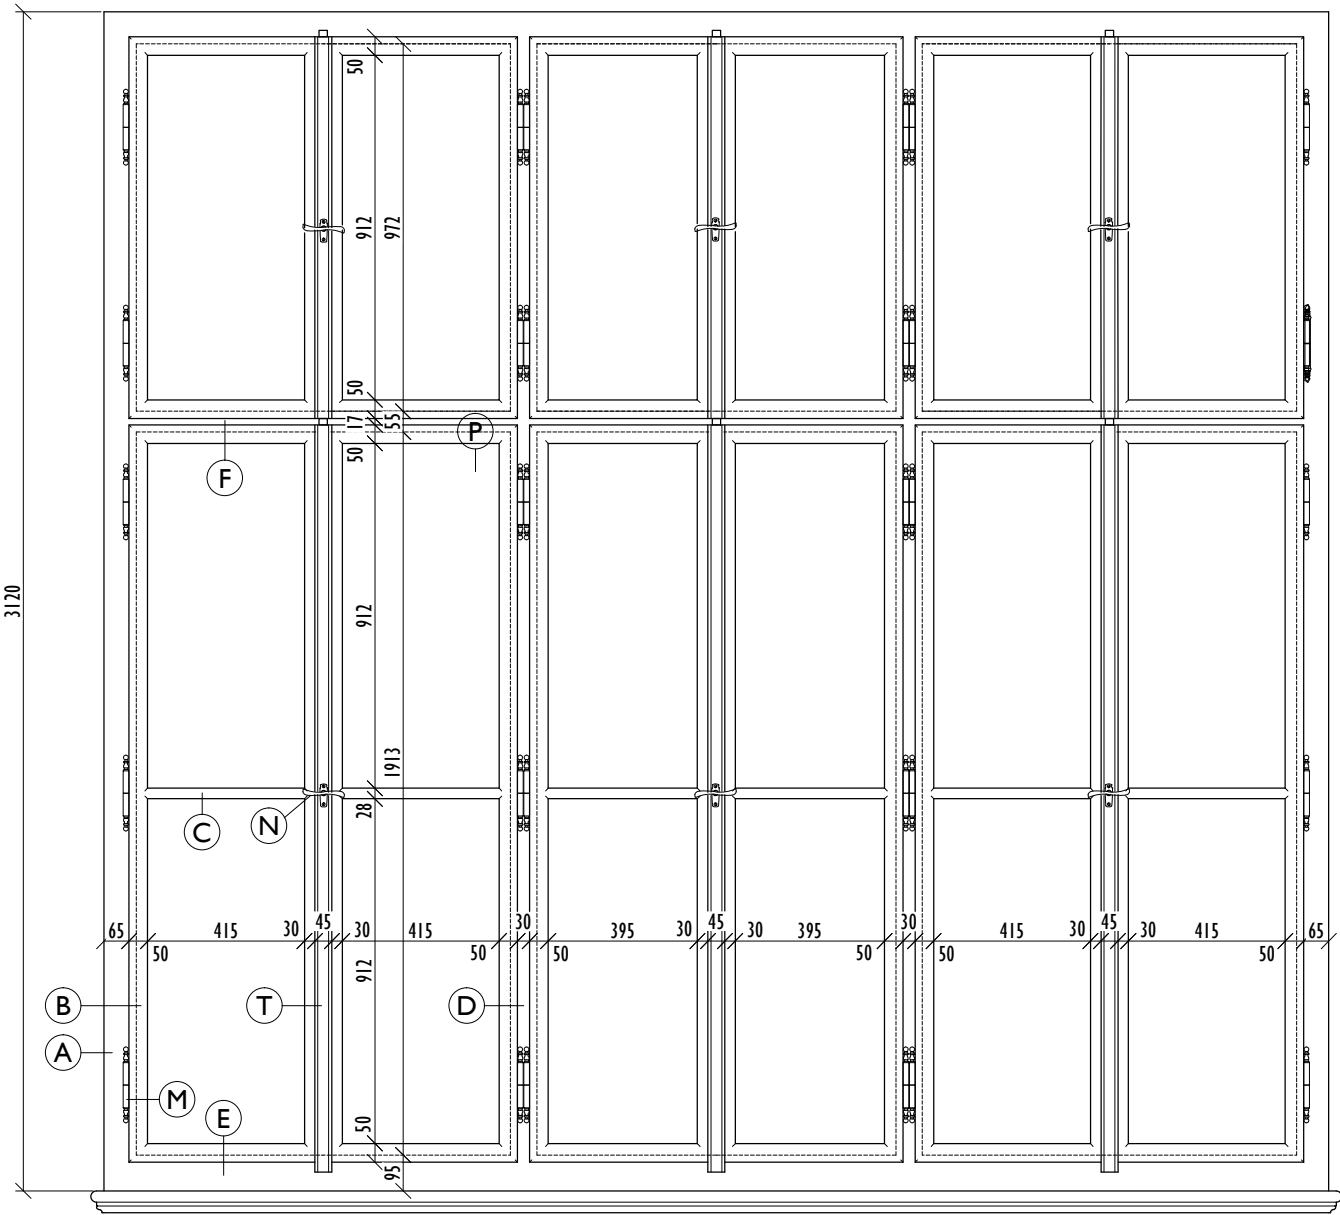


POHLED Z INTERIÉRU 1:20

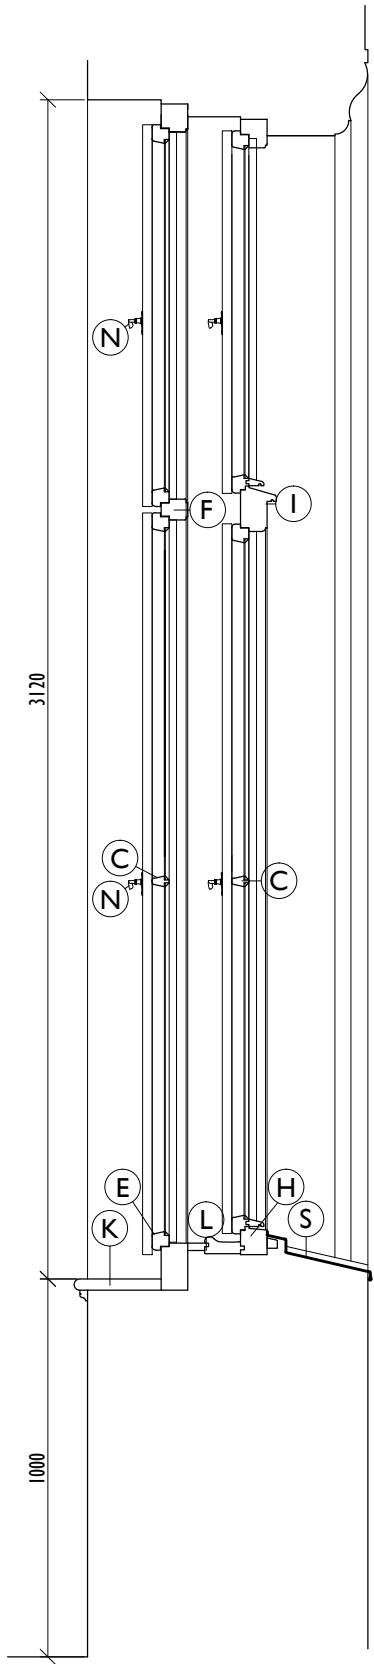


SVISLÝ ŘEZ 1:20

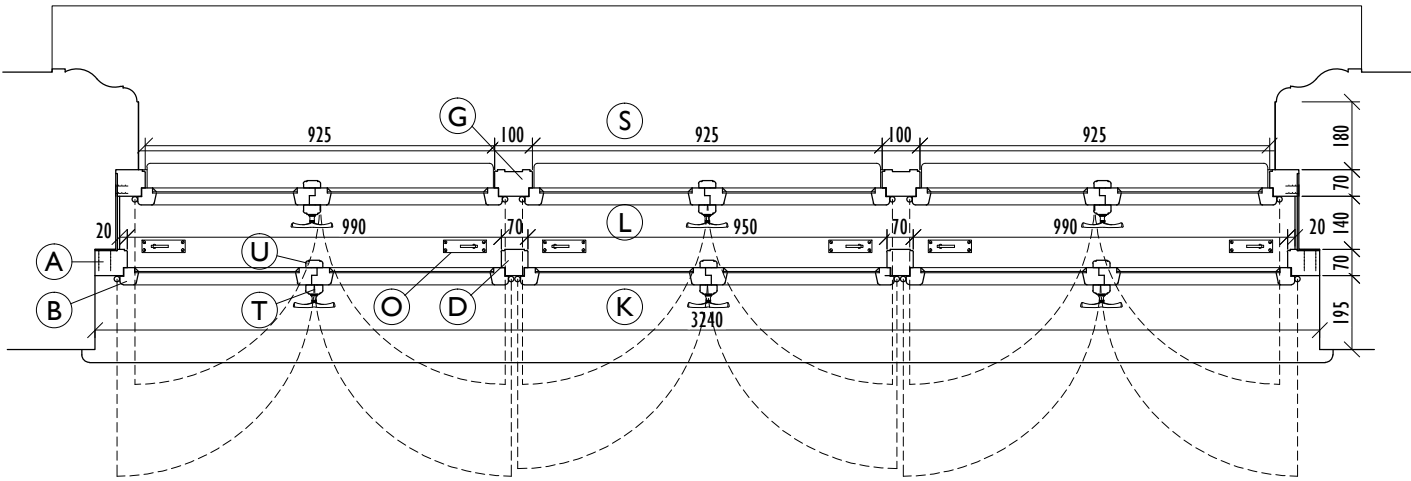

VODOROVNÝ ŘEZ 1:20

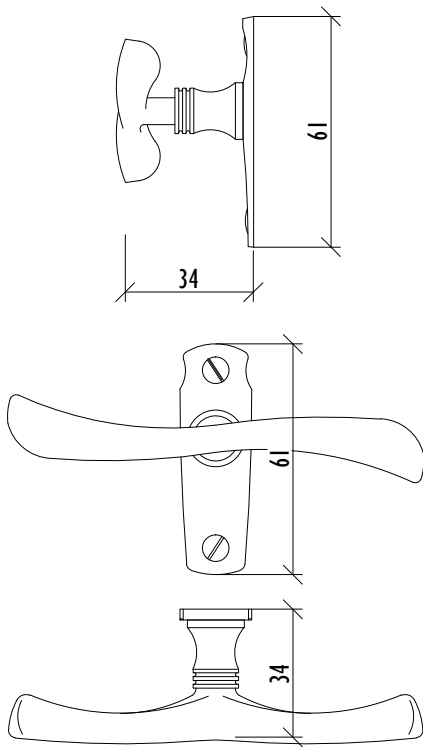

N KLIČKA 1:2

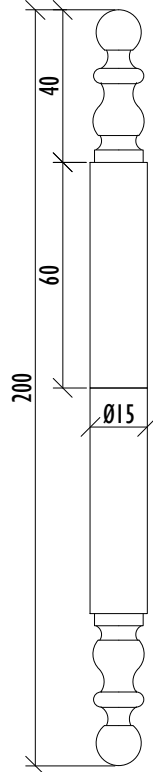

M ZÁVĚS 1:2

T13

VELKÉ OKNO VE SCHODIŠTI 324×312 CM

- původní dřevěné dvojité okno,
- rámy a křídla s jednoduchou profilací,
- špaleta omitaná, rámy spojeny železnými pásy (R),
- vnitřní parapet dřevěný, vnější nově oplechovaný, dřevěný parapet ve špaletě
- vnější část se segmentovým nadpražím, vnitřní část s nadpražím rovným,
- křídla otevíravá s rozvorovým mechanismem v klapačce, uzavírání na olivy
- původní mosazné olivy,
- záskočky v parapetu.

- A - rám 70×75 mm s jednoduchým zaoblením
- B - rám křídla 50×50 mm, jednoduchá profilace
- C - příčka 28×50 mm
- D - vnitřní sloupek 70×70 mm
- E - vnitřní spodní profil s osazením parapetních prvků
- F - vnitřní poutec 70×55 mm
- G - vnější sloupek 70×100 mm, jednoduchá dekorativní profilace
- H - vnější spodní profil s okapnicí
- I - vnější poutec s okapnicí 70×120 mm
- K - vnitřní parapet tl. 30 mm s oblounem a dekorativní profilovanou lištou
- L - parapetní část špalety ze dvou prvků s profilací sloužící zadržení sražené a zateklé vody
- M - válcové závěsy s dekorativním profilovaným ukončením
- N - mosazné olivy pro rozvory, vruty s čočkovou hlavou
- O - mechanické záskočky s protikusem (plíškem) na vnějším křídle
- R - spojovací úhelník vnitřního a vnějšího rámu z plechu tl. 4 mm, přikotven vruty
- S - vnější oplechování parapetu
- T - vnitřní klapačky s mechanismem 45×25 mm
- U - vnější klapačky 45×20 mm

0 2 4 6 10 20 cm 1:2
0 20 40 60 100 200 cm 1:20

OBJEDNATEL:

Město Nymburk
Náměstí Přemyslovců 163, 288 28 Nymburk

PROJEKTANT:

ing. arch. Jan Dluhoš
Bubenská 1, 170 00 Praha 7 - Holešovice
telefon: 737 947 244
email: info@jandluhos.cz

AKCE:

NYMBURK, GYMNÁZIUM
KOMENSKÉHO 779, 288 40 NYMBURK
PASPORT OKENNÍCH VÝPLNÍ

ČÁST:

DETAILNÍ DOKUMENTACE

DATUM:	SRPEN 2012	ZAKÁZKA:	2011-013
STUPEŇ / INDEX:	PR/01	MĚŘÍTKO:	1:20, 1:2

OKNO T13

T.13


T14

VELKÉ OKNO VE SCHODIŠTI 324×493 CM


- původní dřevěné dvojité okno s obloukovým nadpražím,
- rámy a křídla s jednoduchou profilací,
- špaleta omtaná, rámy spojeny železnými pásy (R),
- vnitřní parapet dřevěný, vnější nově oplechovaný, dřevěný parapet ve špaletě

- křídla otevírává s rozvorovým mechanismem v klapačce, uzavírání na olivy
- původní mosazné olivy,
- horní boční křídla spojena v jedno (falešná klapačka a oliva), zajištění obrtlíky
- záskočky v parapetu.


- (A) - rám 70×75 mm s jednoduchým zaoblením
- (B) - rám křídla 50×50 mm, jednoduchá profilace
- (C) - příčka 28×50 mm
- (D) - vnitřní sloupek 70×70 mm
- (E) - vnitřní spodní profil s osazením parapetních prvků
- (F) - vnitřní putec 70×55 mm
- (G) - vnější sloupek 70×100 mm, jednoduchá dekorativní profilace
- (H) - vnější spodní profil s okapnicí
- (I) - vnější putec s okapnicí 70×120 mm
- (K) - vnitřní parapet tl. 30 mm s oblounem a dekorativní profilovanou lištou
- (L) - parapetní část špalety ze dvou prvků s profilací sloužící zadržení sražené a zateklé vody
- (M) - válcové závěsy s dekorativním profilovaným ukončením
- (N) - mosazné olivy pro rozvory, vruty s čočkovou hlavou
- (O) - mechanické záskočky s protikusem (plíškem) na vnějším křídle
- (P) - železné obrtlíky
- (R) - spojovací úhelník vnitřního a vnějšího rámu z plechu tl. 4 mm, přikotven vruty
- (S) - vnější oplechování parapetu
- (T) - vnitřní klapačky s mechanismem 45×25 mm
- (U) - vnější klapačky 45×20 mm

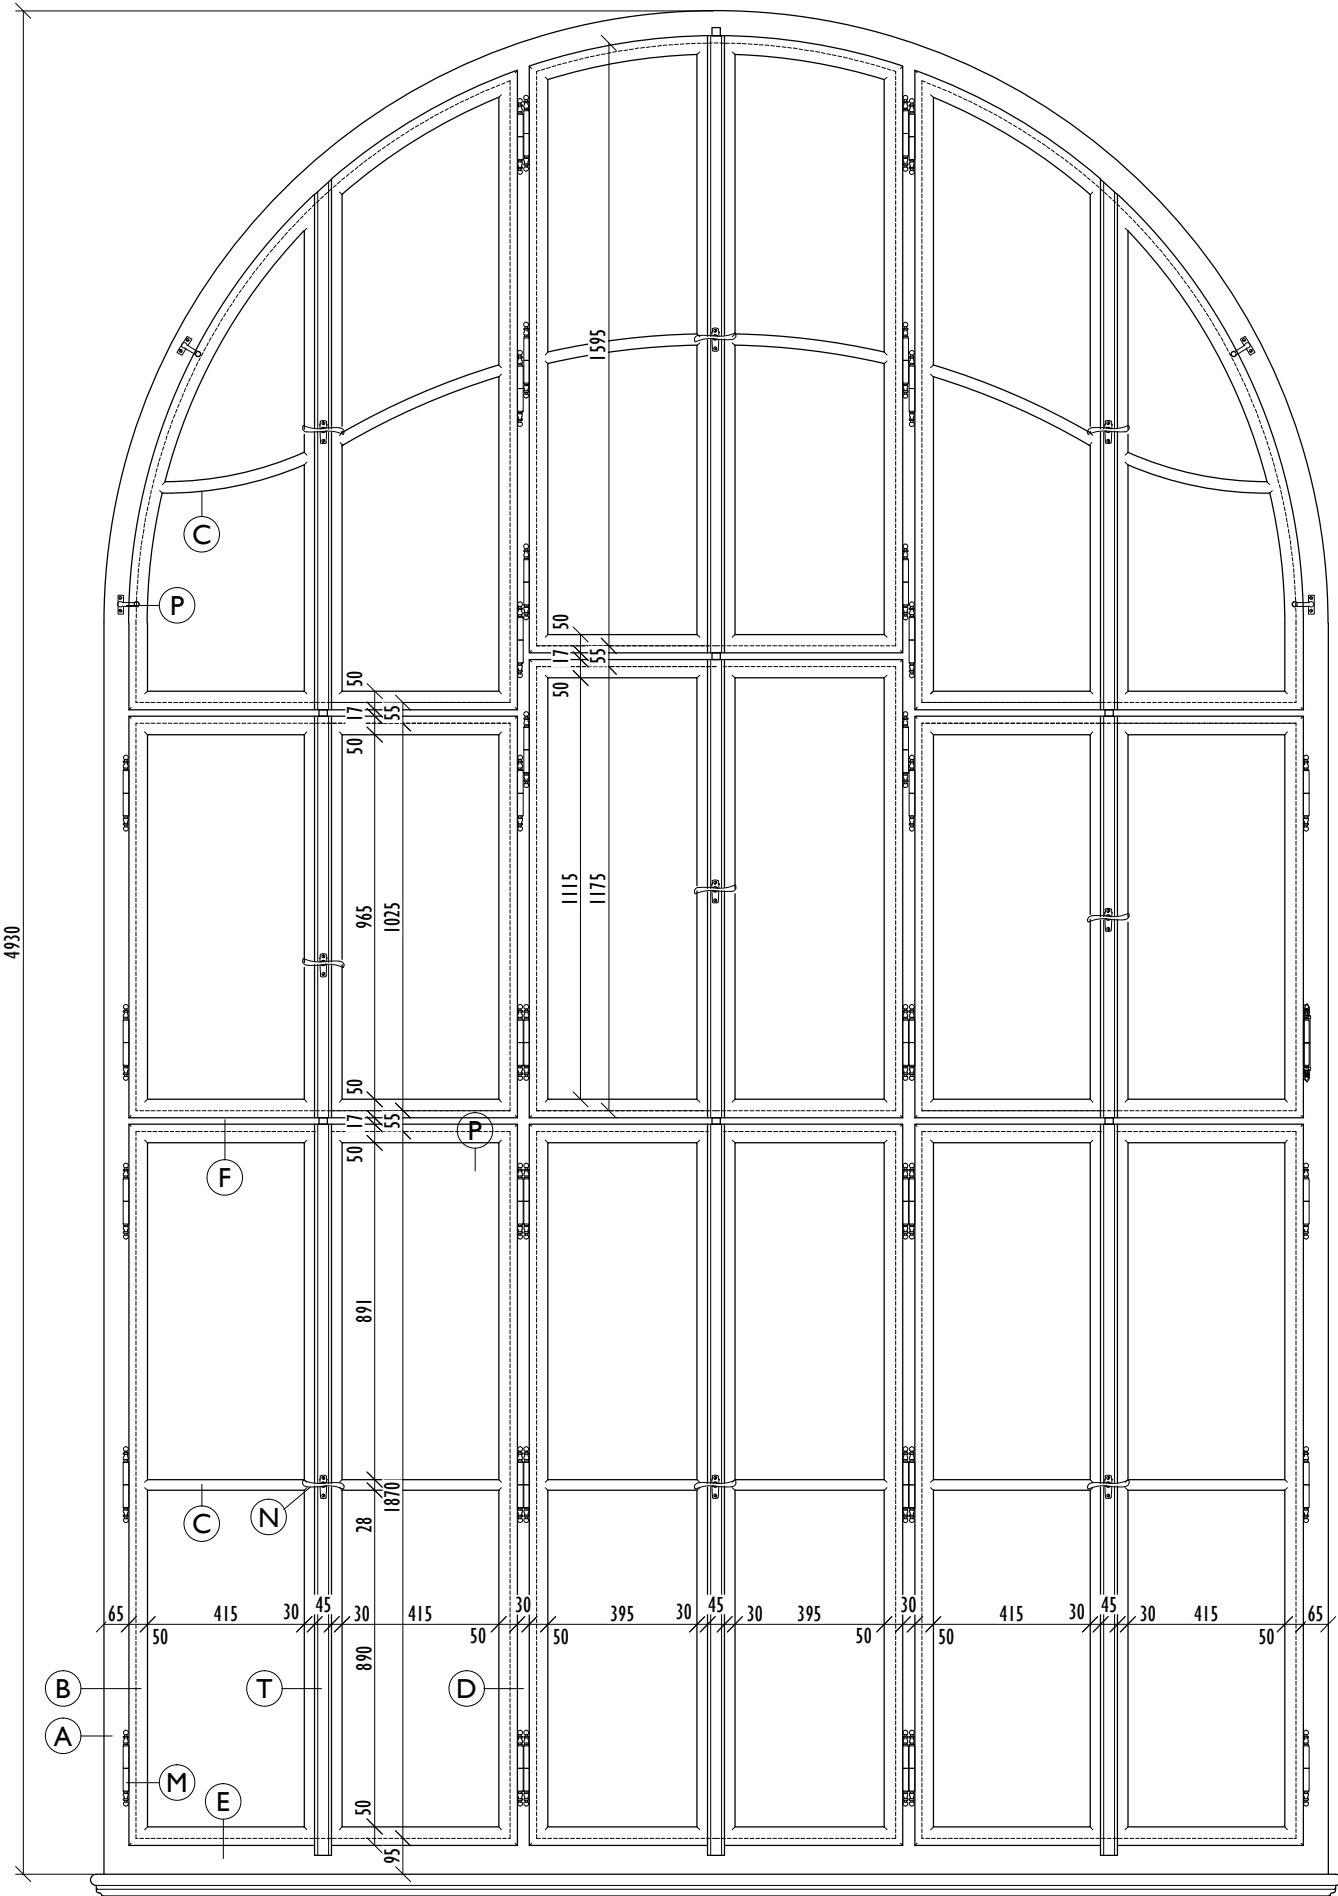

POHLED Z INTERIÉRU 1:20

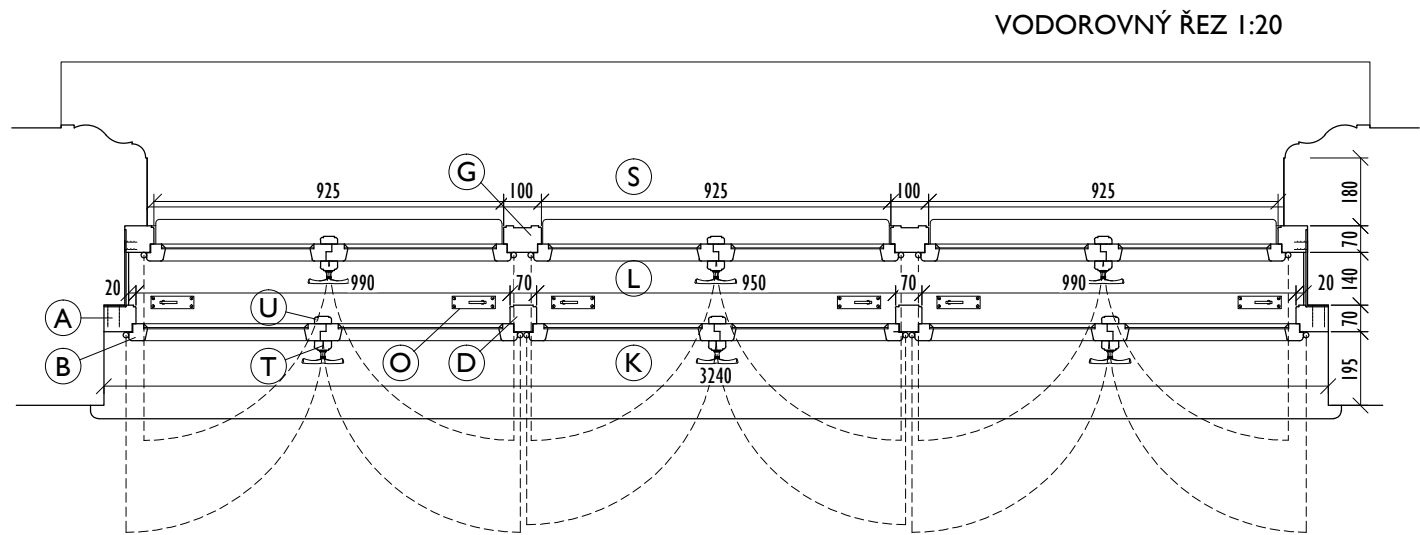


VODOROVNÝ ŘEZ 1:20

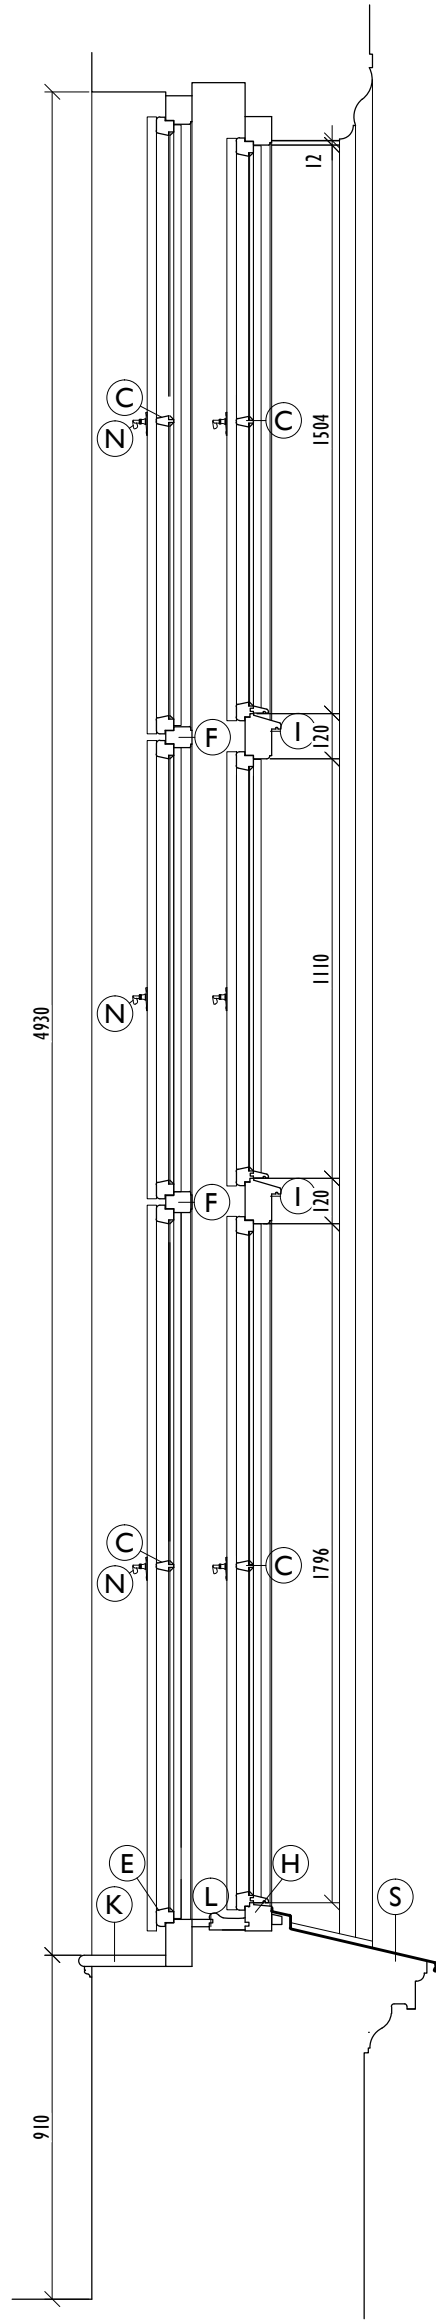

SVISLÝ ŘEZ 1:20

(M) ZÁVĚS 1:2

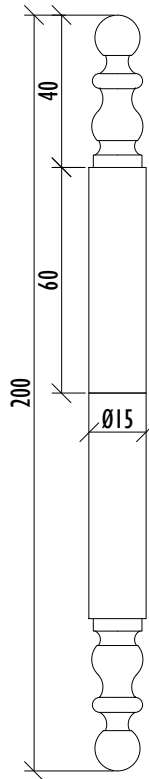

0 2 4 6 10 20 cm 1:2
0 20 40 60 100 200 cm 1:20

OBJEDNATEL:

Město Nymburk
Náměstí Přemyslovců 163, 288 28 Nymburk

PROJEKTANT:

ing. arch. Jan Dluhoš
Bubenská 1, 170 00 Praha 7 - Holešovice
telefon: 737 947 244
email: info@jandluhos.cz

AKCE:

NYMBURK, GYMNÁZIUM
KOMENSKÉHO 779, 288 40 NYMBURK
PASPORT OKENNÍCH VÝPLNÍ

ČÁST:

DETAILNÍ DOKUMENTACE

DATUM:

SRPEN 2012

ZAKÁZKA:

2011-013

STUPEŇ / INDEX:


PR/01

MĚŘÍTKO:


1:20, 1:2

OKNO TYP T14



T.14

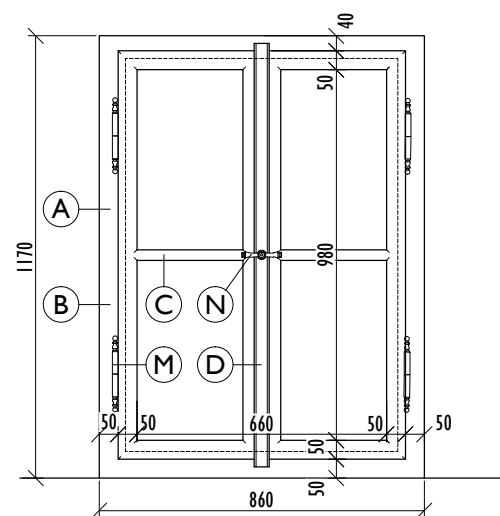

POHLED Z INTERIÉRU 1:20

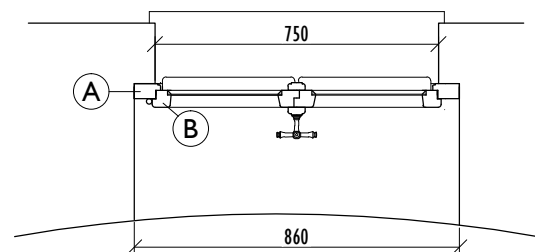

VODOROVNÝ ŘEZ 1:20

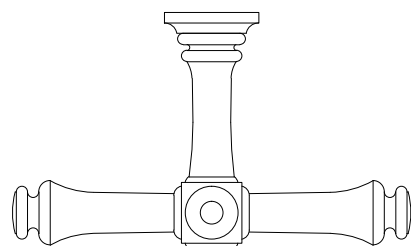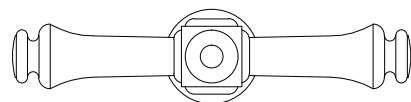

(N) ATYPICKÁ KLIČKA 1:2

T15

JEDNODUCHÉ DVOUKŘÍDLÉ OKNO 87×117 CM

- původní dřevěné okno,
- rámy a křídla s jednoduchou profilací,
- jednoduché zasklení do tmelu
- vnitřní parapet omítaný, vnější nově oplechovaný
- křídla otevíravá
- rozvorový mechanismus v klapačce
- mosazná oliva nýtovaná k rozvorovému mechanismu bez štítku (kruhová rozeta)

- (A) - rám 40×75 mm s jednoduchou profilací
- (B) - rám křídla 50×45 mm, jednoduchá profilace
- (C) - příčka 28×45 mm
- (D) - klapačka 40×25 mm (u č. 335 subtilnější)
- (M) - závěs s profilovaným ukončením
- (N) - mosazná oliva

0 2 4 6 10 20 cm 1:2
0 20 40 60 100 200 cm 1:20

OBJEDNATEL:

Město Nymburk
Náměstí Přemyslovců 163, 288 28 Nymburk

PROJEKTANT:

ing. arch. Jan Dluhoš
Bubenská 1, 170 00 Praha 7 - Holešovice
telefon: 737 947 244
email: info@jandluhos.cz

AKCE:

NYMBURK, GYMNÁZIUM
KOMENSKÉHO 779, 288 40 NYMBURK
PASPORT OKENNÍCH VÝPLNÍ

ČÁST:


DETAILNÍ DOKUMENTACE

DATUM: SRPEN 2012 ZAKÁZKA: 2011-013


STUPEŇ / INDEX: PR/01 MĚŘÍTKO: 1:20, 1:2

OKNO T15


T.15

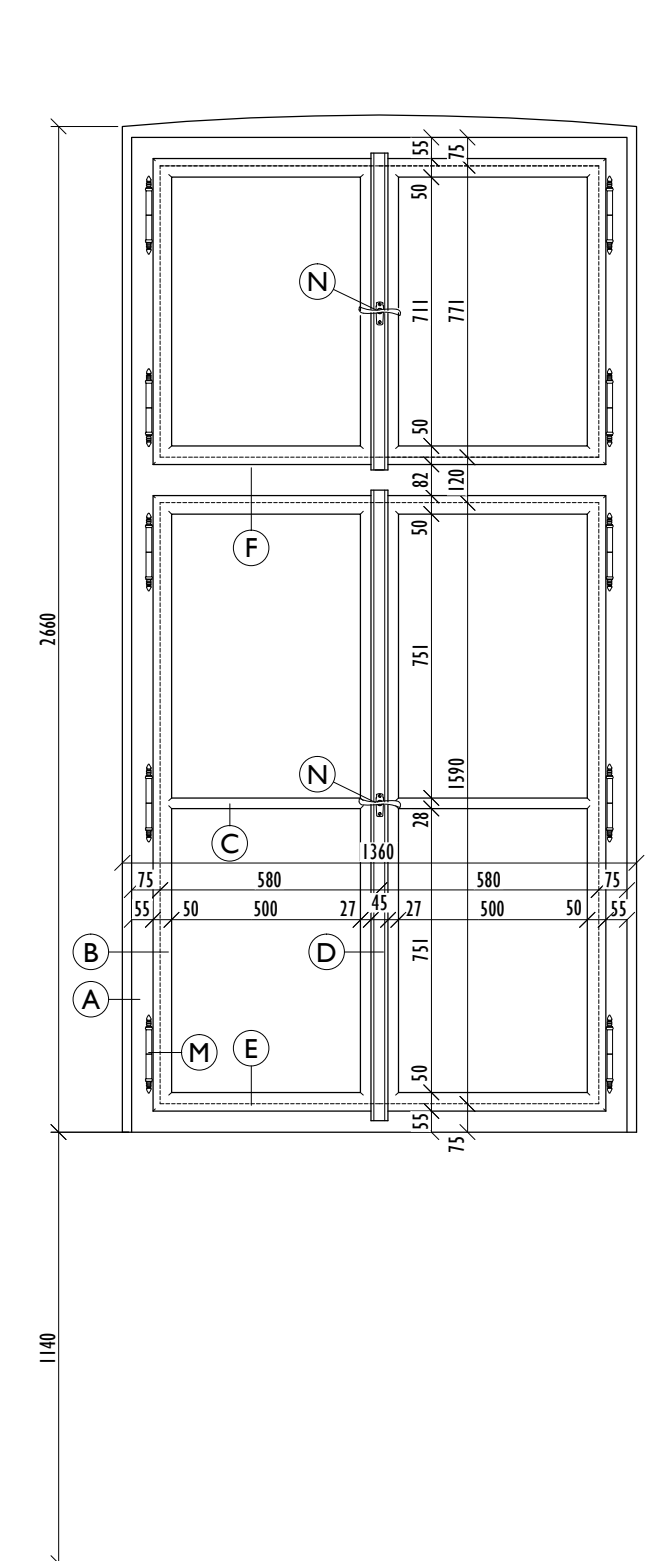


POHLED Z INTERIÉRU 1:20

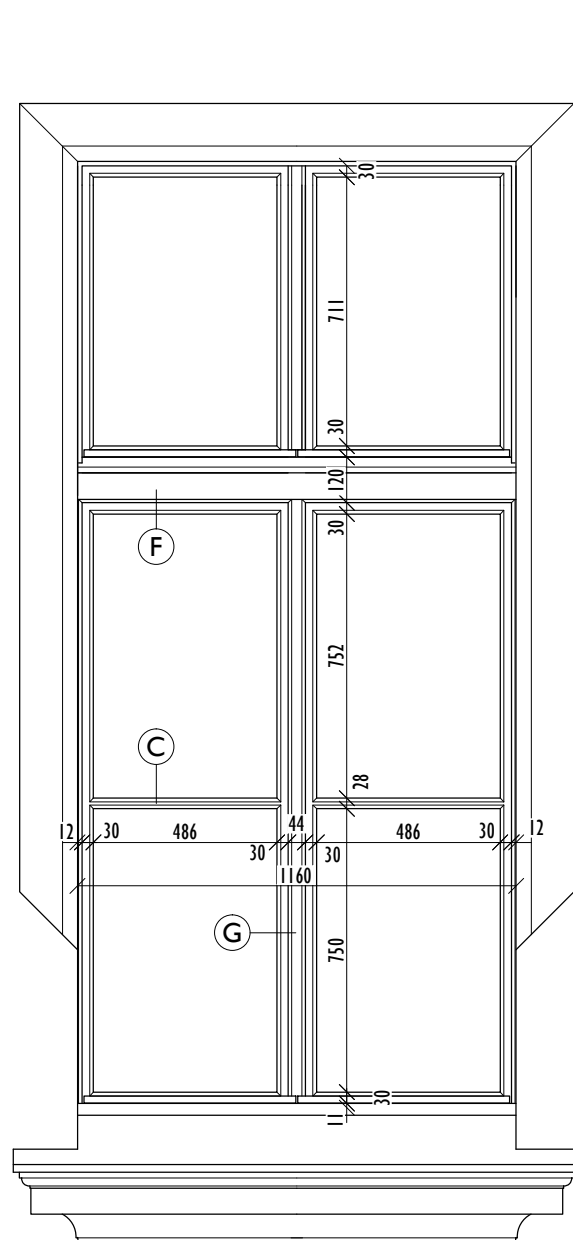

POHLED Z EXTERIÉRU 1:20

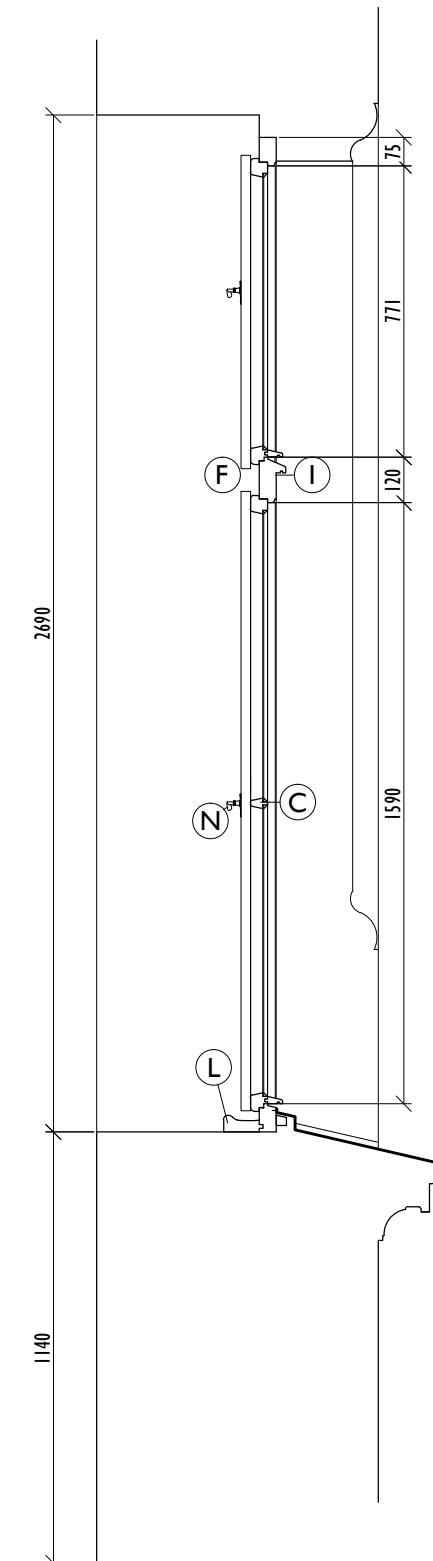

SVISLÝ ŘEZ 1:20

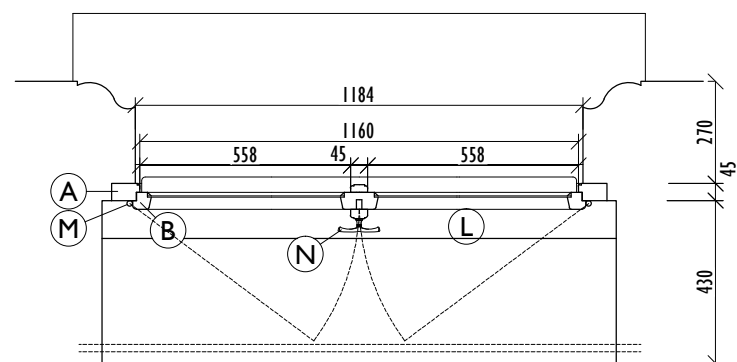

VODOROVNÝ ŘEZ 1:20

T16

OKNO VE VSTUPU NA PŮDU 136×270 CM

- původní dřevěné jednoduché okno,
- rám a křídla s jednoduchou profilací,
- špaleta omítaná,
- vnitřní parapet omítaný, vnější nově oplechovaný,
- křídla otevíravá s rozvorovým mechanismem v klapačce, spodní křídla členěná příčkou,
- původní mosazné olivy,
- tyčové zábradlí v ostění,

- (A) - rám 45×75 mm s jednoduchým zaoblením
- (B) - rám křídla 50×45 mm, jednoduchá profilace
- (C) - příčka 28×45 mm
- (D) - vnitřní klapačky s mechanismem 45×25 mm
- (F) - poutec 45×120 mm
- (G) - vnější klapačky 45×20 mm
- (L) - parapetní profil
- (M) - válcové závěsy s dekorativním profilovaným ukončením
- (N) - mosazné olivy, vruty s čočkovou hlavou

0 2 4 6 10 20 cm 1:2
0 20 40 60 100 200 cm 1:20

OBJEDNATEL:

Město Nymburk
Náměstí Přemyslovců 163, 288 28 Nymburk

PROJEKTANT:

ing. arch. Jan Dluhoš
Bubenská 1, 170 00 Praha 7 - Holešovice
telefon: 737 947 244
email: info@jandluhos.cz

AKCE:

NYMBURK, GYMNÁZIUM
KOMENSKÉHO 779, 288 40 NYMBURK
PASPORT OKENNÍCH VÝPLNÍ

ČÁST:

DETAILNÍ DOKUMENTACE

DATUM: SRPEN 2012

ZAKÁZKA: 2011-013


STUPEŇ / INDEX: PR/01

MĚŘÍTKO: 1:20, 1:2


OKNO TYP T16

T.16

jandluhos

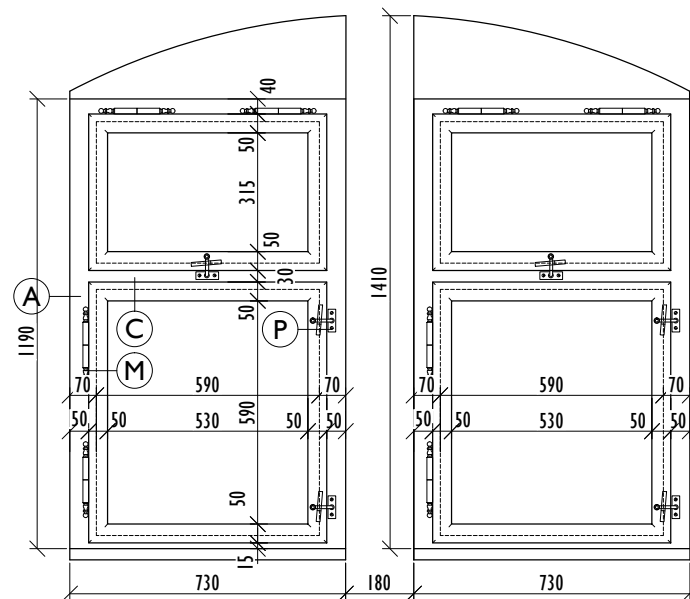

POHLED Z INTERIÉRU 1:20
(SESTAVA DVOU OKEN T17)

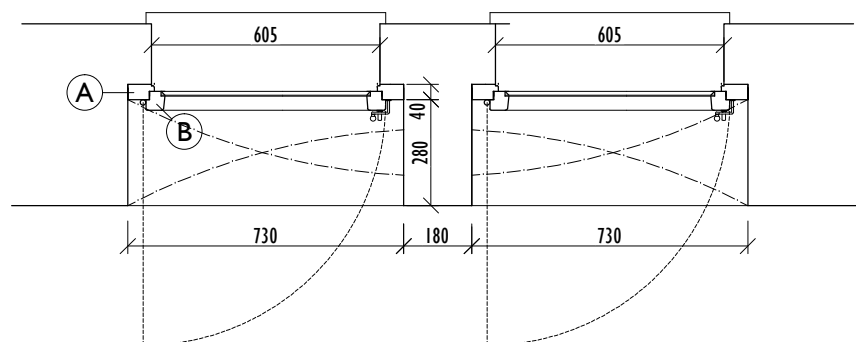

VODOROVNÝ ŘEZ 1:20
(SESTAVA DVOU OKEN T17)

T17

JEDNODUCHÉ OKNO NA PŮDĚ 73×120 CM

- původní dřevěné okno,
- rámy a křídla s jednoduchou profilací,
- vnitřní parapet omítaný, vnější oplechovaný
- spodní křídlo otevíravé, horní křídlo výklopné
- zajištění obrotlíky,

- A - rám 40×75 mm
- B - rám křídla 50×45 mm, jednoduchá profilace
- C - poutec s okapnicí
- M - profilovaný závěs
- P - obrotlík se zarážkou s očkem

VARIANTY:

T17A

OTEVÍRAVÉ OKNO LEVÉ

T17B

OTEVÍRAVÉ OKNO PRAVÉ

T17C

NASAZOVACÍ KŘÍDLO

0 2 4 6 10 20 cm 1:2
0 20 40 60 100 200 cm 1:20

OBJEDNATEL:

Město Nymburk
Náměstí Přemyslovců 163, 288 28 Nymburk

PROJEKTANT:

ing. arch. Jan Dluhoš
Bubenská 1, 170 00 Praha 7 - Holešovice
telefon: 737 947 244
email: info@jandluhos.cz

AKCE:

NYMBURK, GYMNÁZIUM
KOMENSKÉHO 779, 288 40 NYMBURK
PASPORT OKENNÍCH VÝPLNÍ

ČÁST:

DETAILNÍ DOKUMENTACE

DATUM: SRPEN 2012


ZAKÁZKA: 2011-013

STUPEŇ / INDEX: PR/01


MĚŘÍTKO: 1:20, 1:2

OKNO TYP T17


T.17

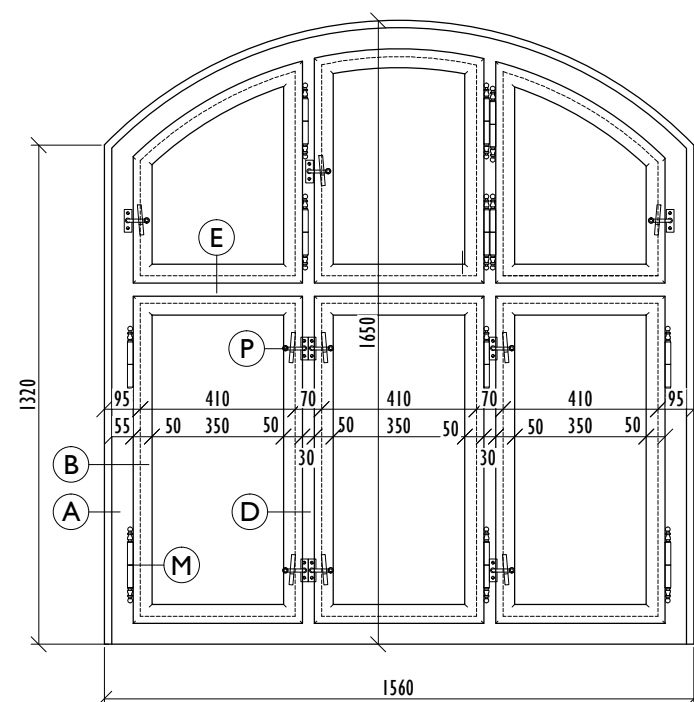

POHLED Z INTERIÉRU 1:20

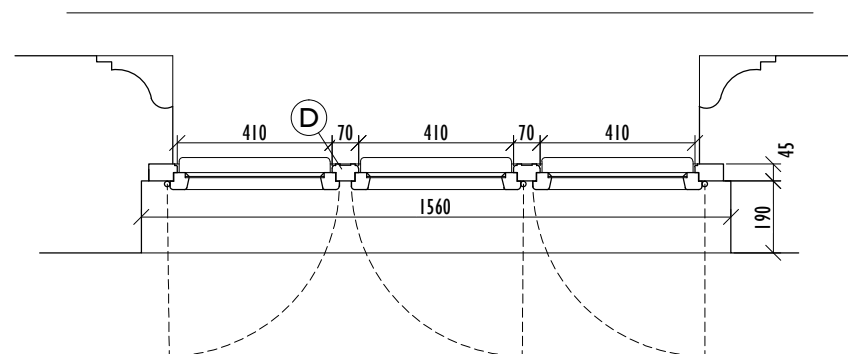

VODOROVNÝ ŘEZ 1:20

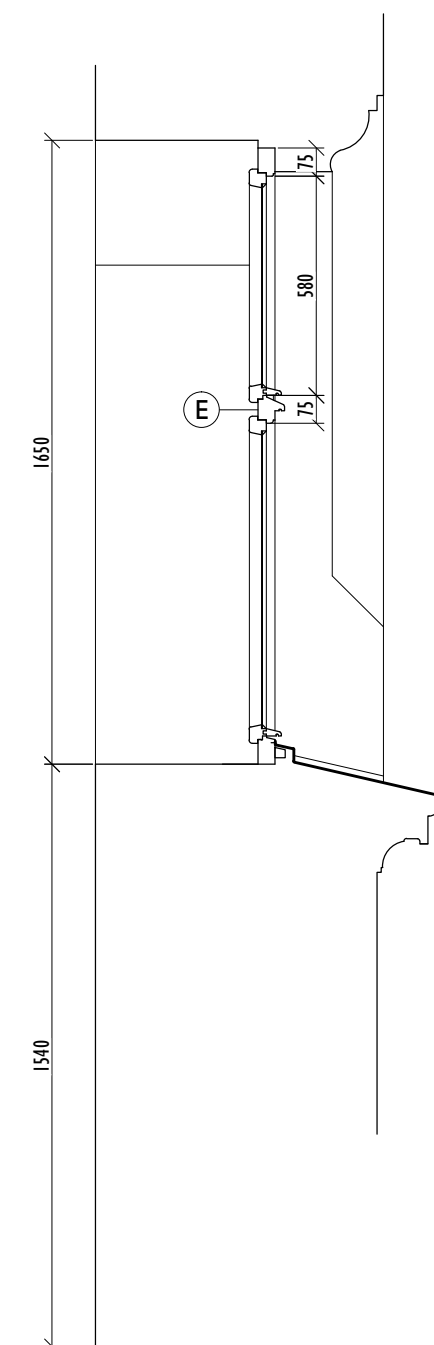

SVISLÝ ŘEZ 1:20

T18

OKNO VE VĚŽI NA PŮDĚ 156×165 CM

- původní dřevěné jednoduché okno se segmentovým nadpražím,
- rám a křídla s jednoduchou profilací,
- špaleta omítaná,
- vnitřní parapet omítaný, vnější nově oplechovaný,
- křídla otevíravá zajištěná obrtlíky se zarážkami,

- Ⓐ - rám 45×75 mm s jednoduchým zaoblením
- Ⓑ - rám křídla 50×45 mm, jednoduchá profilace
- Ⓓ - sloupek 45×70 mm
- Ⓔ - poutec 45×75 mm
- Ⓜ - válcové závěsy s dekorativním profilovaným ukončením
- Ⓟ - obrtlíky se zarážkou s očkem.

0 2 4 6 10 20 cm 1:2
0 20 40 60 100 200 cm 1:20

OBJEDNATEL:

Město Nymburk
Náměstí Přemyslovců 163, 288 28 Nymburk

PROJEKTANT:

ing. arch. Jan Dluhoš
Bubenská 1, 170 00 Praha 7 - Holešovice
telefon: 737 947 244
email: info@jandluhos.cz

AKCE:

NYMBURK, GYMNÁZIUM
KOMENSKÉHO 779, 288 40 NYMBURK
PASPORT OKENNÍCH VÝPLNÍ

ČÁST:

DETAILNÍ DOKUMENTACE

DATUM: SRPEN 2012

ZAKÁZKA: 2011-013


STUPEŇ / INDEX: PR/01

MĚŘÍTKO: 1:20, 1:2


OKNO TYP T18

T.18


jandluhos

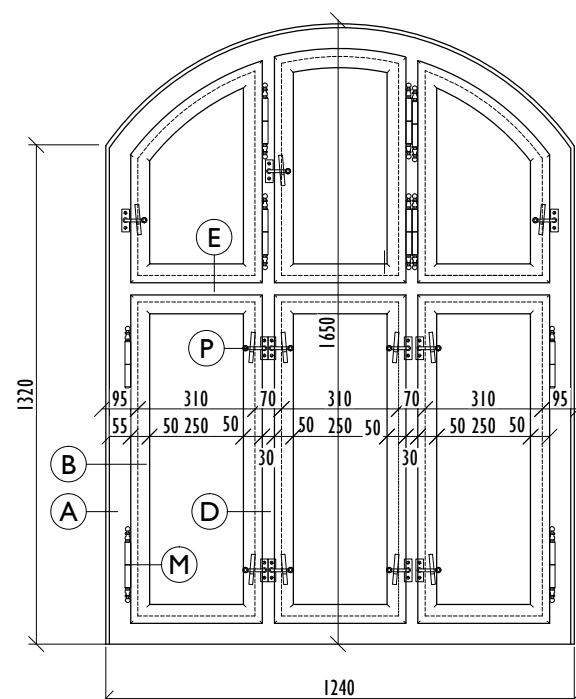

POHLED Z INTERIÉRU 1:20

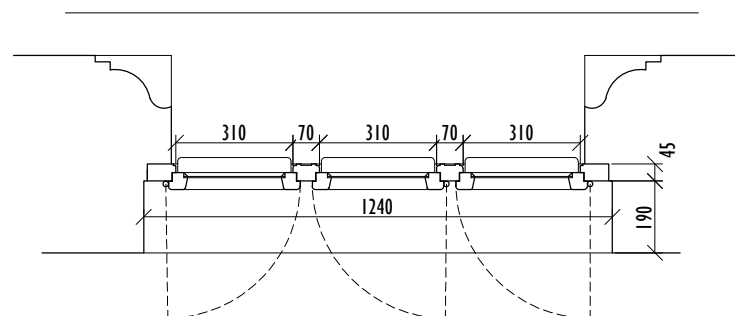

VODOROVNÝ ŘEZ 1:20

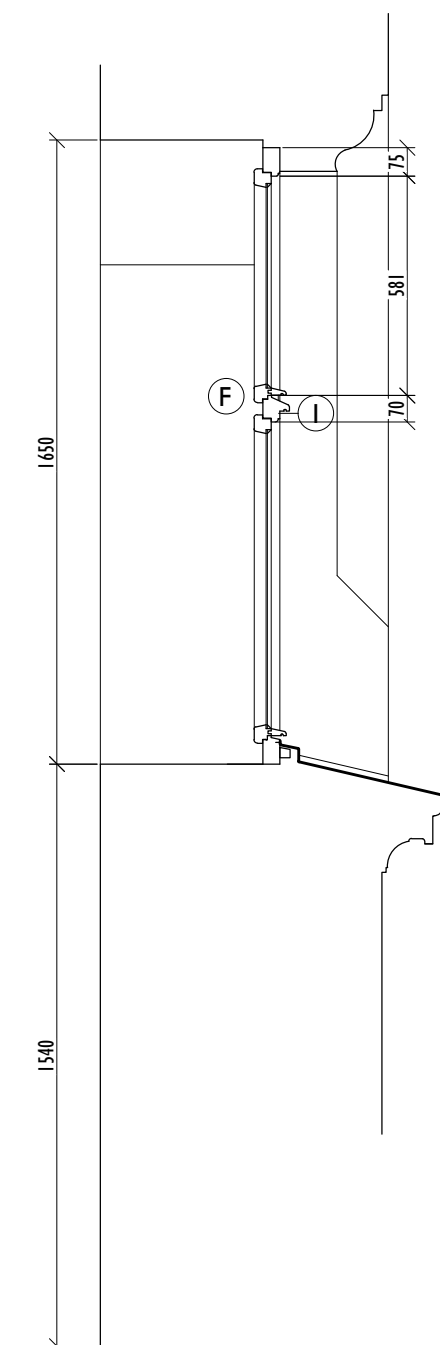

SVISLÝ ŘEZ 1:20

T19

OKNO VE VĚŽI NA PŮDĚ 124×165 CM

- původní dřevěné jednoduché okno se segmentovým nadpražím,
- rám a křídla s jednoduchou profilací,
- špaleta omítaná,
- vnitřní parapet omítaný, vnější nově oplechovaný,
- křídla otevíravá zajištěná obtlíky se zarážkami,
- spodní střední křídlo nasazovací

- (A) - rám 45×75 mm s jednoduchým zaoblením
- (B) - rám křídla 50×45 mm, jednoduchá profilace
- (D) - sloupek 45×70 mm
- (E) - poutec 45×75 mm
- (M) - válcové závěsy s dekorativním profilovaným ukončením
- (P) - obtlíky se zarážkou s očkem.

0 2 4 6 10 20 cm 1:2
0 20 40 60 100 200 cm 1:20

OBJEDNATEL:

Město Nymburk
Náměstí Přemyslovců 163, 288 28 Nymburk

PROJEKTANT:

ing. arch. Jan Dluhoš
Bubenská 1, 170 00 Praha 7 - Holešovice
telefon: 737 947 244
email: info@jandluhos.cz

AKCE:

NYMBURK, GYMNÁZIUM
KOMENSKÉHO 779, 288 40 NYMBURK
PASPORT OKENNÍCH VÝPLNÍ

ČÁST:

DETAILNÍ DOKUMENTACE

DATUM: SRPEN 2012

ZAKÁZKA: 2011-013


STUPEŇ / INDEX: PR/01

MĚŘÍTKO: 1:20, 1:2


OKNO TYP T19

T.19


jandluhos

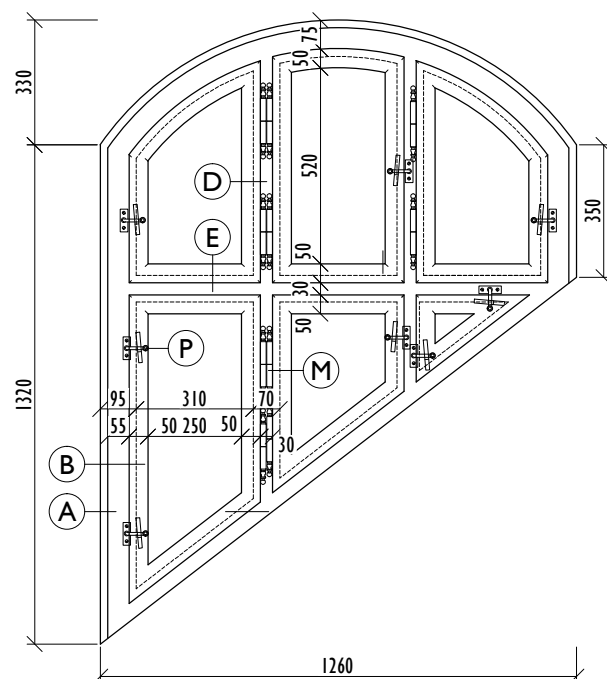

POHLED Z INTERIÉRU 1:20

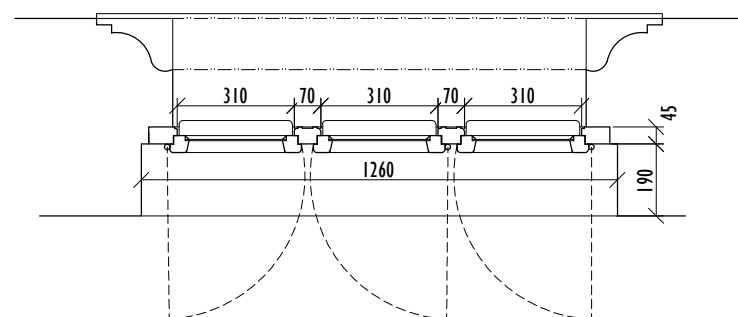

VODOROVNÝ ŘEZ 1:20

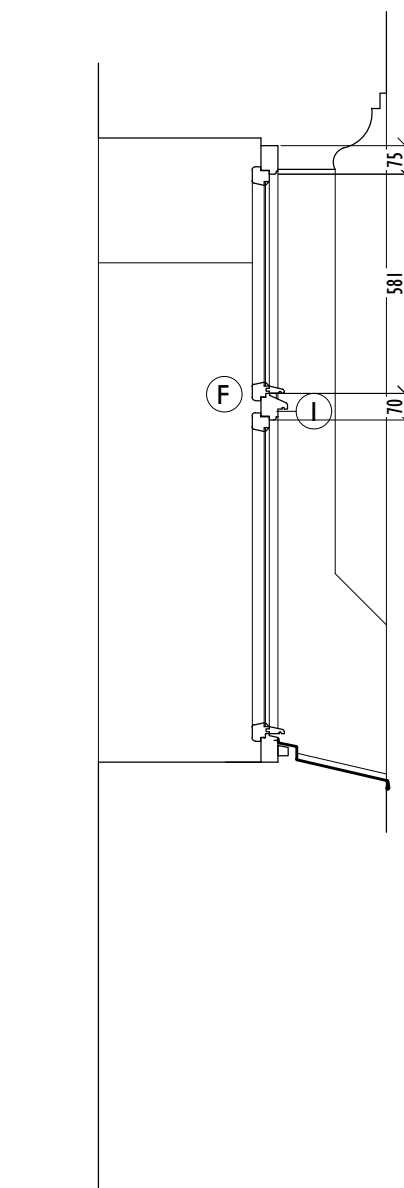

SVISLÝ ŘEZ 1:20

T20

OKNO S ŠIKMÝM PARAPETEM VE VĚŽI NA PŮDĚ 124×165 CM

- původní dřevěné jednoduché okno se segmentovým nadpražím,
- rám a křídla s jednoduchou profilací,
- špaleta omítaná,
- vnitřní parapet omítaný, vnější nově oplechovaný,
- křídla otevíravá zajištěná obrtlíky se zarážkami,

- (A) - rám 45×75 mm s jednoduchým zaoblením
- (B) - rám křídla 50×45 mm, jednoduchá profilace
- (D) - sloupek 45×70 mm
- (E) - poutec 45×75 mm
- (M) - válcové závěsy s dekorativním profilovaným ukončením
- (P) - obrtlíky se zarážkou s očkem.

VARIANTY:

T20A

VIZ VÝKRES

T20B

ZRCADLOVĚ OBRÁCENO

0 2 4 6 10 20 cm 1:2
0 20 40 60 100 200 cm 1:20

OBJEDNATEL:

Město Nymburk
Náměstí Přemyslovců 163, 288 28 Nymburk

PROJEKTANT:

ing. arch. Jan Dluhoš
Bubenská 1, 170 00 Praha 7 - Holešovice
telefon: 737 947 244
email: info@jandluhos.cz

AKCE:

NYMBURK, GYMNÁZIUM
KOMENSKÉHO 779, 288 40 NYMBURK
PASPORT OKENNÍCH VÝPLNÍ

ČÁST:

DETAILNÍ DOKUMENTACE

DATUM: SRPEN 2012

ZAKÁZKA: 2011-013


STUPEŇ / INDEX: PR/01

MĚŘÍTKO: 1:20, 1:2


OKNO TYP T20

T.20

jandluhos

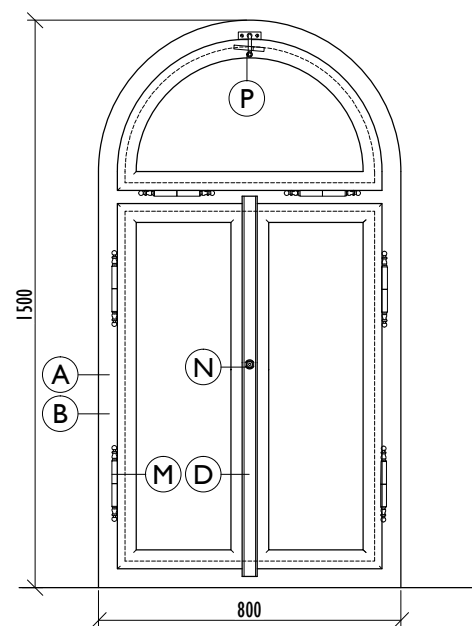

POHLED Z INTERIÉRU 1:20

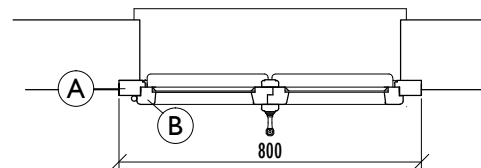

VODOROVNÝ ŘEZ 1:20

T21

JEDNODUCHÉ DVOUKŘÍDLÉ OKNO 80×cca150 CM

- původní dřevěné okno s půlkruhovým nadpražím,
- rám a křídla s jednoduchou profilací,
- jednoduché zasklení do tmelu,
- vnější parapet nově oplechovaný
- křídla otevíravá, horní křídlo výklopné,
- rozvorový mechanismus v klapačce
- mosazná oliva nýtovaná k rozvorovému mechanismu bez štítku (kruhová rozeta), poškozená

- Ⓐ - rám 40×75 mm s jednoduchou profilací
- Ⓑ - rám křídla 50×45 mm, jednoduchá profilace
- Ⓓ - klapačka
- Ⓔ - poutec
- Ⓖ - mosazná oliva
- Ⓝ - fragment mosazné olivy
- Ⓟ - obrtlík

0 2 4 6 10 20 cm 1:2
0 20 40 60 100 200 cm 1:20

OBJEDNATEL:

Město Nymburk
Náměstí Přemyslovců 163, 288 28 Nymburk

PROJEKTANT:

ing. arch. Jan Dluhoš
Bubenská 1, 170 00 Praha 7 - Holešovice
telefon: 737 947 244
email: info@jandluhos.cz

AKCE:

NYMBURK, GYMNÁZIUM
KOMENSKÉHO 779, 288 40 NYMBURK
PASPORT OKENNÍCH VÝPLNÍ

ČÁST:

DETAILNÍ DOKUMENTACE

DATUM: SRPEN 2012

ZAKÁZKA: 2011-013


STUPEŇ / INDEX: PR/01

MĚŘÍTKO: 1:20, 1:2


OKNO TYP T21

T.21


jandluhos

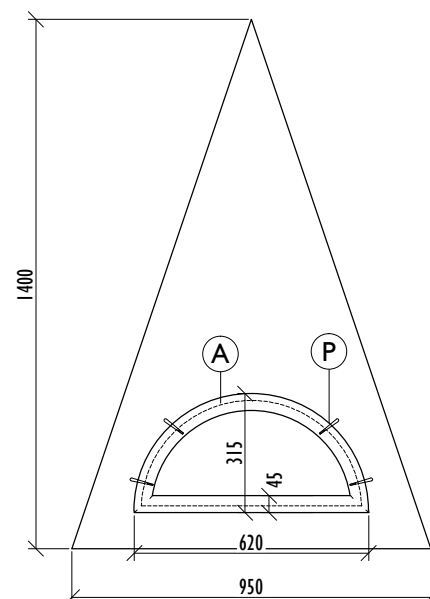

T22 POHLED Z INTERIÉRU 1:20

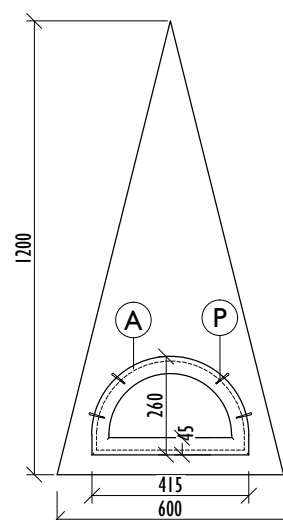

T23 POHLED Z INTERIÉRU 1:20

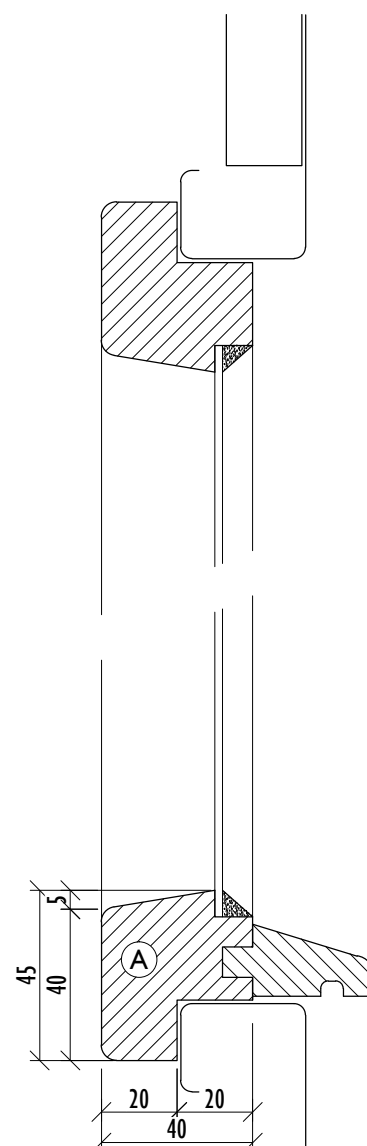

DETAIL OSAZENÍ RÁMU 1:2

T22 **T23**

STŘEŠNÍ VIKÝŘ, OKÉNKO 62 × 31,5 CM A 41,5 × 26 CM

- původní dřevěné okno vikýře,
- křídlo nasazovací do plechového klempířského rámu,
- zajištění obyčejnými obrtlíky,
- nátěr zelené barvy,
- jednoduché zasklení,

- A** - rám křídla 45 × 40 mm, jednoduchá profilace
- P** - obrtlík (vrut)

0 2 4 6 10 20 cm 1:2
0 20 40 60 100 200 cm 1:20

OBJEDNATEL:

Město Nymburk
Náměstí Přemyslovců 163, 288 28 Nymburk

PROJEKTANT:

ing. arch. Jan Dluhoš
Bubenská 1, 170 00 Praha 7 - Holešovice
telefon: 737 947 244
email: info@jandluhos.cz

AKCE:

NYMBURK, GYMNÁZIUM
KOMENSKÉHO 779, 288 40 NYMBURK
PASPORT OKENNÍCH VÝPLNÍ

ČÁST:

DETAILNÍ DOKUMENTACE

DATUM: SRPEN 2012


ZAKÁZKA: 2011-013

STUPEŇ / INDEX: PR/01


MĚŘÍTKO: 1:20, 1:2

OKNO TYP T22, T23

T.22

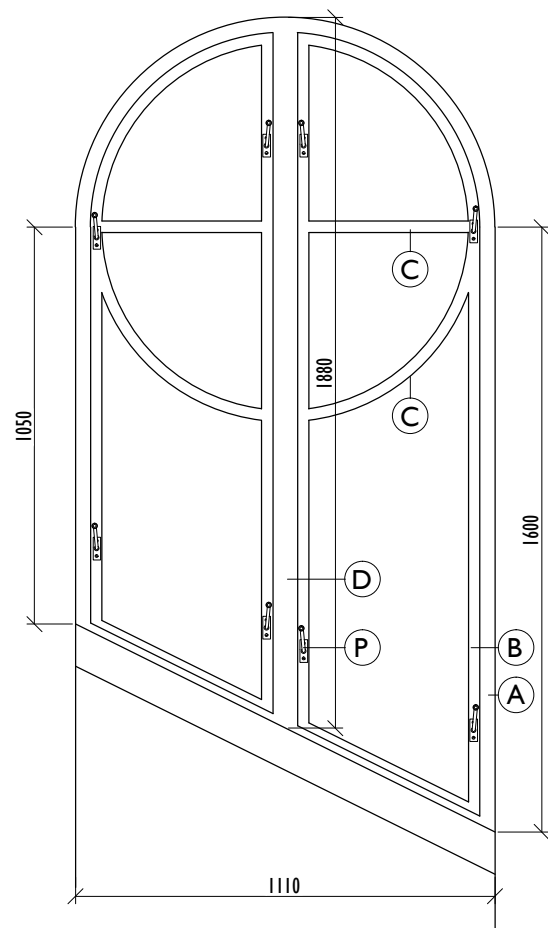

POHLED Z CHODBY 1:20

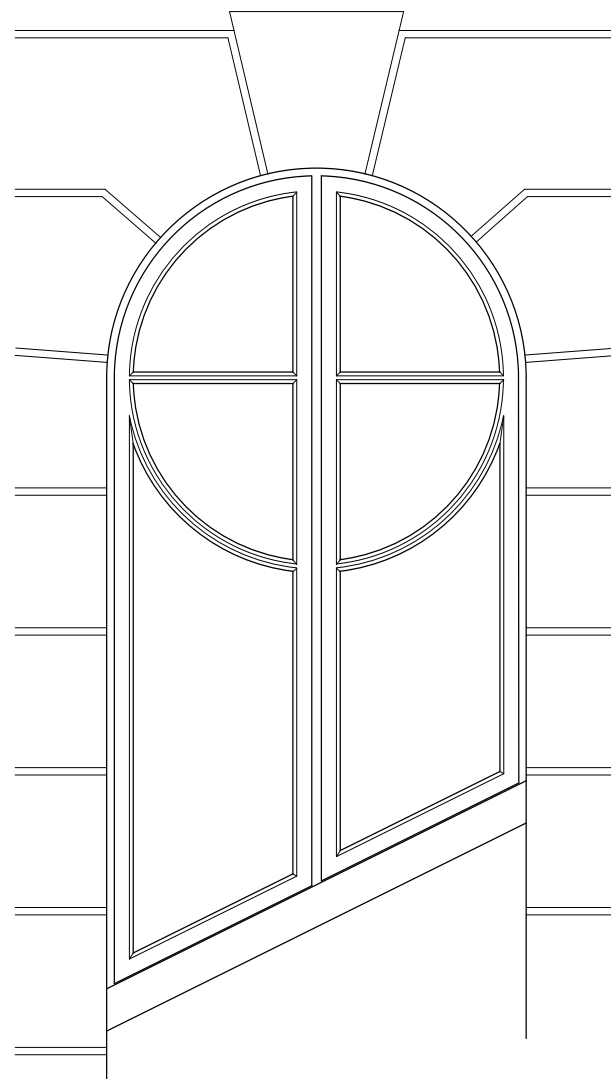

POHLED Z EXTERIÉRU 1:20

TV01

OKNO SPOJOVACÍ CHODBY 111×189 CM

- původní dřevěné jednoduché okno s obloukovým nadpražím,
- rám a křídla s jednoduchou profilací,
- ostění a parapet omítané,
- křídla vyjímatelná, zajištěná obrtlíky

- A - rám s jednoduchým profilem
- B - rám křídla, jednoduchá profilace
- C - příčka
- D - sloupek
- P - obrtlík

VARIANTY:

TV01a

VIZ VÝKRES

TV01B

ZRCADLOVĚ OBRÁCENO

0 20 40 60 100 200 cm 1:20

OBJEDNATEL:

Město Nymburk
Náměstí Přemyslovců 163, 288 28 Nymburk

PROJEKTANT:

ing. arch. Jan Dluhoš
Bubenská 1, 170 00 Praha 7 - Holešovice
telefon: 737 947 244
email: info@jandluhos.cz

AKCE:

NYMBURK, GYMNÁZIUM
KOMENSKÉHO 779, 288 40 NYMBURK
PASPORT OKENNÍCH VÝPLNÍ

ČÁST:

DETAILNÍ DOKUMENTACE

DATUM: SRPEN 2012

ZAKÁZKA: 2011-013


STUPEŇ / INDEX: PR/01

MĚŘÍTKO: 1:20

OKNO TYP TV01

jandluhos

T.23

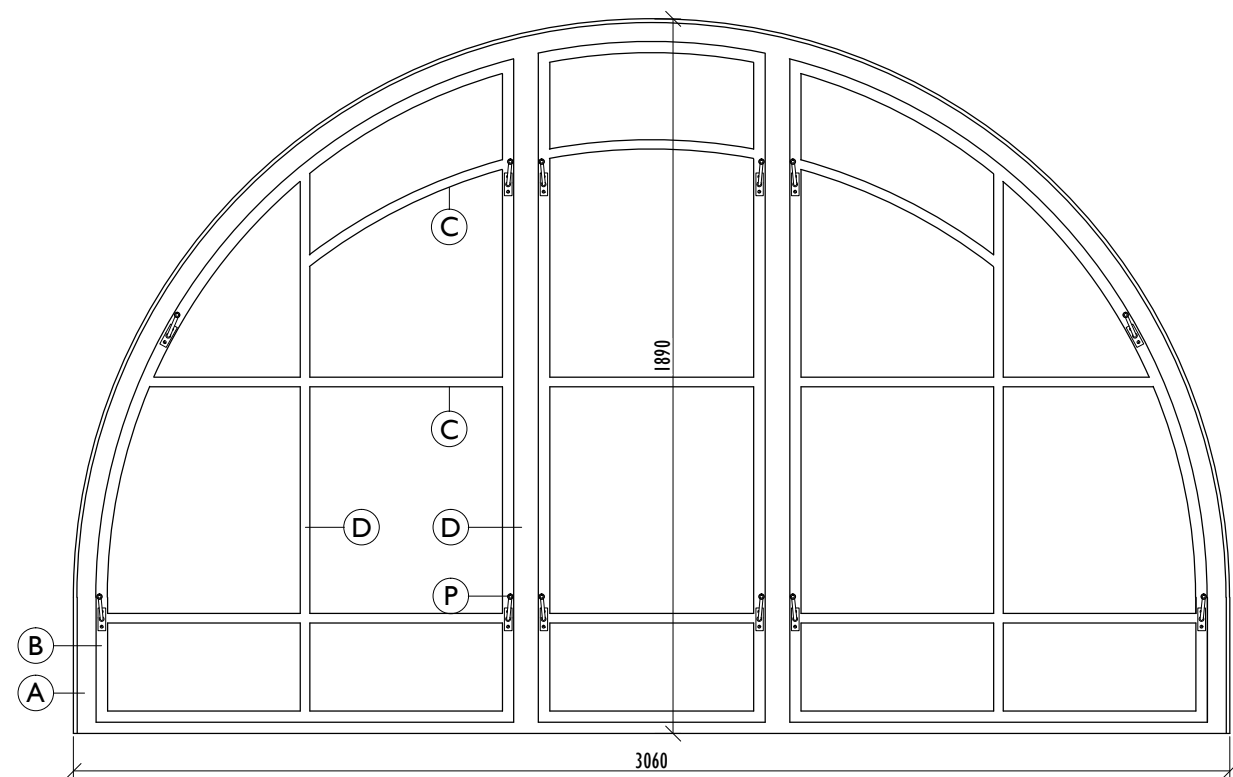

POHLED Z INTERIÉRU 1:20

TV02

OKNO V CHODBĚ 306×189 CM

- původní dřevěné jednoduché okno s obloukovým nadpražím,
- rám a křídla s jednoduchou profilací,
- ostění a parapet omítané,
- křídla vyjímatelná, zajištěná obrtlíky

- A - rám s jednoduchým profilem
- B - rám křídla, jednoduchá profilace
- C - příčka
- D - sloupek
- P - obrtlík

0 20 40 60 100 200 cm 1:20

OBJEDNATEL:

Město Nymburk
Náměstí Přemyslovců 163, 288 28 Nymburk

PROJEKTANT:

ing. arch. Jan Dluhoš
Bubenská 1, 170 00 Praha 7 - Holešovice
telefon: 737 947 244
email: info@jandluhos.cz

AKCE:

NYMBURK, GYMNÁZIUM
KOMENSKÉHO 779, 288 40 NYMBURK
PASPORT OKENNÍCH VÝPLNÍ

ČÁST:

DETAILNÍ DOKUMENTACE

DATUM: SRPEN 2012

ZAKÁZKA: 2011-013

STUPEŇ / INDEX: PR/01

MĚŘÍTKO: 1:20

OKNO TYP TV02


T.24

jandluhos

TV03

OKNO V CHODBĚ 83×146 CM

- původní dřevěná pevná výplň s obloukovým nadpražím,
- rám členěný příčkami, bez profilace
- pevné zasklení

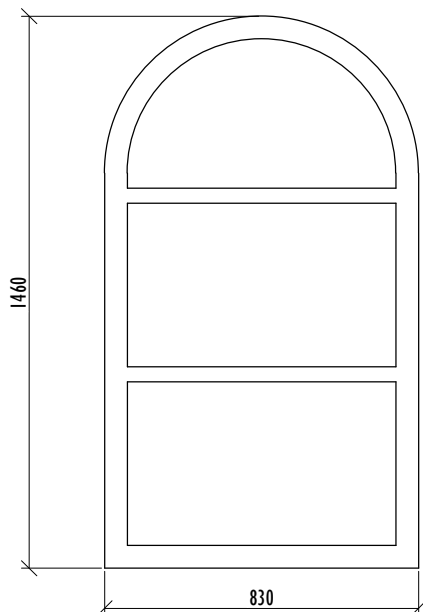

POHLED Z INTERIÉRU 1:20

0 20 40 60 100 200 cm 1:20

OBJEDNATEL:

Město Nymburk
Náměstí Přemyslovců 163, 288 28 Nymburk

PROJEKTANT:

ing. arch. Jan Dluhoš
Bubenská 1, 170 00 Praha 7 - Holešovice
telefon: 737 947 244
email: info@jandluhos.cz

AKCE:

NYMBURK, GYMNÁZIUM
KOMENSKÉHO 779, 288 40 NYMBURK
PASPORT OKENNÍCH VÝPLNÍ

ČÁST:

DETAILNÍ DOKUMENTACE

DATUM:

SRPEN 2012

ZAKÁZKA:

2011-013

STUPEŇ / INDEX:

PR/01


MĚŘÍTKO:

1:20


OKNO TYP TV03

T.25


jandluhos

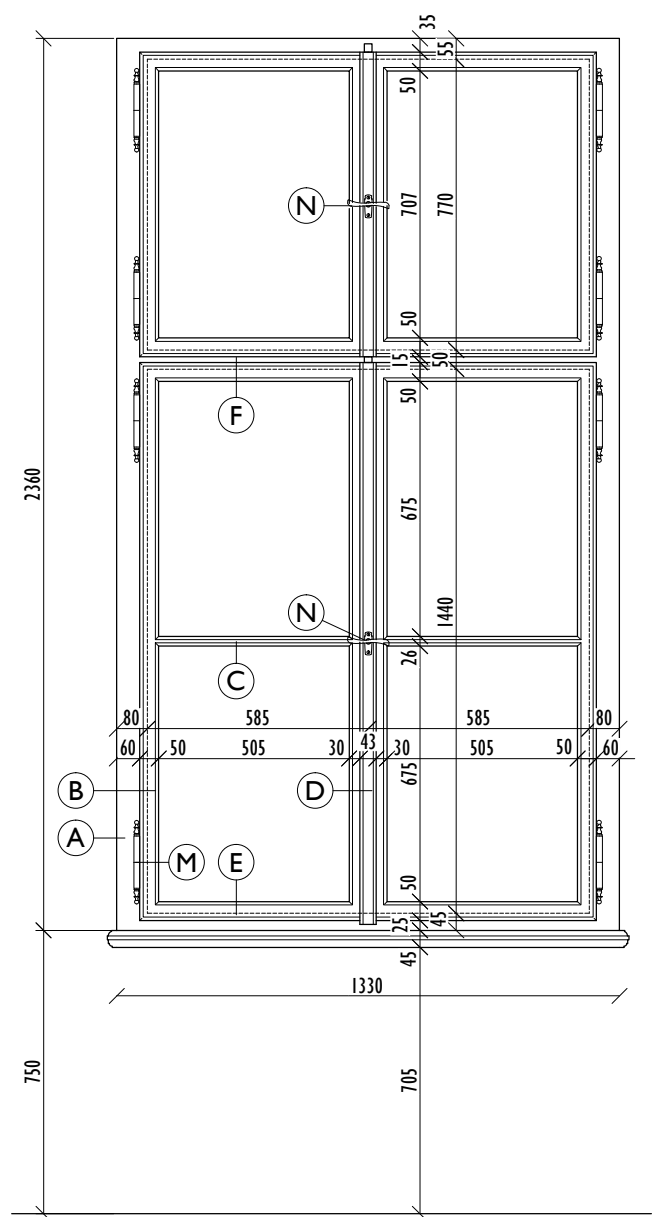


POHLED Z INTERIÉRU 1:20

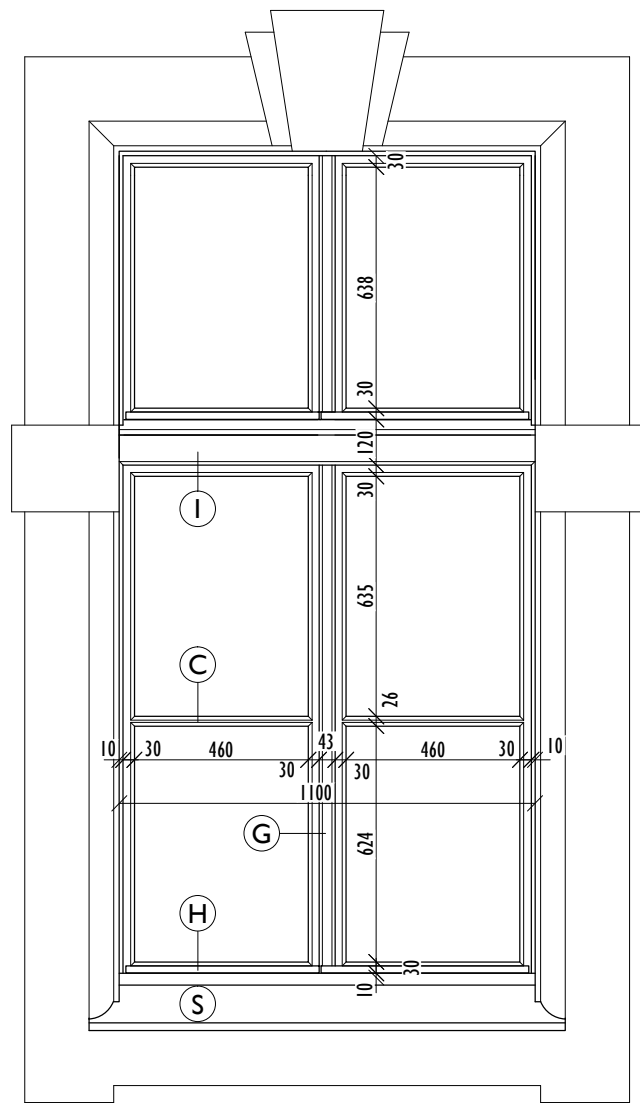


POHLED Z EXTERIÉRU 1:20

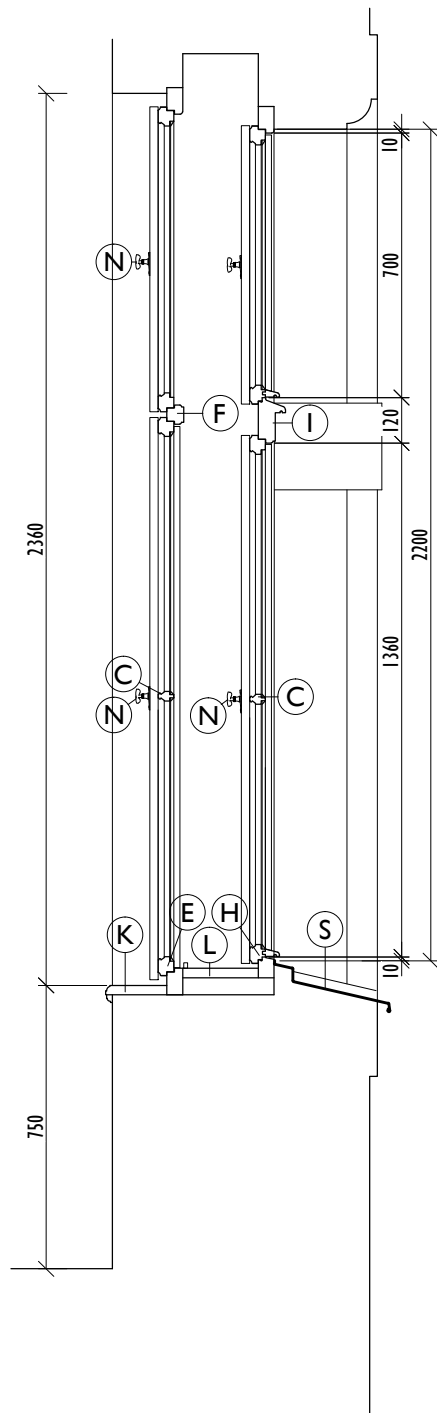



SVISLÝ ŘEZ 1:20

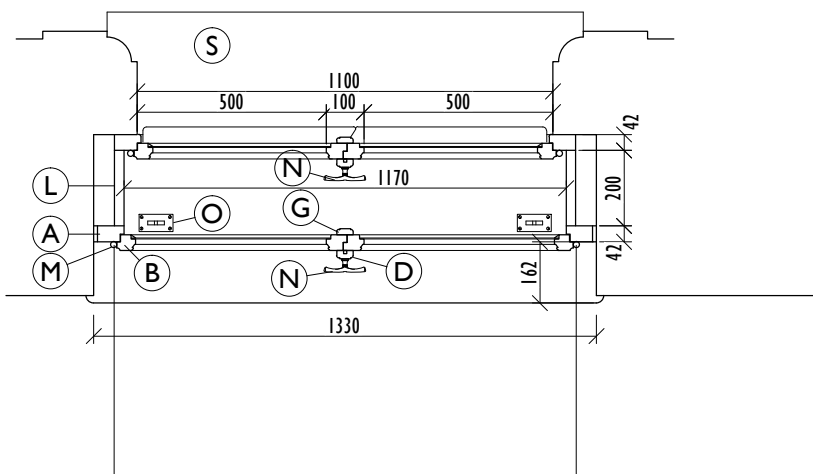


VODOROVNÝ ŘEZ 1:20

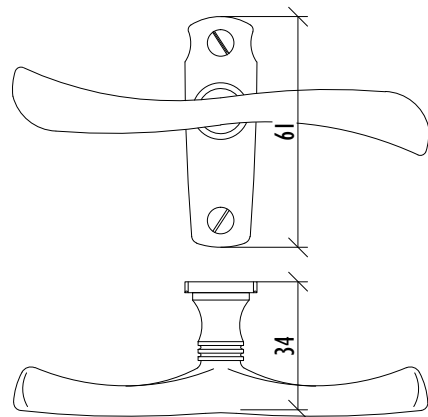

N KLIČKA 1:2

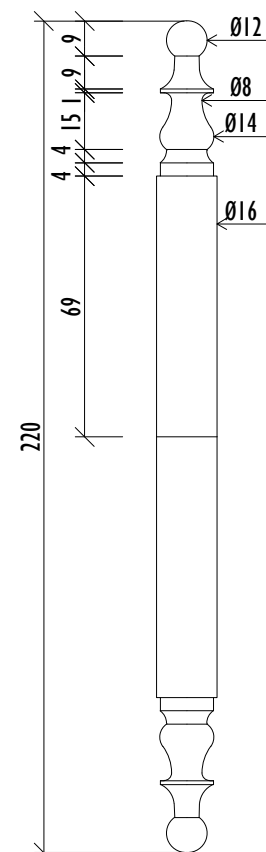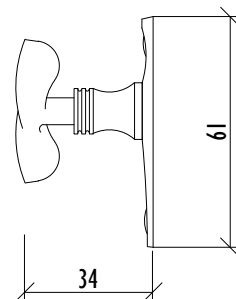

M ZÁVĚS 1:2

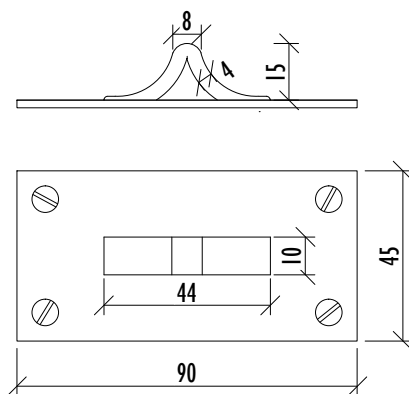

O ZÁSKOČKA 1:2

TV04

OKNO 133×236 CM

- původní dřevěné dvojité okno,
- rámy a křídla s profilací,
- špaleta dřevěná,
- vnitřní parapet dřevěný, vnější nově oplechovaný,
- křídla otevíravá s rozvorovým mechanismem v klapáče, spodní křídla členěná příčkou,
- původní mosazné olivy,
- mosazné záskočky v parapetu,
- souvrství nátěrů, vrchní vrstev v odstínu slonové kosti.

- A - rám 42×70 mm s jednoduchým zaoblením
- B - rám křídla 50×42 mm s profilací
- C - příčka 26×42 mm
- D - vnitřní klapáčky s mechanismem 44×22 mm
- E - vnitřní spodní profil
- F - vnitřní poutec 45×50 mm
- G - vnější klapáčky 43×16 mm
- H - vnější spodní profil s okapnicí
- I - vnější poutec s okapnicí 47×120 mm
- K - vnitřní parapet tl. 30 mm s oblounem a dekorativní profilovanou lištou
- L - deštění špalety a parapetu mezi rámy
- M - válcové závěsy s dekorativním profilovaným ukončením
- N - mosazné olivy, vruty s čočkovou hlavou
- O - mosazné mechanické záskočky s protikusem (plíškem) na vnějším křídle
- S - vnější oplechování parapetu

POZNÁMKA:

- ROZMĚRY JEDNOTLIVÝCH KUSŮ JEDNOHO TYPU OKNA SE MOHOU V DETAILĚCH ODLIŠOVAT
- VNĚJŠÍ ŠTUKOVÁ DEKORACE OKENNÍHO OTVORU SE U JEDNOTLIVÝCH OKEN LIŠÍ

0 2 4 6 10 20 cm 1:2
0 20 40 60 100 200 cm 1:20

OBJEDNATEL:

Město Nymburk
Náměstí Přemyslovců 163, 288 28 Nymburk

PROJEKTANT:

ing. arch. Jan Dluhoš
Bubenská 1, 170 00 Praha 7 - Holešovice
telefon: 737 947 244
email: info@jandluhos.cz

AKCE:

NYMBURK, GYMNAZIUM
KOMENSKÉHO 779, 288 40 NYMBURK
PASPORT OKENNÍCH VÝPLNÍ

ČÁST:

DETAILNÍ DOKUMENTACE

DATUM:

SRPEN 2012

ZAKÁZKA:

2011-013

STUPEŇ / INDEX:

PR/01

MĚŘÍTKO:

1:20, 1:2

OKNO TYP TV04

T.26

TV05


OKNO 91×237 CM

- původní dřevěné dvojité okno,
- rámy a křídla s profilací,
- špaleta dřevěná,
- vnitřní parapet dřevěný, vnější nově oplechovaný,
- křídla otevíravá s rozvorovým mechanismem v klapáče, spodní křídla členěná příčkou,
- původní mosazné olivy,
- mosazné záskočky v parapetu,
- souvrství nátěrů, vrchní vrstev v odstínu slonové kosti.


- (A) - rám 42×70 mm s jednoduchým zaoblením
- (B) - rám křídla 50×42 mm s profilací
- (C) - příčka 26×42 mm
- (D) - vnitřní klapáčky s mechanismem 44×22 mm
- (E) - vnitřní spodní profil
- (F) - vnitřní poutec 45×50 mm
- (G) - vnější klapáčky 43×16 mm
- (H) - vnější spodní profil s okapnicí
- (I) - vnější poutec s okapnicí 47×120 mm
- (K) - vnitřní parapet tl. 30 mm s oblounem a dekorativní profilovanou lištou
- (L) - deštění špalety a parapetu mezi rámy
- (M) - válcové závěsy s dekorativním profilovaným ukončením
- (N) - mosazné olivy, vruty s čočkovou hlavou
- (O) - mosazné mechanické záskočky s protikusem (plíškem) na vnějším křídle
- (S) - vnější oplechování parapetu

POZNÁMKA:


- ROZMĚRY JEDNOTLIVÝCH KUSŮ JEDNOHO TYPU OKNA SE MOHOU V DETAILÍCH ODLIŠOVAT
- VNĚJŠÍ ŠTUKOVÁ DEKORACE OKENNÍHO OTVORU SE U JEDNOTLIVÝCH OKEN LIŠÍ

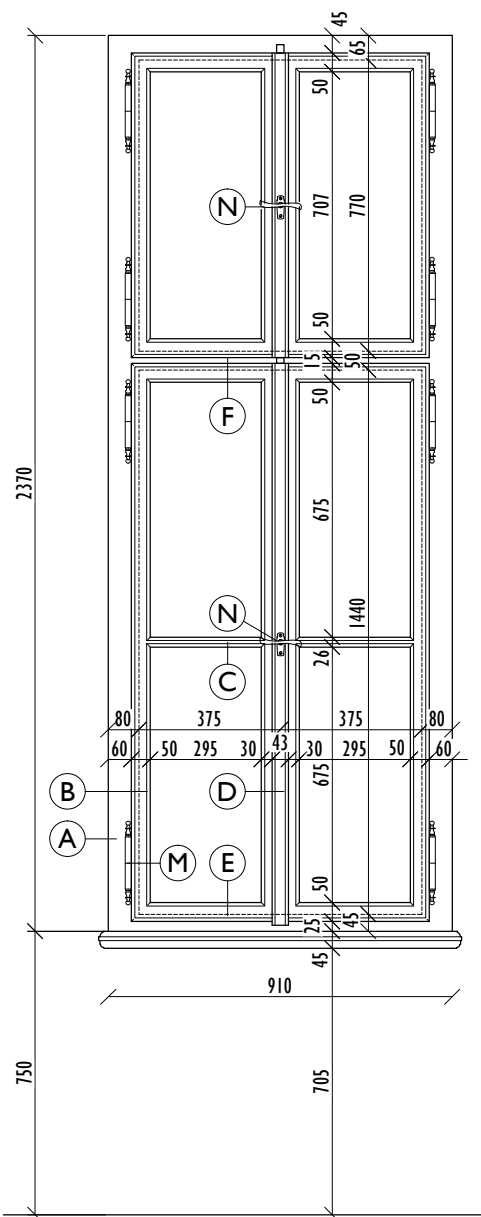


POHLED Z INTERIÉRU 1:20

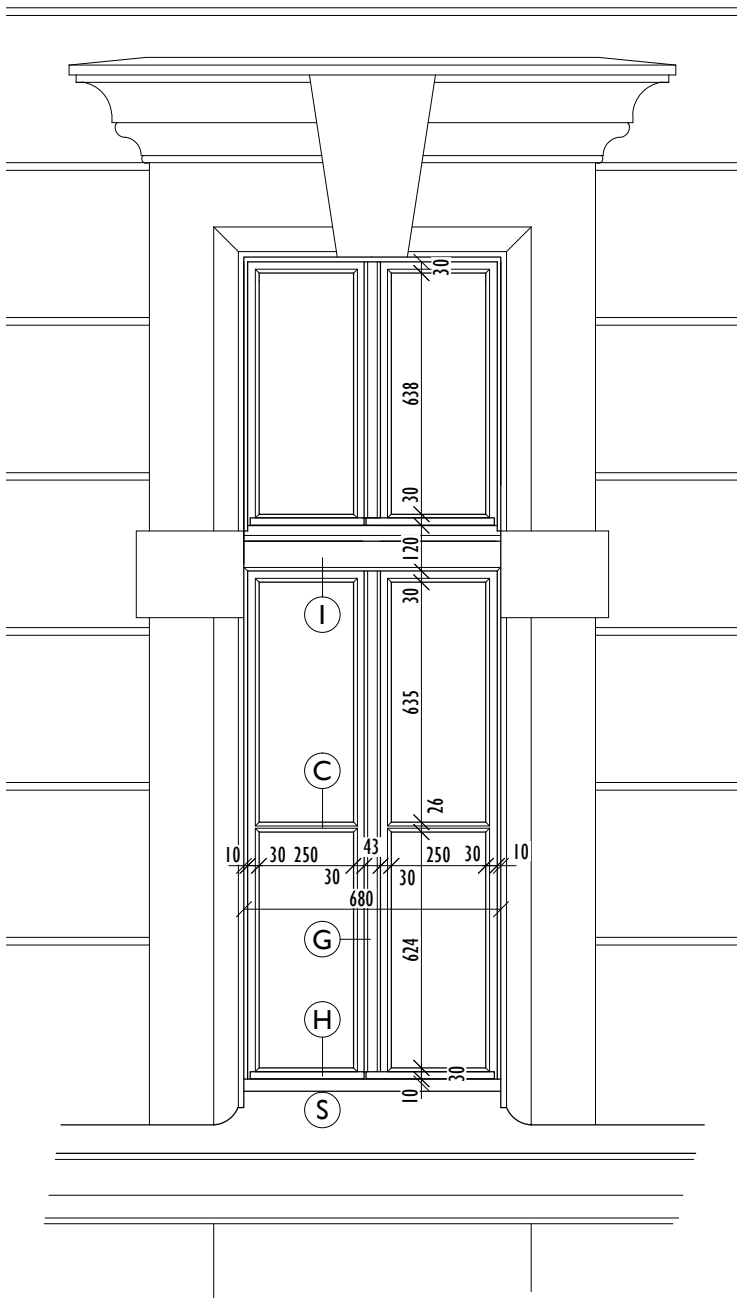


POHLED Z EXTERIÉRU 1:20

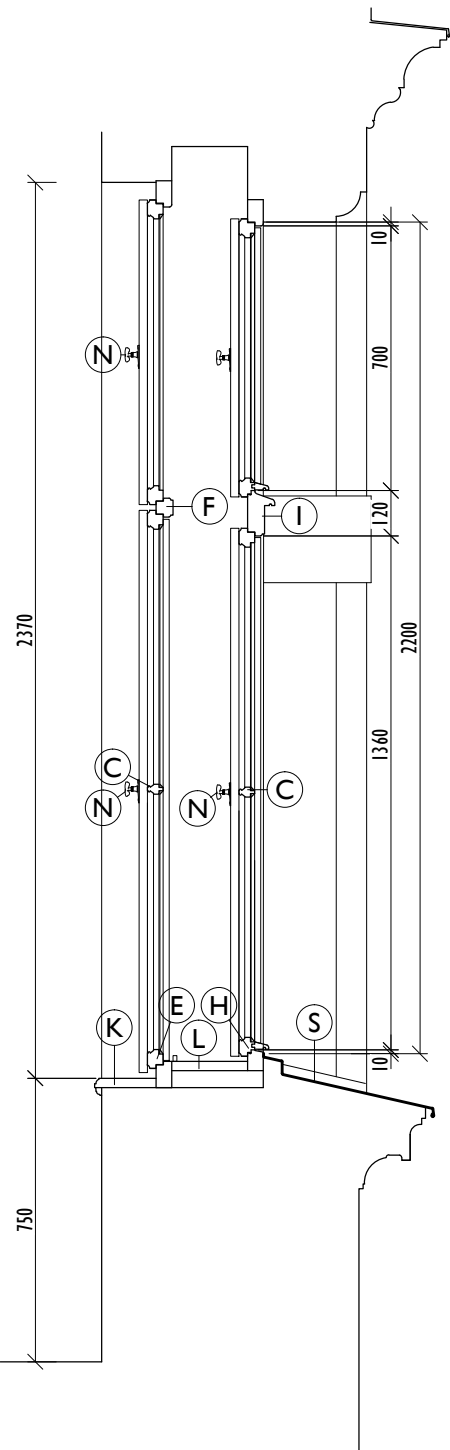


SVISLÝ ŘEZ 1:20

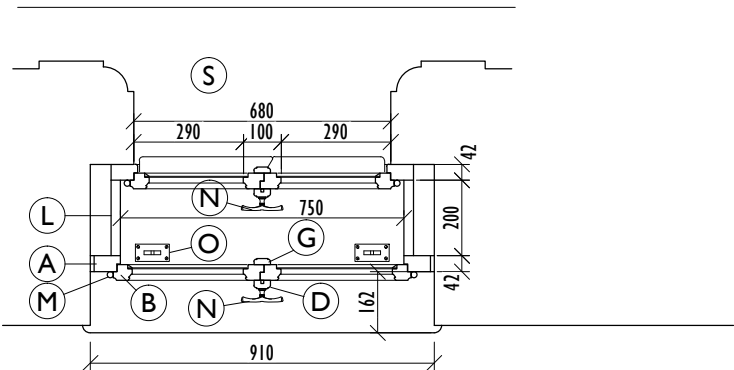


VODOROVNÝ ŘEZ 1:20

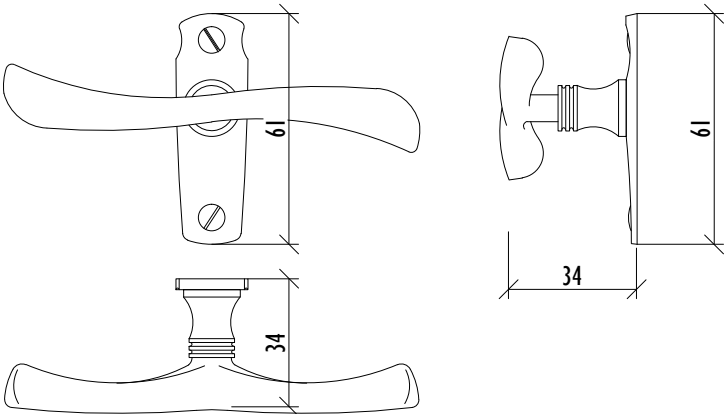

(N) KLIČKA 1:2

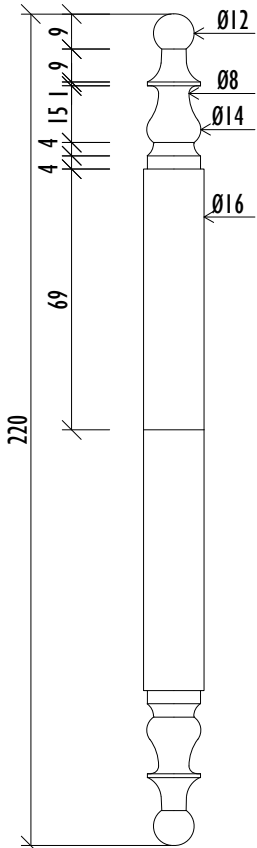

(M) ZÁVĚS 1:2

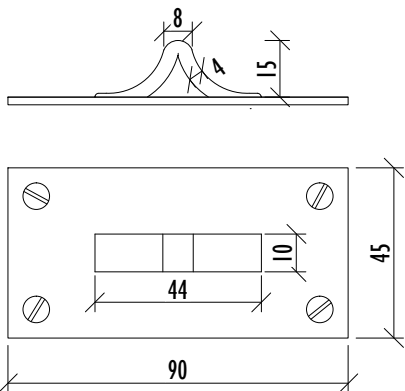

(O) ZÁSKOČKA 1:2

0 2 4 6 10 20 cm 1:2
0 20 40 60 100 200 cm 1:20

OBJEDNATEL:

Město Nymburk
Náměstí Přemyslovců 163, 288 28 Nymburk

PROJEKTANT:

ing. arch. Jan Dluhoš
Bubenská 1, 170 00 Praha 7 - Holešovice
telefon: 737 947 244
email: info@jandluhos.cz

AKCE:

NYMBURK, GYMNAZIUM
KOMENSKÉHO 779, 288 40 NYMBURK
PASPORT OKENNÍCH VÝPLNÍ

ČÁST:

DETAILNÍ DOKUMENTACE

DATUM:

SRPEN 2012

STUPEŇ / INDEX:

PR/01

ZAKÁZKA:

2011-013

MĚŘÍTKO:

1:20, 1:2

OKNO TYP TV05


T.27

TV06


DVOJITÉ DVOUKŘÍDLÉ OKNO 142×139 CM

- původní dřevěné okno,
- rámy a křídla s profilací,
- jednoduché zasklení do tmelu
- vnitřní parapet omítaný, vnější nově oplechovaný
- křídla otevíravá
- rozvorový mechanismus v klapačce
- mosazná oliva se štítkem

- Ⓐ - rám 45×70 mm s profilací
- Ⓑ - rám křídla 50×42 mm, jednoduchá profilace
- Ⓒ - příčka 26×42 mm
- Ⓓ - klapačka 43×22 mm
- Ⓜ - závěs s profilovaným ukončením
- Ⓝ - mosazná oliva

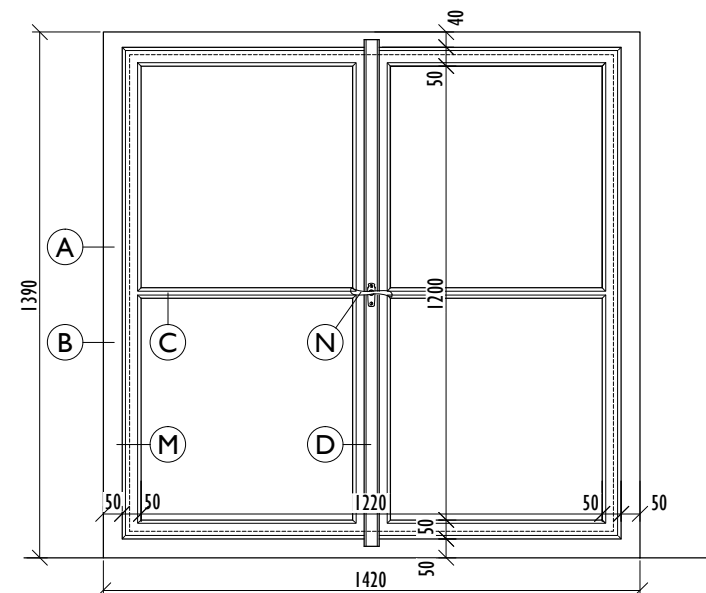

POHLED Z INTERIÉRU 1:20

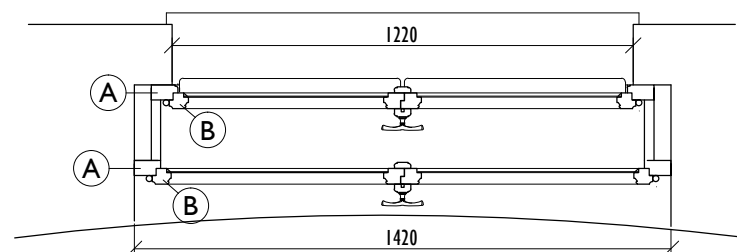

VODOROVNÝ ŘEZ 1:20

0 20 40 60 100 200 cm 1:20

OBJEDNATEL:

Město Nymburk
Náměstí Přemyslovců 163, 288 28 Nymburk

PROJEKTANT:

ing. arch. Jan Dluhoš
Bubenská 1, 170 00 Praha 7 - Holešovice
telefon: 737 947 244
email: info@jandluhos.cz

AKCE:

NYMBURK, GYMNÁZIUM
KOMENSKÉHO 779, 288 40 NYMBURK
PASPORT OKENNÍCH VÝPLNÍ

ČÁST:

DETAILNÍ DOKUMENTACE

DATUM: SRPEN 2012

ZAKÁZKA: 2011-013


STUPEŇ / INDEX: PR/01

MĚŘÍTKO: 1:20


OKNO TYP TV06

T.28


jandluhos

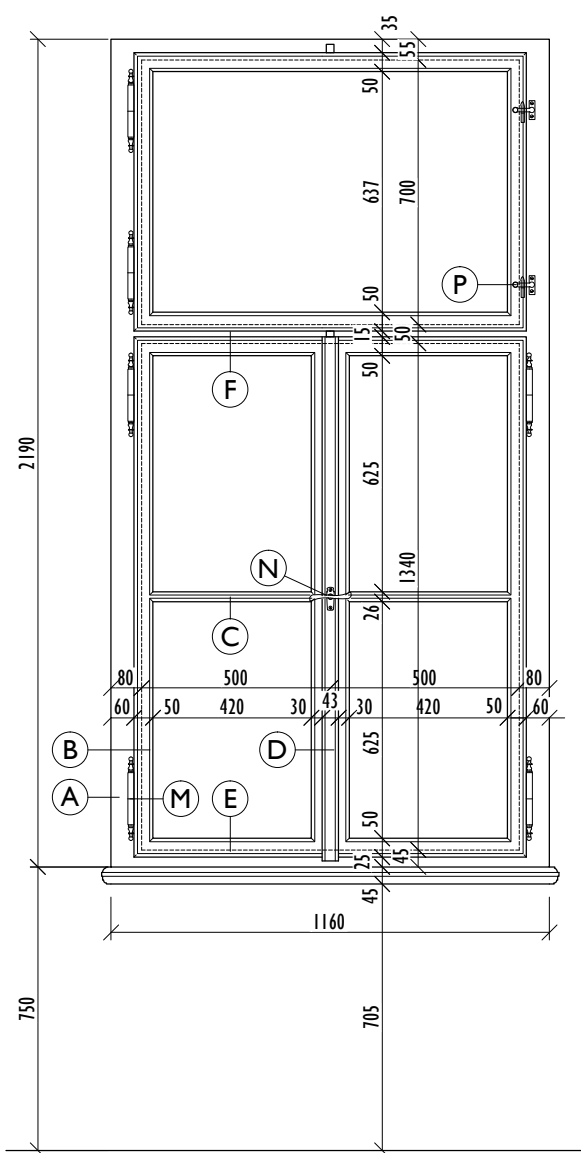


POHLED Z INTERIÉRU 1:20

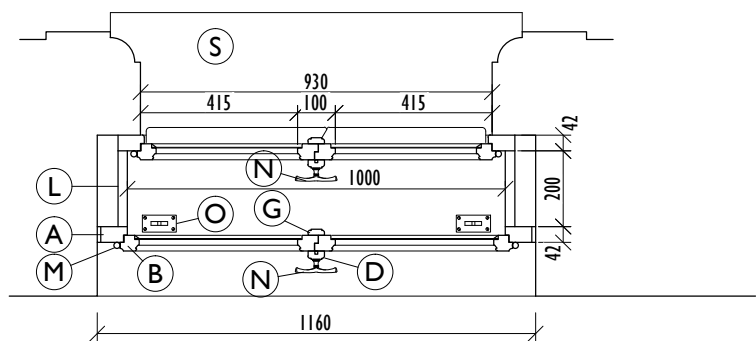


VODOROVNÝ ŘEZ 1:20

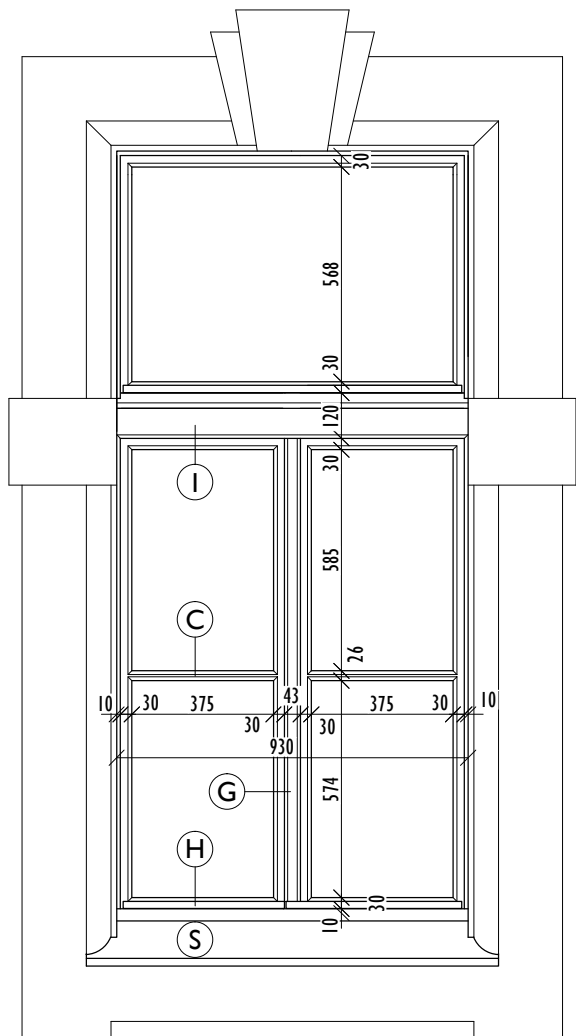


POHLED Z EXTERIÉRU 1:20

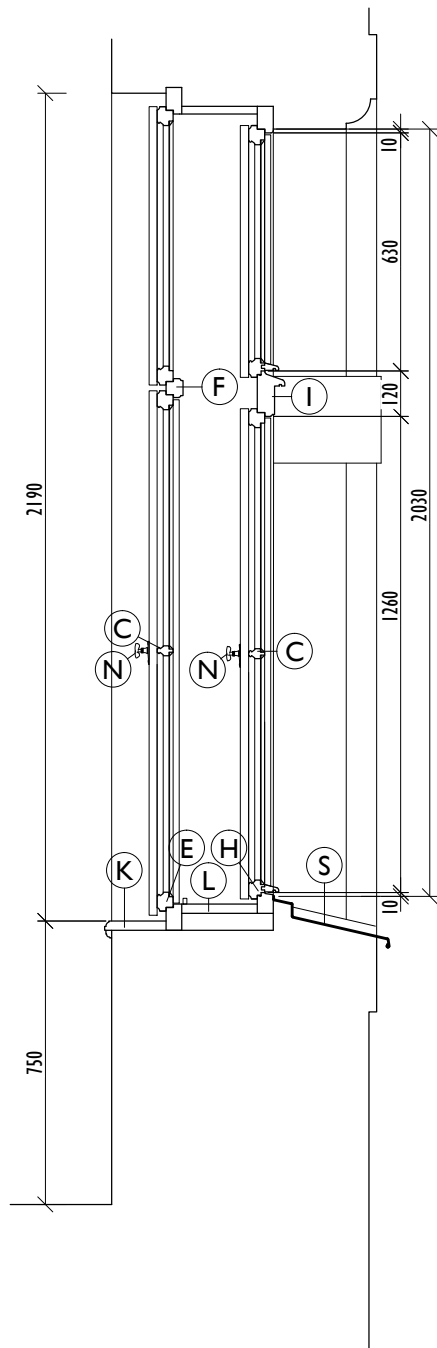

SVISLÝ ŘEZ 1:20

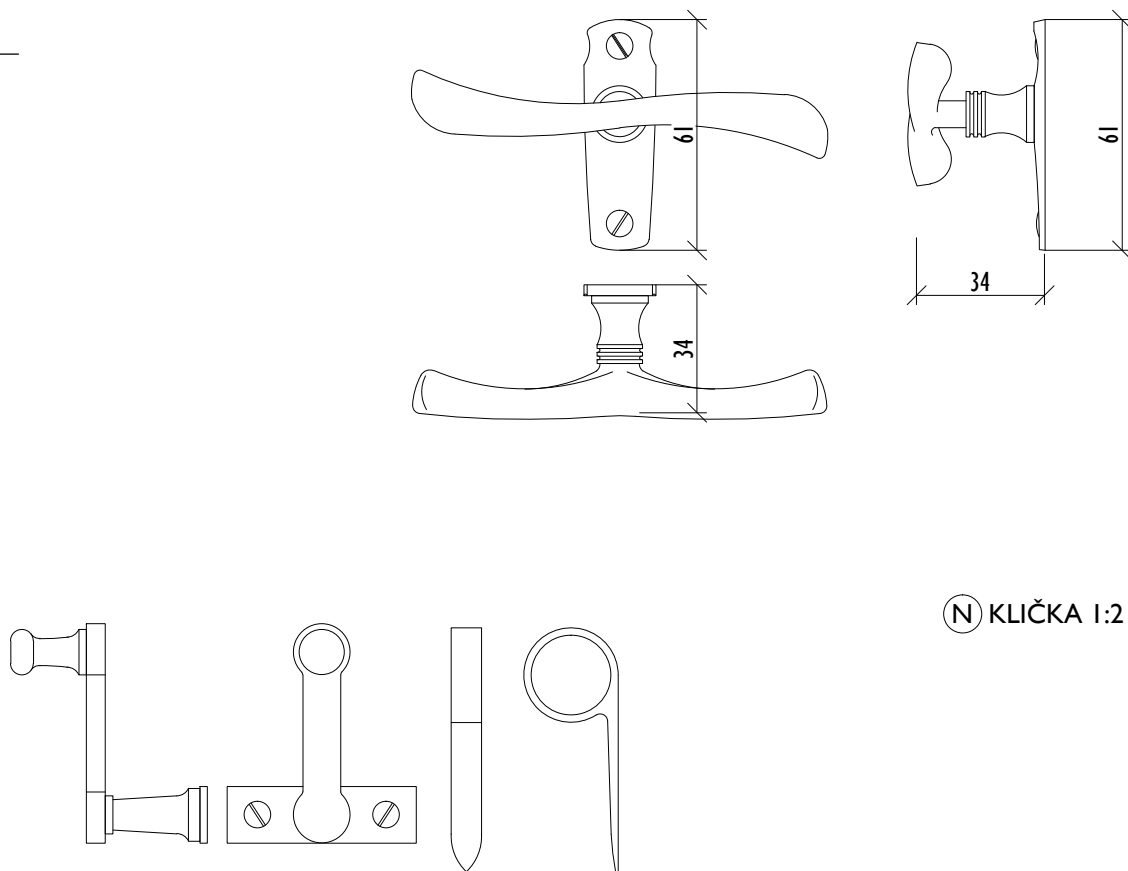

(P) OBRTLÍK A KONÍK S OKEM 1:2

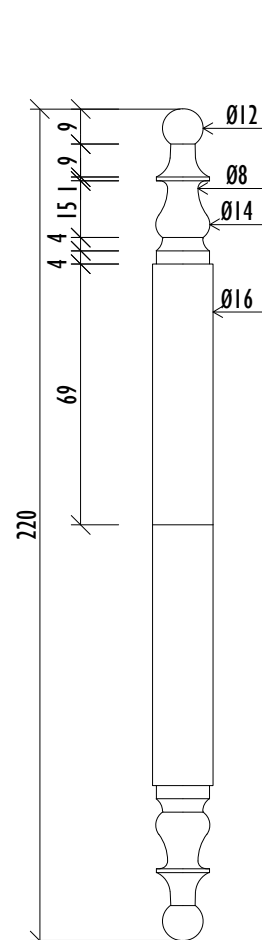

(M) ZÁVĚS 1:2

TV07

OKNO 116×219 CM

- původní dřevěné dvojité okno,
- rámy a křídla s profilací,
- špaleta dřevěná,
- vnitřní s novým keramickým obkladem, vnější nově oplechovaný,
- křídla otevíravá s rozvorovým mechanismem v klapačce, spodní křídla členěná příčkou,
- horní křídla v celé šíři okna, zajištěná obrtlíky
- původní mosazné olivy,
- mosazné záskočky v parapetu,
- souvrství nátěrů, vrchní vrstev v odstínu slonové kosti.

- (A) - rám 42×70 mm s jednoduchým zaoblením
- (B) - rám křídla 50×42 mm s profilací
- (C) - příčka 26×42 mm
- (D) - vnitřní klapačky s mechanismem 44×22 mm
- (E) - vnitřní spodní profil
- (F) - vnitřní poutec 45×50 mm
- (G) - vnější klapačky 43×16 mm
- (H) - vnější spodní profil s okapnicí
- (I) - vnější poutec s okapnicí 47×120 mm
- (K) - vnitřní parapet tl. 30 mm s oblounem a dekorativní profilovanou lištou
- (L) - deštění špalety a parapetu mezi rámy
- (M) - válcové závěsy s dekorativním profilovaným ukončením
- (N) - mosazné olivy, vruty s čoučkovou hlavou
- (O) - mosazné mechanické záskočky s protikusem (plíškem) na vnějším křídle
- (P) - obrtlíky se zarážkou s okem
- (S) - vnější oplechování parapetu

VARIANTY:

TV07A

VIZ VÝKRES

TV07B

PRAVÉ OTEVÍRÁNÍ HORNÍCH KŘÍDEL

TV07C

PRAVÉ OTEVÍRÁNÍ, VÝŠKA 240 CM

POZNÁMKA:

- ROZMĚRY JEDNOTLIVÝCH KUSŮ JEDNOHO TYPU OKNA SE MOHOU V DETAILÍCH ODLIŠOVAT
- VNĚJŠÍ ŠTUKOVÁ DEKORACE OKENNÍHO OTVORU SE U JEDNOTLIVÝCH OKEN LIŠÍ

0 2 4 6 10 20 cm 1:2
0 20 40 60 100 200 cm 1:20

OBJEDNATEL:

Město Nymburk
Náměstí Přemyslovců 163, 288 28 Nymburk

PROJEKTANT:

ing. arch. Jan Dluhoš
Bubenská 1, 170 00 Praha 7 - Holešovice
telefon: 737 947 244
email: info@jandluhos.cz

AKCE:

NYMBURK, GYMNÁZIUM
KOMENSKÉHO 779, 288 40 NYMBURK
PASPORT OKENNÍCH VÝPLNÍ

ČÁST:

DETAILNÍ DOKUMENTACE

DATUM:

SRPEN 2012

STUPEŇ / INDEX:

PR/01

ZAKÁZKA:





2011-013

MĚŘÍTKO:

1:20, 1:2

OKNO TYP TV07

T.29

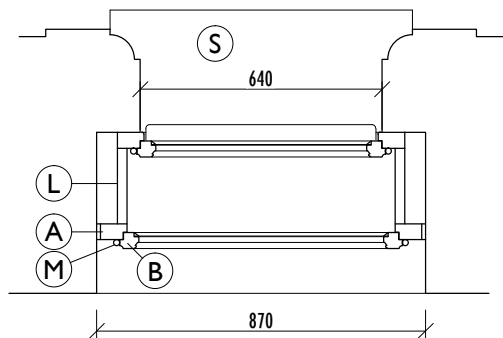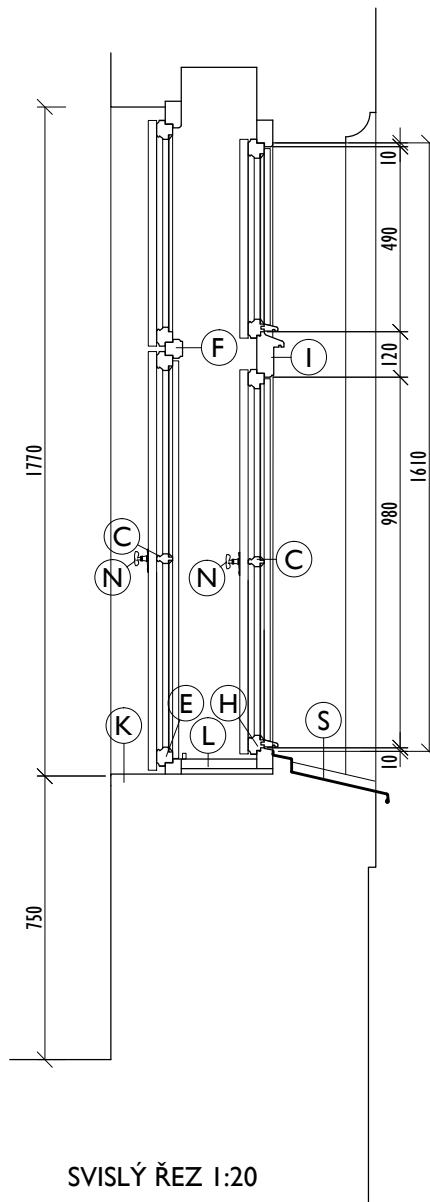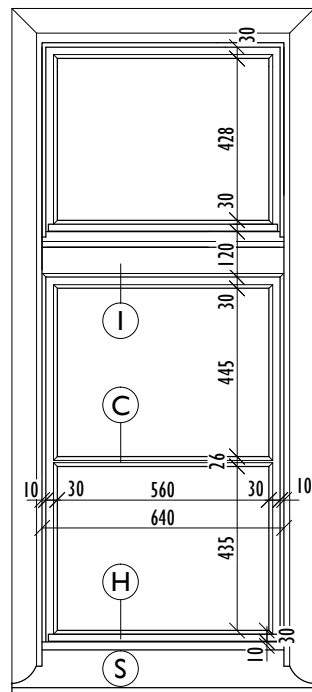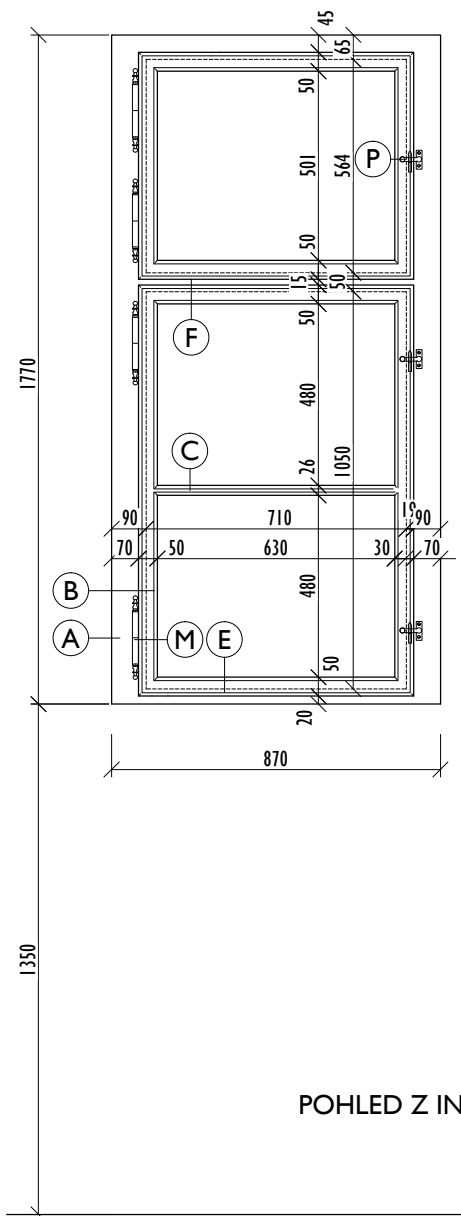

VARIANTY:

TV08A

VIZ VÝKRES

TV08B

OPAČNÝ SMYSL OTEVÍRÁNÍ

TV08

OKNO 87×177 CM

- původní dřevěné dvojité okno,
- rámy a křídla s profilací,
- špaleta dřevěná,
- vnitřní parapet s novým keramickým obkladem, vnější nově oplechovaný,
- křídla otevíravá zajištěná obrtlíky, spodní křídla členěná příčkou,
- souvrství nátěrů, vrchní vrstev v odstínu slonové kosti.

- (A) - rám 42×70 mm s jednoduchým zaoblením
- (B) - rám křídla 50×42 mm s profilací
- (C) - příčka 26×42 mm
- (E) - vnitřní spodní profil
- (F) - vnitřní poutec 45×50 mm
- (G) - vnější klapačky 43×16 mm
- (H) - vnější spodní profil s okapníci
- (I) - vnější poutec s okapníci 47×120 mm
- (K) - vnitřní parapet - keramický obklad
- (L) - deštění špalety a parapetu mezi rámy
- (M) - válcové závěsy s dekorativním profilovaným ukončením
- (P) - obrtlíky se zarážkou s okem
- (S) - vnější oplechování parapetu

POZNÁMKA:

- ROZMĚRY JEDNOTLIVÝCH KUSŮ JEDNOHO TYPU OKNA SE MOHOU V DETAILECH ODLIŠOVAT
- VNĚJŠÍ ŠTUKOVÁ DEKORACE OKENNÍHO OTVORU SE U JEDNOTLIVÝCH OKEN LIŠÍ

0 20 40 60 100 200 cm 1:20

OBJEDNATEL:

Město Nymburk
Náměstí Přemyslovců 163, 288 28 Nymburk

PROJEKTANT:

ing. arch. Jan Dluhoš
Bubenská 1, 170 00 Praha 7 - Holešovice
telefon: 737 947 244
email: info@jandluhos.cz

AKCE:

NYMBURK, GYMNAZIUM
KOMENSKÉHO 779, 288 40 NYMBURK
PASPORT OKENNÍCH VÝPLNÍ

ČÁST:

DETAILNÍ DOKUMENTACE

DATUM: SRPEN 2012

ZAKÁZKA: 2011-013

STUPEŇ / INDEX: PR/01

MĚŘÍTKO: 1:20

OKNO TYP TV08

T.30

jandluhos