

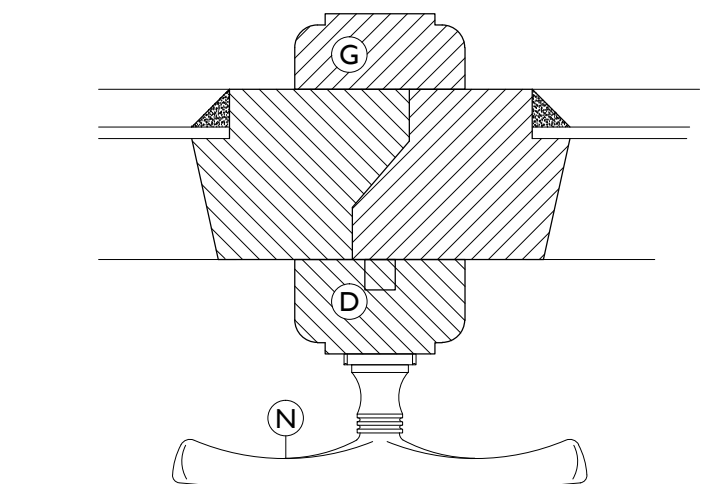



DETAIL KŘÍDEL U KLAPAČKY 1:2

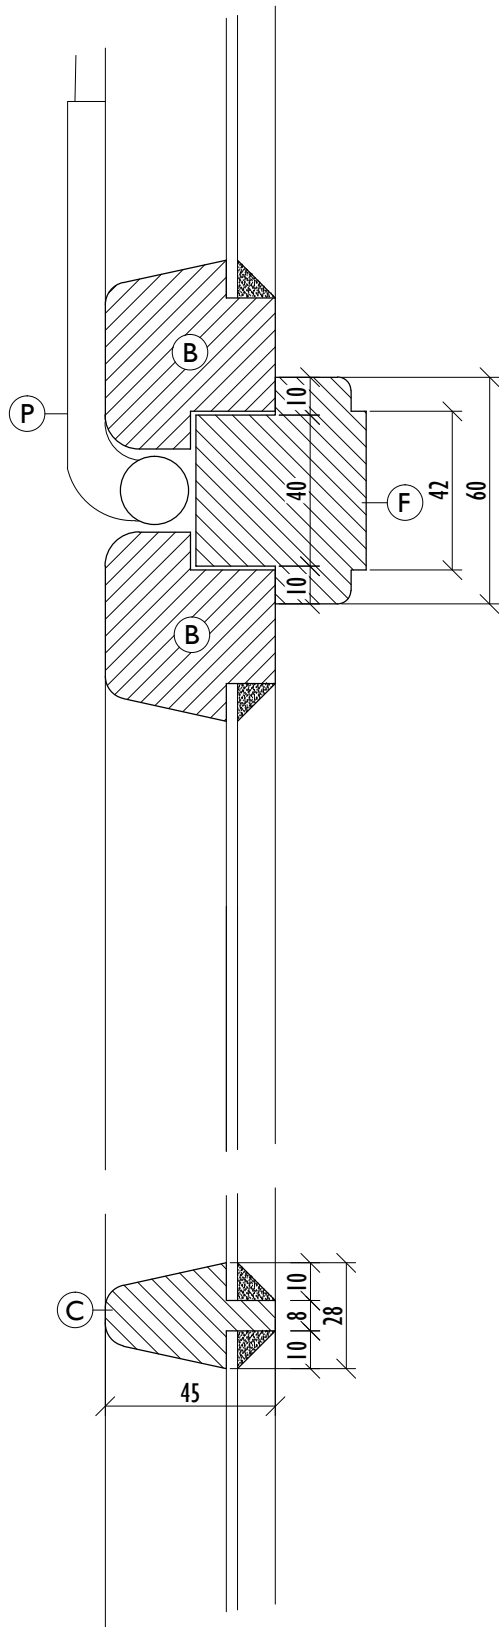


ODCHYLKA PROFILACE (OKNO 370)

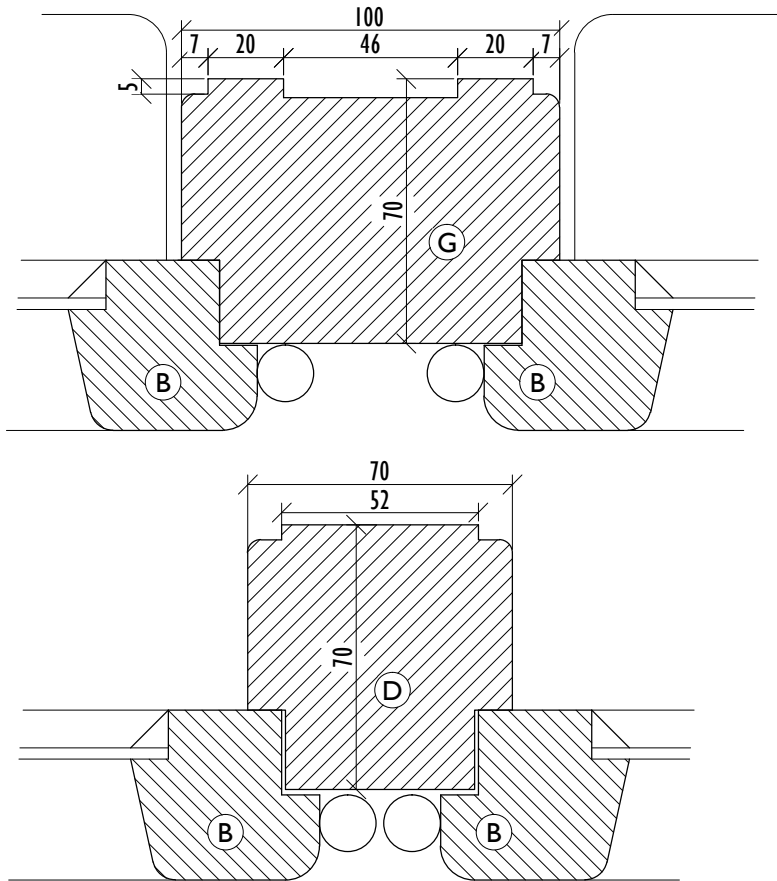

PROFILACE SLOUPKŮ VELKÝCH OKEN 256 A 377

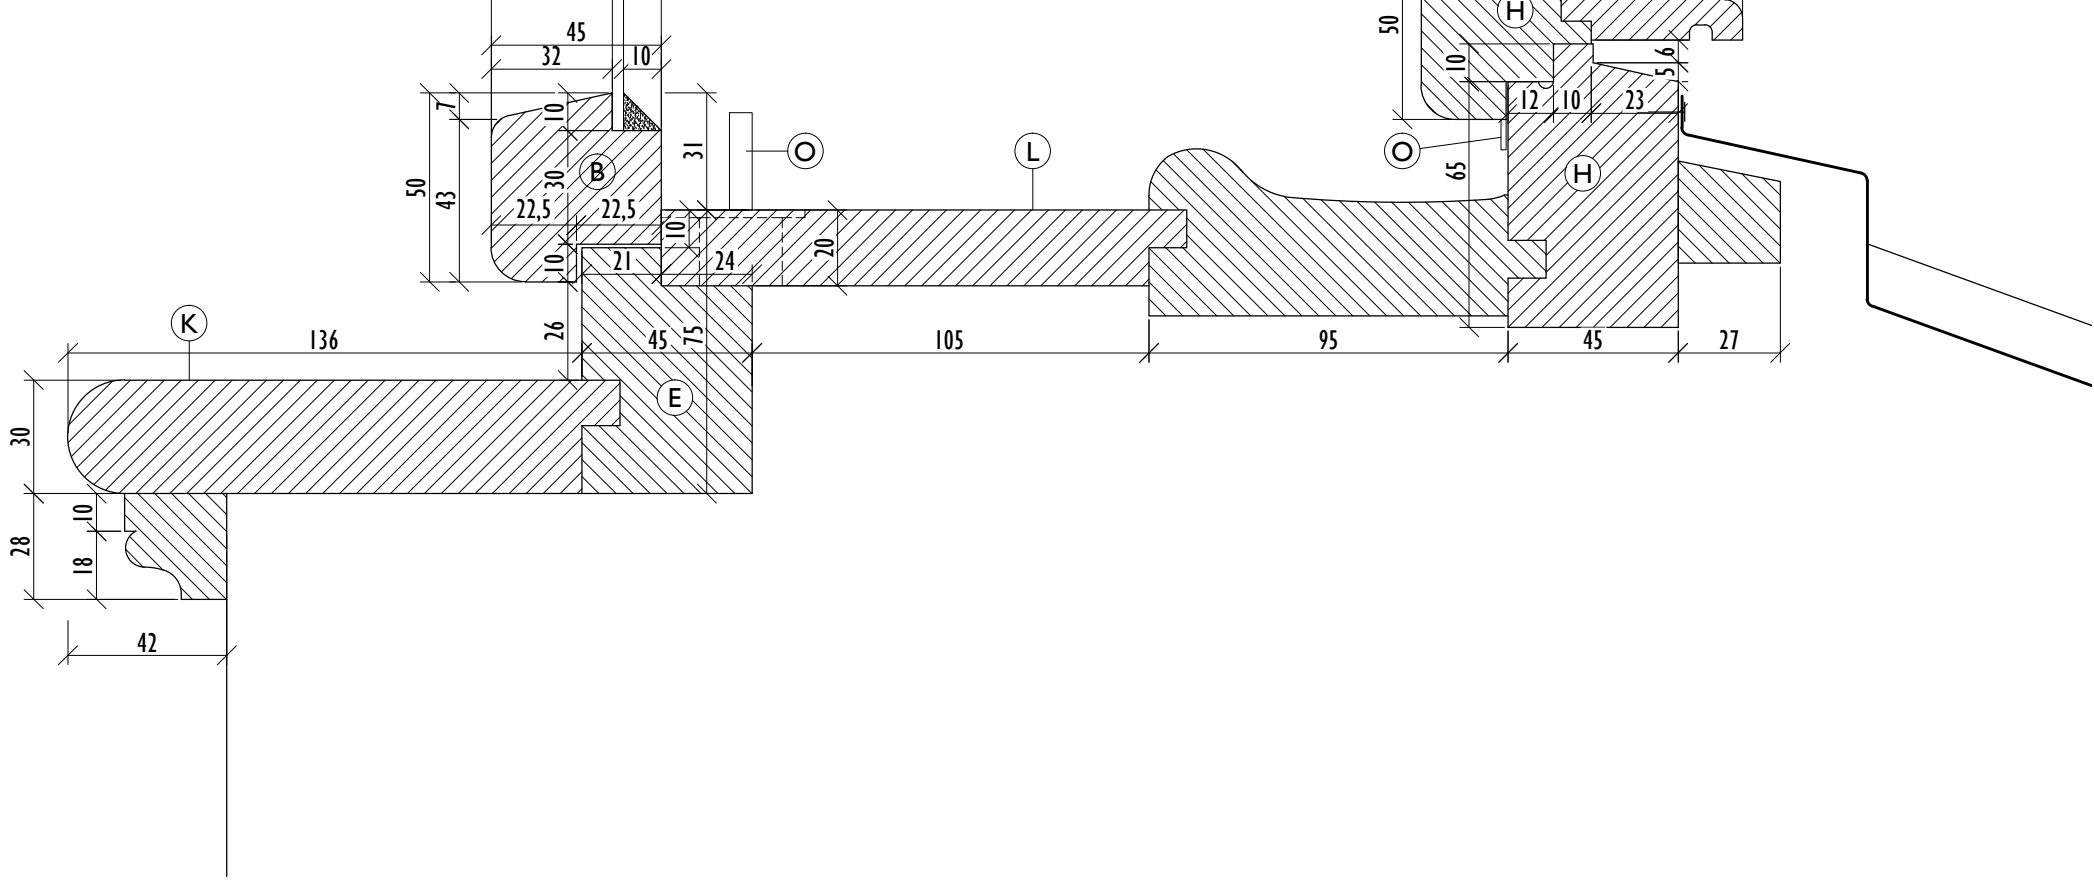


DETAILY SVISLÉHO ŘEZU 1:2

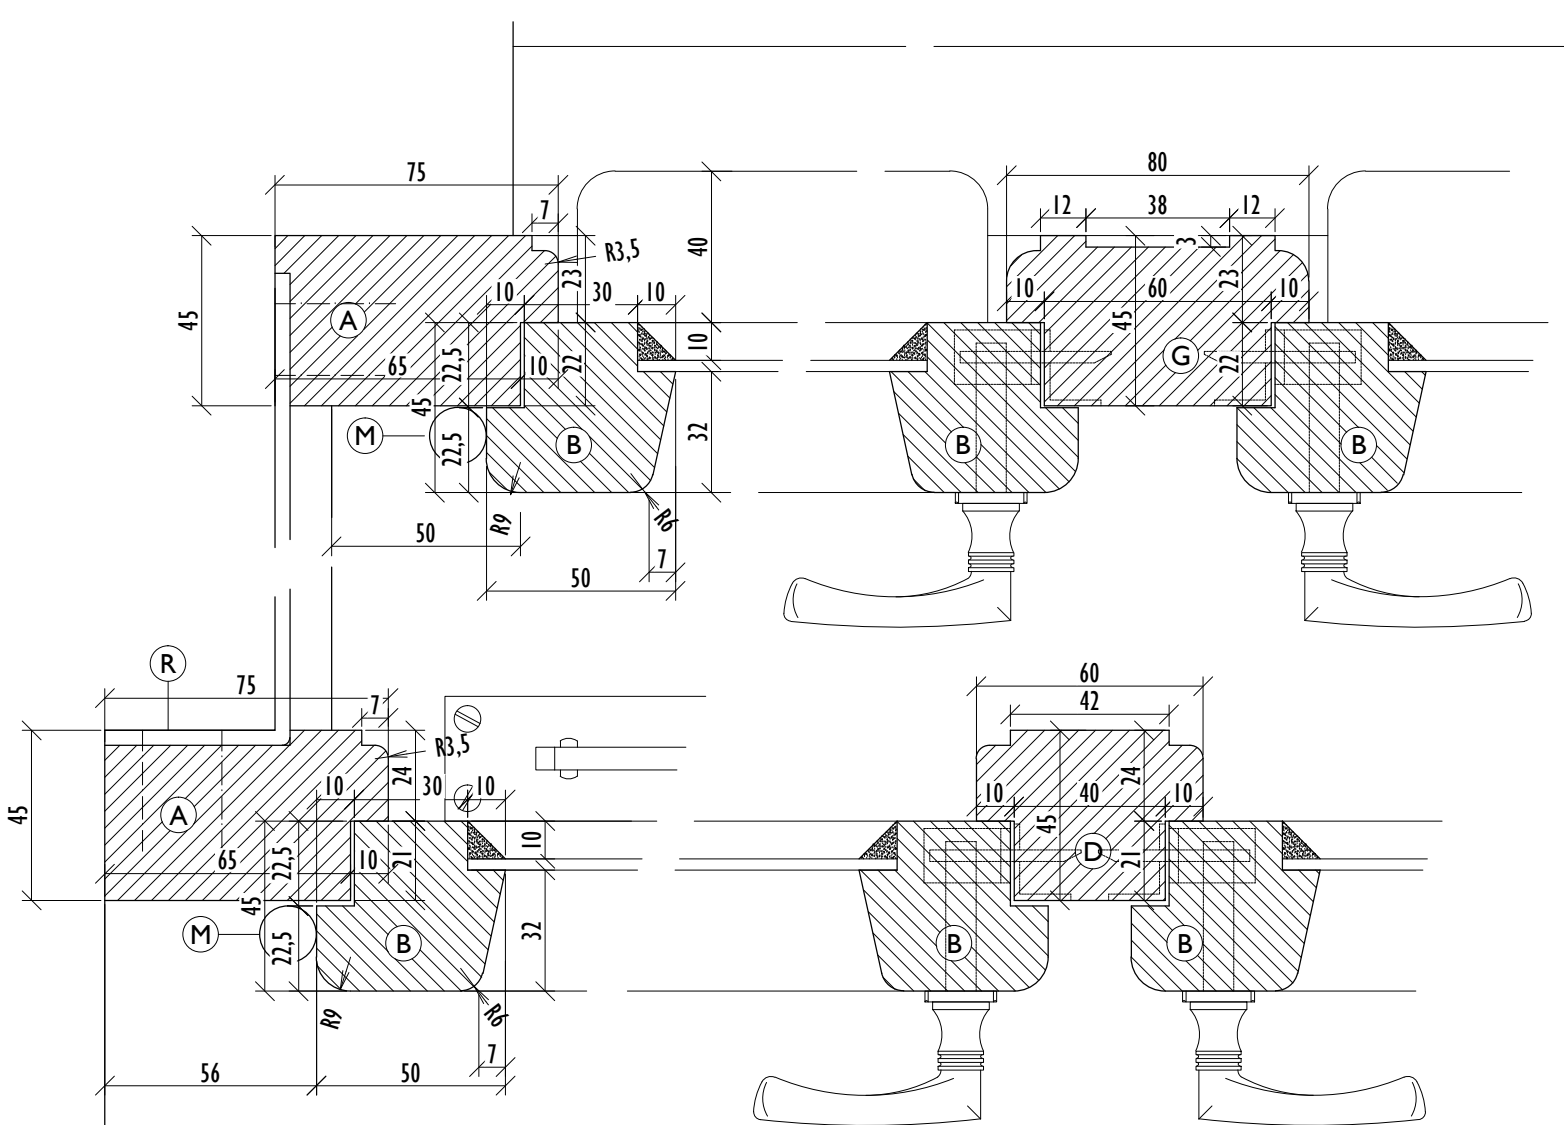


DETAILY VODOROVNÉHO ŘEZU 1:2

POZNÁMKA:
ZOBRAZEN JE ZÁKLADNÍ TYPOVÝ DETAIL. JEDNOTLIVÁ OKNA JSOU PŘÍZPŮSOBENA TVARU STAVEBNÍHO OTVORU A ROZMĚRY SE MOHOU LIŠIT


0 2 4 6 10 20 cm 1:2			
OBJEDNATEL:		Město Nymburk Náměstí Přemyslovců 163, 288 28 Nymburk	
PROJEKTANT:		ing. arch. Jan Dluhoš Bubenská 1, 170 00 Praha 7 - Holešovice telefon: 737 947 244 email: info@jandluhos.cz	
AKCE:		NYMBURK, GYMNÁZIUM KOMENSKÉHO 779, 288 40 NYMBURK PASPORT OKENNÍCH VÝPLNÍ	
ČÁST:		DETAILNÍ DOKUMENTACE	
DATUM:		SRPEN 2012	
ZAKÁZKA:		2011-013	
STUPEŇ / INDEX:		PR/01	
MĚŘÍTKO:		1:2	
DETAILY PROFILACE			P01

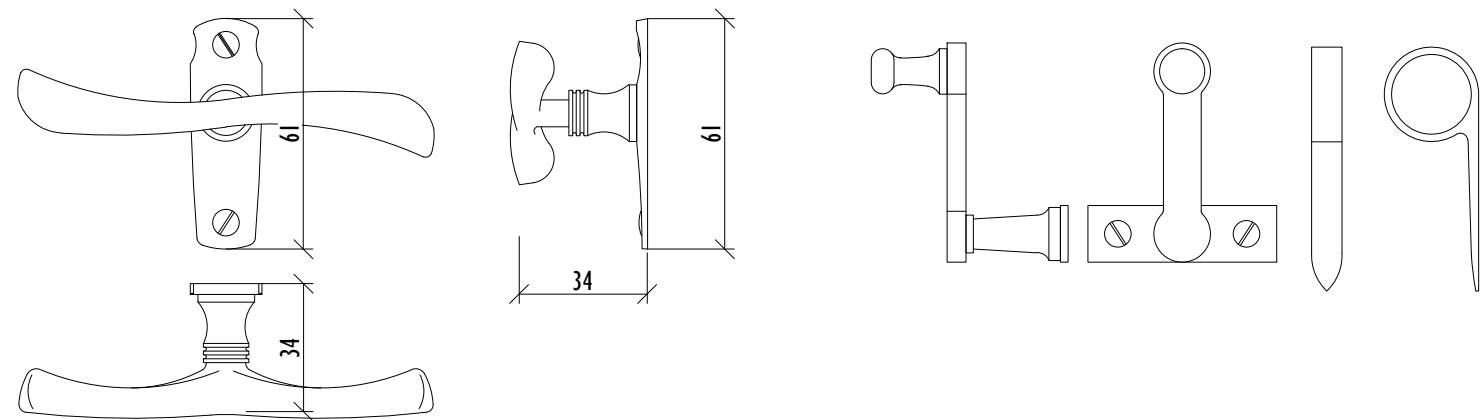


DETAILY KOVÁNÍ 1:2

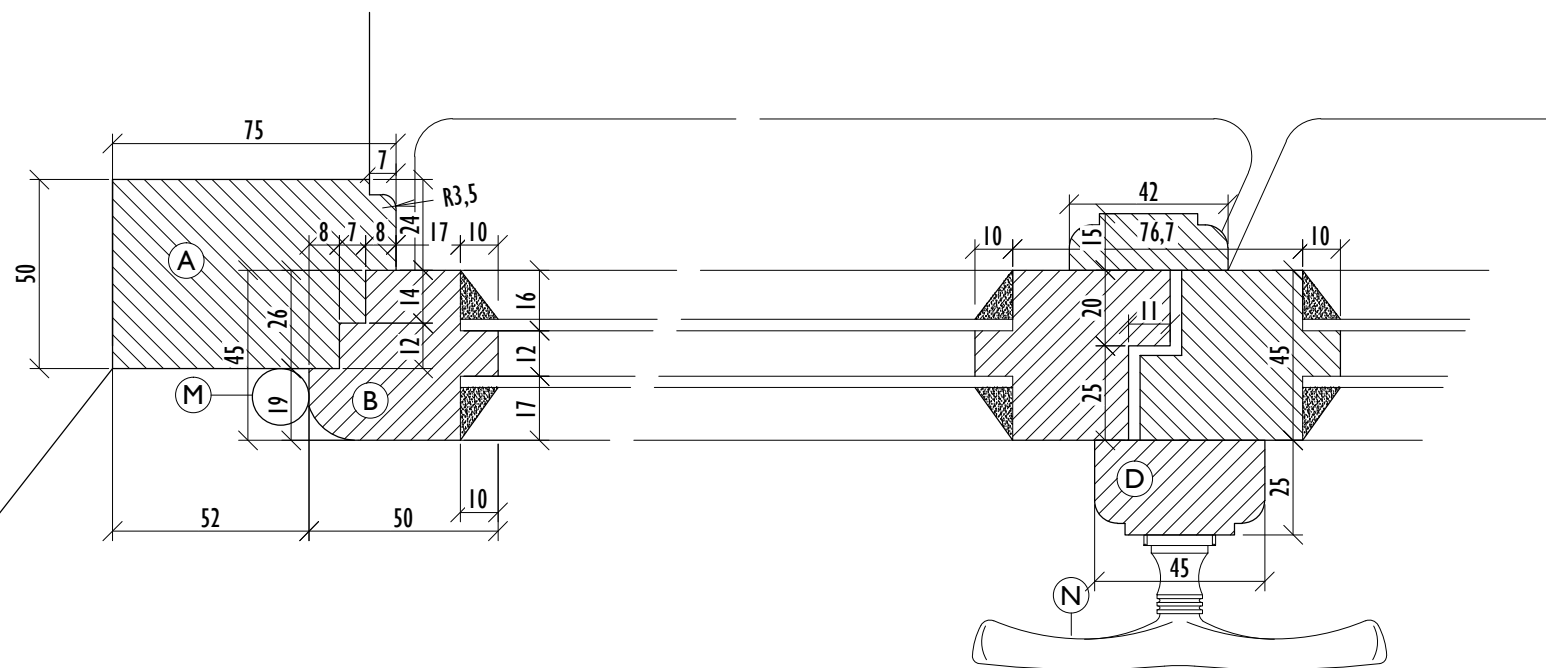

DETAILY VODOROVNÉHO ŘEZU 1:2

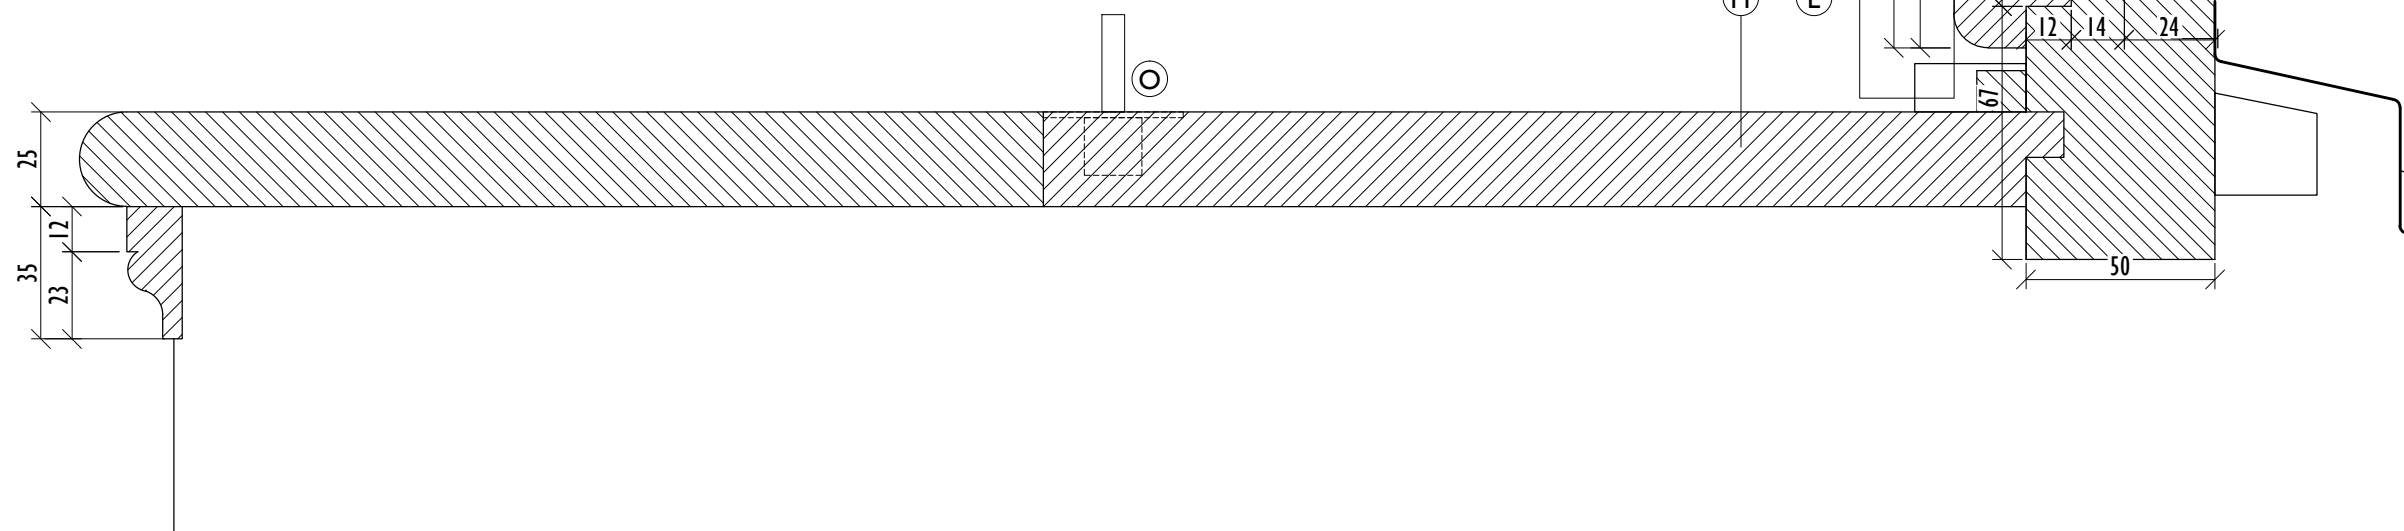

DETAILY SVISLÉHO ŘEZU 1:2

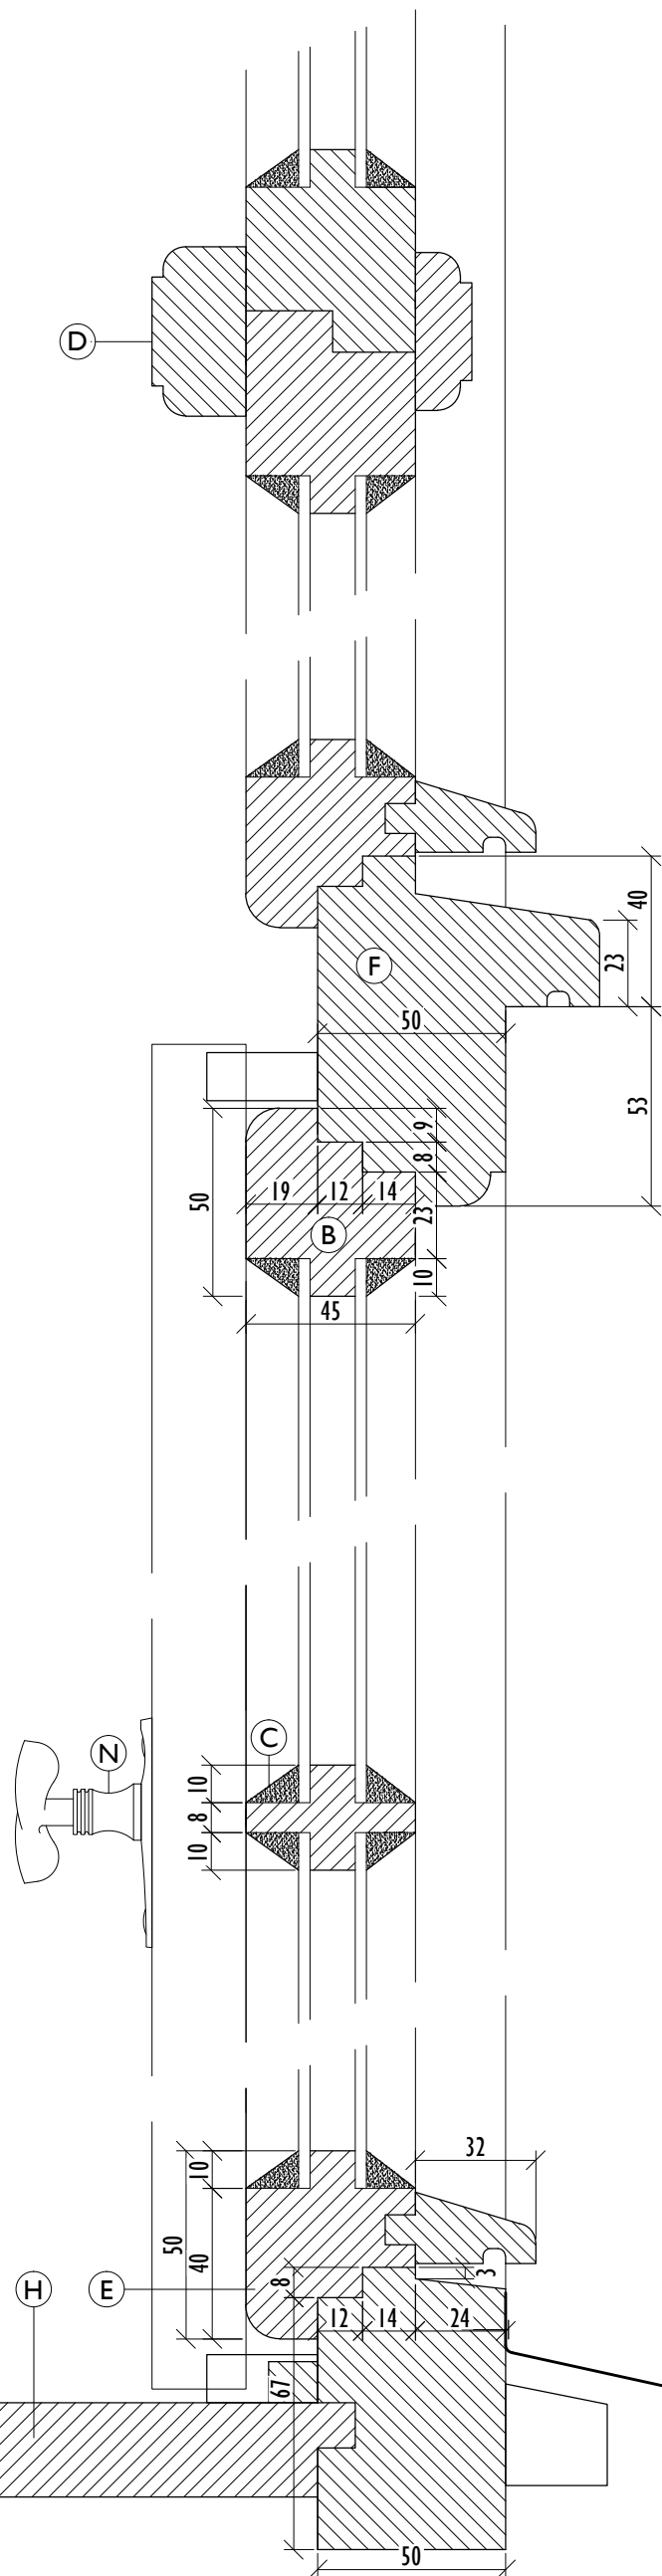

0 2 4 6 10 20 cm 1:2

OBJEDNATEL: Město Nymburk
Náměstí Přemyslovců 163, 288 28 Nymburk

PROJEKTANT: ing. arch. Jan Dluhoš
Bubenská 1, 170 00 Praha 7 - Holešovice
telefon: 737 947 244
email: info@jandluhos.cz

AKCE:
NYMBURK, GYMNAZIUM
KOMENSKÉHO 779, 288 40 NYMBURK
PASPORT OKENNÍCH VÝPLNÍ

ČÁST:
DETAILNÍ DOKUMENTACE

DATUM:	SRPEN 2012	ZAKÁZKA:	2011-013
STUPEŇ / INDEX:	PR/01	MĚŘÍTKO:	1:2

DETAILY PROFILACE

P03



OBJEDNATEL: Město Nymburk
Náměstí Přemyslovců 163, 288 28 Nymburk

PROJEKTANT: ing. arch. Jan Dluhoš
Bubenská 1, 170 00 Praha 7 - Holešovice
telefon: 737 947 244
email: info@jandluhos.cz


AKCE:
NYMBURK, GYMNÁZIUM
KOMENSKÉHO 779, 288 40 NYMBURK
PASPORT OKENNÍCH VÝPLNÍ

ČÁST: DETAILNÍ DOKUMENTACE

DATUM:	SRPEN 2012	ZAKÁZKA:	2011-013
STUPĚŇ / INDEX:	PR/01	MĚŘÍTKO:	1:2

DETAILY PROFILACE

P04

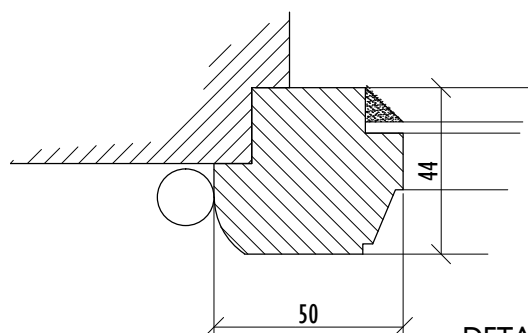


DETAIL PROFILU 1:2







POZNÁMKA: OSTATNÍ DETAILS JSOU OBDOBNÉ JAKO U OSTATNÍCH PROFILACÍ

0 2 4 6 10 20 cm 1:2

OBJEDNATEL:		Město Nymburk Náměstí Přemyslovců 163, 288 28 Nymburk
PROJEKTANT:		ing. arch. Jan Dluhoš Bubenská 1, 170 00 Praha 7 - Holešovice telefon: 737 947 244 email: info@jandluhos.cz
AKCE: NYMBURK, GYMNÁZIUM KOMENSKÉHO 779, 288 40 NYMBURK PASPORT OKENNÍCH VÝPLNÍ		
ČÁST: DETAILNÍ DOKUMENTACE		
DATUM:	SRPEN 2012	ZAKÁZKA: 2011-013
STUPEŇ / INDEX:	PR/01	MĚŘÍTKO: 1:2
DETAILY PROFILACE		P05

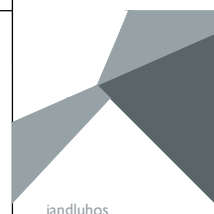

jandluhos

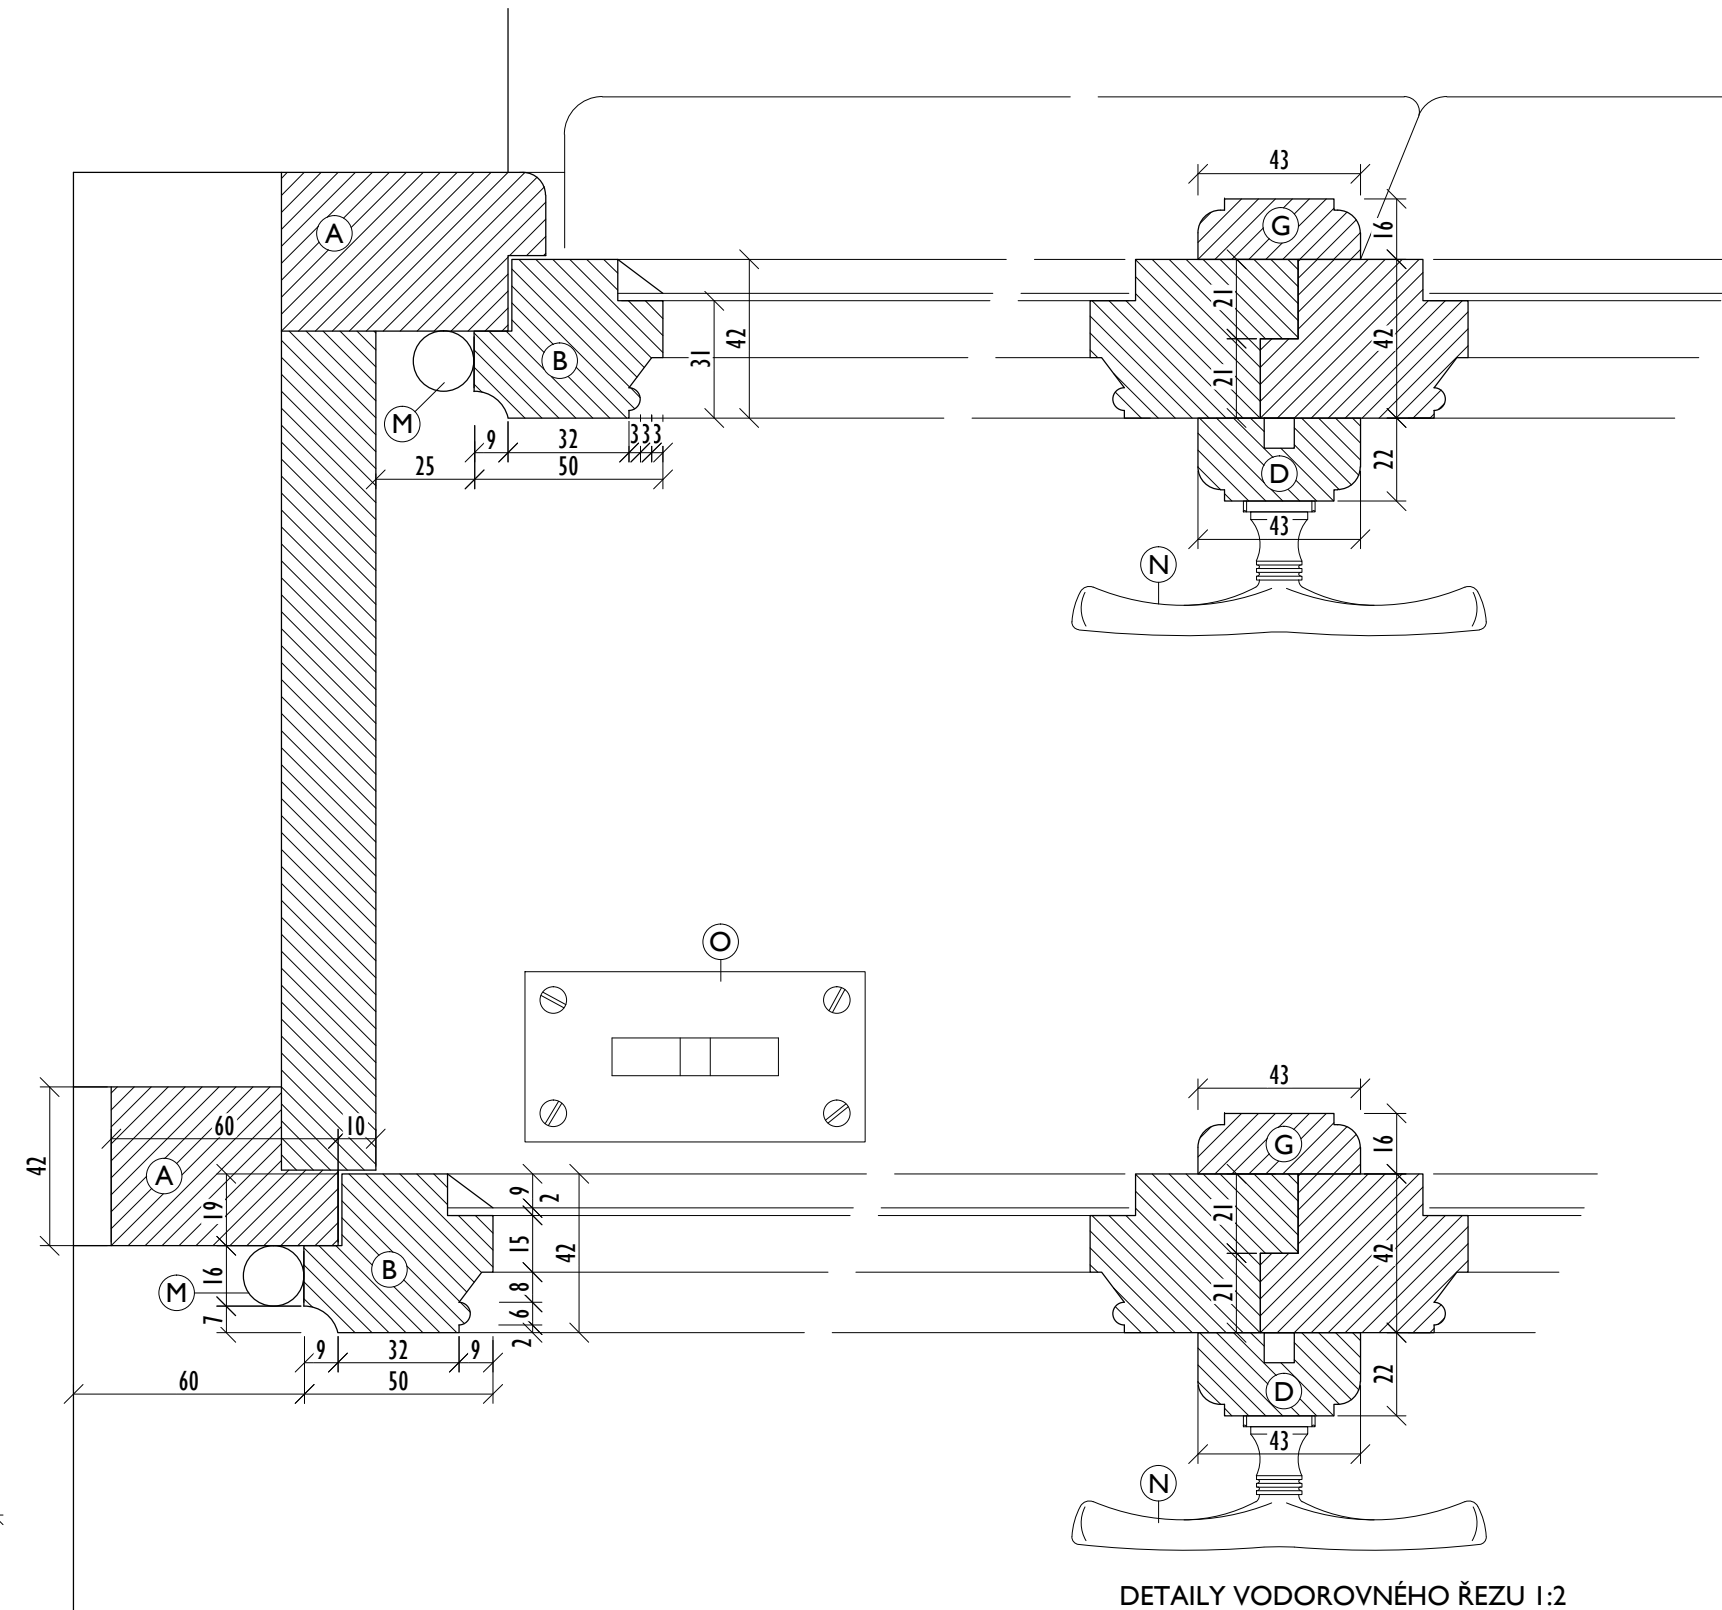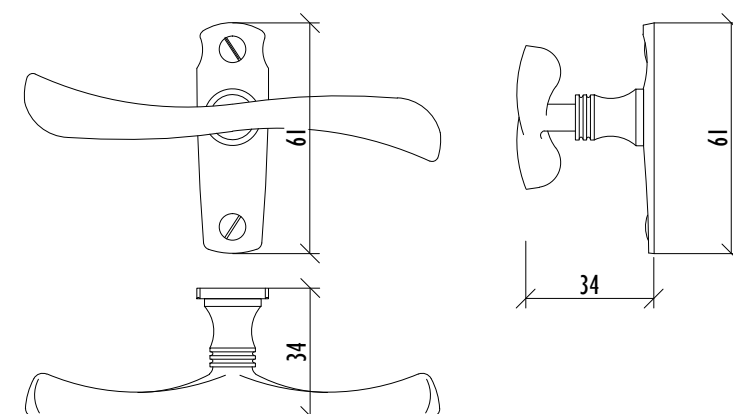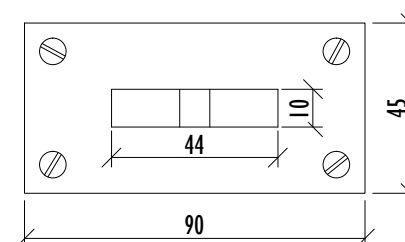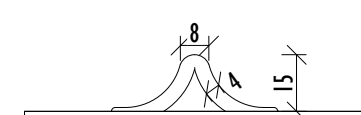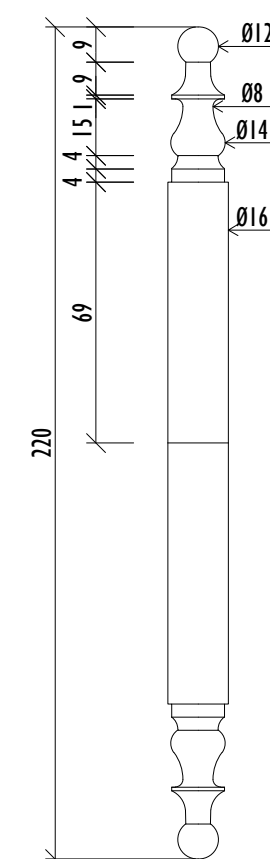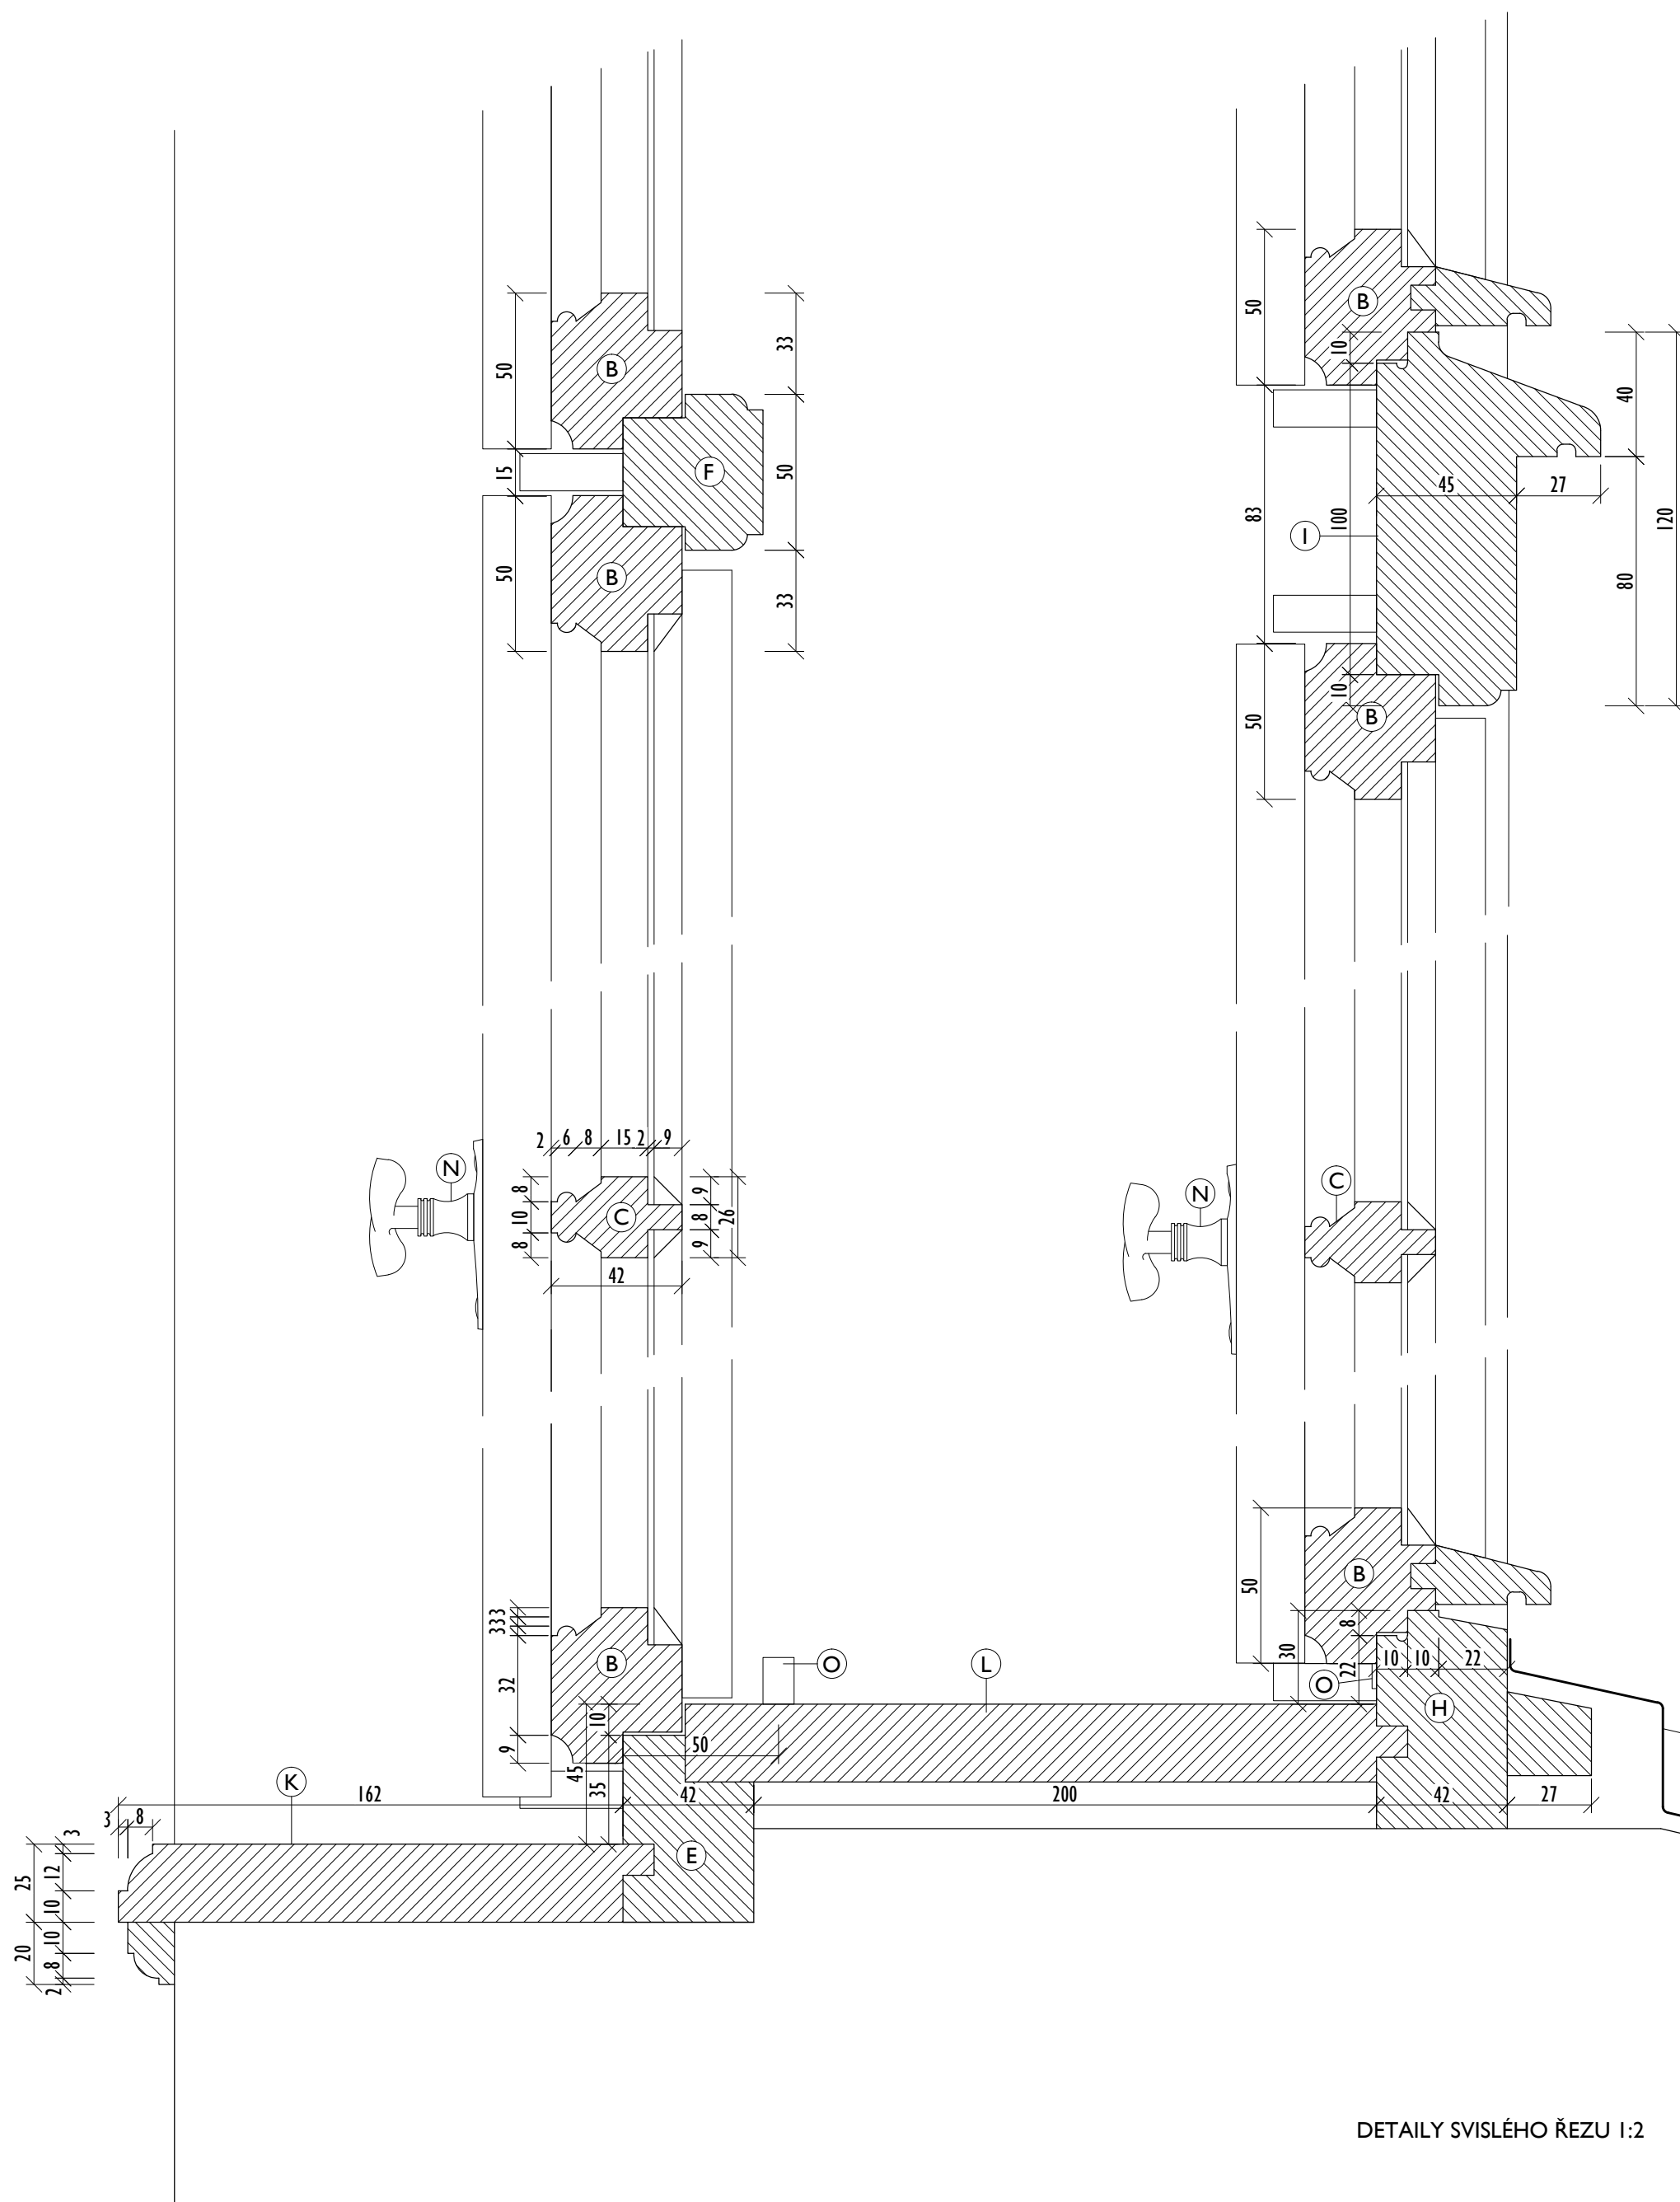

0 2 4 6 10 20 cm		I:2
OBJEDNATEL:		Město Nymburk Náměstí Přemyslovců 163, 288 28 Nymburk
PROJEKTANT:		ing. arch. Jan Dluhoš Bubenská 1, 170 00 Praha 7 - Holešovice telefon: 737 947 244 email: info@jandluhos.cz
AKCE: NYMBURK, GYMNÁZIUM KOMENSKÉHO 779, 288 40 NYMBURK PASPORT OKENNÍCH VÝPLNÍ		
ČÁST: DETAILNÍ DOKUMENTACE		
DATUM:	SRPEN 2012	ZAKÁZKA: 2011-013
STUPEŇ / INDEX:	PR/01	MĚŘÍTKO: I:2
<div>DETAILY PROFILACE</div> <div>P06</div>		

