1. OPLOCENÍ VYSOKÉ 3 m DÉLKY 80 m

POHLED NA OPLOCENÍ
M 1:20

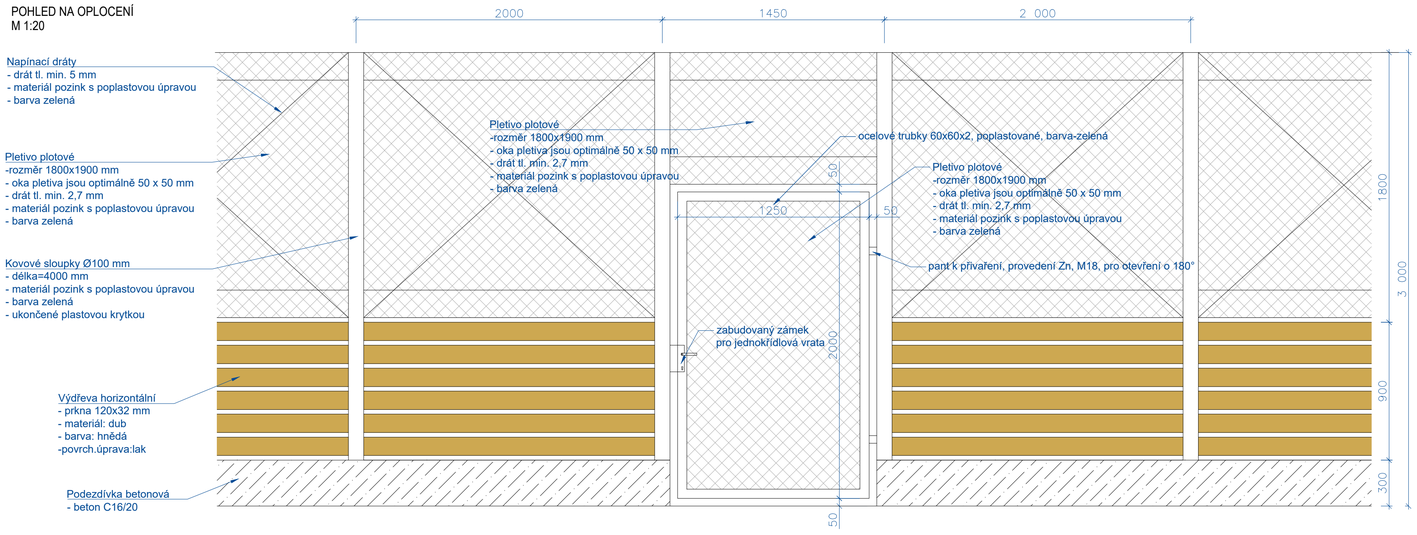

POHLED NA BRANKU 1:20

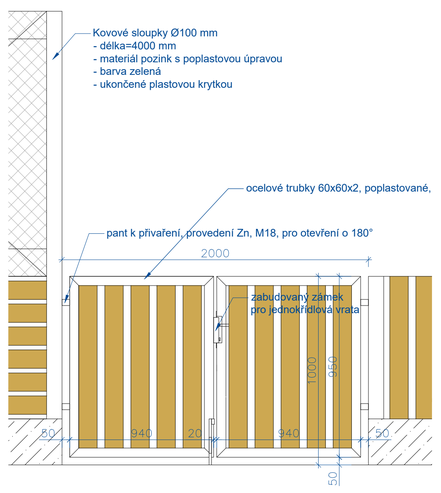

ŘEZ OPLOCENÍM
M 1:20

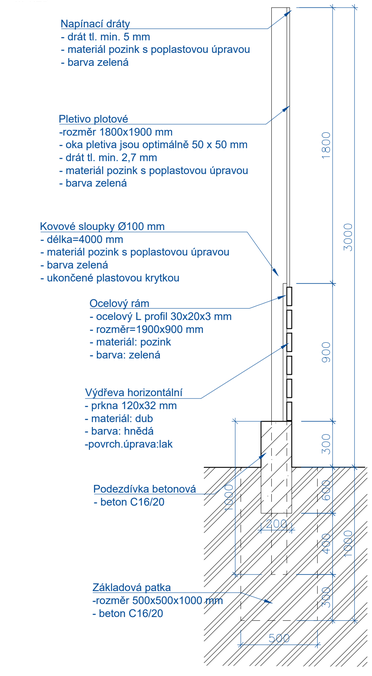

2. OPLOCENÍ VYSOKÉ 1 m DÉLKY 35 m

ŘEZ OPLOCENÍM
M 1:20

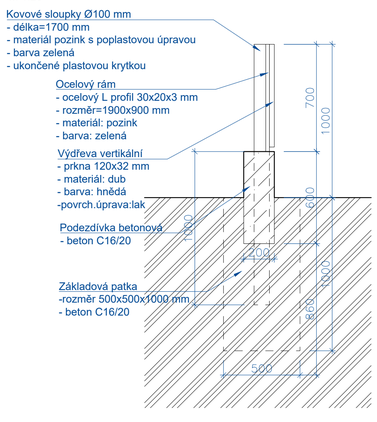

POHLED NA OPLOCENÍ
M 1:20

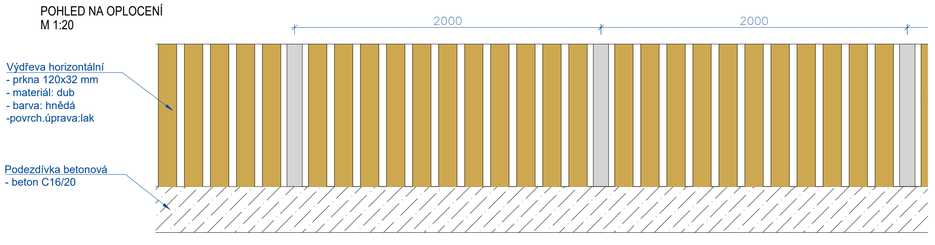

ŘEZ OPLOCENÍ Č. 2 - SPODNÍ ČÁST
M 1:10

ŘEZ OPLOCENÍM Č.1 - SPODNÍ ČÁST
M 1:10

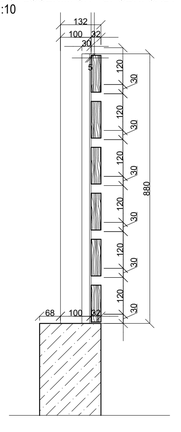

POZN.:
- betonová podezdívka bude zarovnána z vnitřní strany s částí tvořenou prkny, aby zde nevznikla nebezpečná hrana
- prkna budou hoblovaná, ošetřená nátěrem, přišroubovaná na ocelové L profily přivařené ke sloupkům
- předpokládá se výsadba popínavých rostlin (břečťan), který z vnější strany konstrukci částečně skryje
- plná část z prken je s mezerami a do výšky 1200 z důvodu nevytváření nebezpečného zákoutí
- pletivo bude poplastované z důvodu životnosti a údržby

Hlavní projektant :	Ing. arch. Martin Jirovský, Ph.D., Převrátilská 330, Tábor 390 01, IČO 625 49 201	CENTRUM SLUŽEB STARÉ MĚSTO WWW.CENTRUM SLUŽEB TÁBOR.CZ PŘEVRÁTILSKÁ 330, TÁBOR 390 01 ATELIÉR M.A.A.T., s.r.o.	
Zodp. projektant :	Ing. arch. Martin Jirovský, Ph.D., Převrátilská 330, Tábor 390 01, IČO 625 49 201		
Vypracoval :	Lucie Pánová, Bechyňská 406, Tábor 390 01, IČO 035 20 561		
Investor : Město Nymburk		DPS	
K.ú.: Nymburk	Č. parc. : 1031/33, 1031/37	Číslo zak. :	Paré :
Akce : **DĚTSKÉ HŘIŠTĚ ULICE J. GAGARINA**		Datum : ZÁŘÍ 2016	
		Ozn. části : D	
Obsah : **SO 01 OPLOCENÍ - PLETIVO S VÝDŘEVOU**		Měřítko : 1:20	Č. výkresu : 01