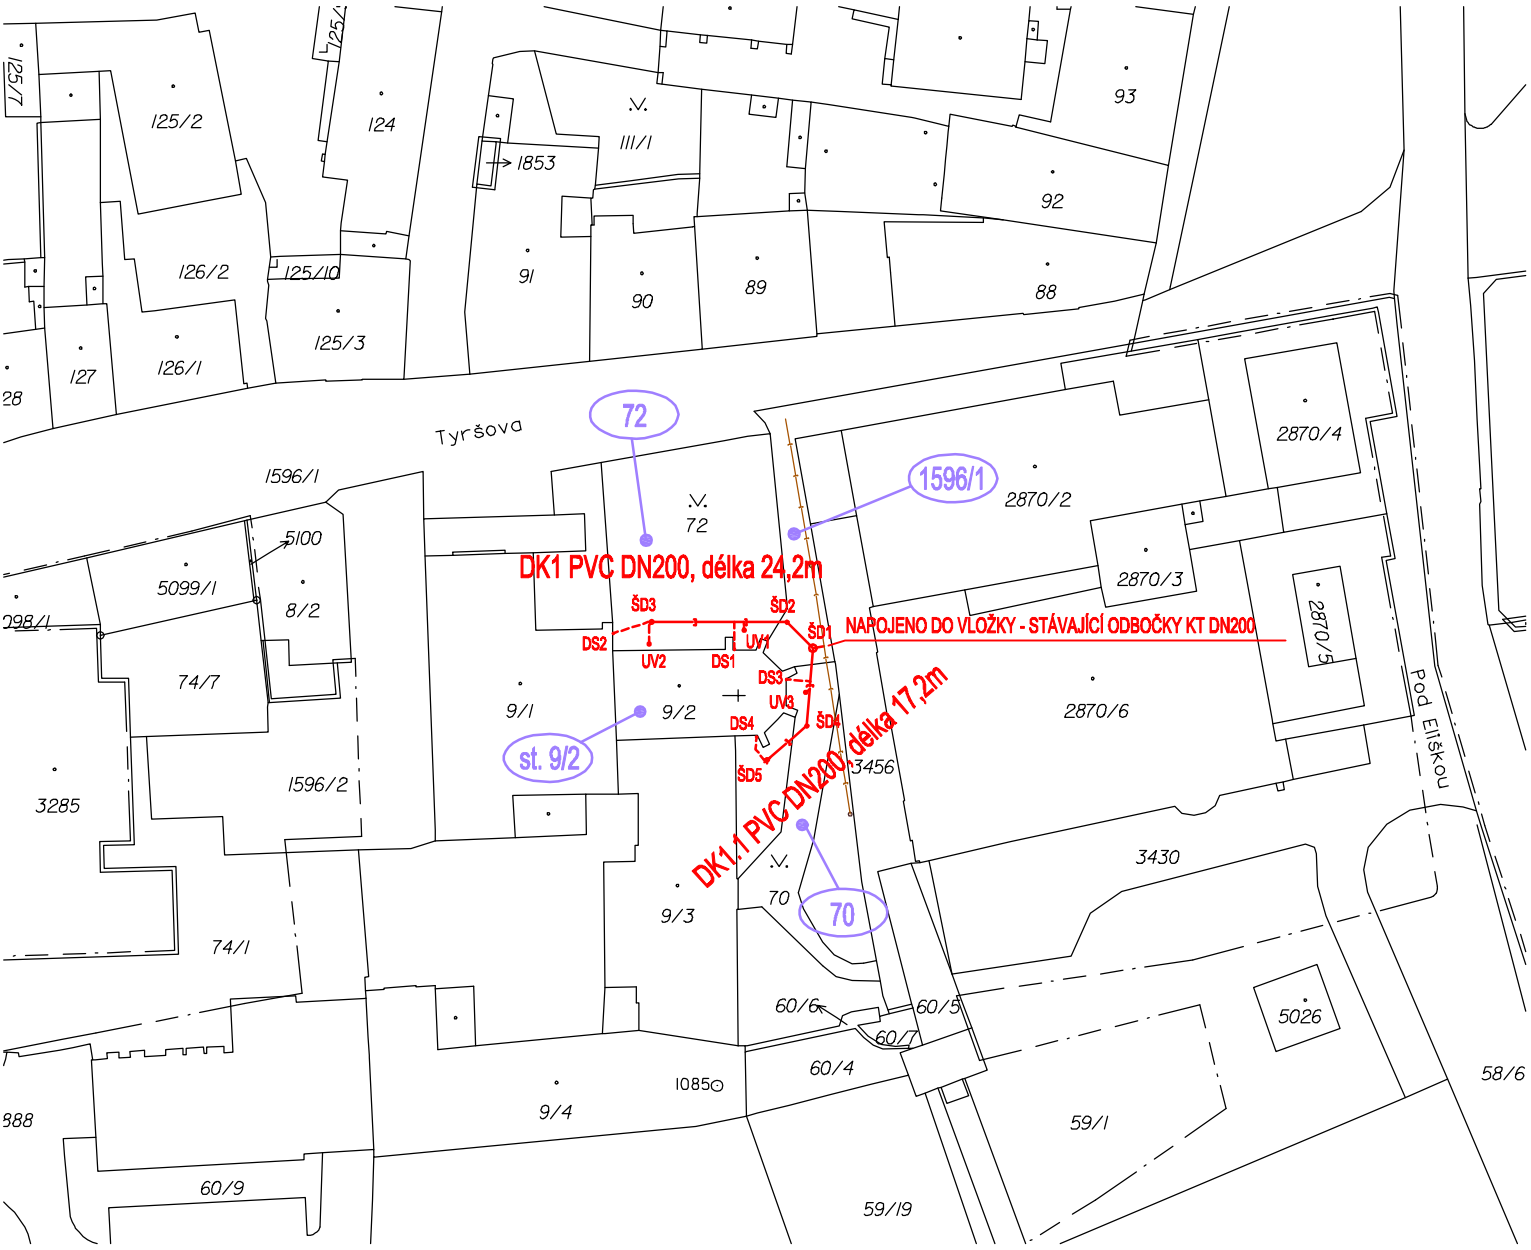

LEGENDA:

DEŠŤOVÁ KANALIZACE PROJEKTOVANÁ

NAPOJENÍ SVODU, VPUSTI

DEŠŤOVÁ KANALIZACE STÁVAJÍCÍ

POZEMKY DOTČENÉ STAVBOU DLE KN 72

S

Akce

ODVODNĚNÍ KAPLE SV. JANA NEPOMUCKÉHO, NYMBURK

Část dokumentace

DEŠŤOVÁ KANALIZACE

Výkres

SITUACE V KATASTRÁLNÍ MAPĚ

Investor

MĚSTO NYMBURK, NÁMĚSTÍ PŘEMYSLOVCŮ 163, NYMBURK

Projektant

Ing. Jiří Dejmek

projektování vodohospodářských staveb

Údolní 1104 / 99, Praha 4, 142 00

tel: 773 37 99 37

j.dejmek @ volny.cz

Vypracoval: Jana Fillerová

Datum: 06/2017

Měřítko: 1 : 1000

Stupeň: DSP

Příloha: C2