


SCHÉMATICKÝ PŮDORYS 3NP

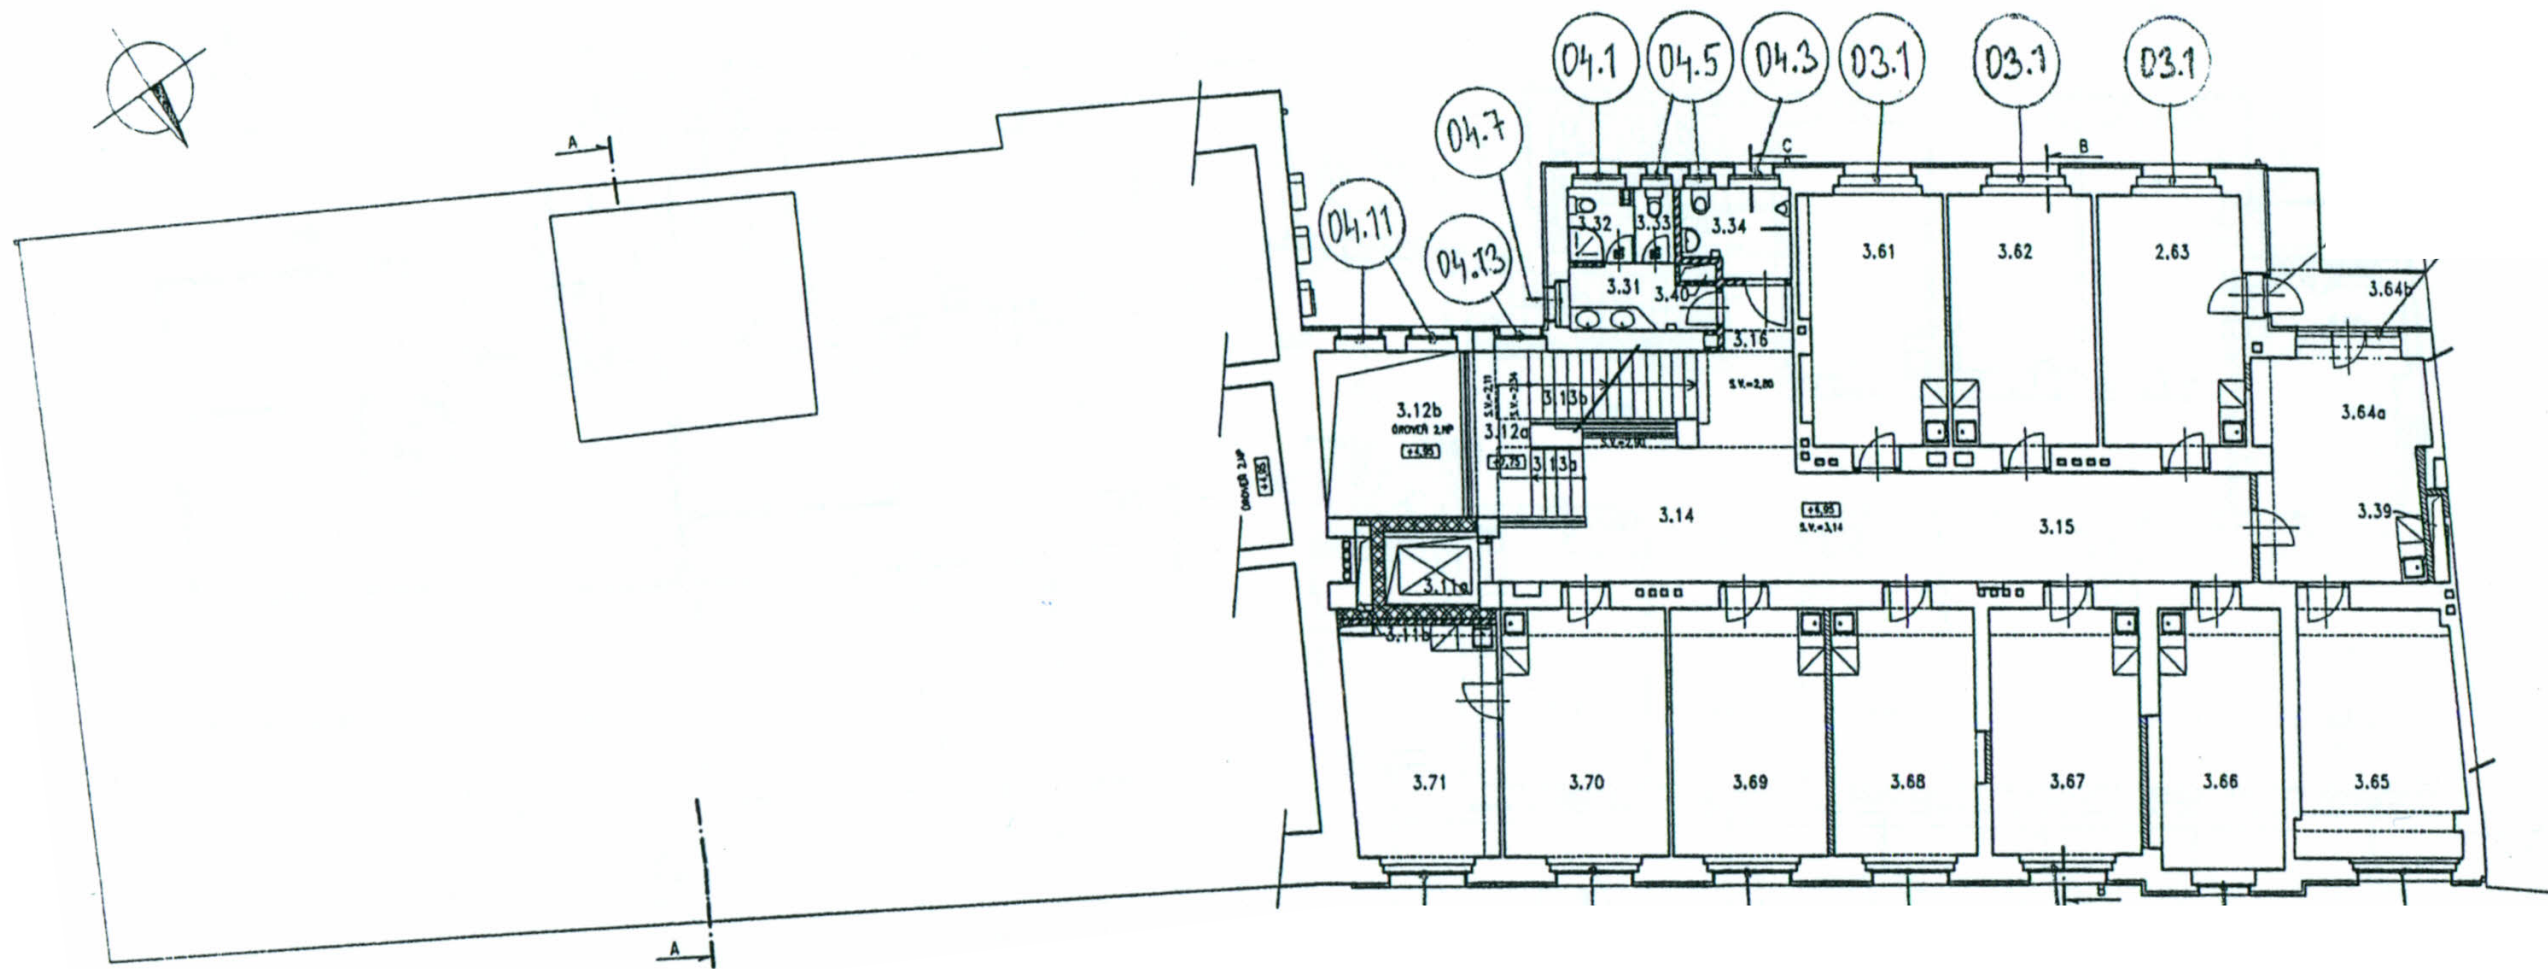

stavebník :	MĚSTO NYMBURK - odbor rozvoje a investic Náměstí Přemyslovců 163, 288 28 Nymburk
místo stavby :	Náměstí Přemyslovců 163, 288 02 Nymburk, k.ú. Nymburk
hl.inženýr projektu :	Ing. David Vytvar
zodpovědný projektant :	Ing. David Vytvar
vypracoval :	Ing. Jiří Kostecký

stavba :	VÝMĚNA JIŽNÍCH OKEN RADNICE č.p. 163, MěÚ Nymburk
část PD :	D. VÝKRESOVÁ DOKUMENTACE
výkres :	SCHÉMATICKÝ PŮDORYS 3NP

generální projektant :	IQ stavby a projekty s.r.o. Kabešova 943/2, 190 00 Praha 9 IČO: 03640485 DIČ: CZ03640485 T: +420 608 66 19 19 E: info@iq-projekt.cz
------------------------	---

měřítko / formát :	-	datum :	IV. 2017
zakázka číslo :	17/2017	stupeň dokumentace :	PDPS
číslo paré :		číslo výkresu :	3