prosklené vitríny - celkem 2 ks

prosklené stěny - celkem 4 ks

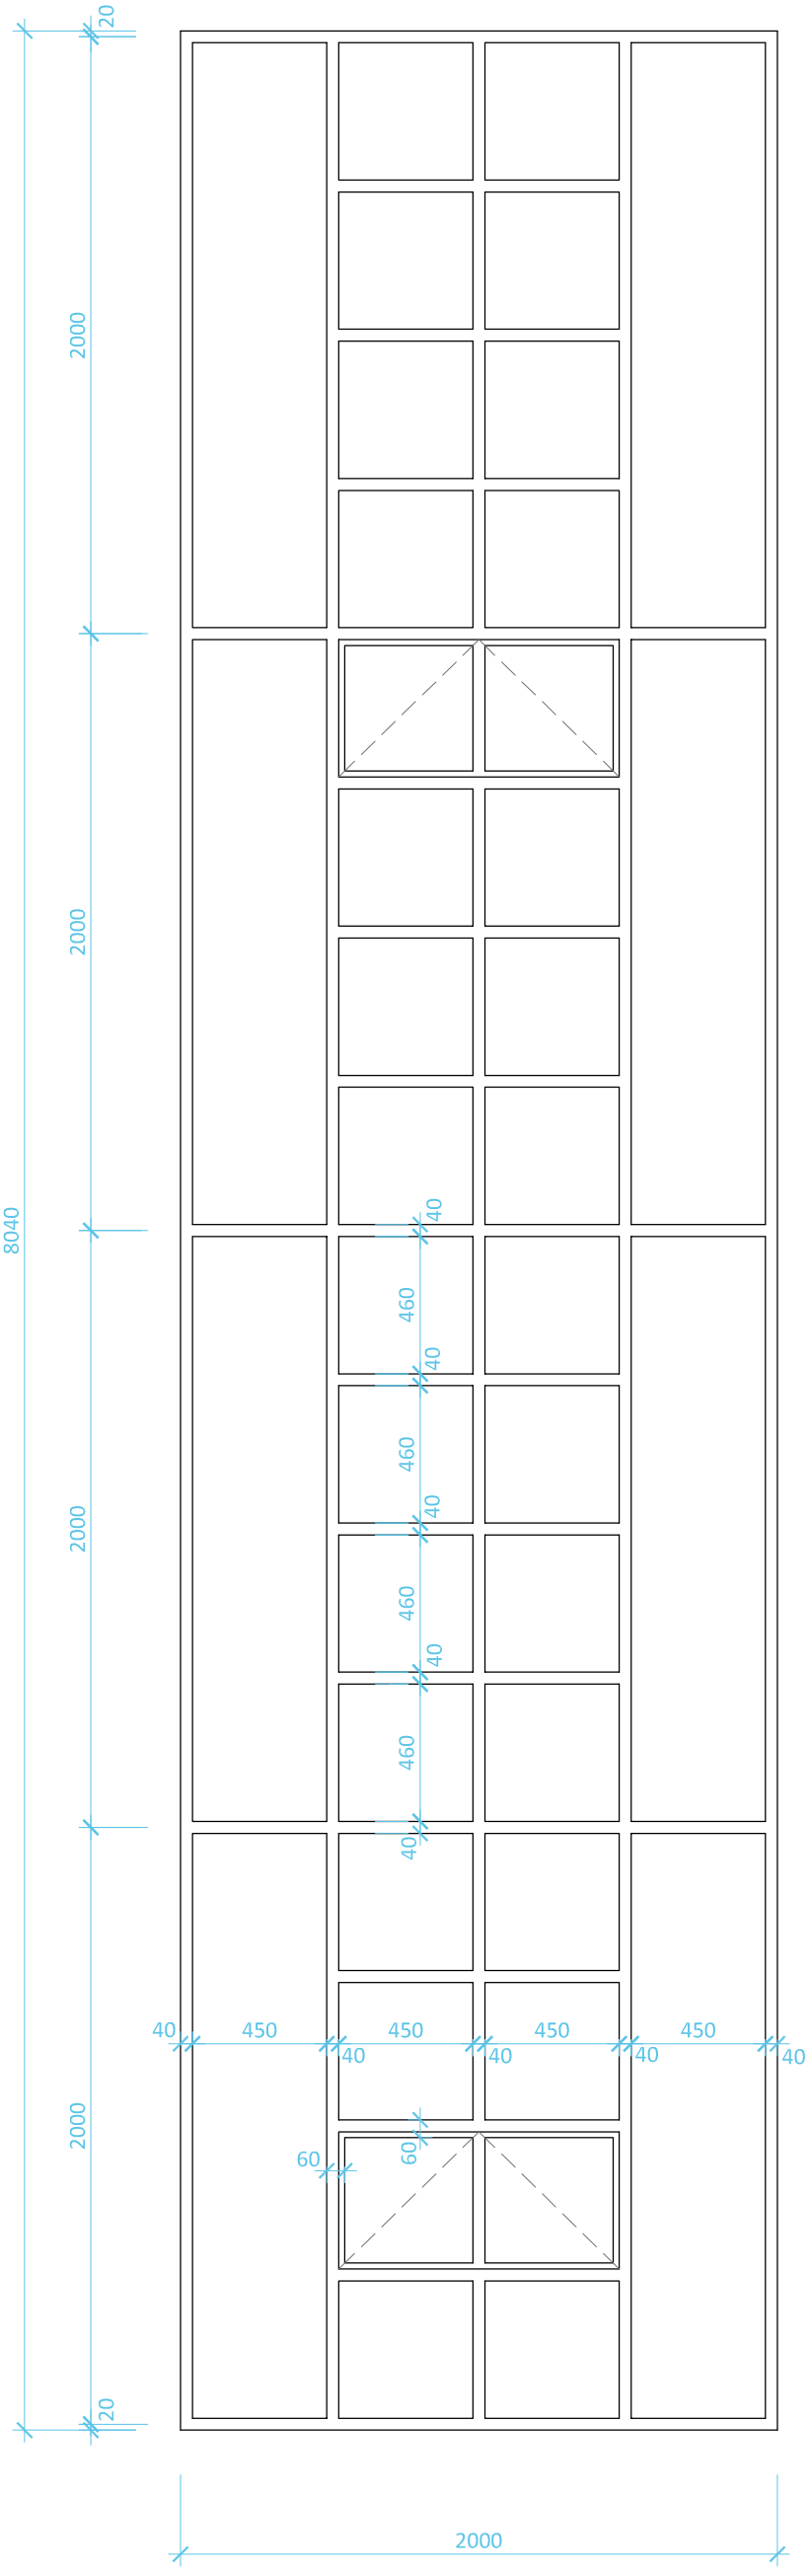

držák vlajky - celkem 2 ks M 1 : 2.5

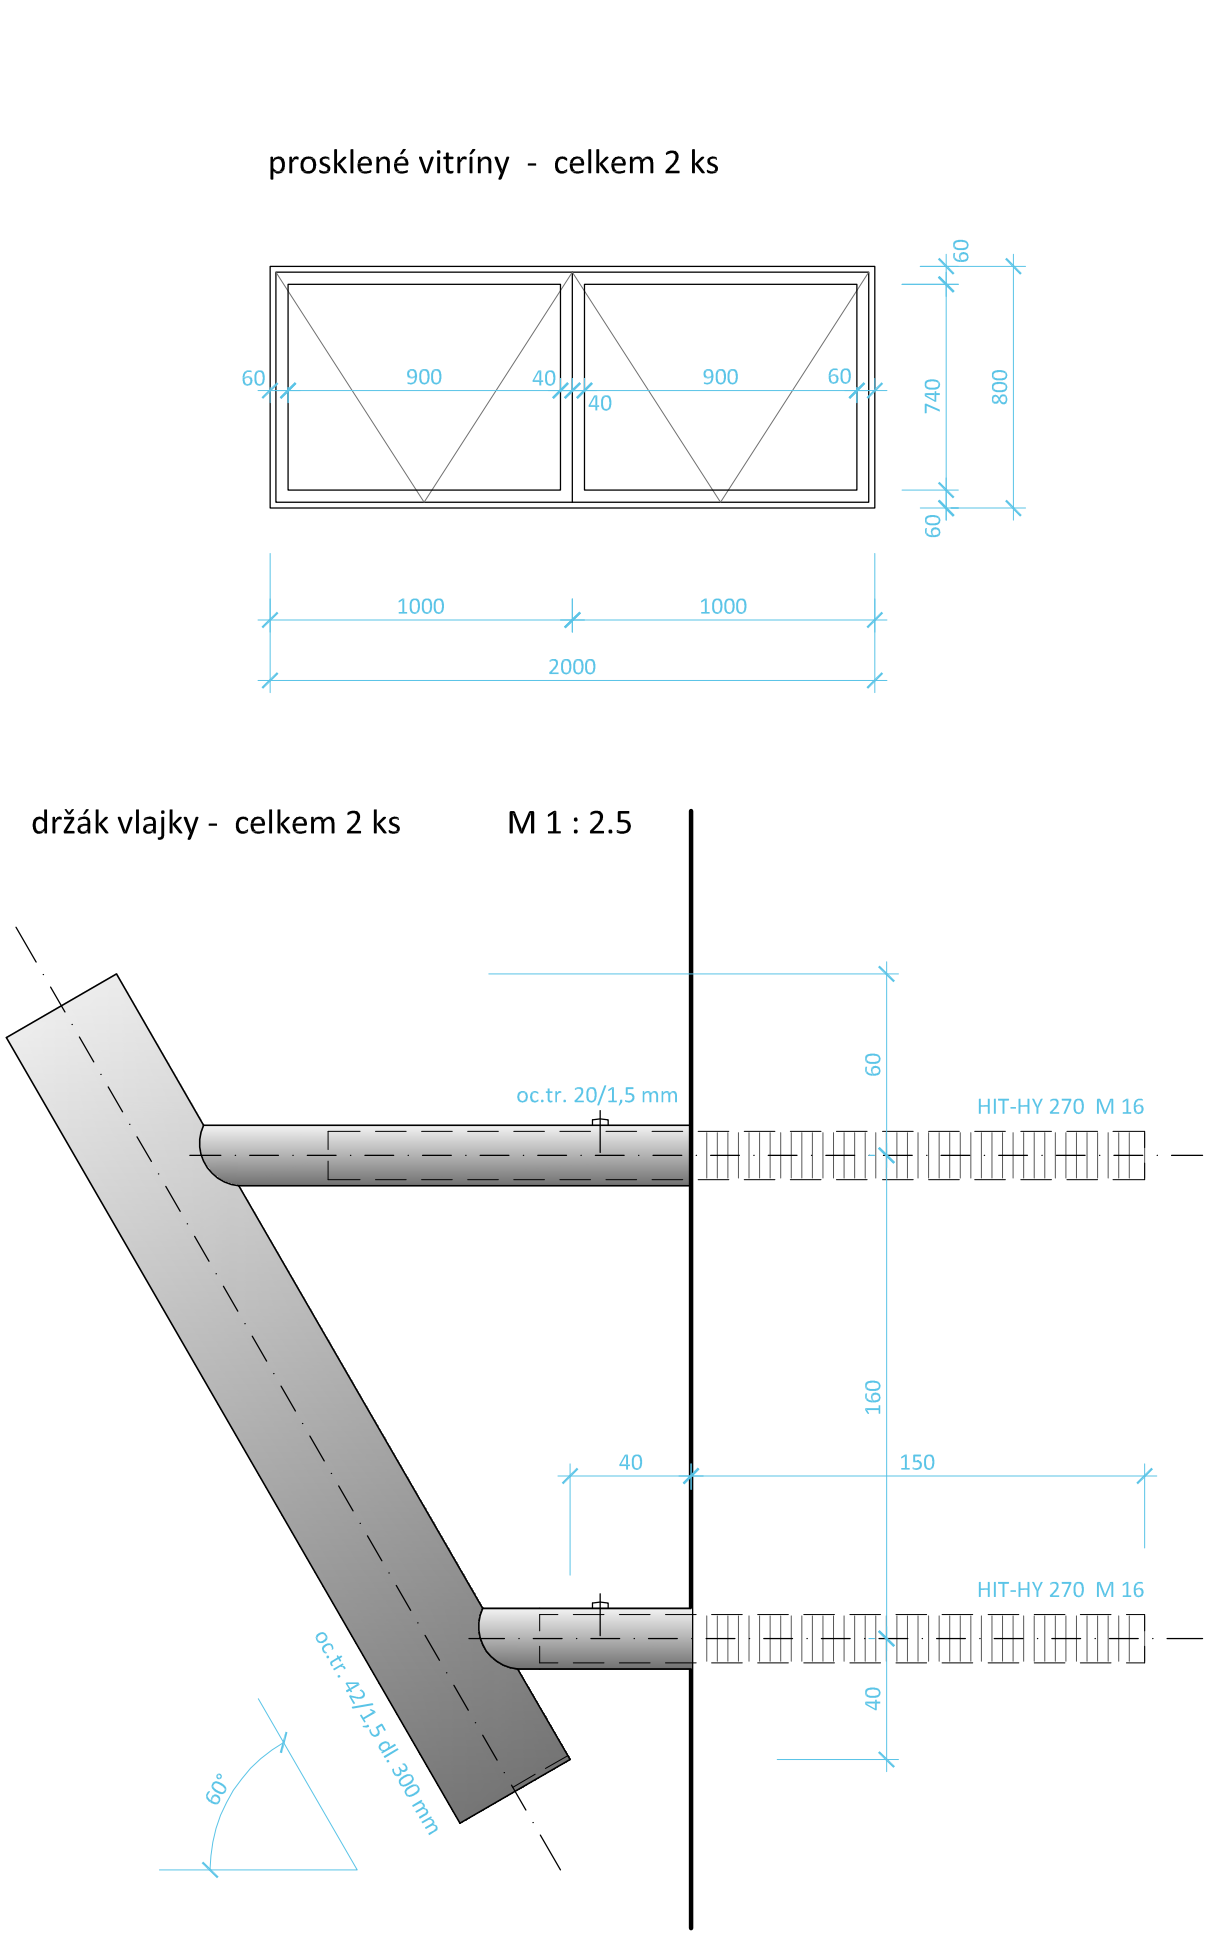

referenční systém prosklených ocelových stěn půdorys M 1 : 2.5

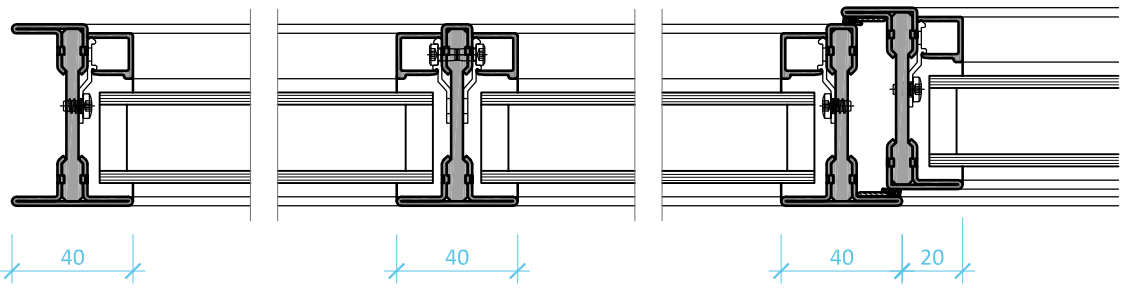

poznámka :

tento výkres je pouze podkladem pro výrobní dokumentaci zhotovitele
veškeré deklarované rozměry je nutno ověřit zaměřením skutečného stavu
dodávka prosklených vitrín a držáků vlajek bude upřesněna rozsahem zadání investora
barevné řešení : systém prosklených stěn a vitrín vč. doplňků - RAL 7016 šedá grafitová mat
vnitřní rámeček izolačních dvojskel - černý matný plast
držáky vlajek - RAL 7016 šedá grafitová mat