


20 ks



km 0,998 00 - 1,004 00

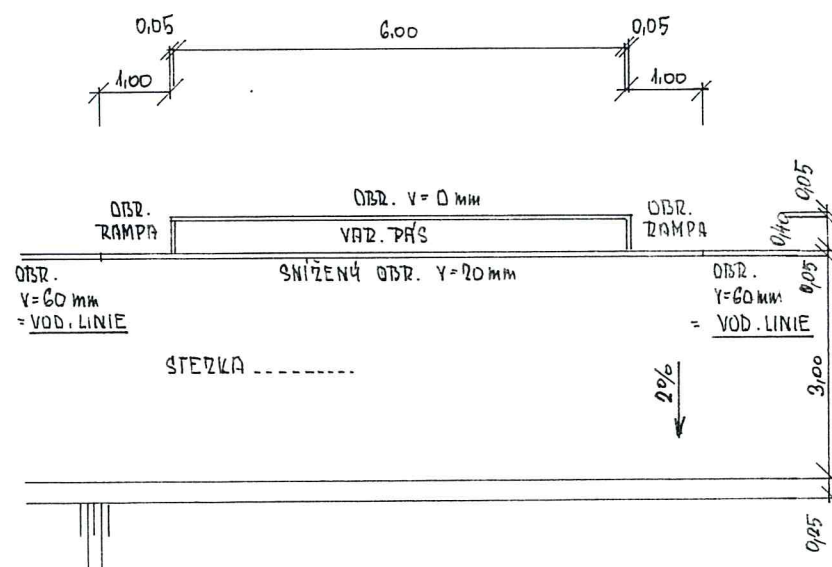


U LAVIČEK


VIZ. VÝKRES Č. 9.1.

VSTUP Z MK OD LODĚNICE

km 1.706 20 - 1.724 00

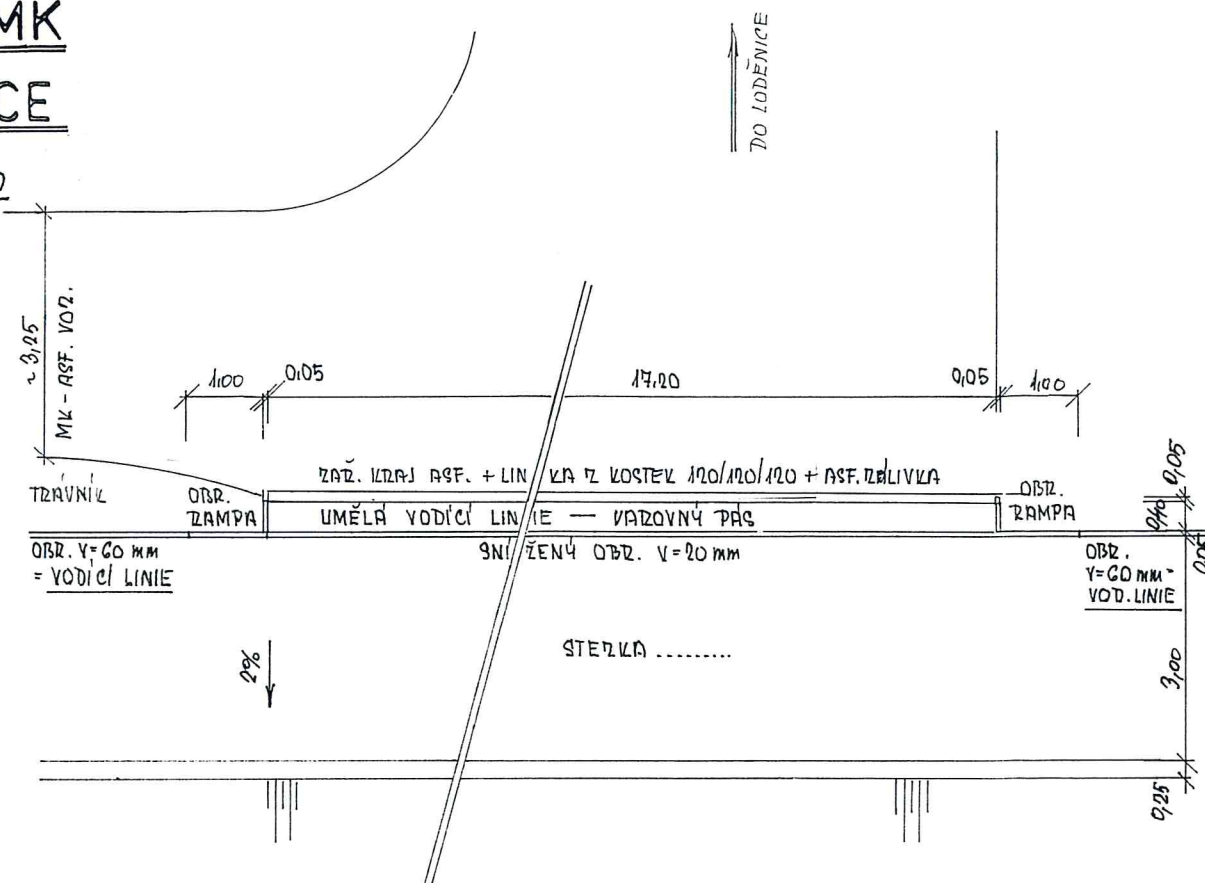

KONEC ÚPRAVY

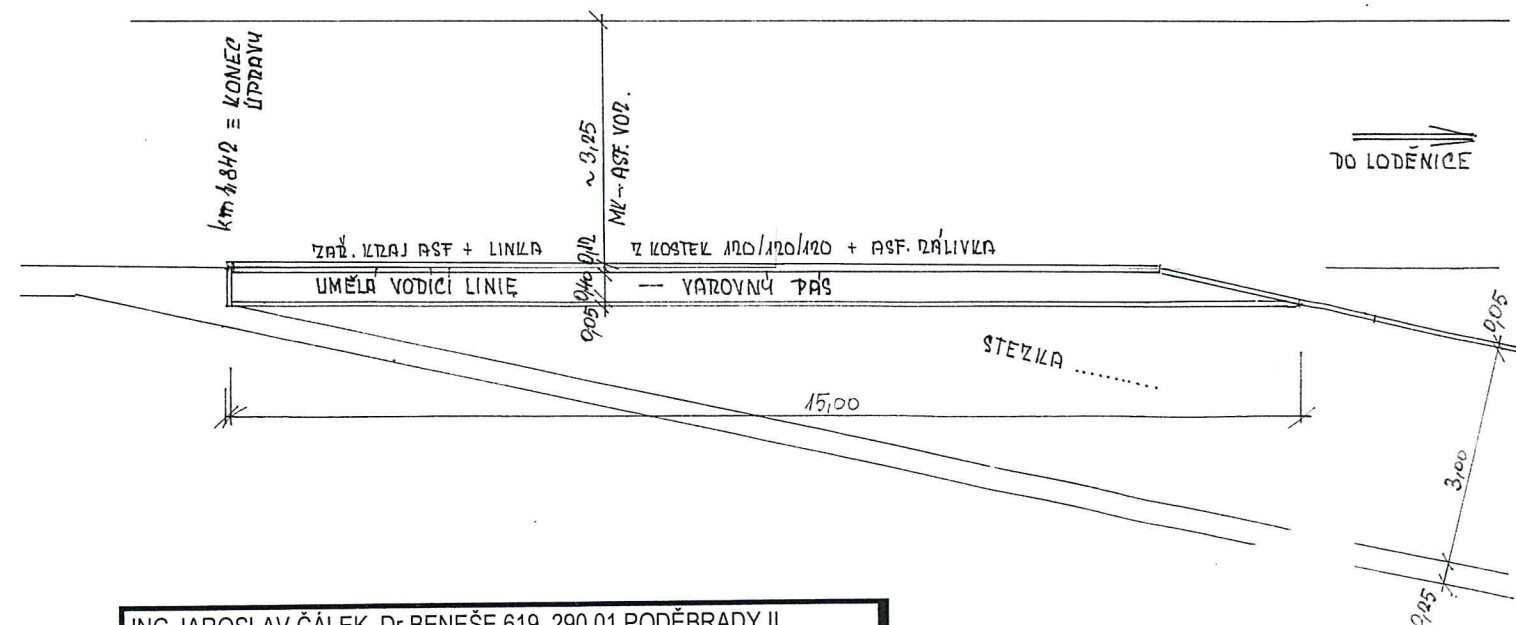

ING.JAROSLAV ČÁLEK, Dr.BENEŠE 619, 290 01 PODĚBRADY II.	
VYPR. Ing.Čálek	IČO 10223690
KRESL. Ing.Čálek	HL.PROJ.
	MÍSTO Nymburk
STAVEBNÍK Město Nymburk	

Nymburk - souvislá údržba pravobřežní cyklostezky,
úsek: hranice k.ú. - Veslák

Bezbariérové úpravy

**ING. ČÁLEK
PROJEKCE**

FORMÁT	A3
DATUM	12.15
ÚČEL	ZDP 12.15.
ZAK.Č.	10-3/13-15
MĚR. 1:100	Č.v. 12