VYSVĚTLIVKY:

ČERVENĚ PŘEŠKRTNUTÉ MÍSTNOSTI JSOU PŘEDMĚTEM TÉTO ZAKÁZKY

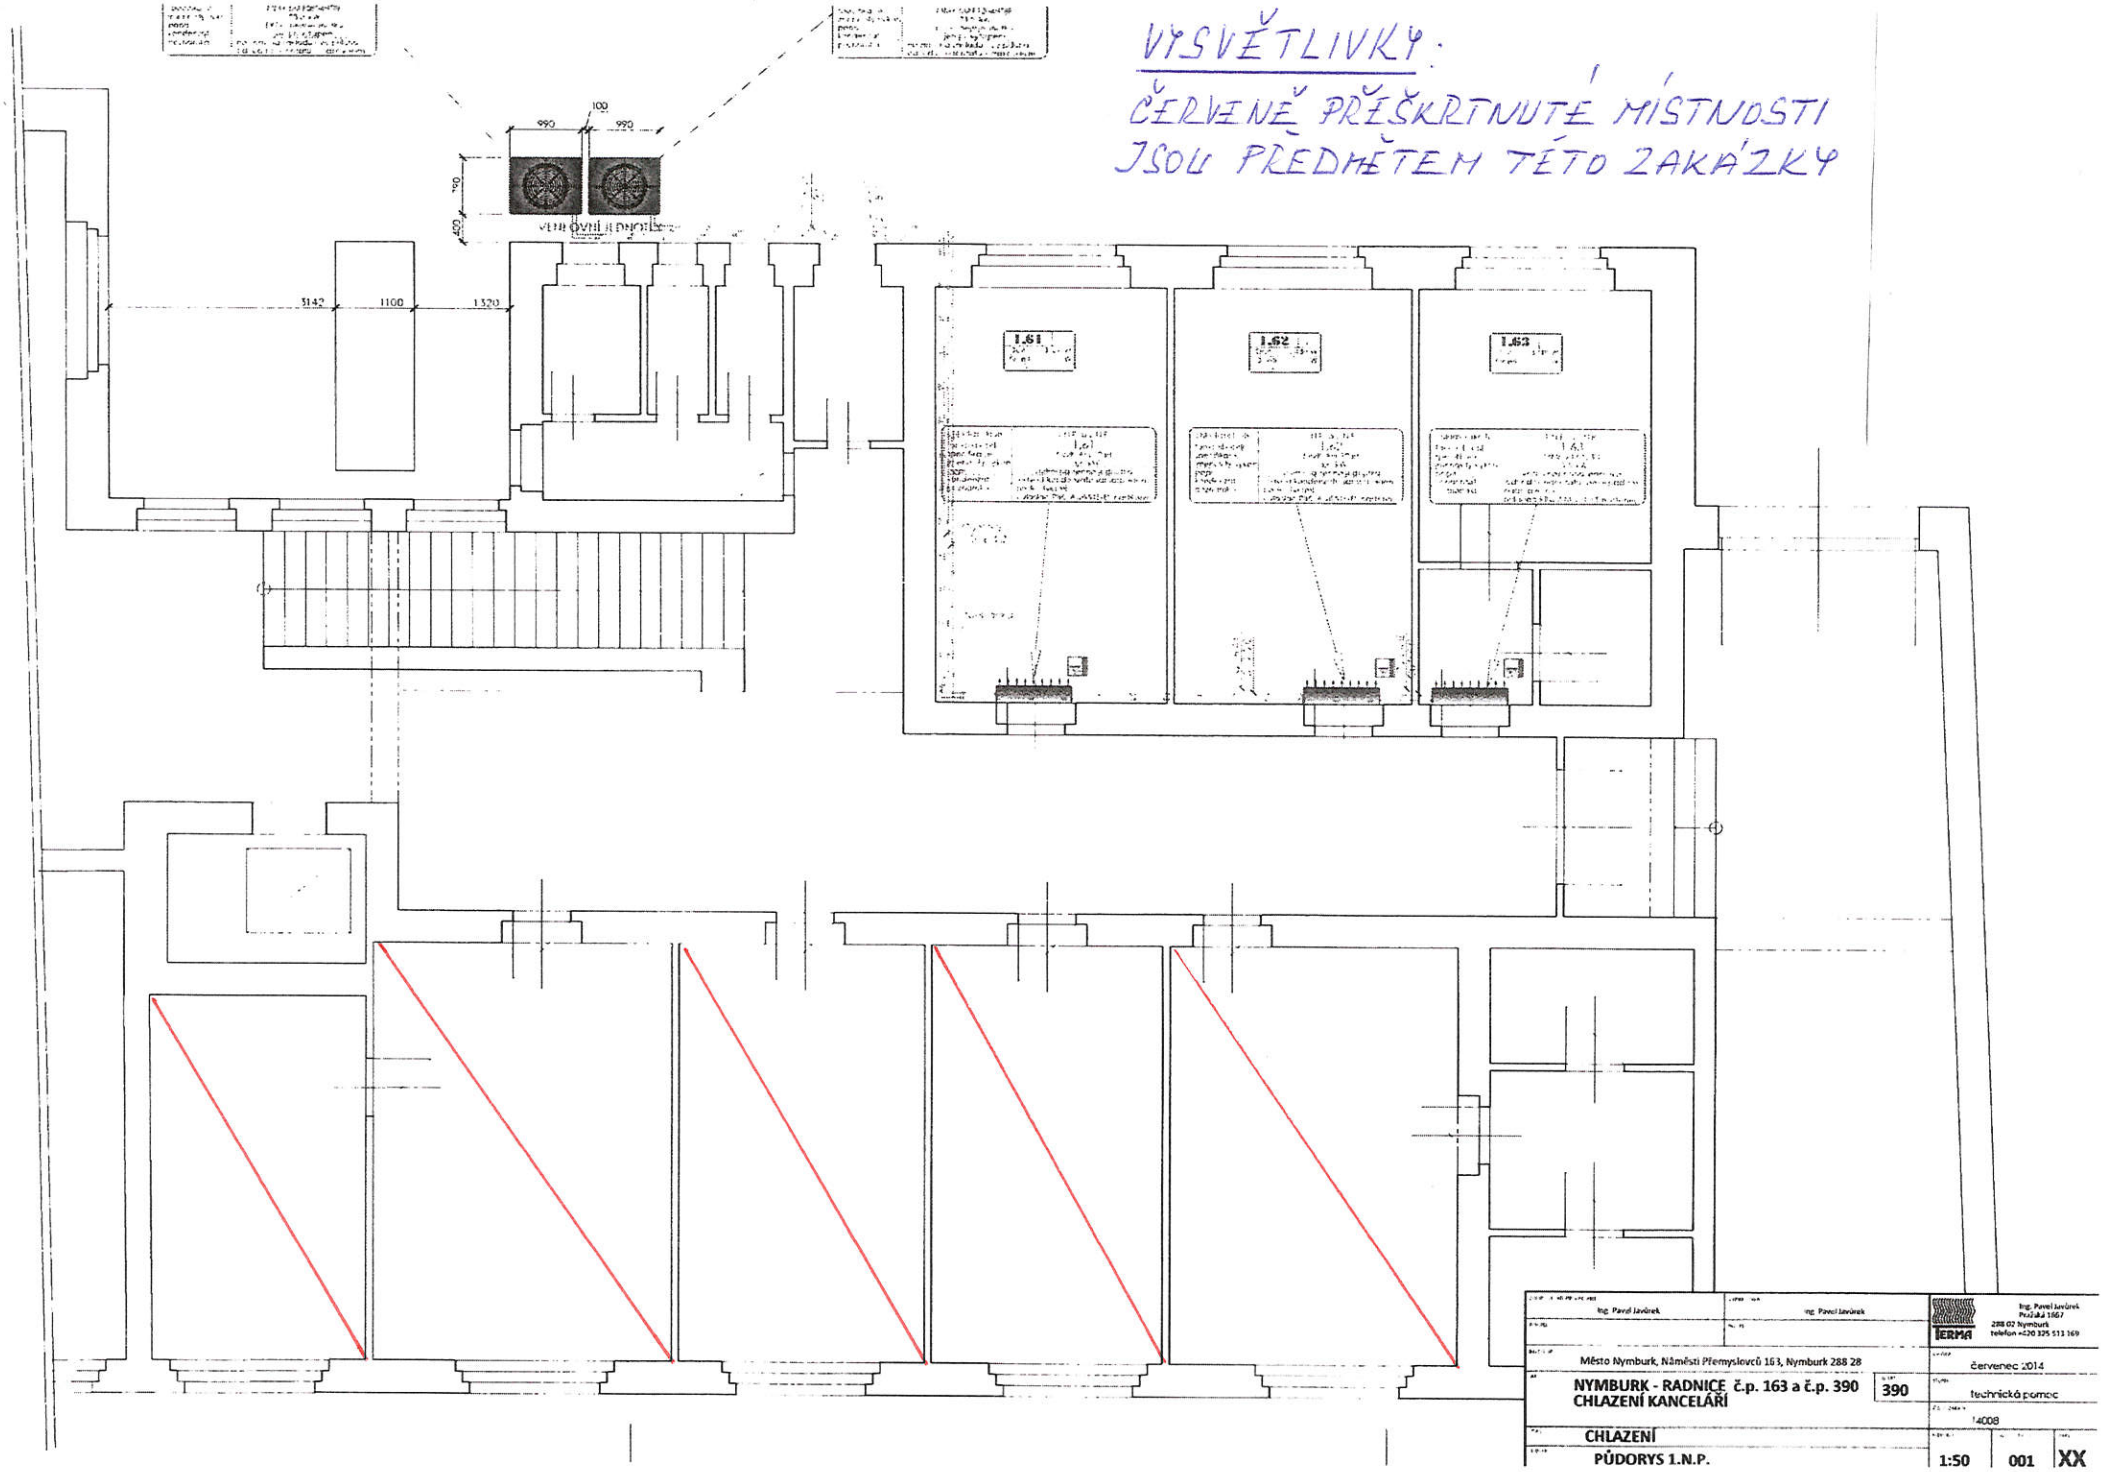

Ing. Pavel Javůrek	Ing. Pavel Javůrek	Ing. Pavel Javůrek Pražská 1667 288 02 Nymburk telefon +420 325 511 169
Město Nymburk, Náměstí Přemyslovců 163, Nymburk 288 28		červenec 2014
NYMBURK - RADNICE č.p. 163 a č.p. 390 CHLAZENÍ KANCELÁŘÍ	390	technická pomoc
		14008
CHLAZENÍ		
PŮDORYS 1.N.P.	1:50	001 XX

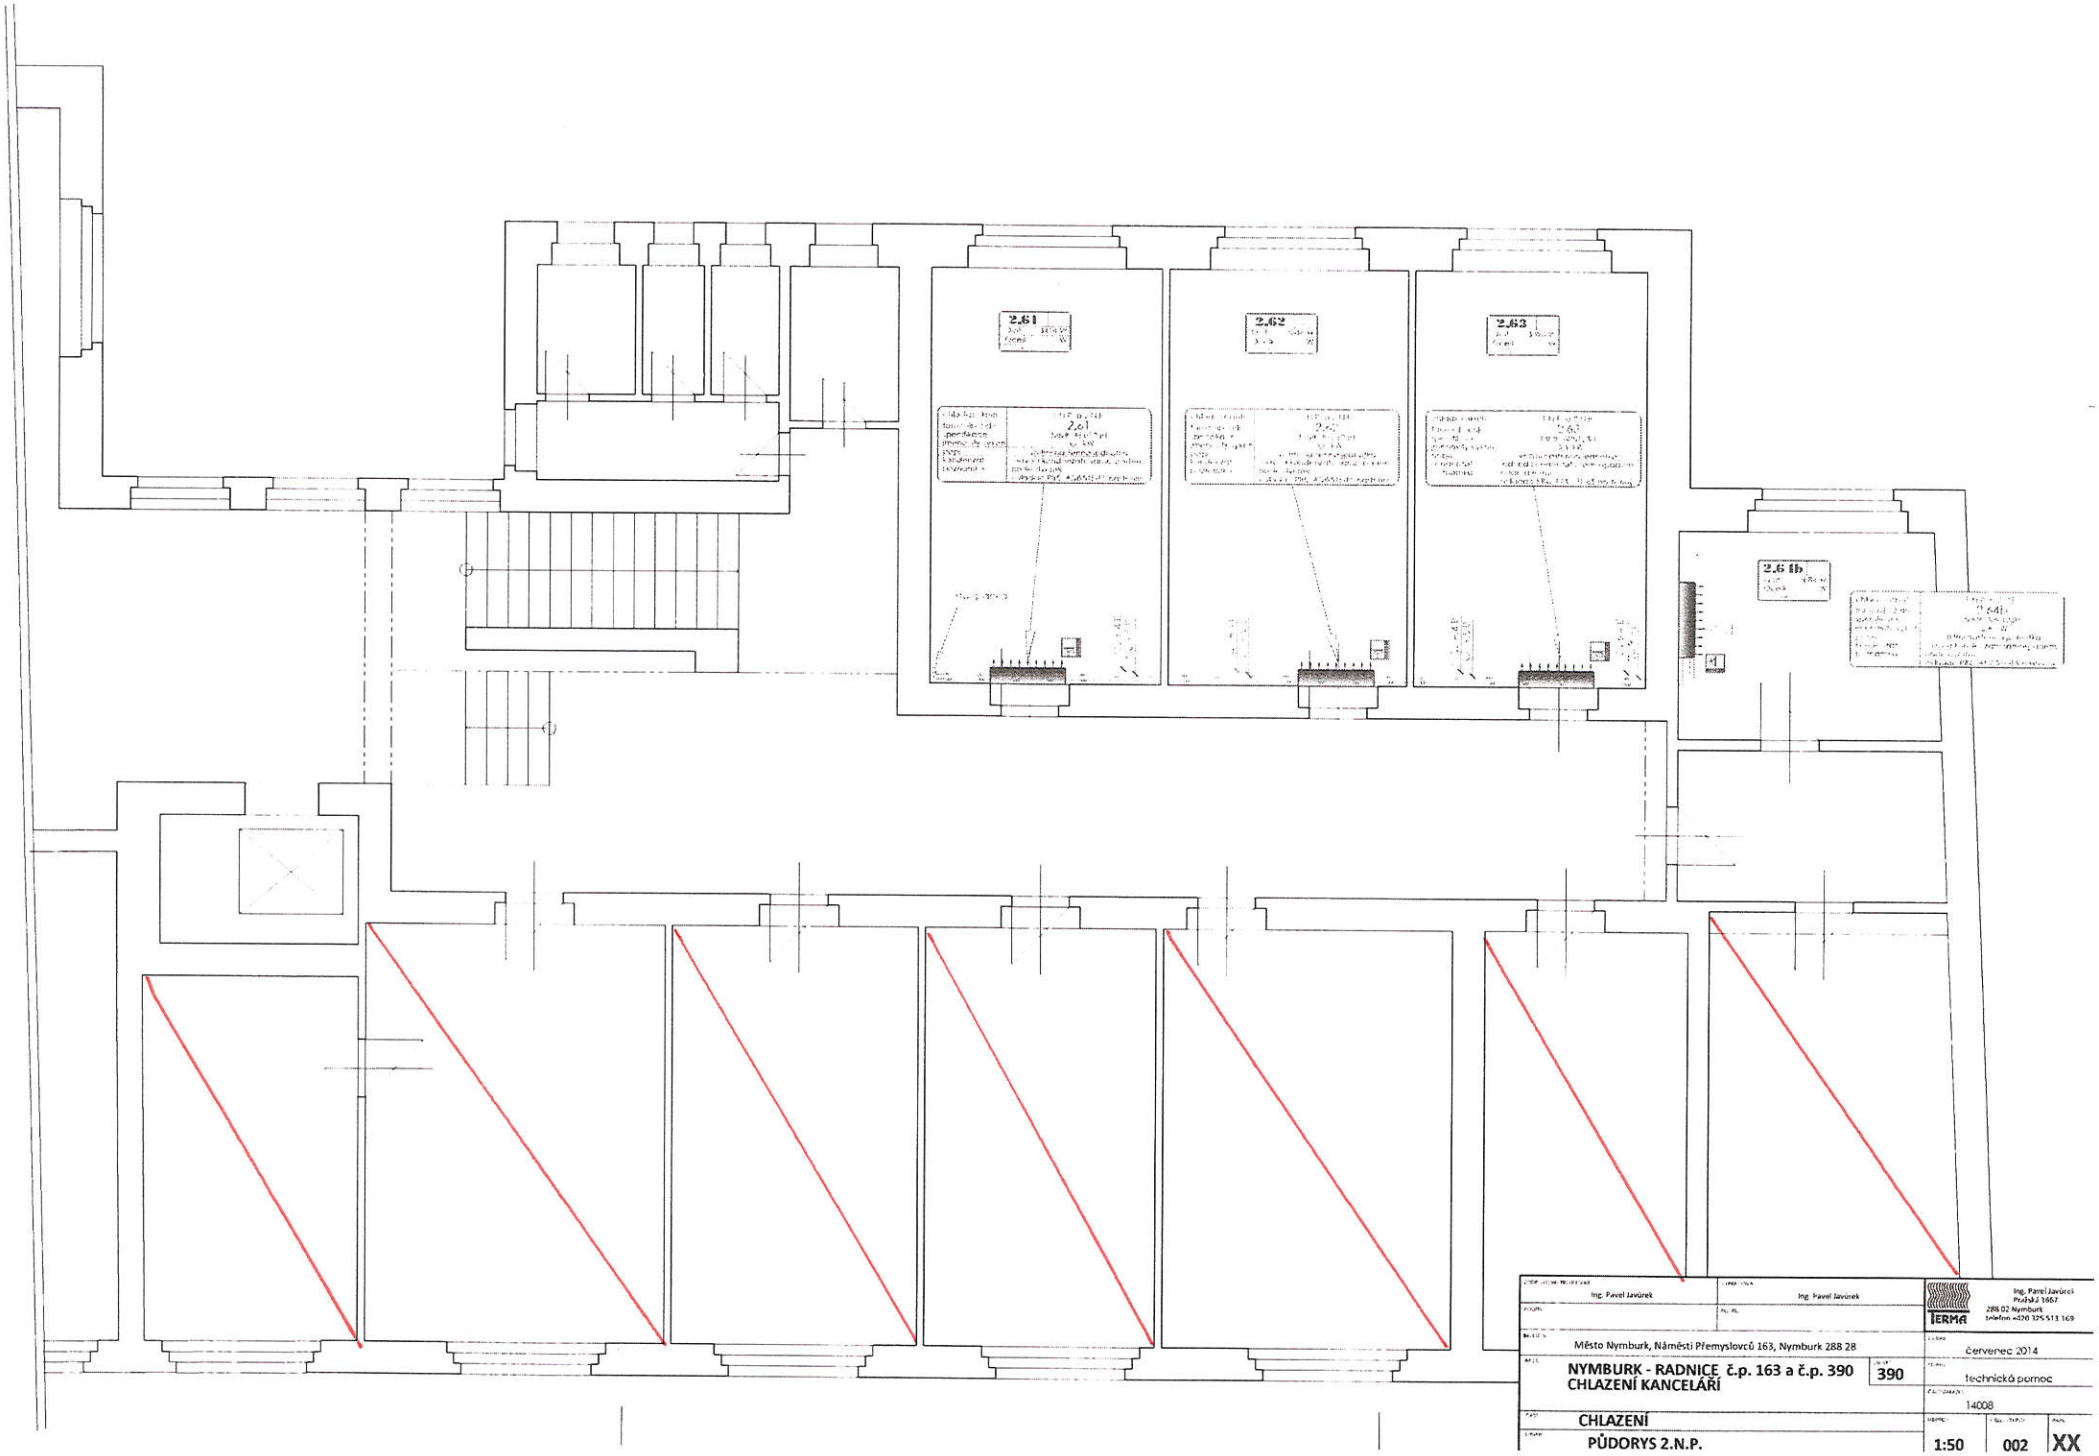

Ing. Pavel Javůrek	Ing. Pavel Javůrek	Ing. Pavel Javůrek Hudrálí 1867 288 02 Nymburk telefon +420 325 513 169
Město Nymburk, Náměstí Přemyslovců 163, Nymburk 288 28		Červenec 2014
NYMBURK - RADNICE č.p. 163 a č.p. 390 CHLAZENÍ KANCELÁŘÍ	390	technická pomoc
		14008
CHLAZENÍ		
PŮDORYS 2.N.P.		1:50 / 002 / XX

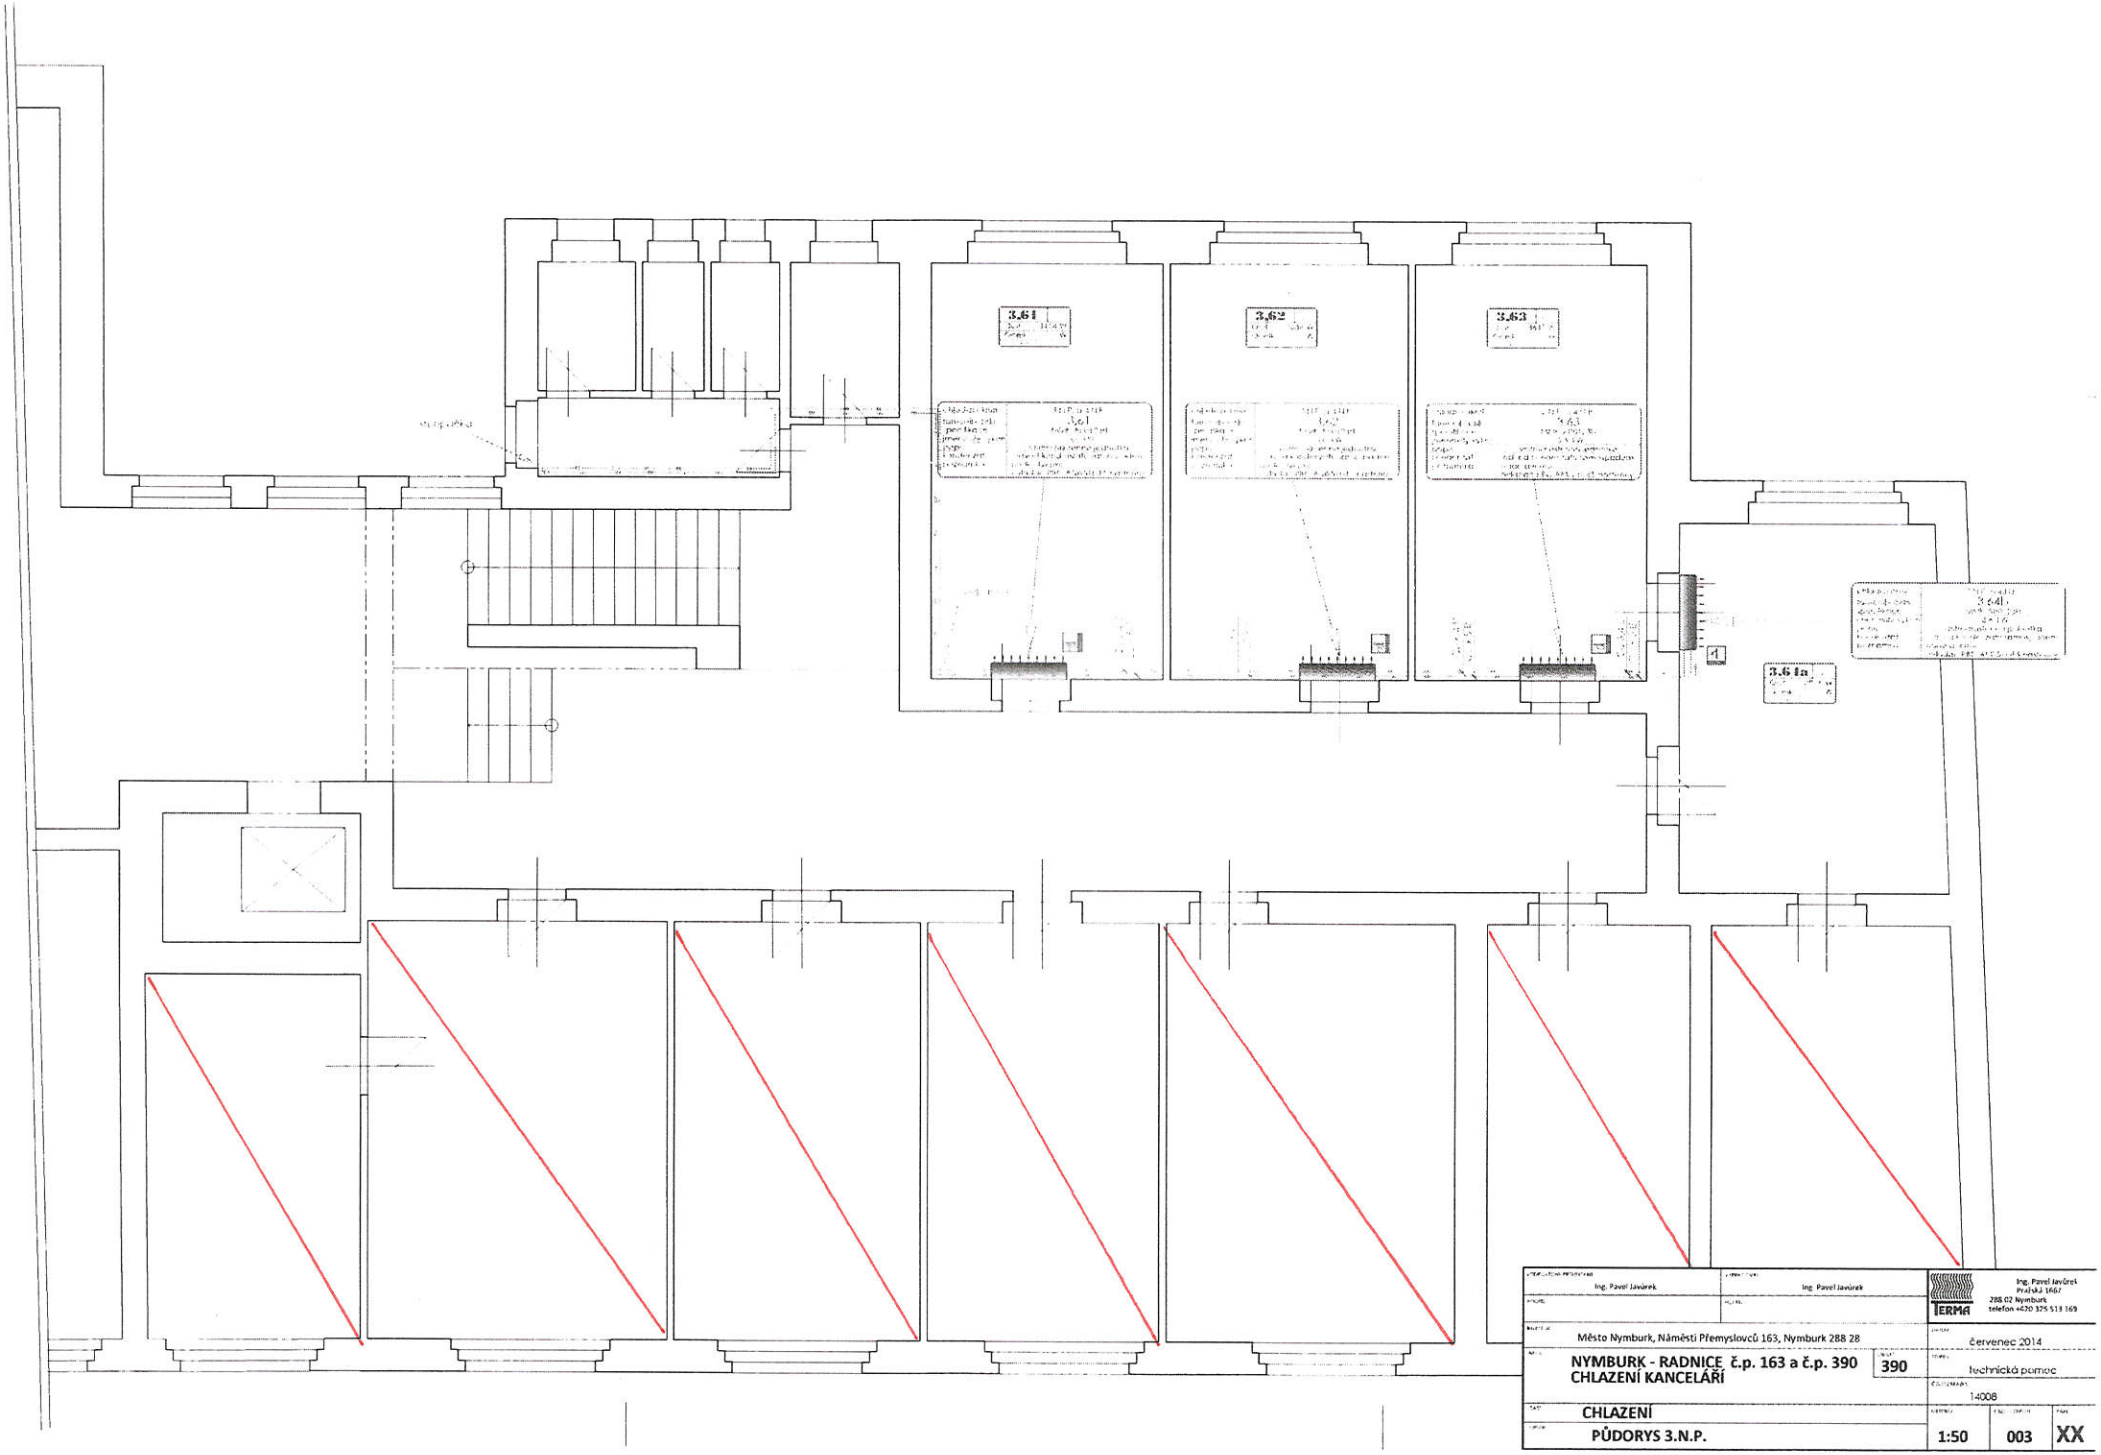

Ing. Pavel Javůrek	Ing. Pavel Javůrek	TERMA Ing. Pavel Javůrek, Pražská 1867, 288 02 Nymburk, telefon +420 325 513 169
Město Nymburk, Náměstí Přemyslovců 163, Nymburk 288 28		Červenec 2014
NYMBURK - RADNICE č.p. 163 a č.p. 390 CHLAZENÍ KANCELÁŘÍ	390	technická pomoc
		14008
CHLAZENÍ		
PŮDORYS 3.N.P.	1:50	003 XX

4.N.P

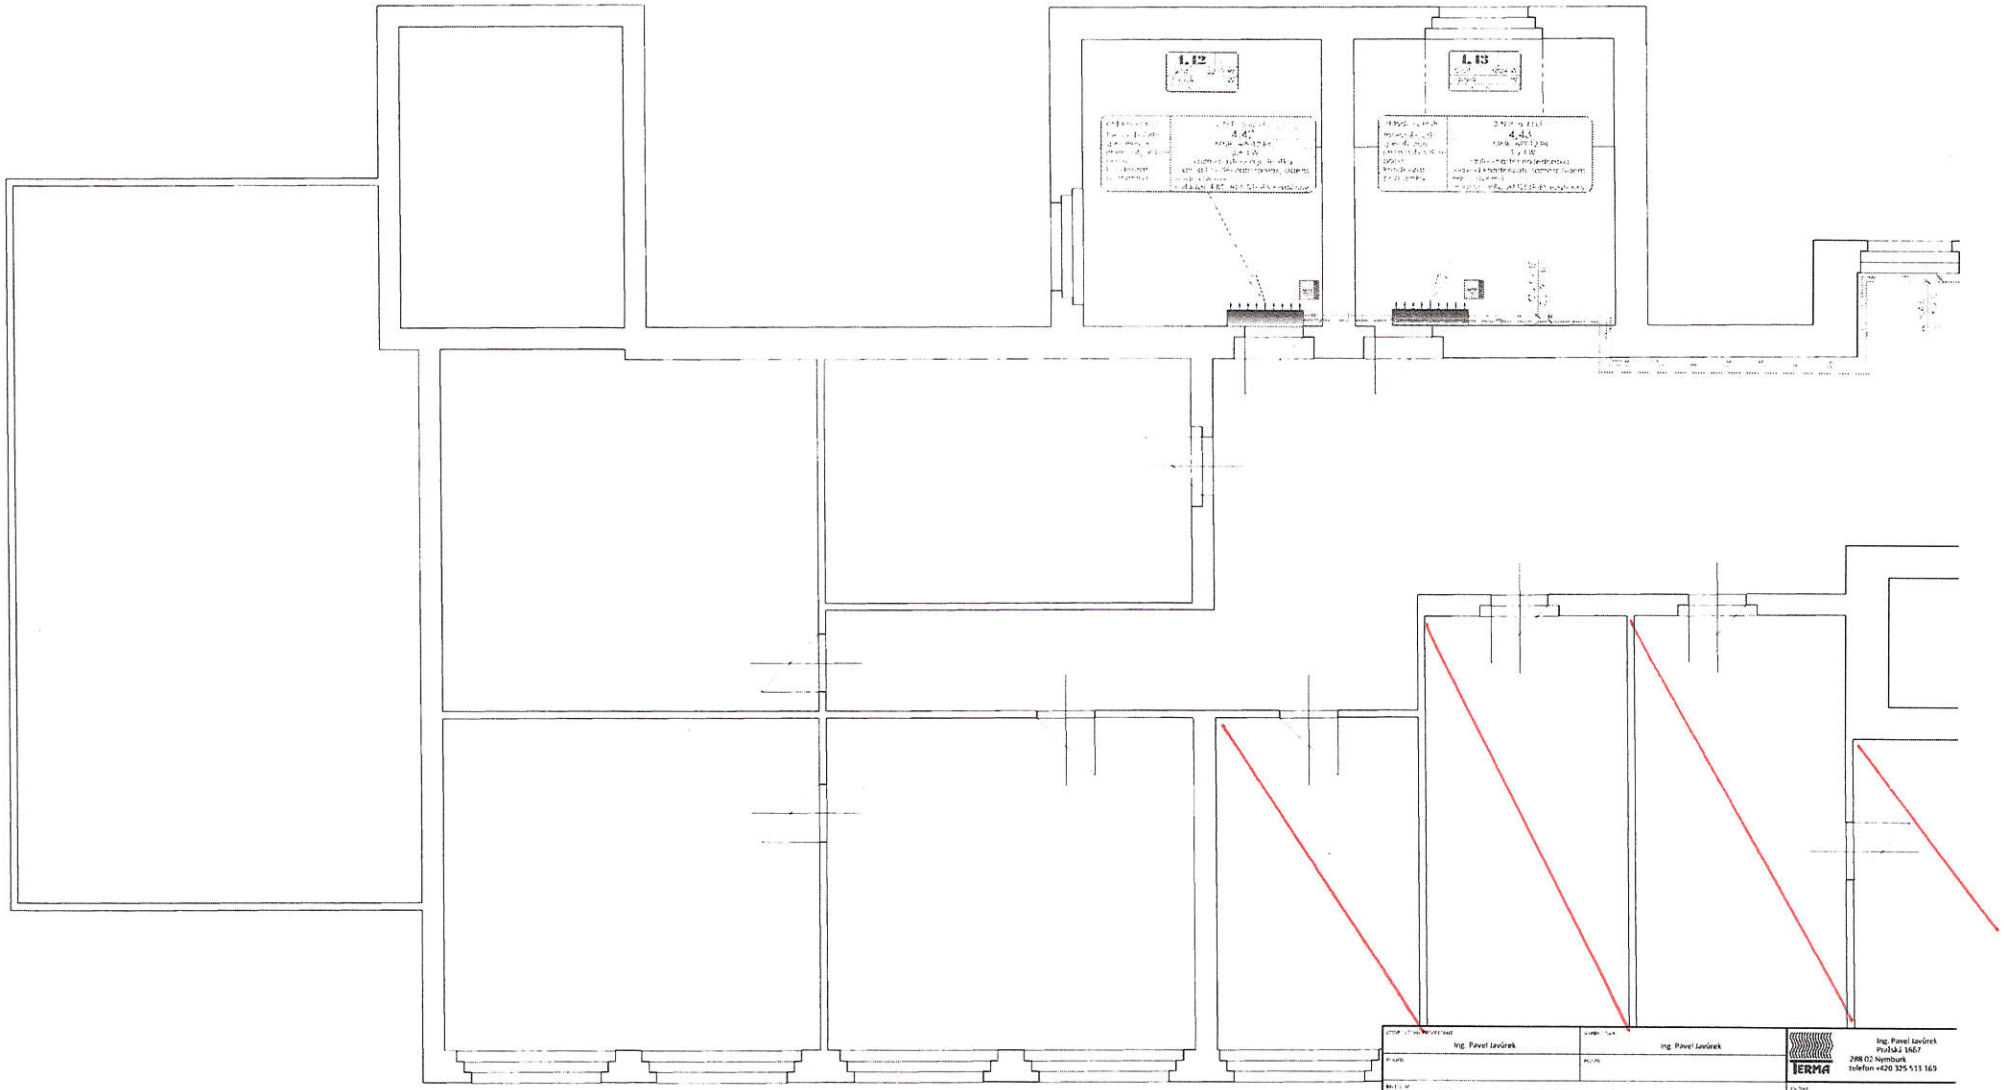

Ing. Pavel Javůrek	Ing. Pavel Javůrek	TERMA Ing. Pavel Javůrek Pražská 1667 288 02 Nymburk telefon +420 325 513 169
Město Nymburk, Náměstí Přemyslovců 163, Nymburk 288 28		červenec 2014
NYMBURK - RADNICE č.p. 163 a č.p. 390 CHLAZENÍ KANCELÁŘÍ	390	technická pomoc
		14008
CHLAZENÍ PŮDORYS 4.N.P. - východ		1:50 / 005 / XX

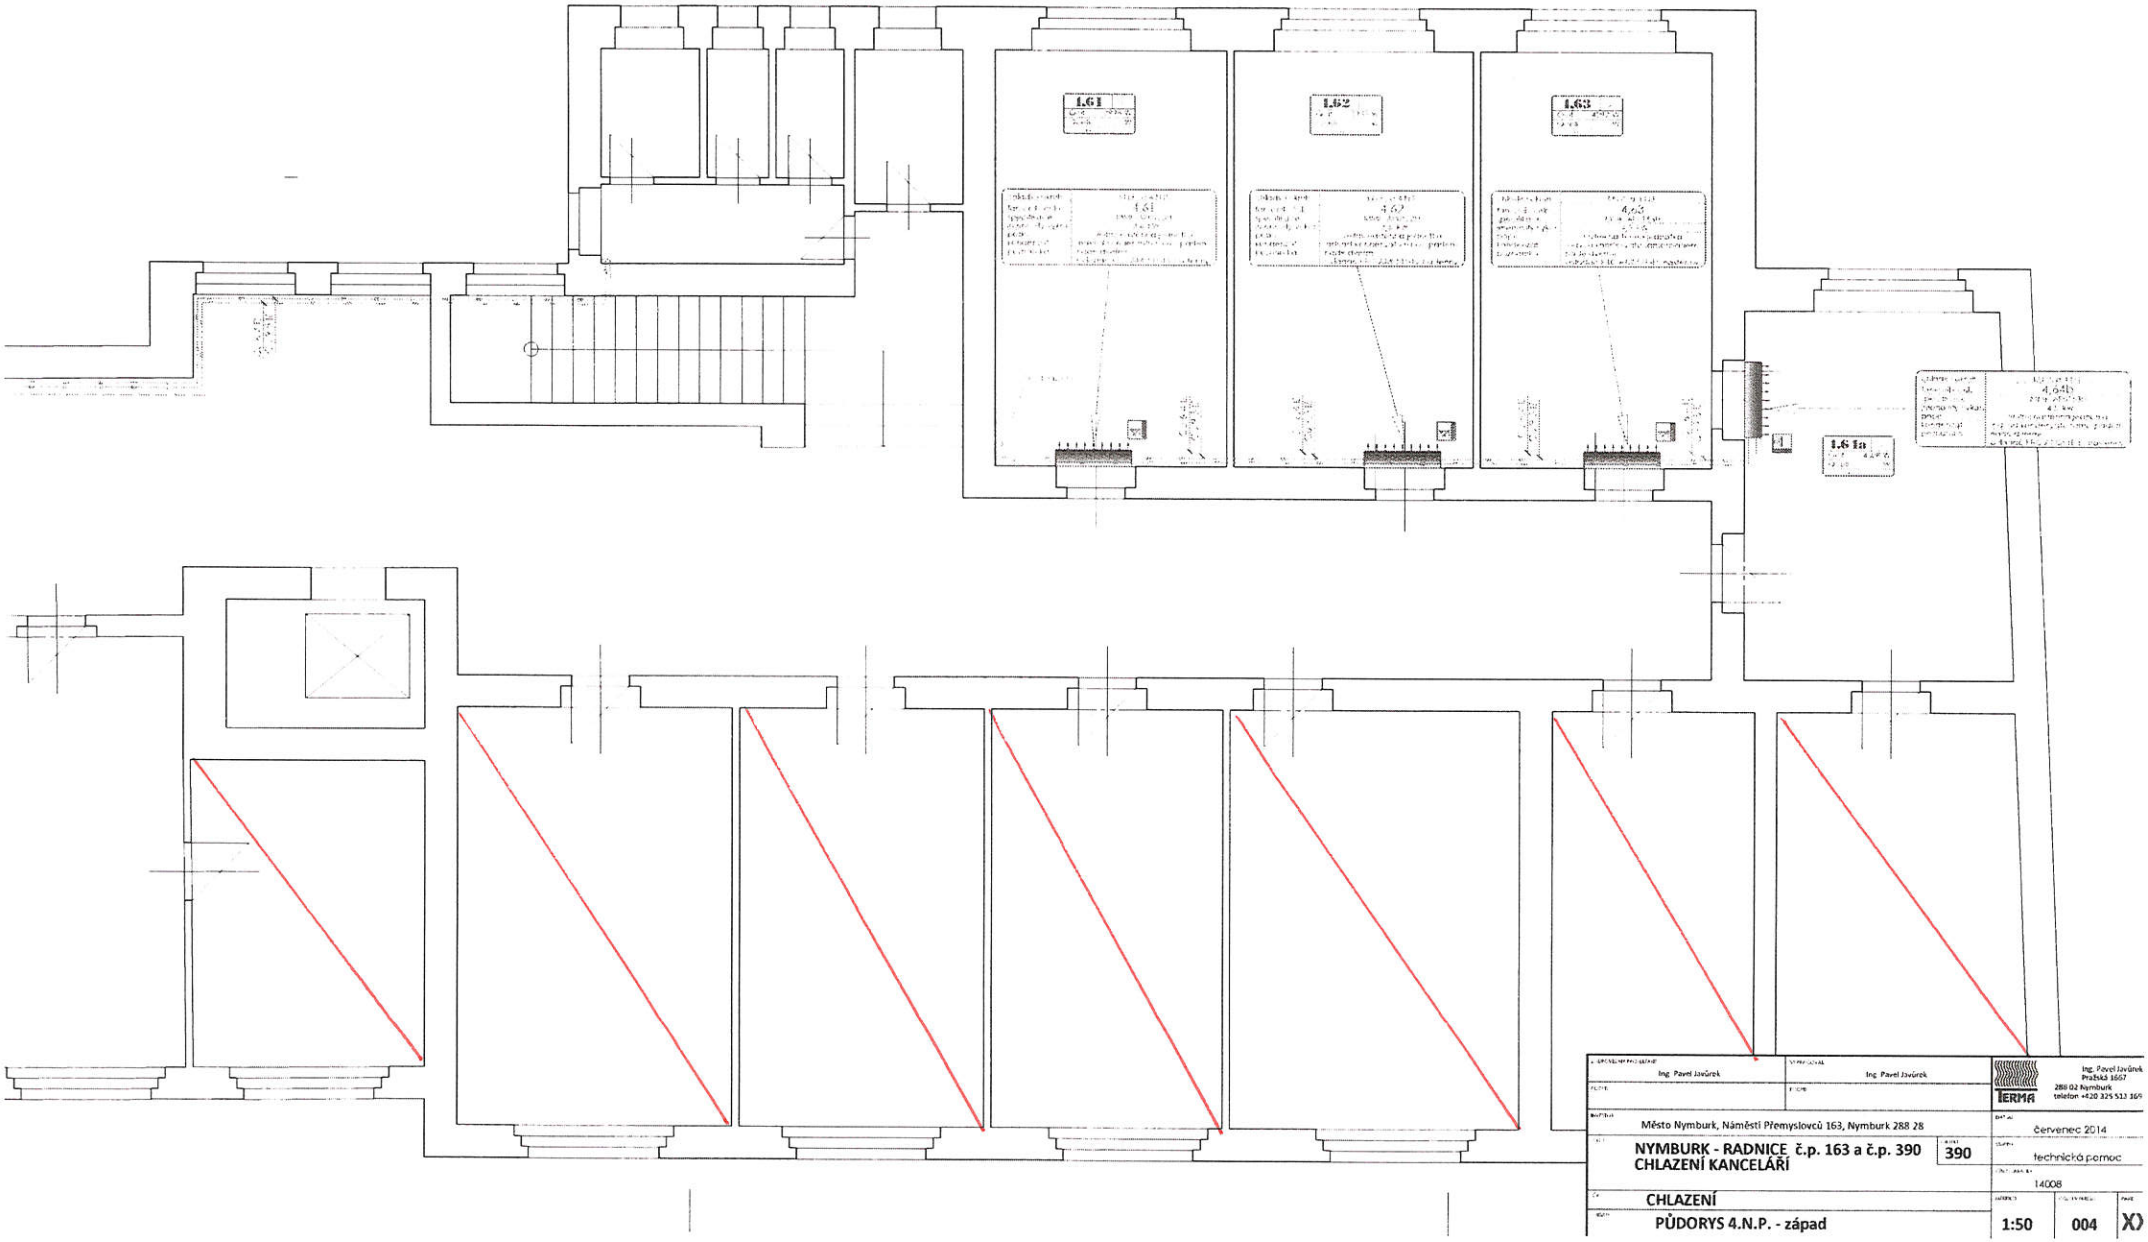

Ing. Pavel Javůrek	Ing. Pavel Javůrek	Ing. Pavel Javůrek Pražská 1667 288 02 Nymburk telefon +420 325 513 369
Město Nymburk, Náměstí Přemyslovců 163, Nymburk 288 28		červenec 2014
NYMBURK - RADNICE č.p. 163 a č.p. 390 **CHLAZENÍ KANCELÁŘÍ**	390	technická pomoc
		14008
CHLAZENÍ		
PŮDORYS 4.N.P. - západ	1:50	004