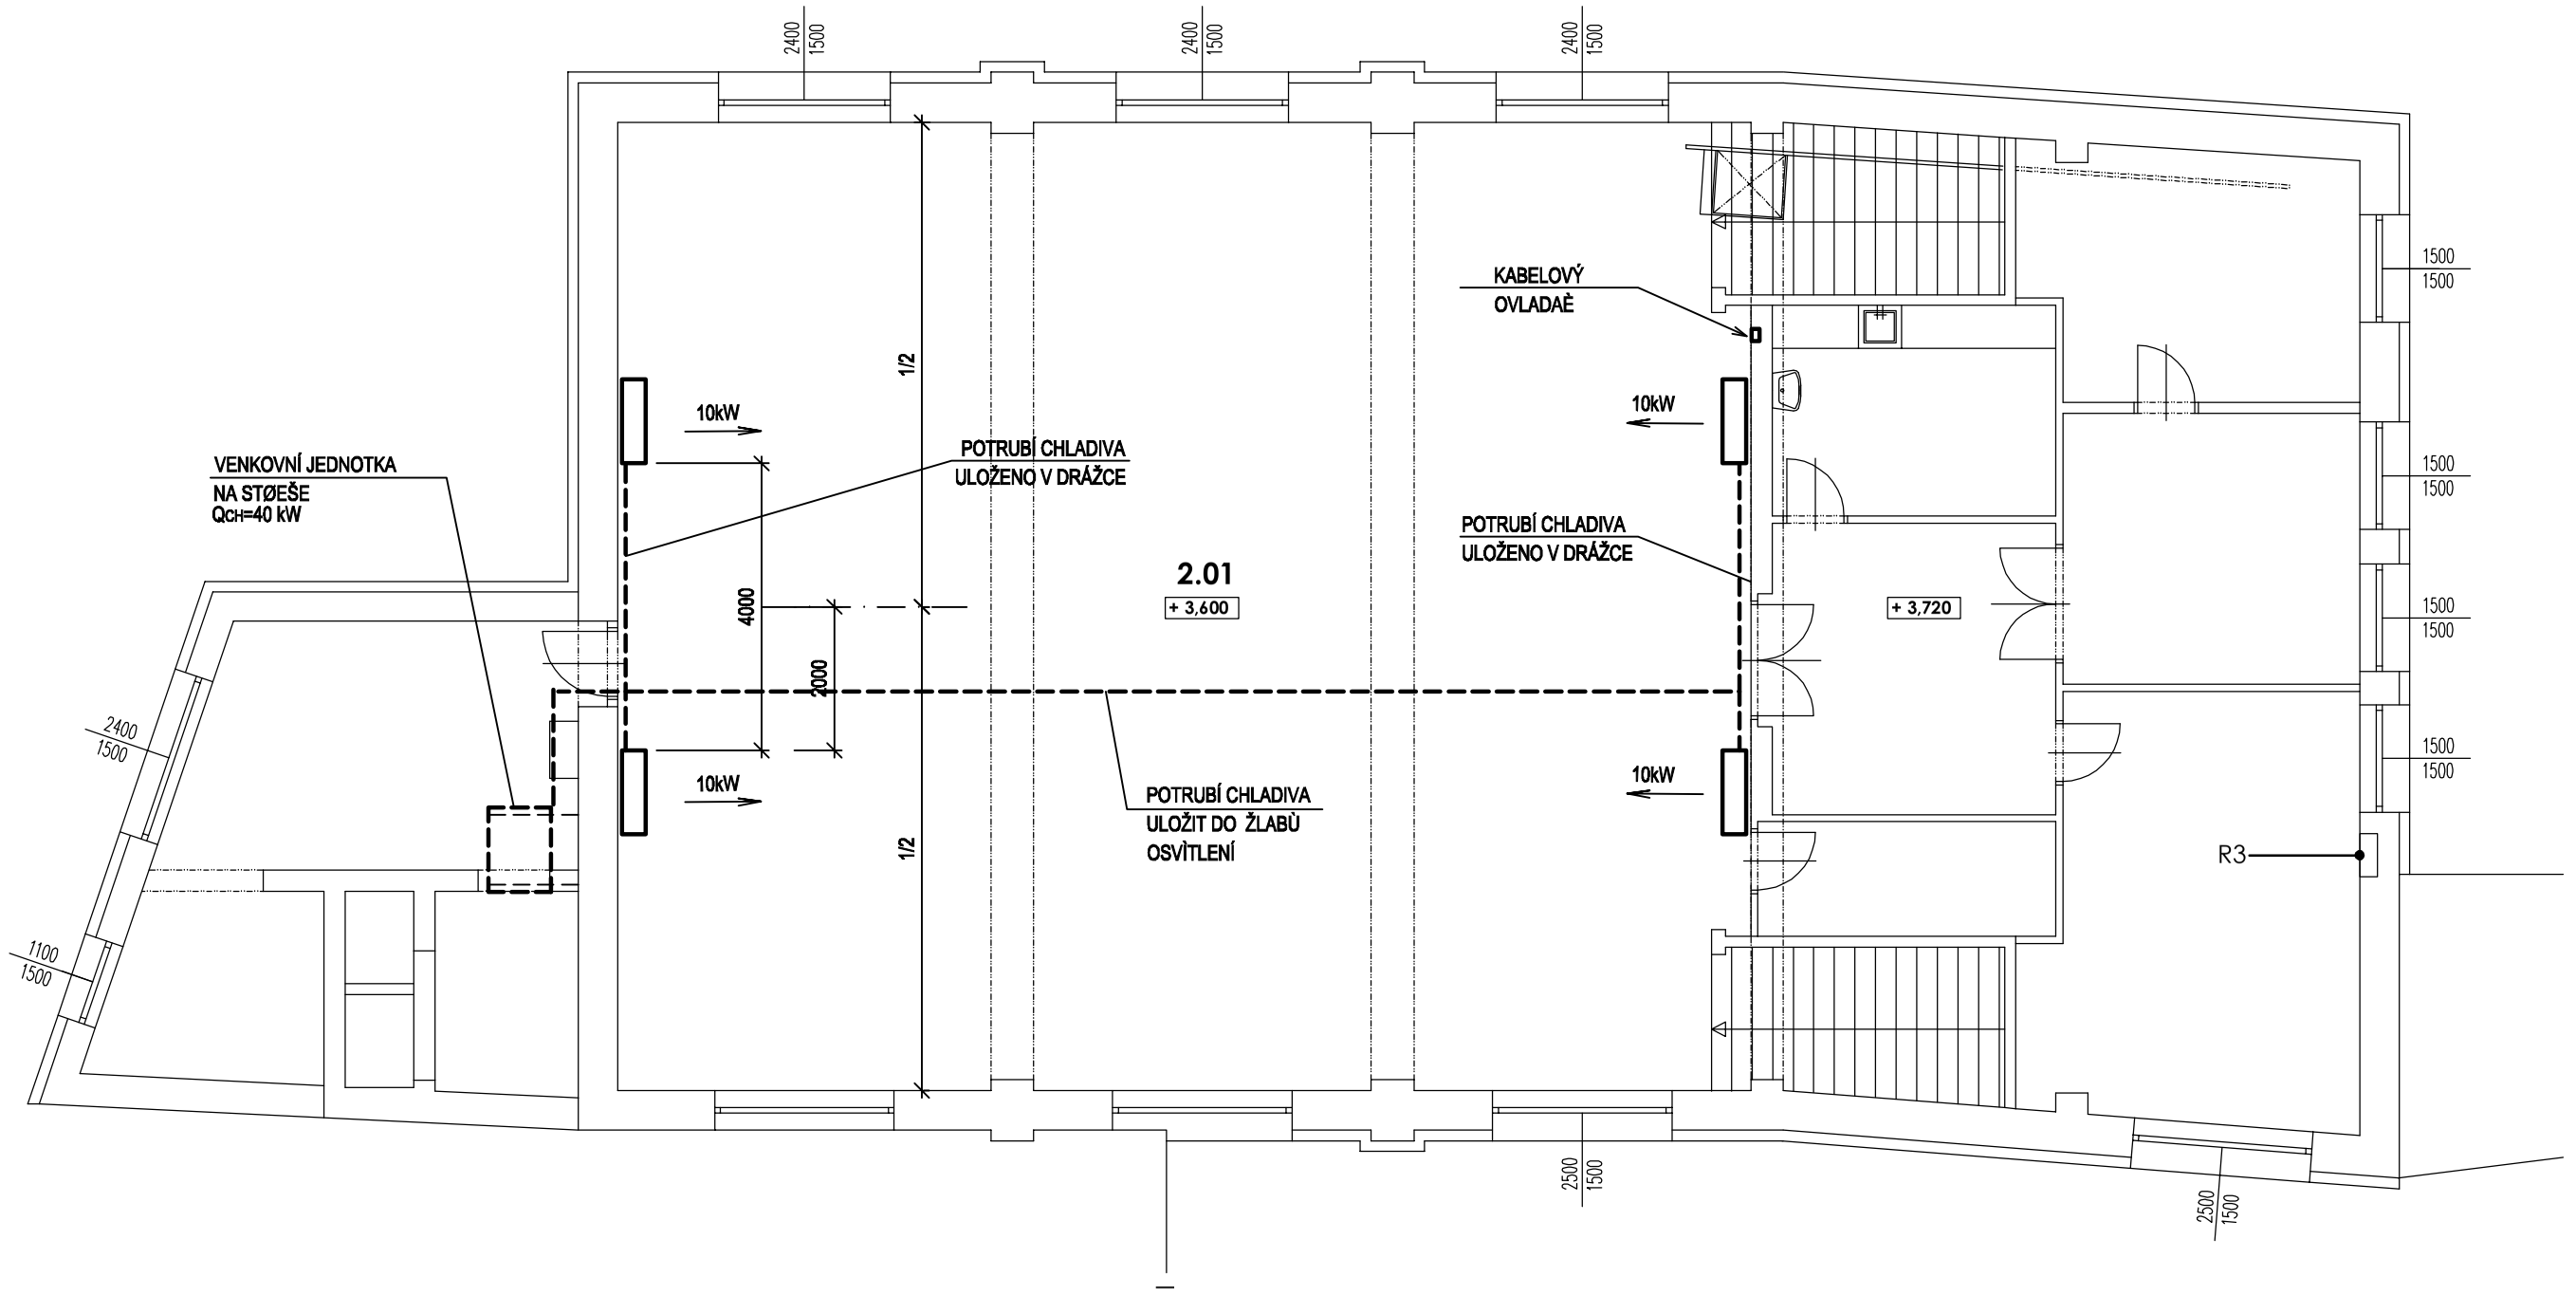

AKCE:

PROJEKTOVÁ DOKUMENTACE PRO ZADÁNÍ STAVBY

INSTALACE CHLAZENÍ VE 2.NP OBJEKTU MK NYMBURK

Městská knihovna, Palackého čp. 1749, 288 02 Nymburk

PROJEKTANT:

Ing. Vladimír Sedlecký

sídlo: Do polí 172/13, 158 00 Praha 5
prov.: Jaromírova 67, 128 00 Praha 2
IČ: 672 68 463
DIČ: CZ 6602040071
e-mail: vladimir.sedlecky@seznam.cz

INVESTOR:

Město Nymburk

Náměstí Přemyslovců 163; 288 28 Nymburk
IČ: 00239 500
DIČ: CZ00239 500
telefon: 325 501 111
e-mail: mail@meu-nbk.cz

PROJEKT ČÁSTI:

TEPROJEKT
P. ZÁRUBA
Vágnerova 2
197 00 PRAHA 9

IČ: 16098862
TEL.: 222 243 984
email: tzbvzt@mybox.cz

STUPEŇ: DZS

SLOŽKA: D.1.4.a

PARÉ Č.

DATUM: 06/2017

ZODP. PROJEKTANT ČÁSTI:

VYPRACOVAL: Pavel Záruba

SLOŽKA: TECHNIKA PROSTŘEDÍ STAVBY

CHLAZENÍ - Půdorys 2.NP

ZMĚNA:

ZMĚNA:

ZMĚNA: