


NAPOJENÍ NA STÁVAJÍCÍ POTRUBÍ ZA STÁVAJÍCÍM PLYNOMĚREM

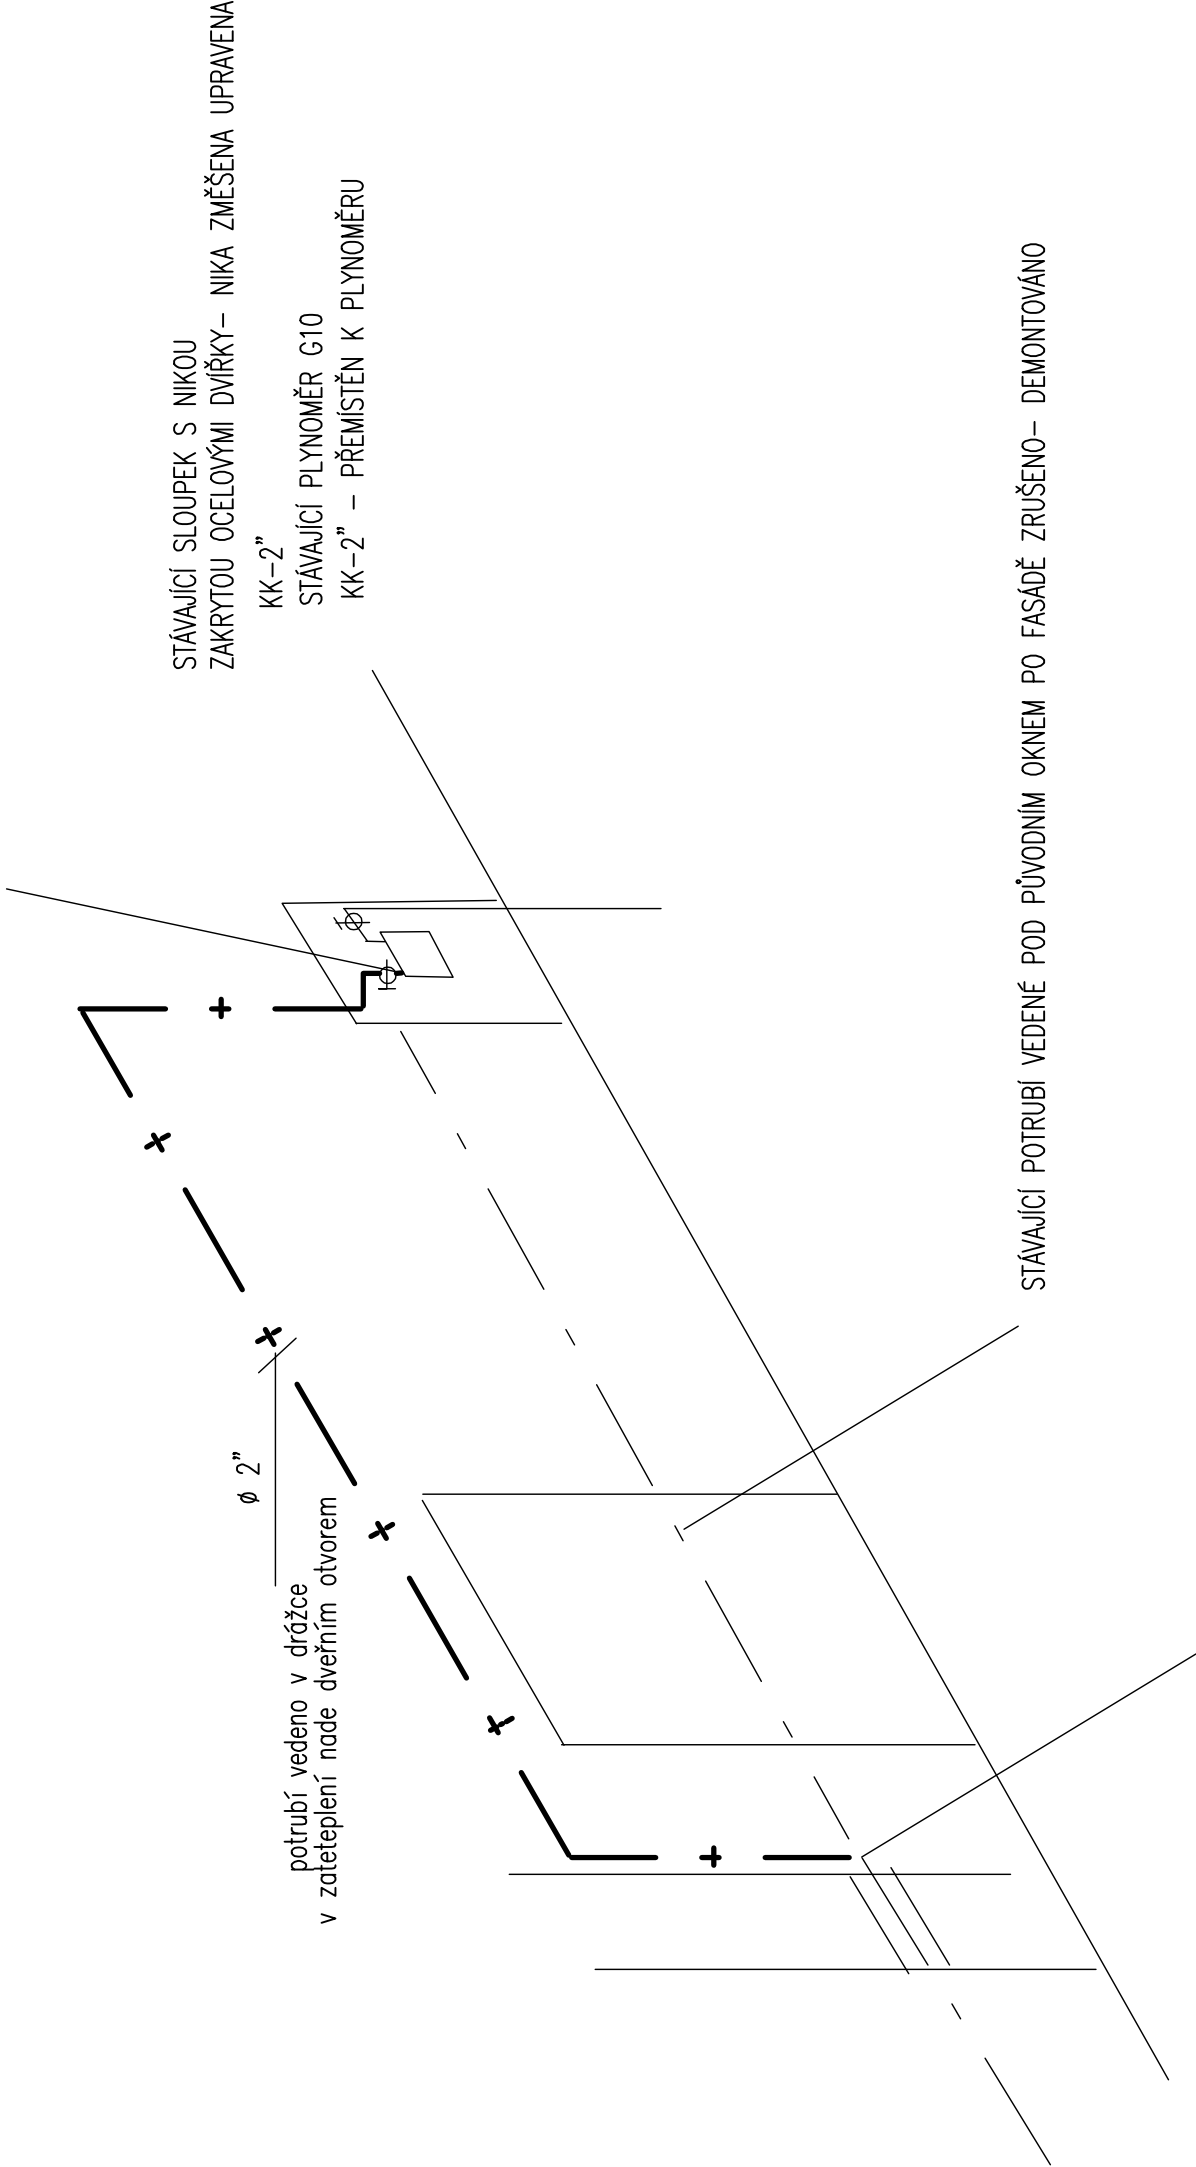

OPRAVA OPLOCENÍ A DVORKU

AKCE:		PROJEKTOVÝ STUPEŇ:	
ZATEPLENÍ FASÁD A STŘECHY		DZS	
Městská knihovna, Palackého čp. 1749, 288 02 Nymburk			
INVESTOR:		AUTORIZAČNÍ RAZÍTKO:	
Město Nymburk			
Náměstí Přemyslovců 163, Nymburk			
IČ: 00239 500			
DIČ: CZ00239 500			
telefon: 325 501 111			
e-mail: mail@meu-nbk.cz			
PROJEKTANT:		PARÉ Č.:	
Ing. Vladimír Sedlecký			
Do polí 172/13, 158 00 Praha 5			
Jaromírova 67, 128 00 Praha 2			
IČ: 672 68 463			
DIČ: CZ 66020-0071			
telefon: 222 540 353			
e-mail: vladimir.sedlecky@saznam.cz			
AUTOR NÁVRHU:		SLOŽKA:	
Ing. Vladimír Sedlecký		D1.4 c	
ZODP. PROJEKT.:		V.Č.:	
Ing. Zuzana Soukalová		2	
VYPRACOVAL:		ČÁST DOKUMENTACE:	
Ing. Zuzana Soukalová		PLYNOFIKACE	
VÝKRES:			
IZOMETRIE PLYNU			