ÚZEMÍ
POVRCH ÚZEMÍ
PARCELY
VZDÁLENOST ŠACHET
NÁZVY ŠACHET

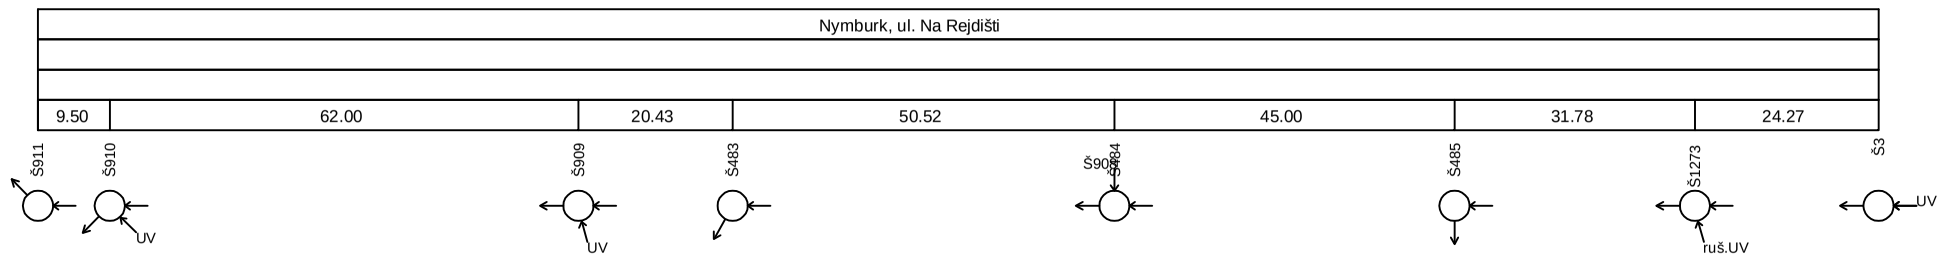

LEGENDA:
1) -9.47 - 9.50
2) -1.00 - -1.00
3) -1.00 - 0.00

PODÉLNÝ PROFIL STOKY S2

MĚŘÍTKO 1:1000 / 1:100

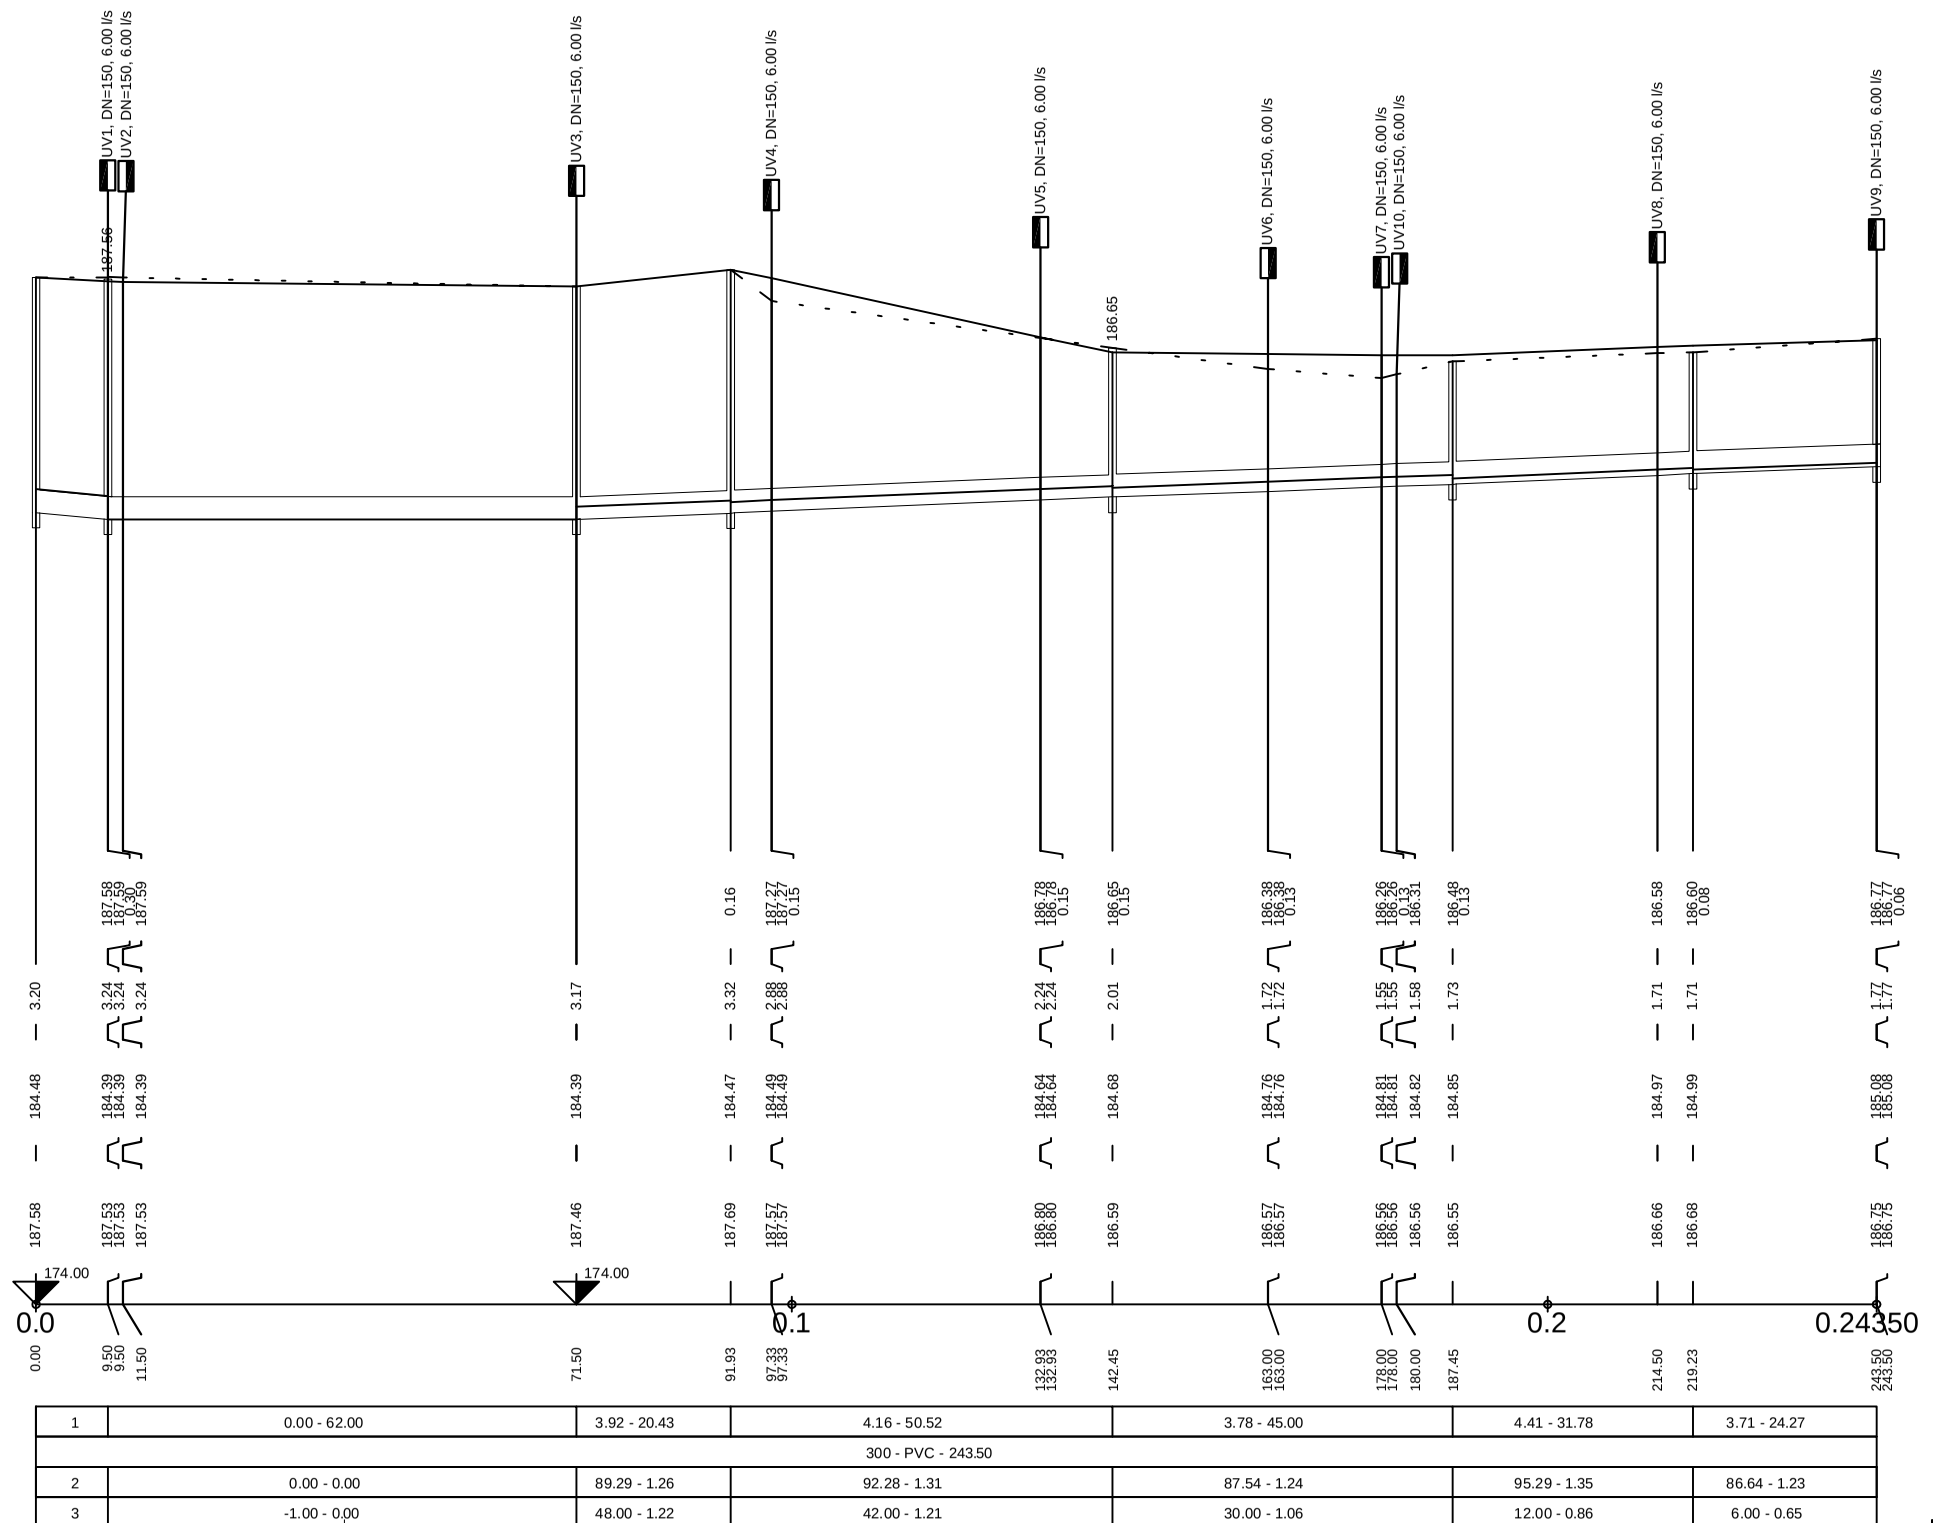

SKLON [promile] - DÉLKA [m]
DN [mm] - MATERIÁL - DÉLKA [m]
KAPACITA [l/s] - RYCHLOST [m/s] (dle: Colebrook)
NAVR.PRUTOK [l/s] - RYCHLOST [m/s]

1	0.00 - 62.00	3.92 - 20.43	4.16 - 50.52	3.78 - 45.00	4.41 - 31.78	3.71 - 24.27
	300 - PVC - 243.50					
2	0.00 - 0.00	89.29 - 1.26	92.28 - 1.31	87.54 - 1.24	95.29 - 1.35	86.64 - 1.23
3	-1.00 - 0.00	48.00 - 1.22	42.00 - 1.21	30.00 - 1.06	12.00 - 0.86	6.00 - 0.65

TaK Architects s.r.o.
Hollarovo náměstí 2, 130 00 Praha 3
T +420 272 730 714, E info@tak2002.cz

Zpracovatel části Special designer	IKKO Hradec Králové, s.r.o. Bratří Štefanů 238/55 500 03 Hradec Králové T: +420 495 219 051 E: ikko@ikko.cz	Výškový systém Attitude system	B. p. v.
Akce Project	**Rekonstrukce ulice Na Rejdišti** Nymburk, Na Rejdišti		
Investor Client	**Město Nymburk** Náměstí Přemyslovců 163/20, 288 02, Nymburk		
Obsah Description	**Podélný profil stávající stoky S2**		
Profesní část Specialization	D.2.4. ZTI	Stupeň Stage	ZSPD
Kontroloval Checked by	Ing. Bohuslav Kouba	Vedoucí projektu Project leader	Ing. arch. M. Kurfürstová
Vypracoval Elaborated by	Petr Holub, DiS.	Měřítko Scale	1:1000/1:100
Datum Date	20.3.2018	Počet formátů A4 Dimensions in A4	3
Číslo výkresu No.	**D.2.4.05**	Revize ozn. Revision No.	..

Č. paré
Set No.

Výkres (zpráva) je vlastnictvím společnosti TaK Architects, s.r.o. a je platný pouze za předpokladu, že se jedná o autorizovanou kopii nebo její výřez, případně o kopii nebo výřez pořízený na základě písemné dohody mezi společností TaK Architects, s.r.o. a jiným subjektem.

This drawing (report) is the property of TaK Architects company. Copying and disclosing is reserved. The drawing (report) is valid only if it is an authorised copy or a part of the authorised copy or if it is issued by written consent of TaK Architects company.