



ÚZEMÍ  
POVRCH ÚZEMÍ  
PARCELY  
VZDÁLENOST ŠACHET  
NÁZVY ŠACHET

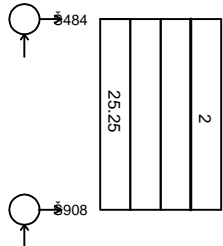

LEGENDA:  
1) 300 - PVC - 25.25  
2) Nymburk, ul. Na Rejdišti

## PODÉLNÝ PROFIL STÁVAJÍCÍ STOKY S3

MĚŘÍTKO 1:1000 / 1:100

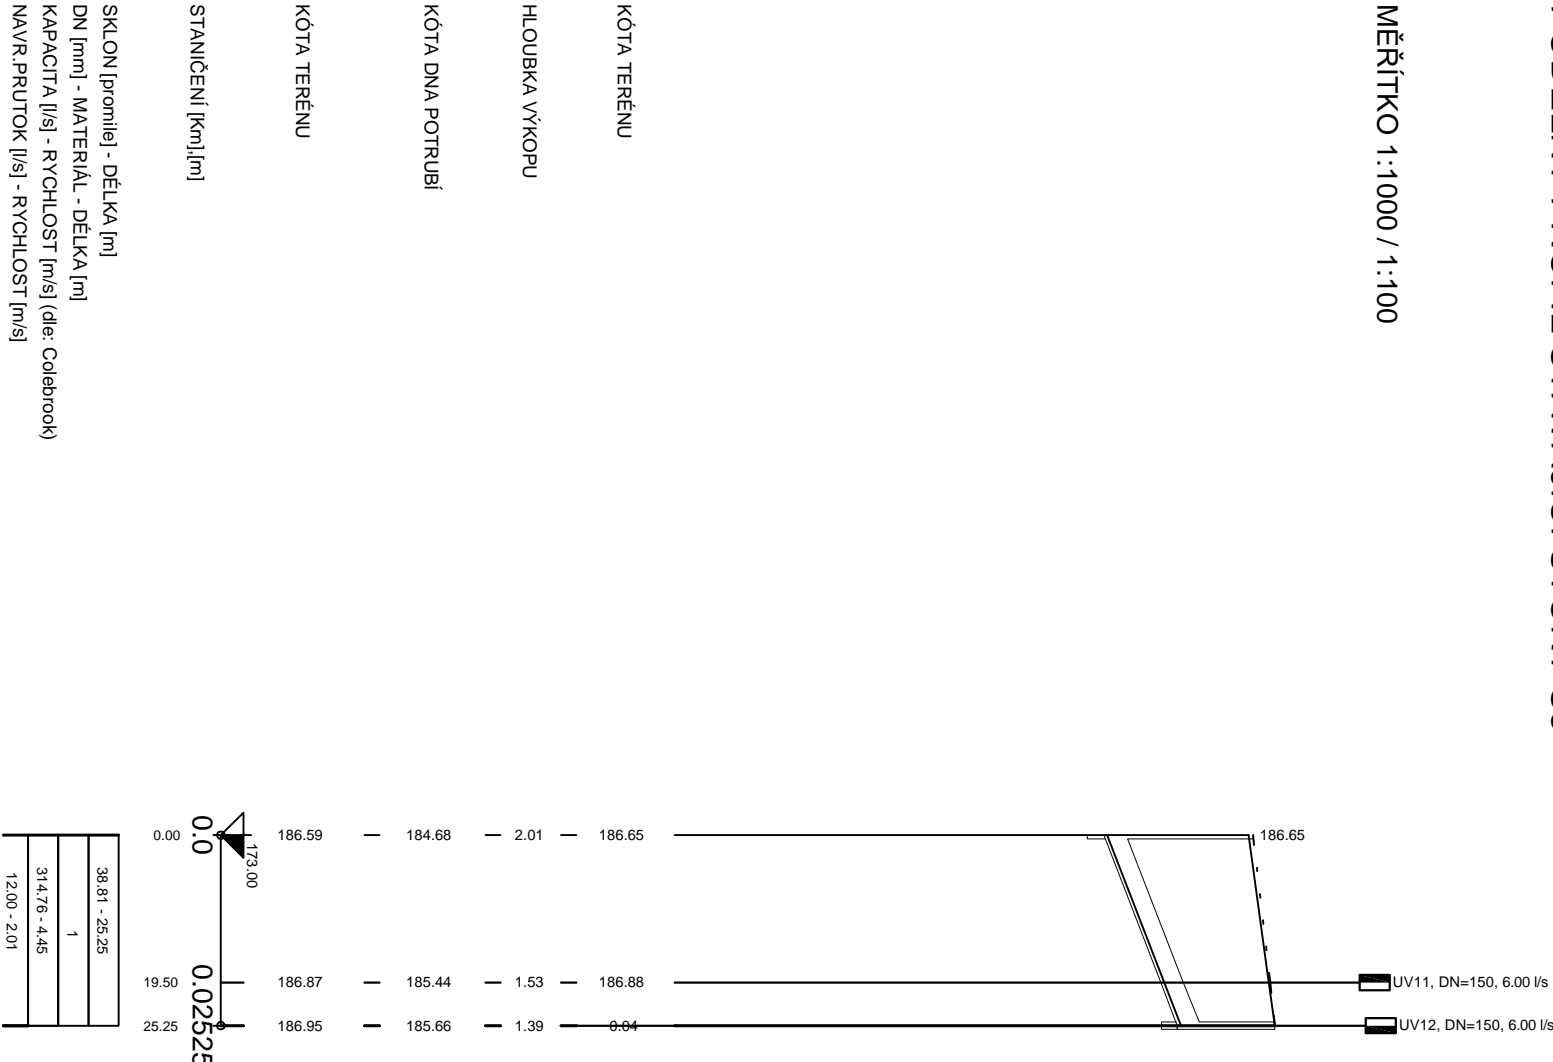




**Tak Architects s.r.o.**  
Hollarovo náměstí 2, 130 00 Praha 3  
T +420 272 730 714, E info@tak2002.cz

Zpracovatel částí  
Special designer

IKKO Hradec Králové, s.r.o.  
Bratří Štefanů 238/55  
500 03 Hradec Králové  
T: +420 495 219 051  
E: ikko@ikko.cz

Výškový systém  
Attitude system

B. p. v.



Akce  
Project

**Rekonstrukce ulice Na Rejdišti**  
Nymburk, Na Rejdišti

Investor  
Client

**Město Nymburk**  
Náměstí Přemyslovců 163/20, 288 02, Nymburk

Podélný profil stávající stoky S3			
Obsah Description			
Profesní část Specialization	D.2.4. ZTI	Stupeň Stage	ZSPD
Kontroloval Checked by	Ing. Bohuslav Kouba	Vedoucí projektu Project leader	Ing. arch. M. Kurfürstová
Vypracoval Elaborated by	Petr Holub, DiS.	Měřítko Scale	1:1000/1:100
Datum Date	20.3.2018	Počet formátů A4 Dimensions in A4	2
		Č. paré Set No.	

Výkres (zpráva) je vlastnictvím společnosti Tak Architects, s.r.o. a je platný pouze za předpokladu, že se jedná o autorizovanou kopii nebo její výřez, případně o kopii nebo výřez, potřízený na základě písemné dohody mezi společností Tak Architects, s.r.o. a jiným subjektem.

This drawing (report) is the property of Tak Architects company. Copying and disking is reserved. The drawing (report) is valid only if it is an authorised copy or a part of the authorised copy or if it is issued by written consent of Tak Architects company.