


SKLONOVÉ POMĚRY

VÝŠKA TERÉNU

SROVNÁVACÍ ROVINA

KILOMETR

SMĚROVÉ POMĚRY

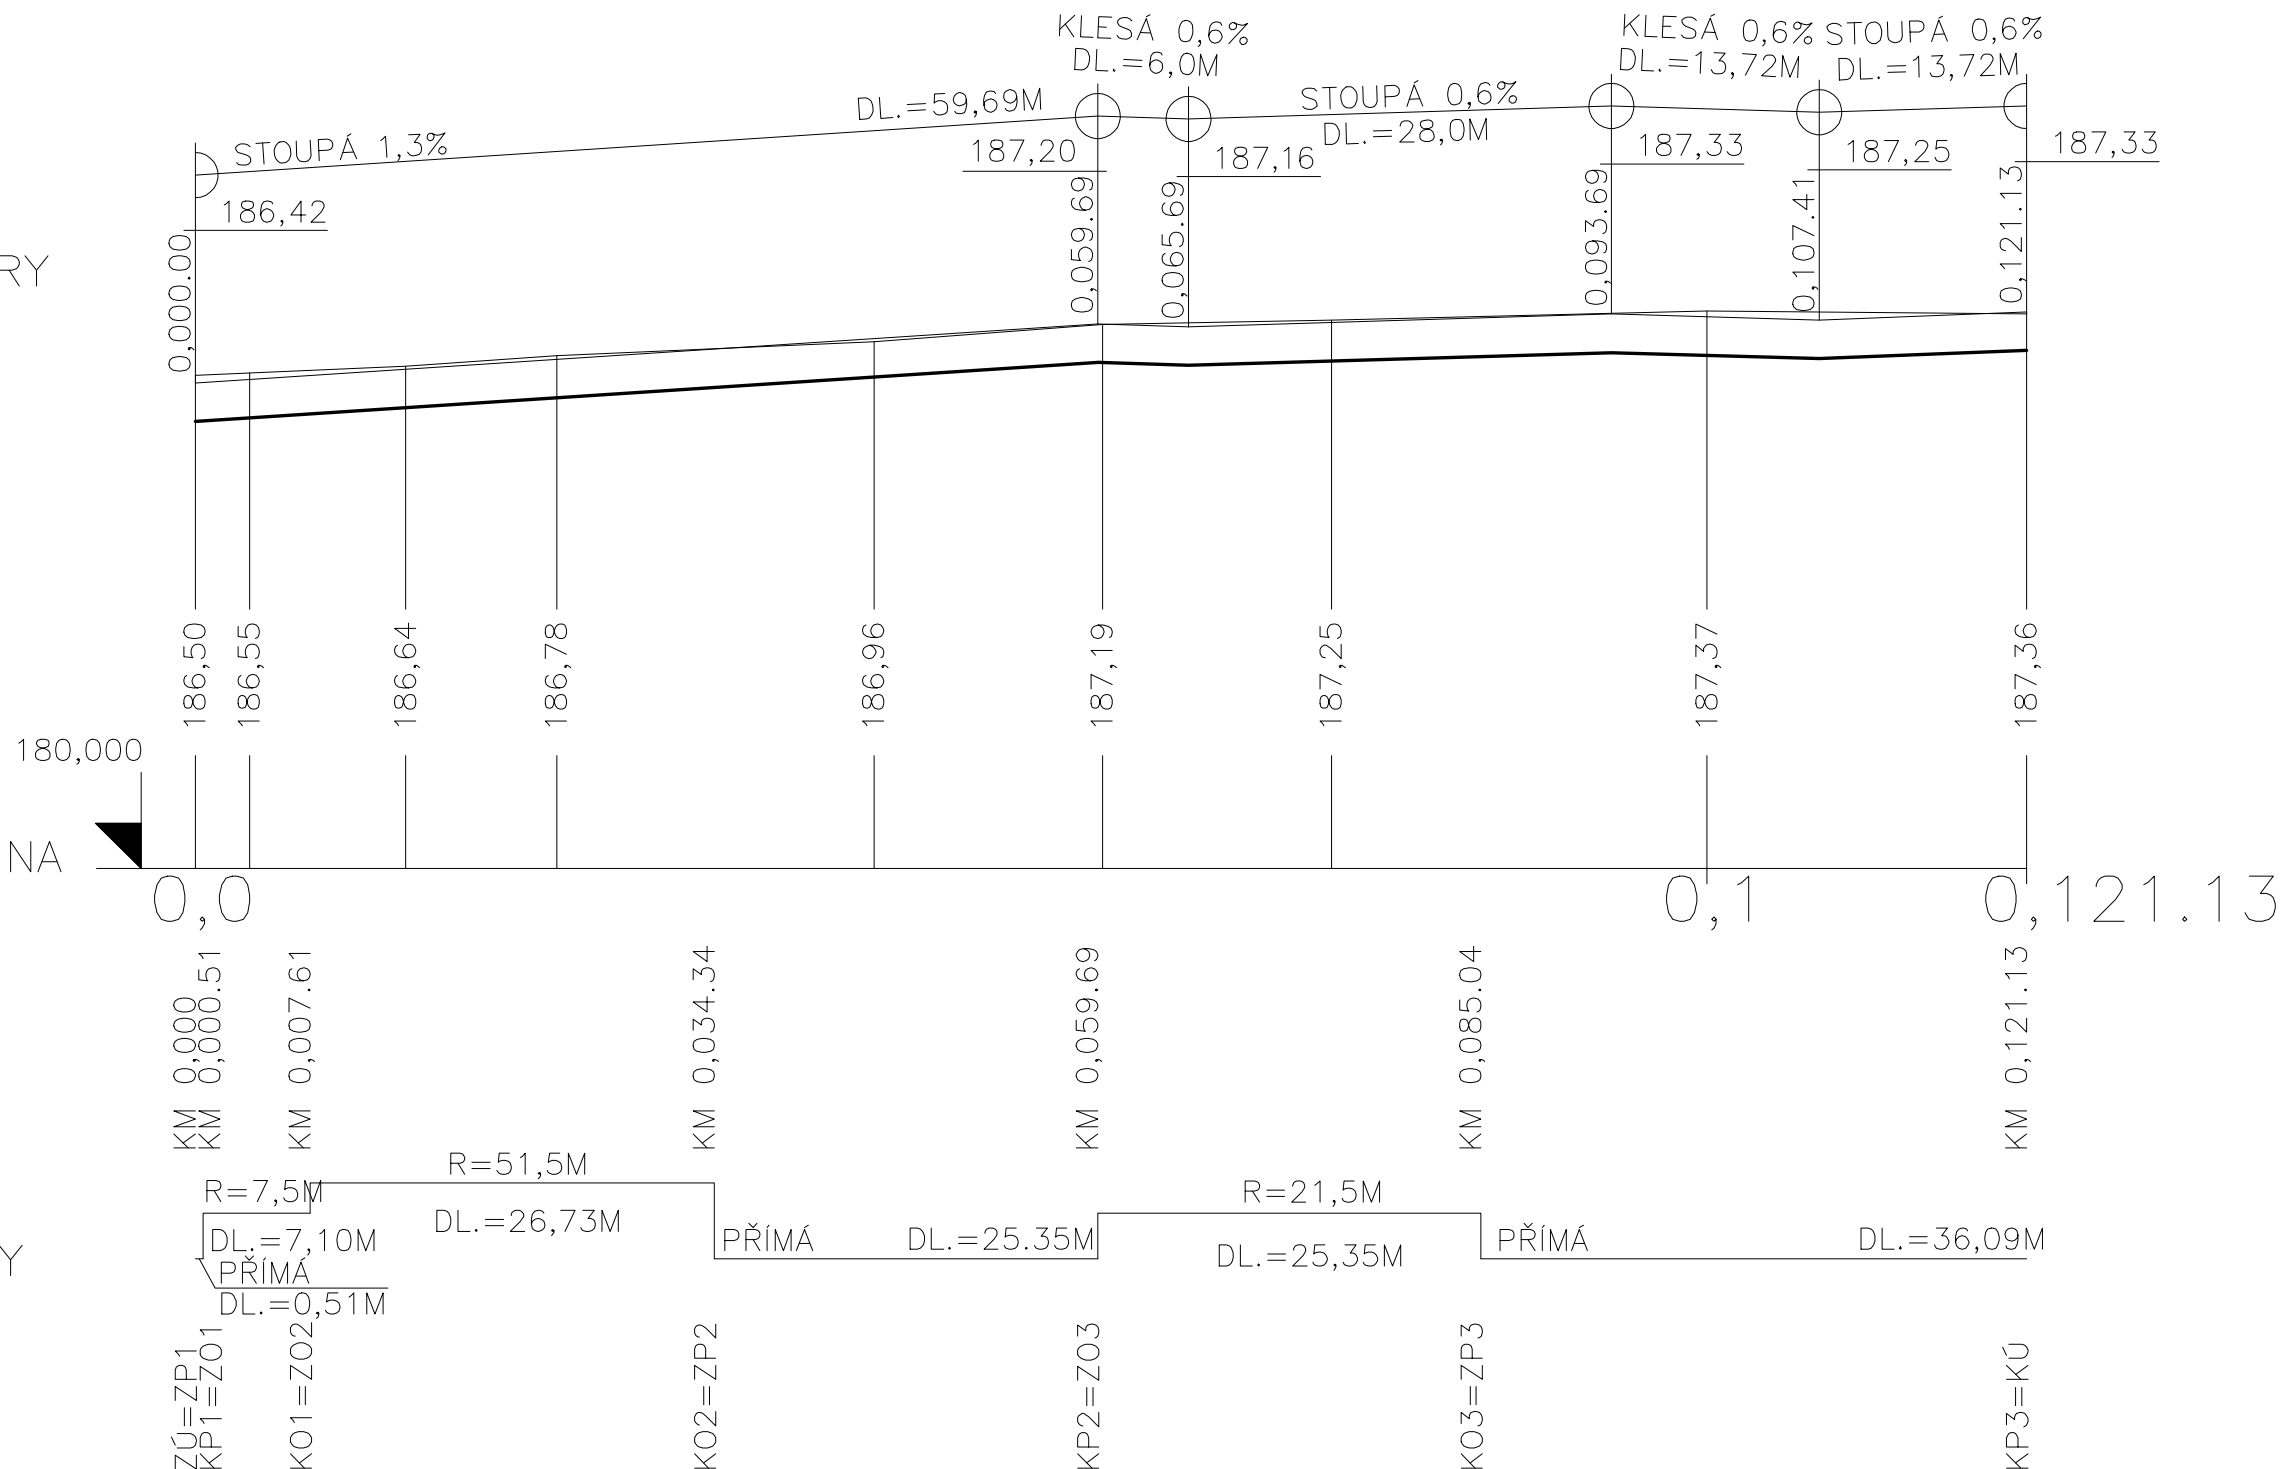

VÝŠKOVÝ SYSTÉM: Bpv

ZODPOVĚDNÝ PROJEKTANT: ST. STEJSKAL	VYPRACOVAL: ST. STEJSKAL Bc. T. KOHOUT
--	--

OBJEDNATEL: MĚSTO NYMBURK

AKCE:  
**REKONSTRUKCE ULICE NA REJDIŠTI  
NYMBURK, NA REJDIŠTI  
D.2.1 DOPRAVNÍ ČÁST**

PŘÍLOHA: **PODÉLNÝ PROFIL - ÚSEK B**

<b>STANISLAV STEJSKAL</b> <b>DOPRAVNÍ PROJEKCE</b> 224 819 390 05 Náměstí Kálvody 22 100 06 077 DIČ: CZ 30321419 tel: 485 487 030 e-mail: s.stejskal@seznam.cz www: dp-stejskal.net/realizace	
ZAK.ČÍSLO	1012
DRUH PD	DPS
DATUM	03/2018
POČET A4	2
MĚŘÍTKO	1:500/100
ČÍSLO PŘÍLOHY	<b>5</b>