


PŘÍČNÝ ŘEZ C-C

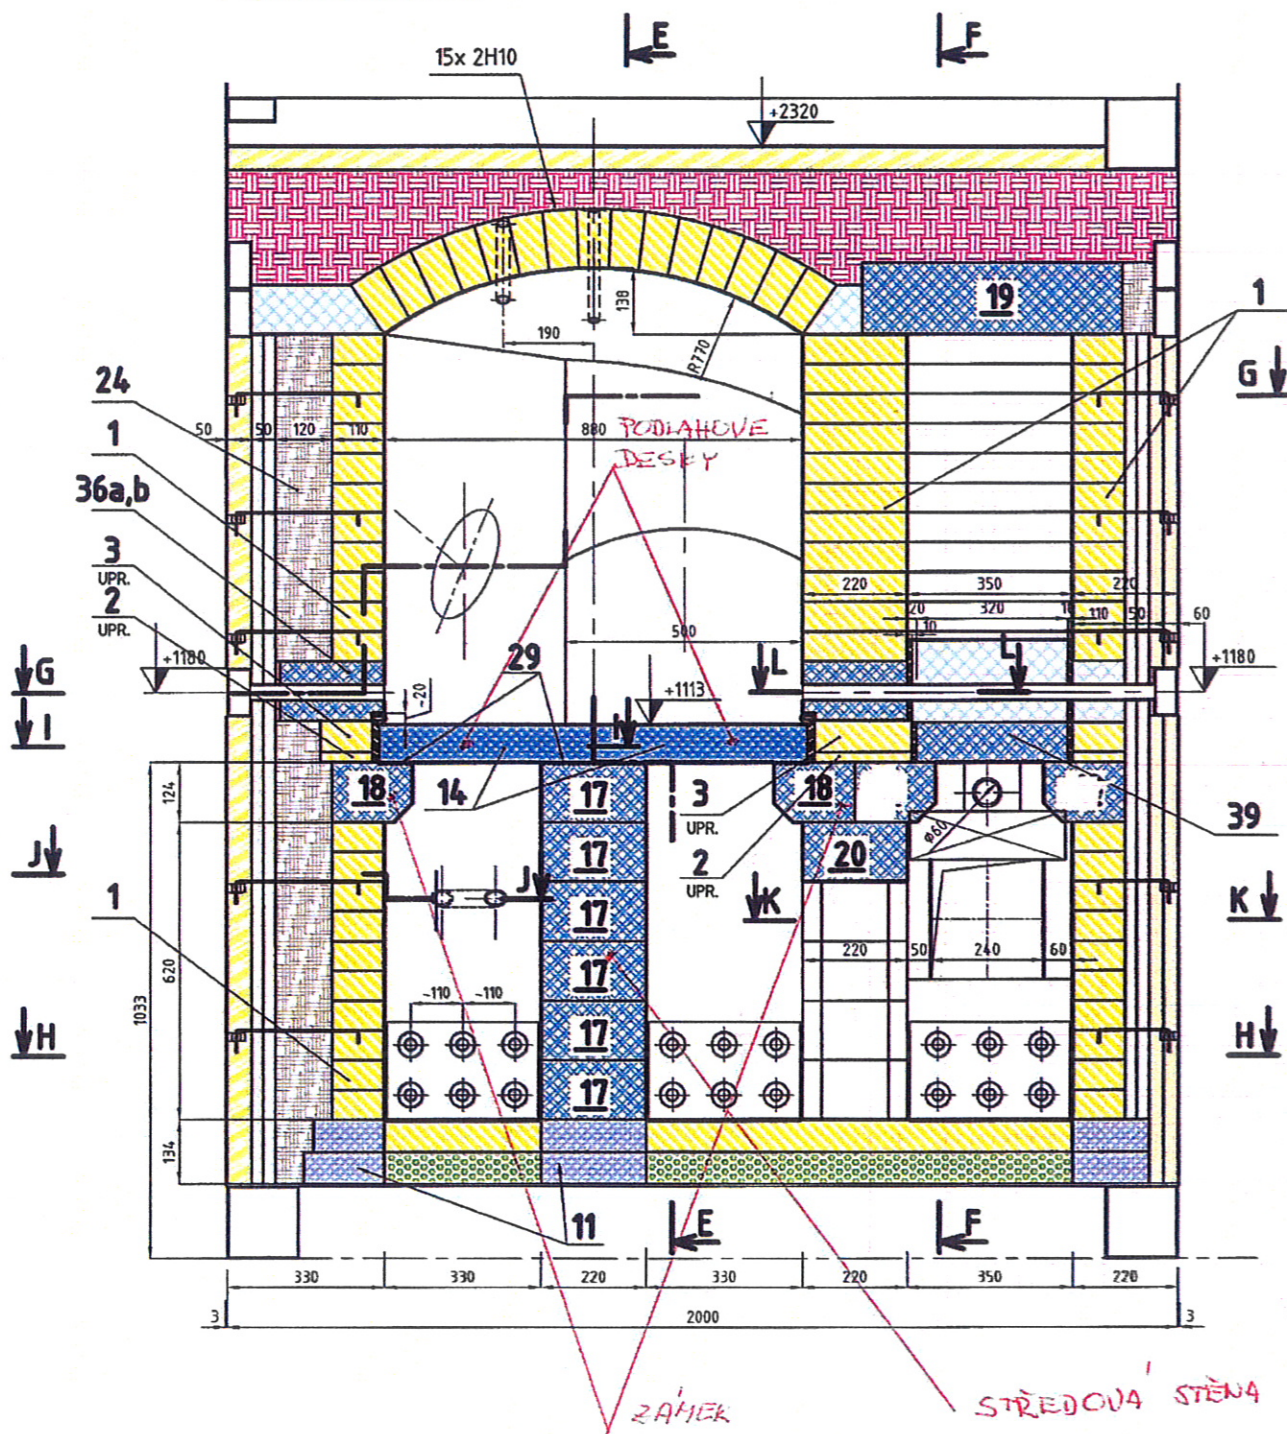

KREMAČNÍ PEC KP 150 (výkres č. 11-06-42, 03-01)
MĚŘÍTKO 1:15