



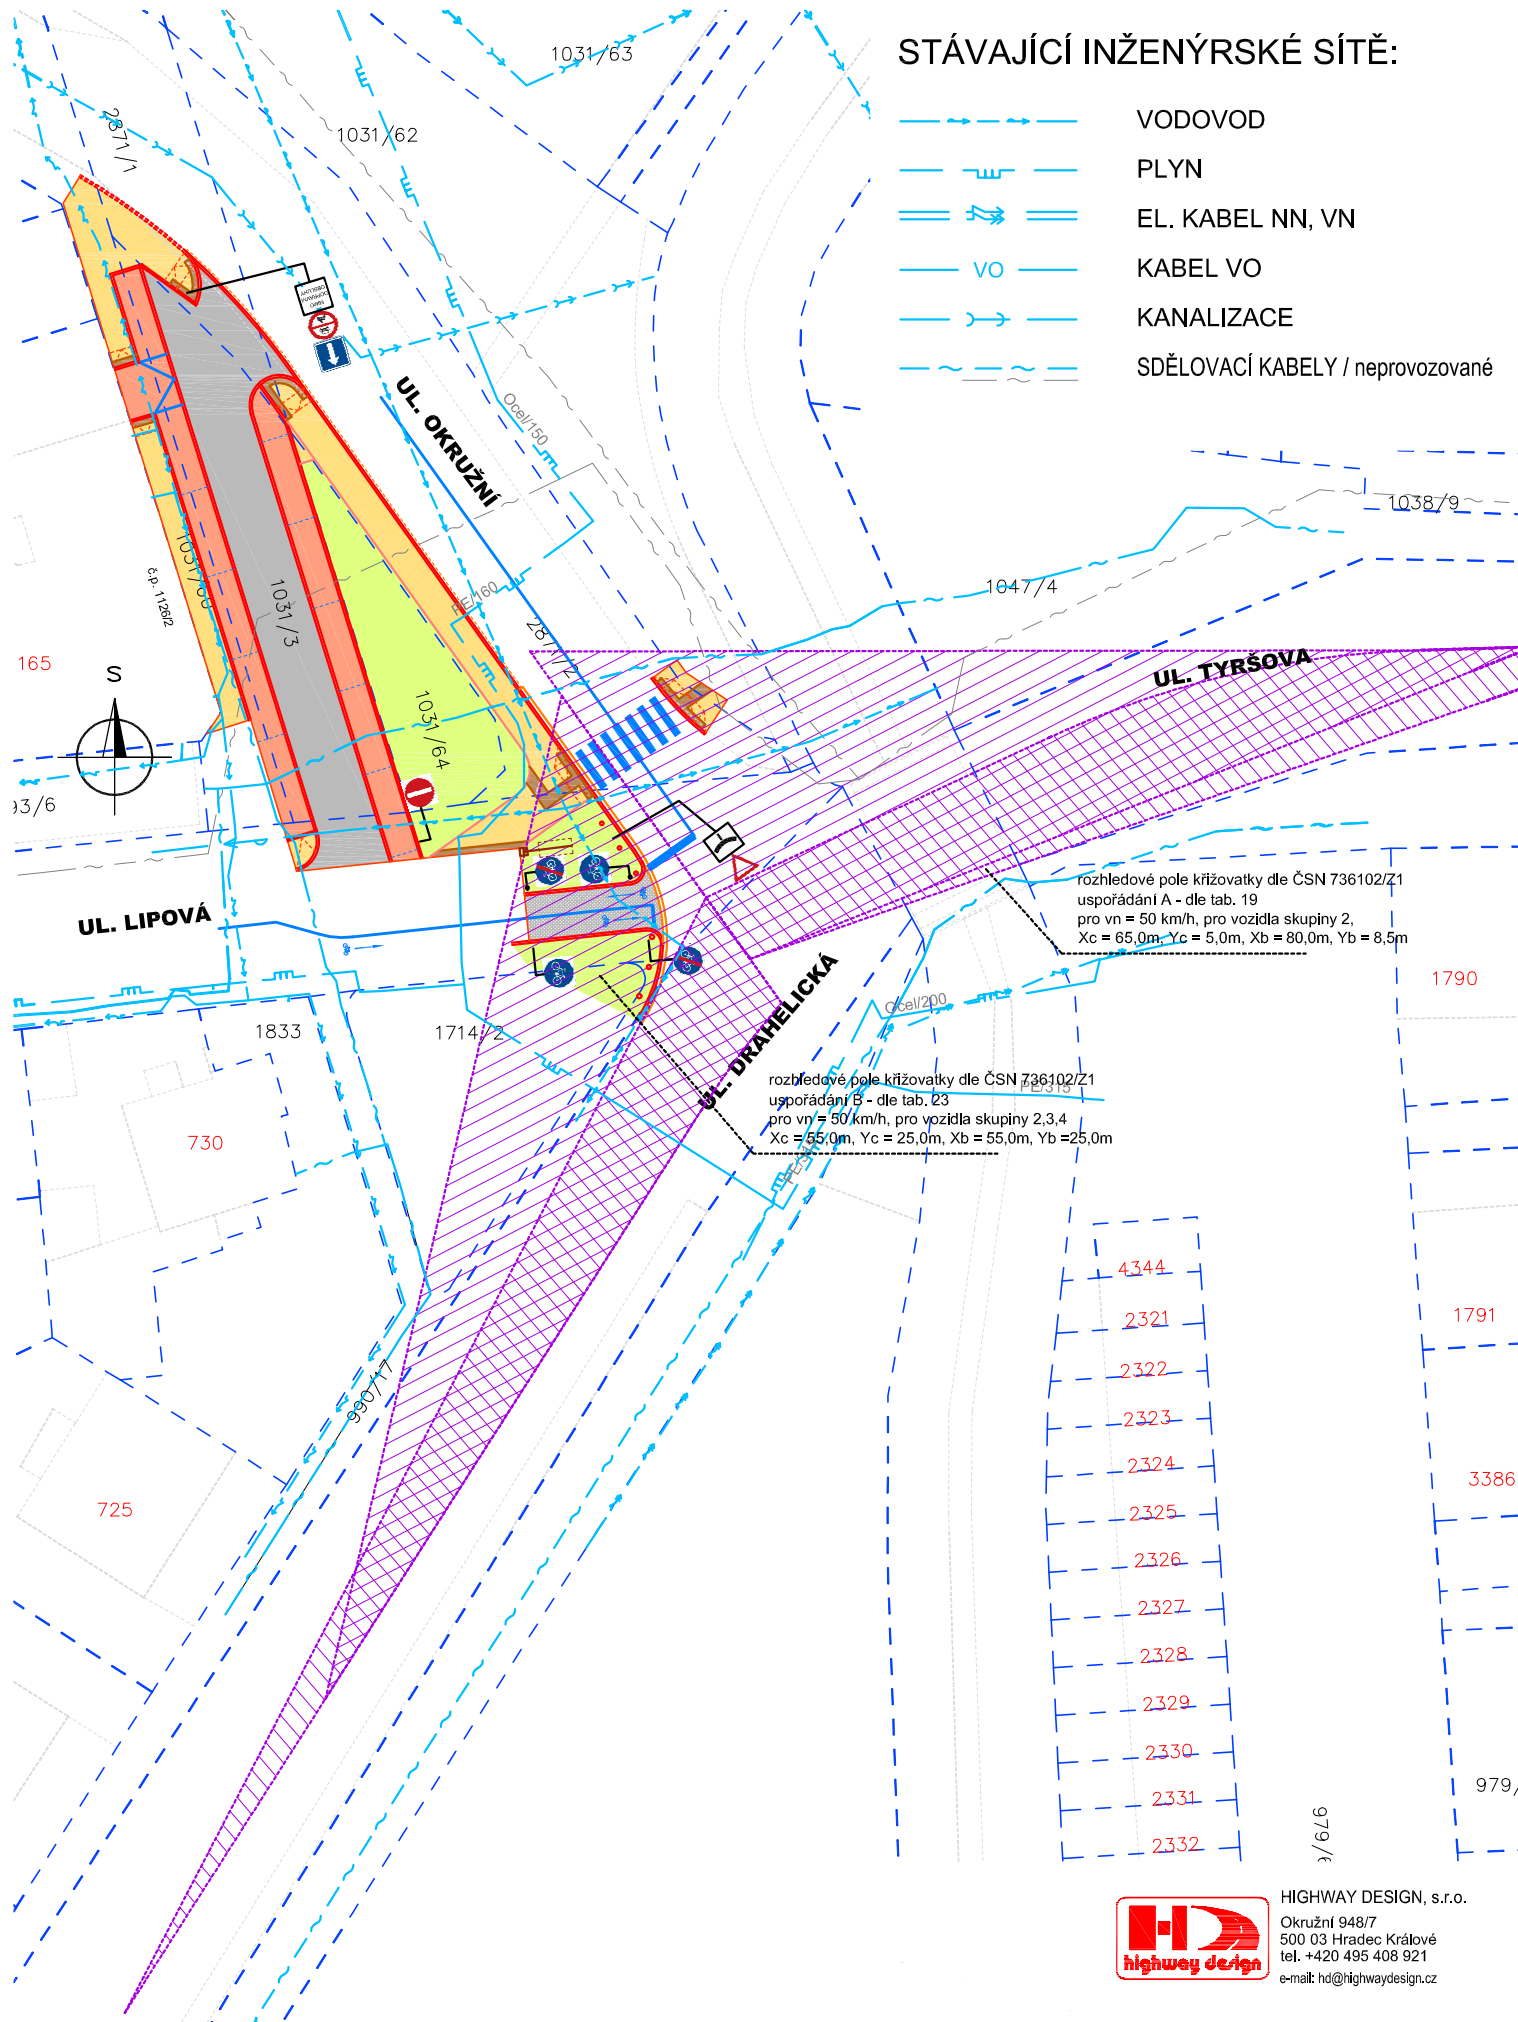


STÁVAJÍCÍ INŽENÝRSKÉ SÍŤ:

-  VODOVOD
-  PLYN
-  EL. KABEL NN, VN
-  KABEL VO
-  KANALIZACE
-  SDĚLOVACÍ KABELY / neprovozované



HIGHWAY DESIGN, s.r.o.
Okružní 948/7
500 03 Hradec Králové
tel. +420 495 408 921
e-mail: hd@highwaydesign.cz