



ŘEZ 1

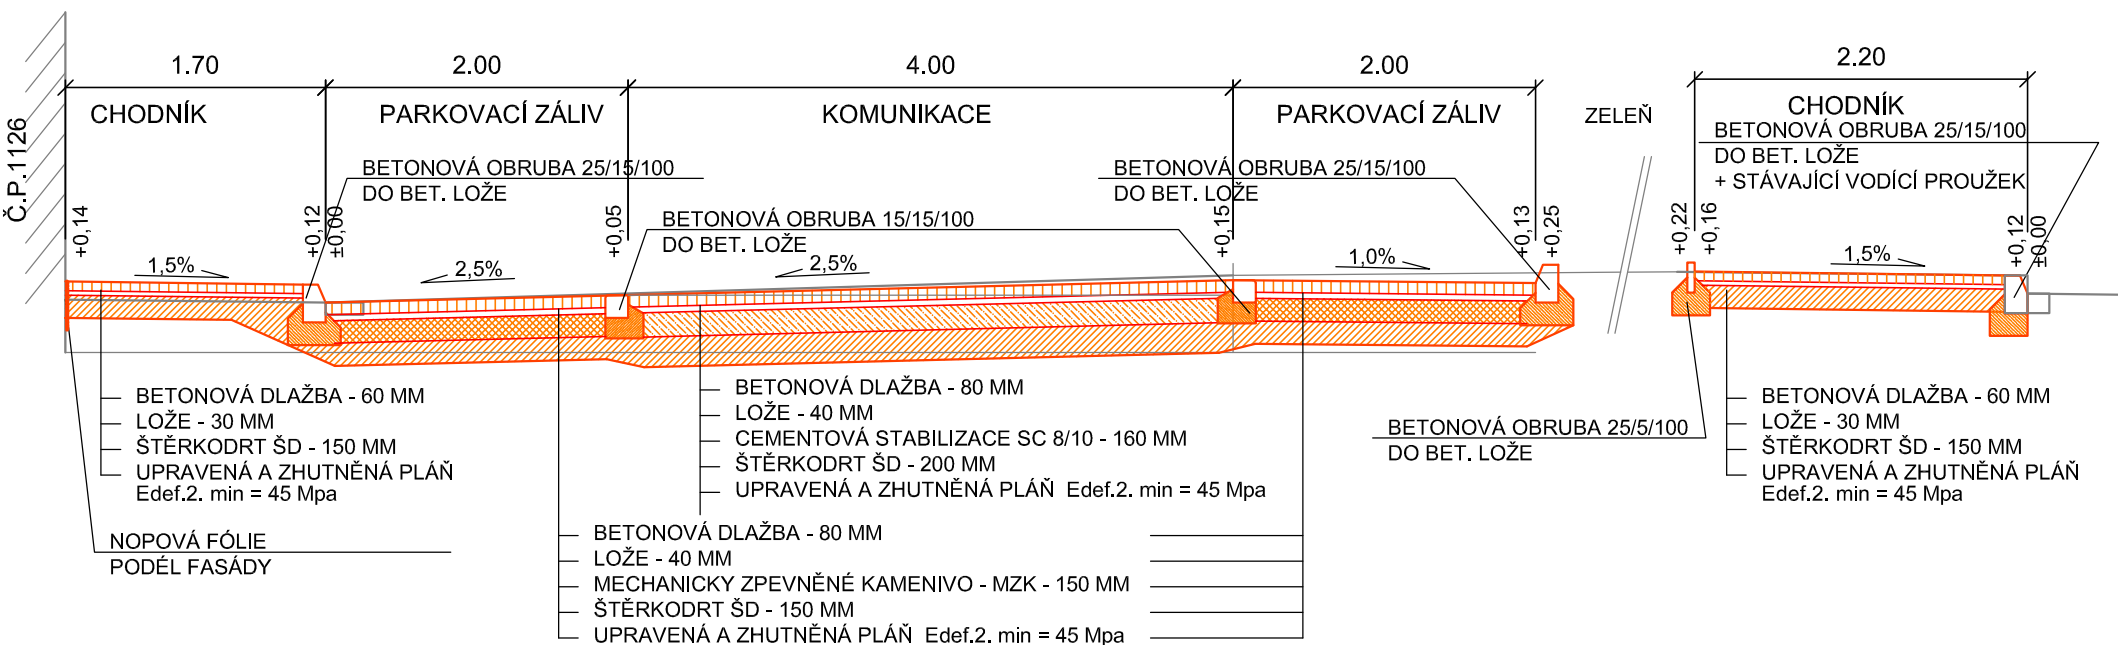

ŘEZ 2

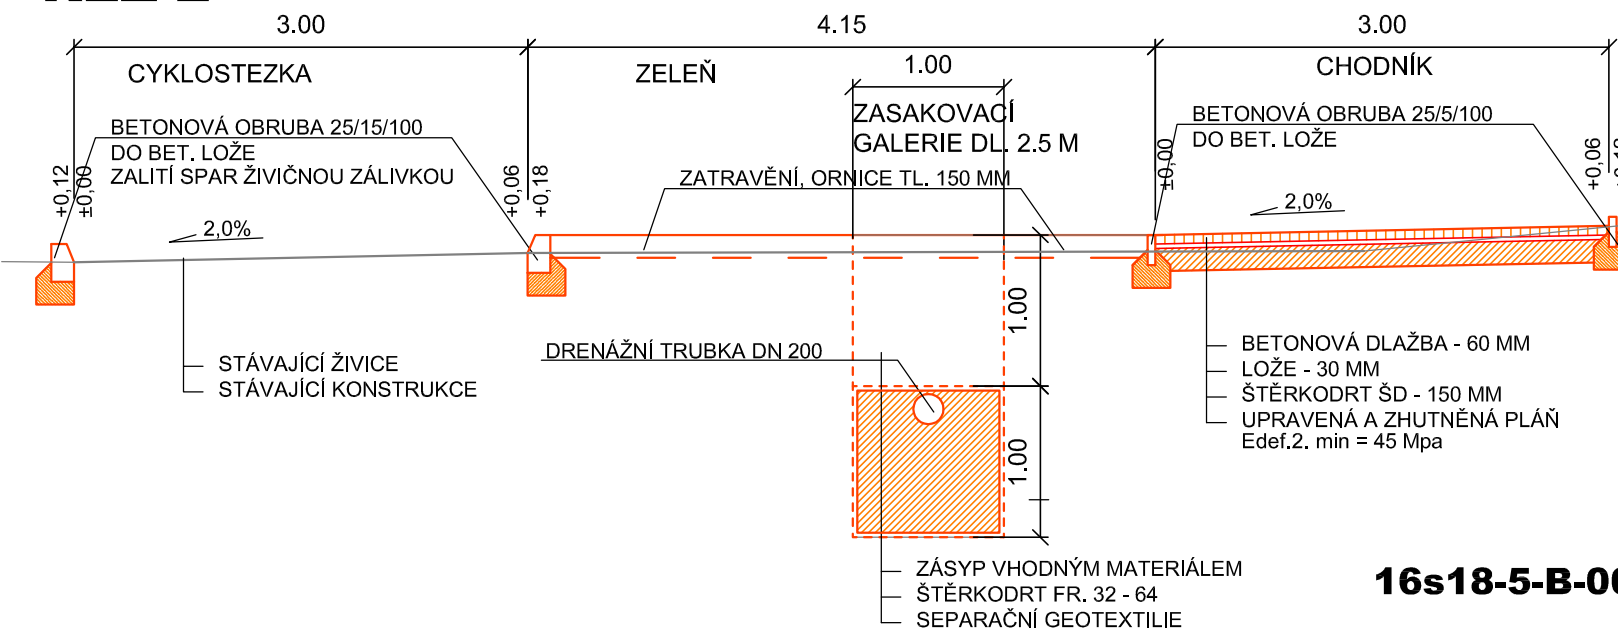

HIGHWAY DESIGN, s.r.o.
Okružní 948/7
500 03 Hradec Králové
tel. +420 495 408 921
e-mail: hd@highwaydesign.cz

16s18-5-B-00-03 Vzorové příčné řezy
M 1 : 50