



Pomáhat a chránit

KRAJSKÉ ŘEDITELSTVÍ POLICIE STŘEDOČESKÉHO KRAJE

Územní odbor Nymburk
Dopravní inspektorát

KRPS-235499-1/ČJ-2018-010806-PD

24. září 2018

Počet listů: 1

Přílohy: 1/PDHIGHWAY DESIGN, s.r.o.
Okružní 948/7
500 03 Hradec Králové**Nymburk, Lipová – změna stavby před dokončením – stanovisko DI PČR Nymburk.**

Dopravní inspektorát PČR na základě Vaší žádosti a předložené dokumentace změny stavby před dokončením Rekonstrukce ulice Lipová, Nymburk, Vám po prostudování a provedeném místním šetření vydává následující stanovisko.

Obsahem navrhované změny je úprava křižovatky ulic Lipova, Drahelická a Okružní. Napojení ulice Lipova je navrženo z ulice Drahelická a zaslepení a zjednodušení stávající křižovatky Drahelická. Nově je navrženo propojení slepé komunikace do ul. Drahelická, toto připojení je navrženo jednosměrné ve směru jízdy do ulice Lipová. Podél komunikace jsou nově navrženy dva parkovací zálivy. Součástí změny je dále zúžení stávajícího napojení ulice Lipová do ulice Drahelická s průjezdem pouze cyklistické dopravy v obou směrech a doplnění nároží od ul. Okružní o obrubu a zahrazovací sloupky.

Dopravní inspektorát má k předložené dokumentaci následující připomínky:

- Parkovací pruh po levé straně ve směru jízdy nově průjezdné části ulice Lipová nemá přístup pro pěší po zpevněné komunikaci. Řidič tak nastupuje a vystupuje z vozidla nevhodně do zeleně.

Dopravní značky musí být osazeny ve stanovené výšce a vzdálenosti podle TP 65 Zásad pro dopravní značení na pozemních komunikacích.

Vodorovné dopravní značení bude provedeno dle TP 133 - Zásad pro vodorovné dopravní značení na pozemních komunikacích.

Dopravní značky musí být rozměrem a barevným provedením v souladu s vyhl. č. 294/2015 Sb., kterou se provádějí pravidla provozu na pozemních komunikacích.

Dopravní inspektorát PČR Nymburk požaduje před zahájením stavby předložit k odsouhlasení podrobné zpracování návrhu dopravní inženýrských opatření (DIO).


Zpracoval: por. Bc. Jan Šťastný, tel.: 974 878 253




z r. por. Bc. Jan Šťastný


npor. Ing. Josef Ulrich, DiS
vedoucí DI Nymburk

ŘEN 1

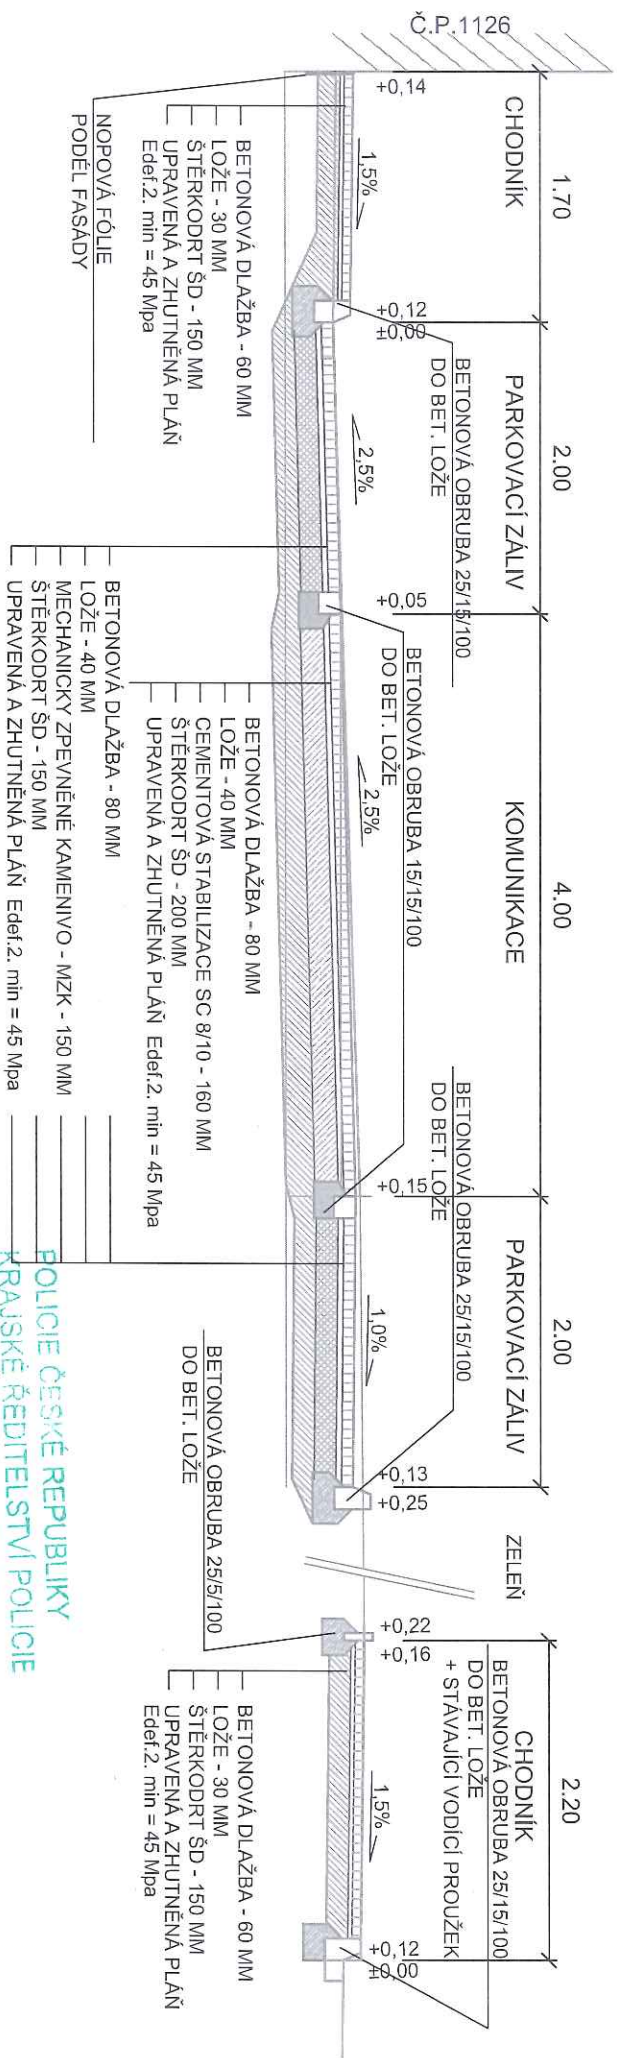

REN 2

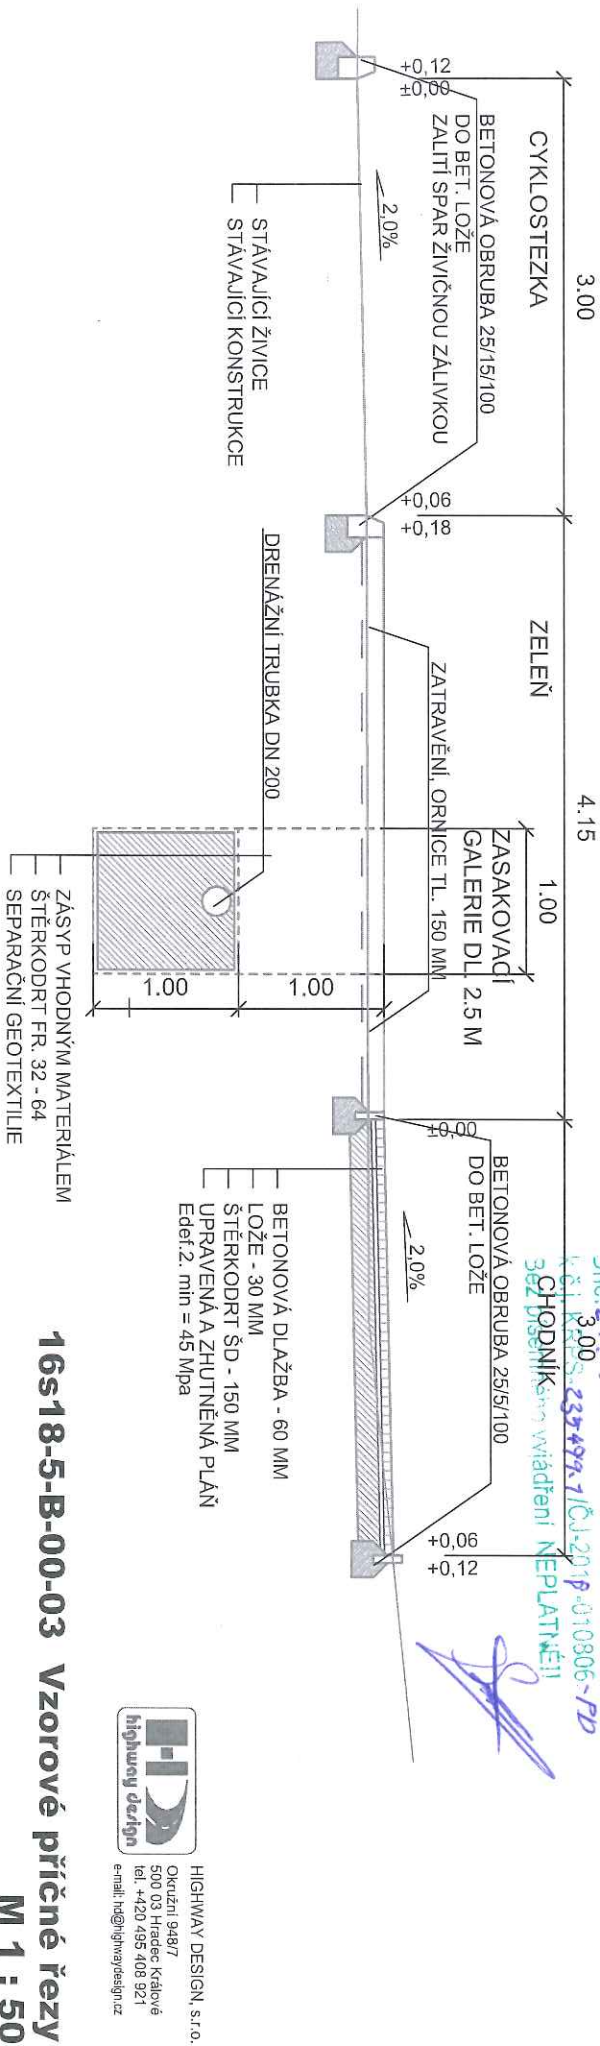

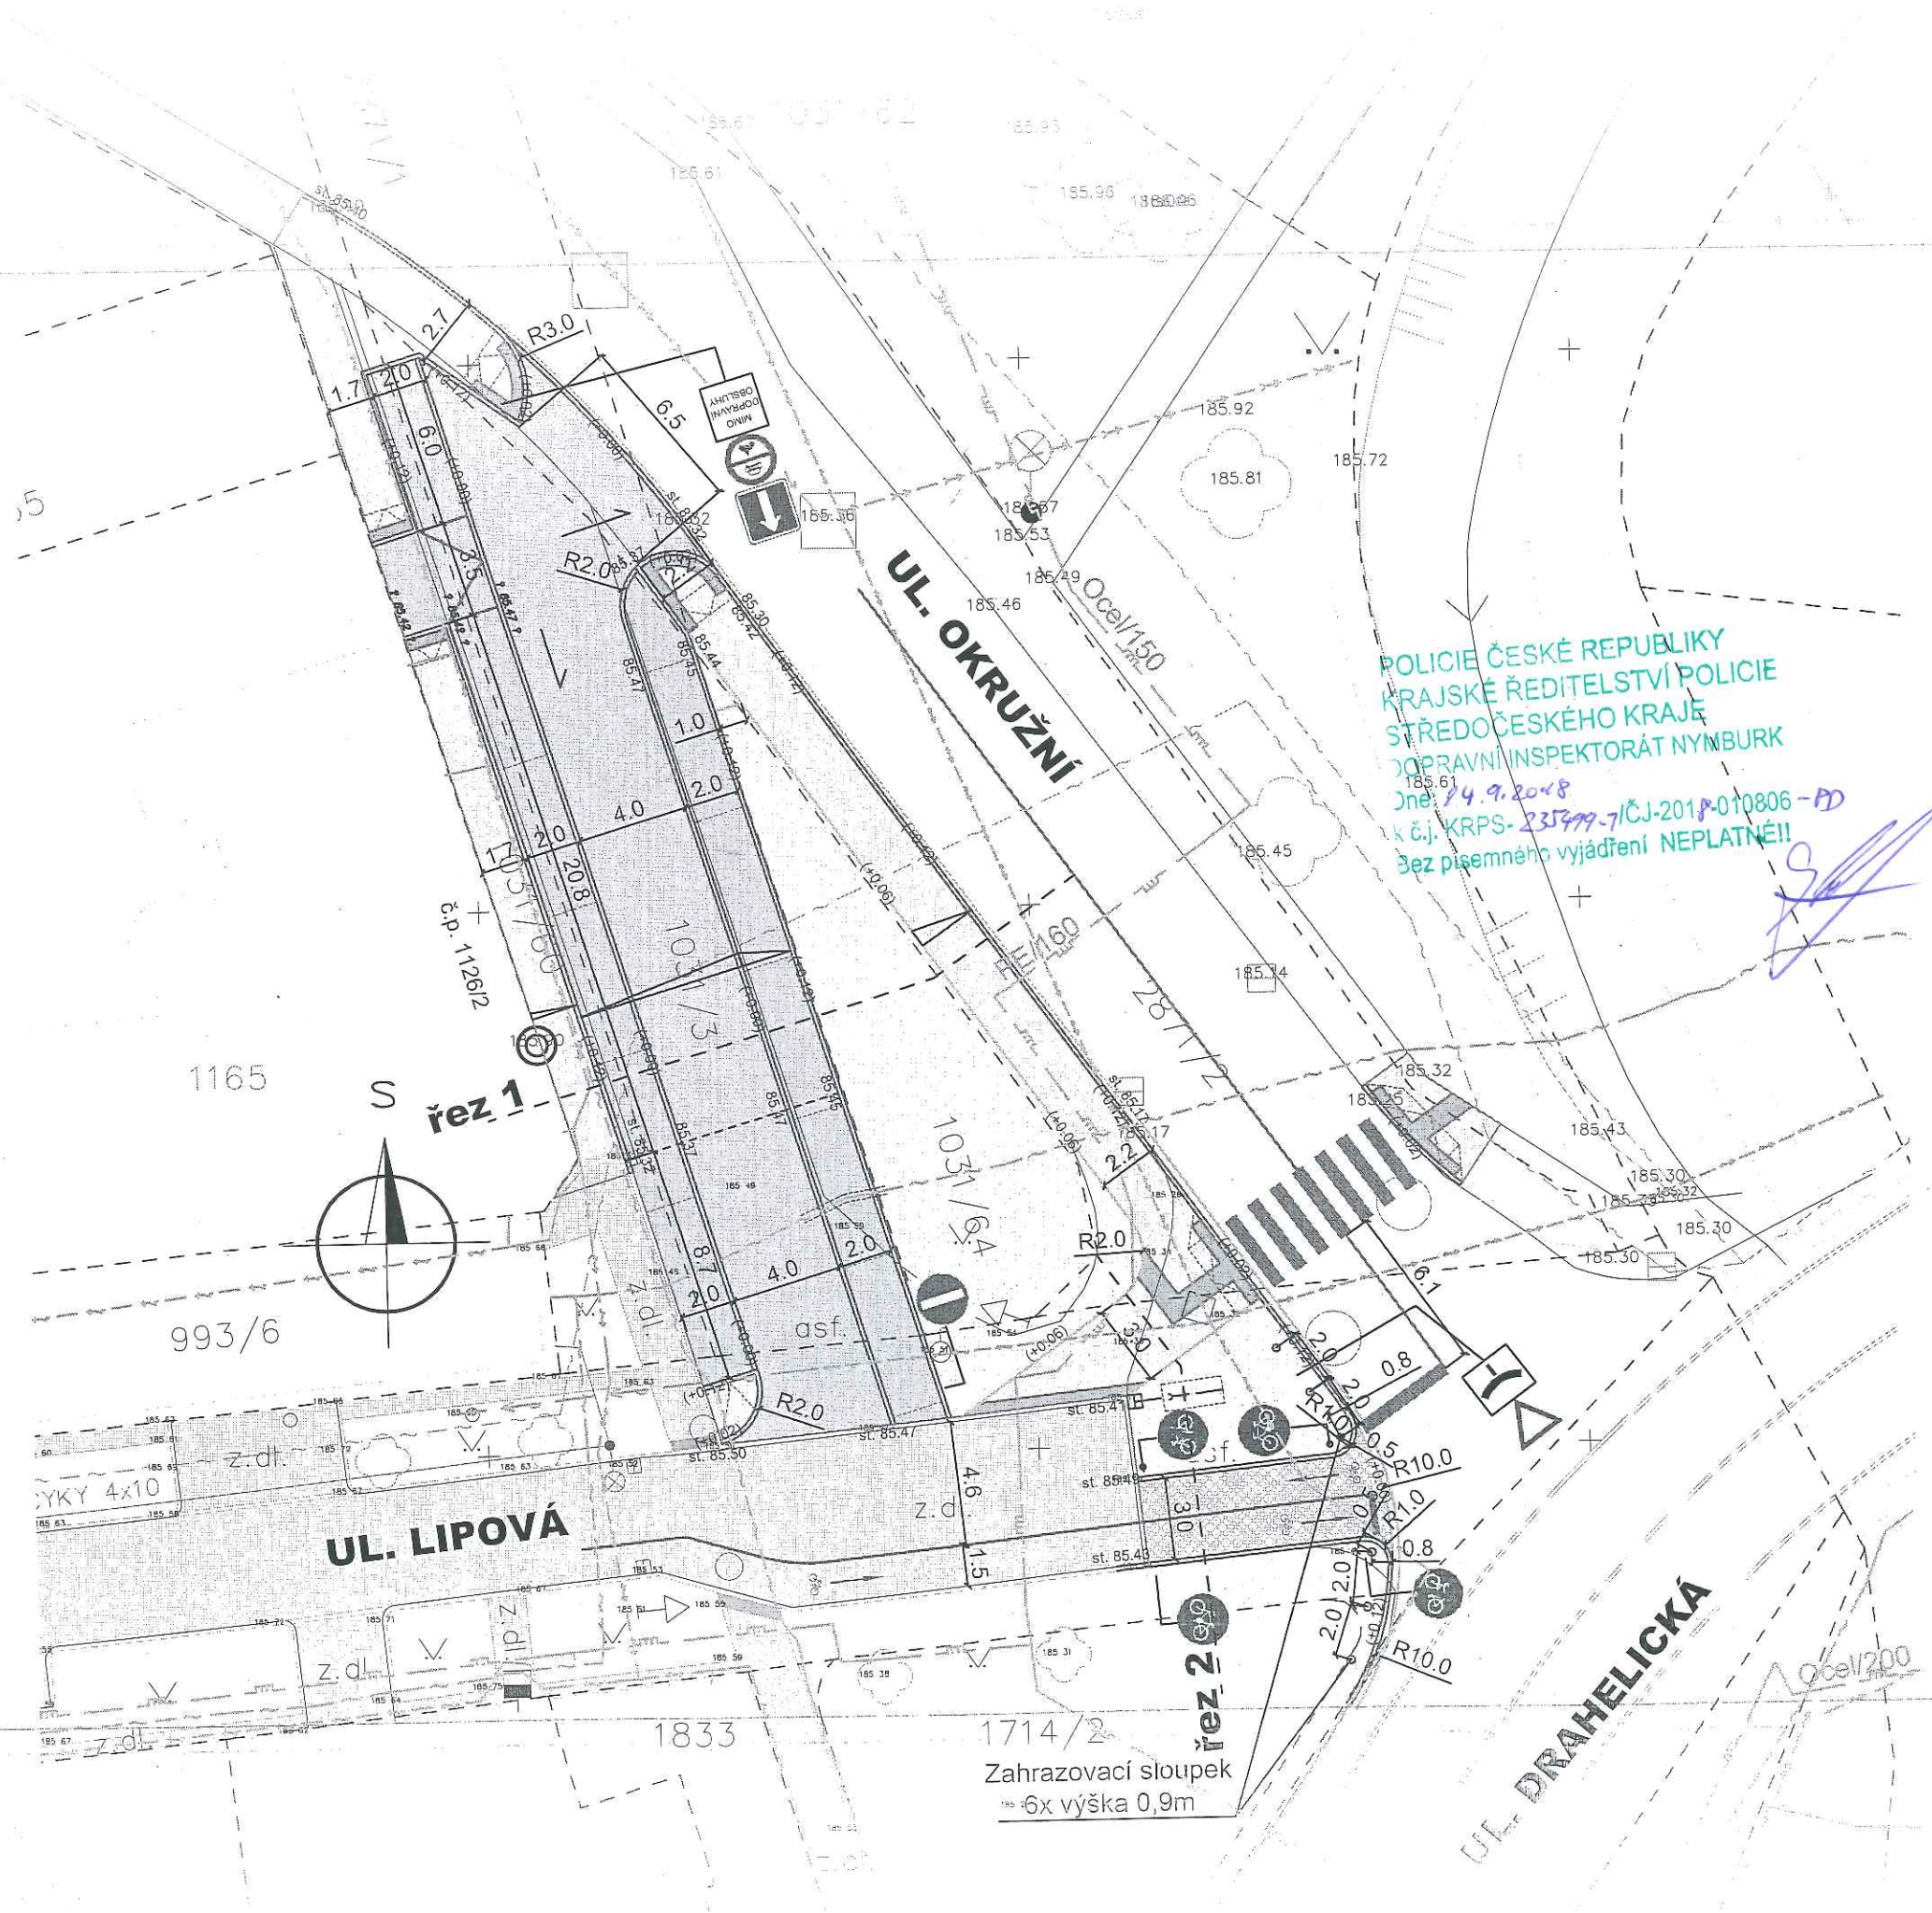

LEGENDA :

- Plochy pro komunikace - bet. dlažba
- Plochy pro komunikace - stávající živice
- Plochy pro parkování - zatravnovací dlažba
- Plochy pro pěší - bet. dlažba
- Zeleň - trávník
- Zpevněné plochy dle původního projektu
- Silniční obrubník
- Parkový obrubník
- Varovný pás(0,4m)+snížený obrubník +0,02m
- Navržené výšky + 100.00 / převýšení obrubníku
- Uliční vpust', zasakovací galerie
- Vodorovné dopravní značení
- Nové svislé dopravní značení



HIGHWAY DESIGN, s.r.o.
Okružní 948/7
500 03 Hradec Králové
tel. +420 495 408 921
e-mail: hd@highwaydesign.cz

16s18-5-B-00-02 Situace stavby
M 1:250