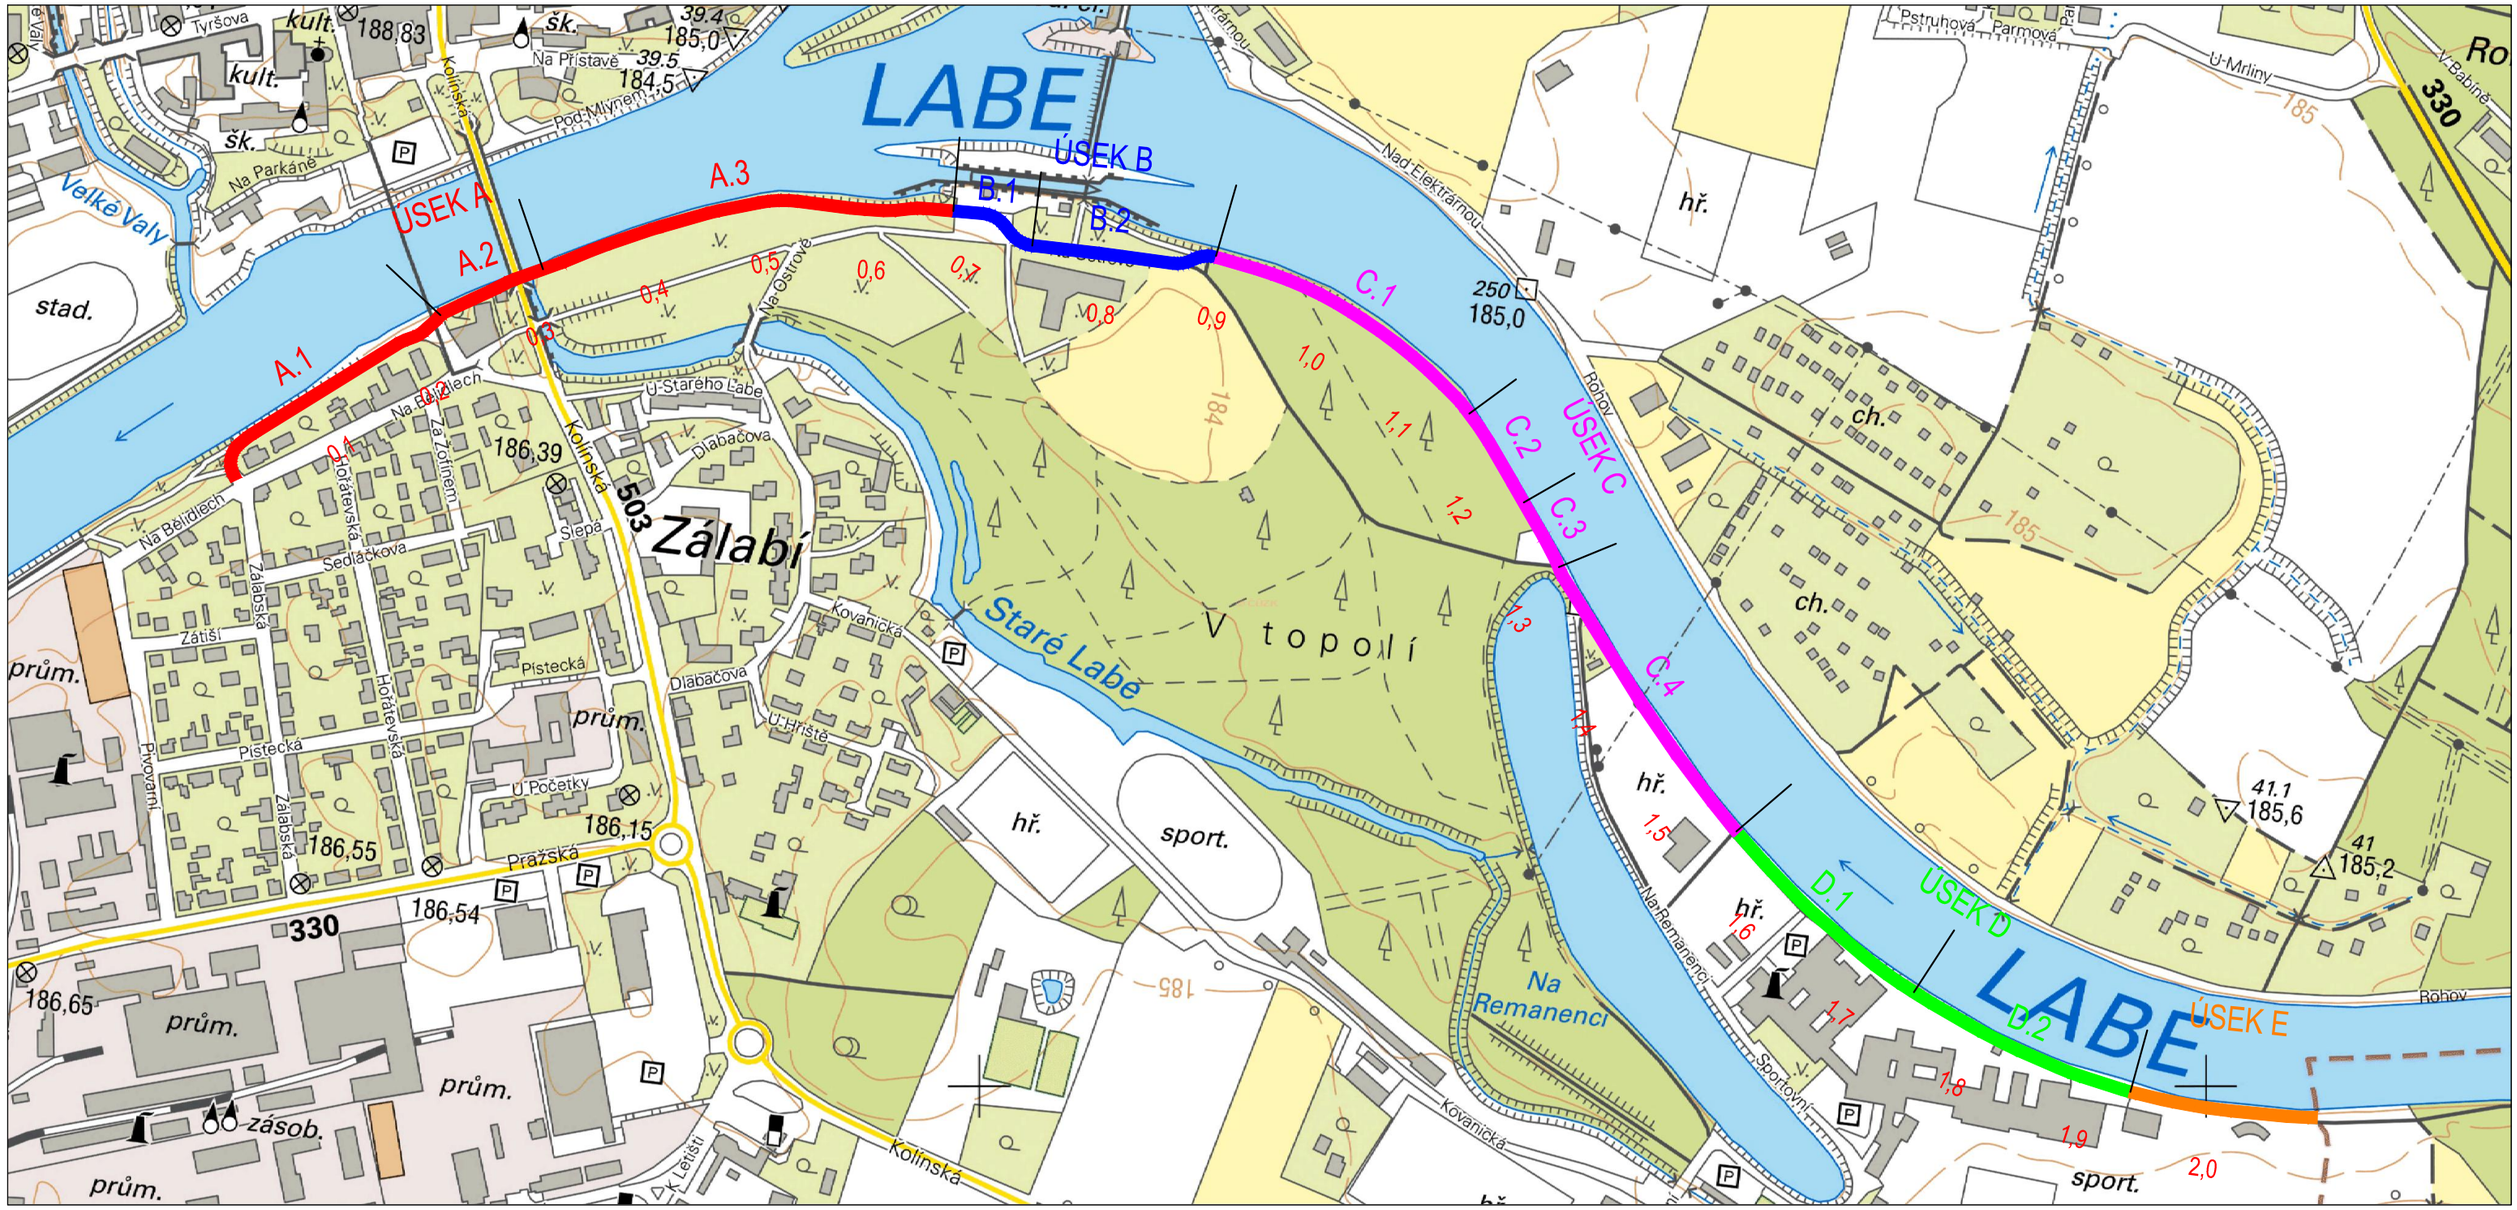


Členění stavby na úseky:

- A – Stezka pro chodce a cyklisty společná s vyloučením motorové dopravy
- B – Společný provoz chodců, cyklistů a motorové dopravy
- C – Stezka pro chodce a cyklisty společná s vyloučením motorové dopravy
- D – Společný provoz chodců, cyklistů a motorové dopravy
- E – Stezka pro chodce a cyklisty společná s vyloučením motorové dopravy

Souřadnicový systém: S-JTSK

Výškový systém: BPV

NDCon s.r.o.
Zlatnická 10/1582, 110 00 Praha 1, Česká republika, tel.: +420 251 019 231, IČ: 64939511, DIČ: CZ64939511

| | | | |
|---|---|---|---|
| Vypracoval: Ing. Jan Gallia | Vedoucí projektu: Ing. Pavel Ibl | Autorizace: | Paré: |
| Kreslil: Ing. Jan Gallia | Odpovědný projektant: Ing. Pavel Ibl | | Podpis: |
| Investor: Město Nymburk, Náměstí Přemyslovců 163, 288 28 Nymburk | | | |
| Stavba: Nymburk - levobřežní cyklostezka s přemostěním Starého Labe | | Formát: 2A4 | Datum: 4/2018 |
| Část: C. Výkresová část | | Stupeň: studie | Č. zakázky: 629/17 |
| Obsah: Přehledná situace | | Měřítko: 1:5000 | Č. přílohy: C.2. |