Podélný profil: CYKLOSTEZKA - LEVÝ BŘEH M 1:2000/200
Rozsah: km 0,00000 - km 2,08708

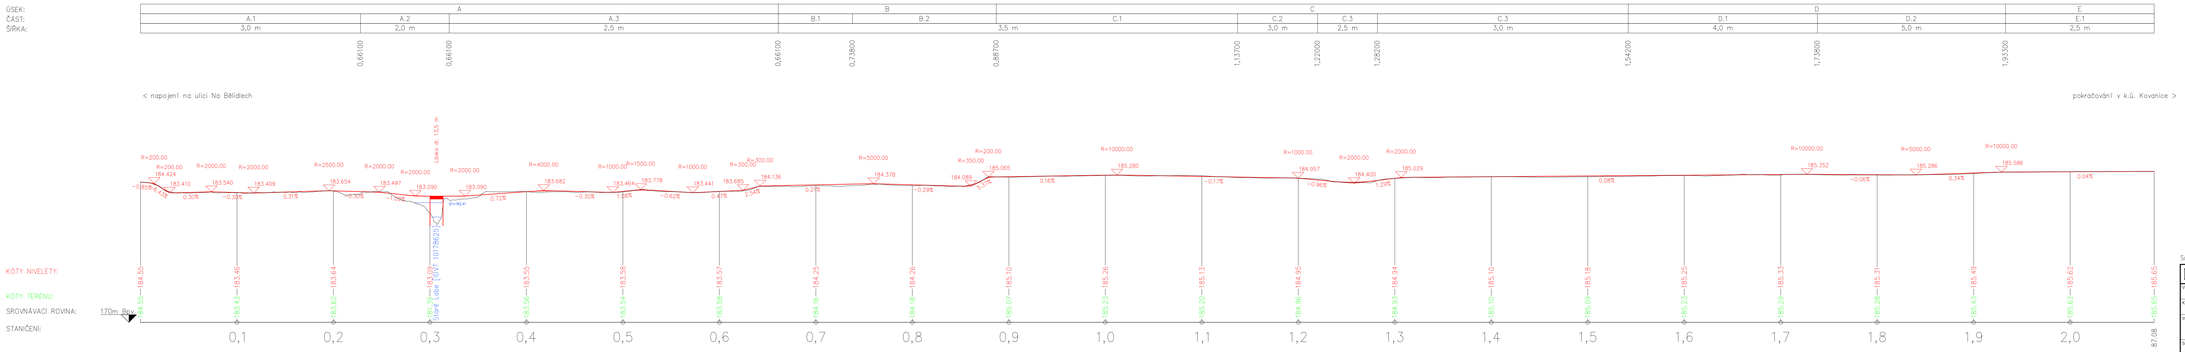

Souřadnicový systém: S-JTSK

Výškový systém: BPV

NDCon s.r.o.
Zlatnická 10/1582, 110 00 Praha 1, Česká republika, tel.: +420 251 019 231, IČ: 64939511, DIČ: CZ64939511

Vypracoval: Ing. Jan Gallia	Vedoucí projektu: Ing. Pavel Ibl	Autorizace:	Paré:
Kreslil: Ing. Jan Gallia	Odpovědný projektant: Ing. Pavel Ibl		
Investor: Město Nymburk, Náměstí Přemyslovců 163, 288 28 Nymburk			Podpis:
Stavba: Nymburk - levobřežní cyklostezka s přemostěním Starého Labe			
		Formát: 5A4	Datum: 4/2018
Část: C. Výkresová část		Stupeň: studie	Č. zakázky: 629/17
Obsah: Podélný profil		Měřítko: 1:2000/200	Č. přílohy: C.5.