


AKCE: Projektová dokumentace pro stavební řízení a zadání stavby Výměna kompletní elektroinstalace a rozvodů zdravotnické uvnitř budovy Mateřská škola Větrník, Okružní čp. 2076, Nymburk, okres Nymburk			
PROJEKTANT: Ing. Vladimír Sedlecký sídlo: Do polí 172/13, 158 00 Praha 5 prov.: Jaromírova 67, 128 00 Praha 2 IČ: 672 68 463 DIČ: CZ 6602040071 e-mail: vladimir.sedlecky@seznam.cz		INVESTOR: Město Nymburk Náměstí Přemyslovců 163; 288 28 Nymburk IČ: 00239 500 DIČ: CZ00239 500 telefon: 325 501 111 e-mail: mail@meu-nbk.cz	
PROJEKT ČÁSTI: Ing. Vladimír Sedlecký		STUPĚN: DSP	SLOŽKA: D.1.4d
		DATUM: 06/2012	PARÉ Č.
ZODP. PROJEKTANT ČÁSTI: <i>Sedlecký</i> Ing. Vladimír Sedlecký	VYPRACOVAL: <i>Škvor</i> Ing. Jiří Škvor	REVIZE 02: 11/2016	MĚŘÍTKO ..
VÝKRES: Rozvaděč kuchyně RM.1.1 - schéma zapojení		ZMĚNA:	VÝKR.Č. 10

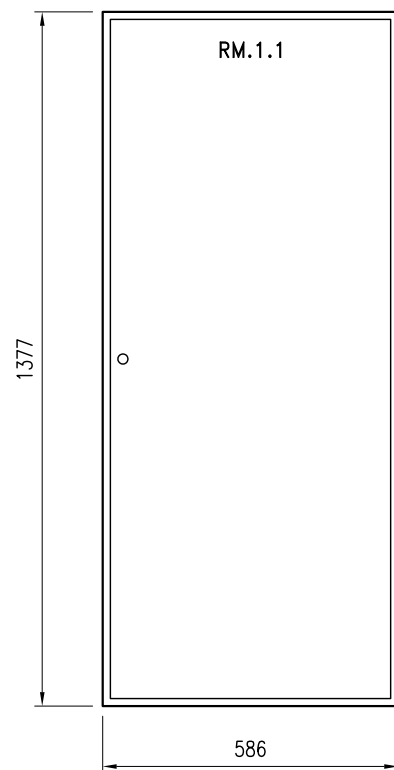

Provedení: nástěnný oceloplechový rozvaděč s kovovými dveřmi

Typ: M2000/2A-28/G/B3, fa. Schrack Technik s.r.o.

Barva: RAL 7035

Rozměry: v = 1377mm, š = 586mm, h = 250mm

Krytí: IP30

Přívod: horem

Vývody: horem

Napěťová síť: 3PEN ~50Hz 230V/400V TN-C-S

El. parametry: Pi = 144.60 kW

Pp = 80.32 kW

Ip = 122.03 A

In = 160.00 A

Všechny uvedené typy je třeba chápat jen z hlediska parametrů a jako příklad standardu!

AKCE : Výměna kompletní elektroinstalace a rozvodů zdravotnické uvnitř budovy
Mateřská školka Větrník, Okružní čp. 2076, Nymburk, okres Nymburk

OBSAH : Rozvaděč kuchyně RM.1.1
Schéma zapojení

ZODP.PROJEKTANT : Ing. Vladimír Sedlecký

VYPRACOVAL : Ing. Jiří Škvor *Škvor*

ČÍSLO ZAKÁZKY : 12008

STUPEŇ : DSP

DATUM : 06/2012, R02: 11/2016

OZN.SOUBORU : RM_1_1.dwg


LIST ČÍSLO : 2

POČET LISTŮ : 6

ZMĚNA : 01

ČÍSLO PŘÍLOHY :


10

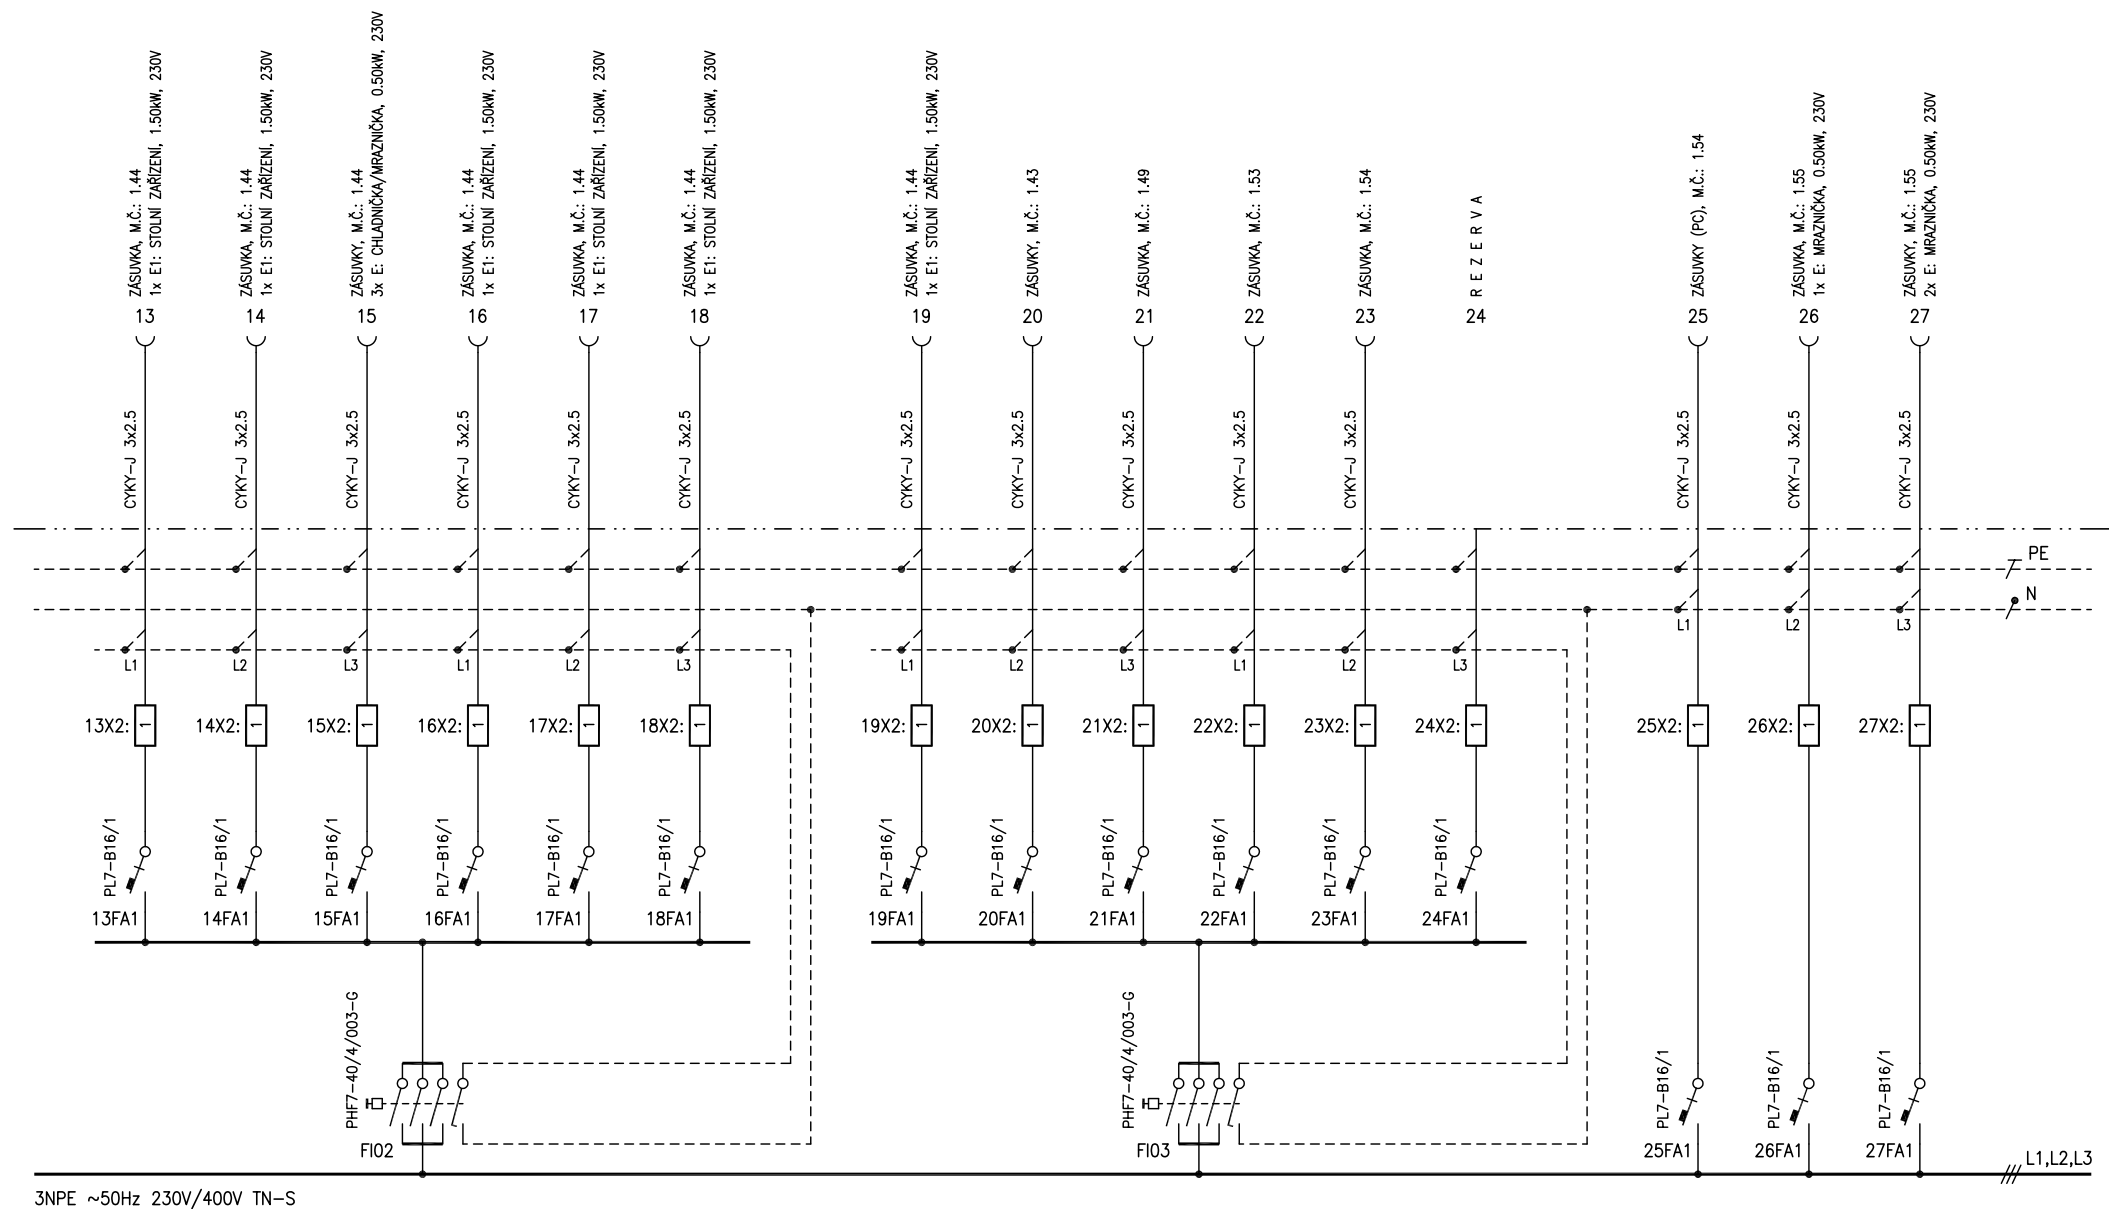

AKCE : Výměna kompletní elektroinstalace a rozvodů zdravotnické uvnitř budovy
Mateřská školka Větrník, Okružní čp. 2076, Nymburk, okres Nymburk

OBSAH : Rozvaděč kuchyně RM.1.1
Schéma zapojení

ZODP.PROJEKTANT :	Ing. Vladimír Sedlecký	LIST ČÍSLO :	4
VYPRACOVAL :	Ing. Jiří Škvor <i>Škvor</i>	POČET LISTŮ :	6
ČÍSLO ZAKÁZKY :	12008	ZMĚNA :	01
STUPEŇ :	DSP	ČÍSLO PŘÍLOHY :	
DATUM :	06/2012, R02: 11/2016		
OZN.SOUBORU :	RM_1_1.dwg		

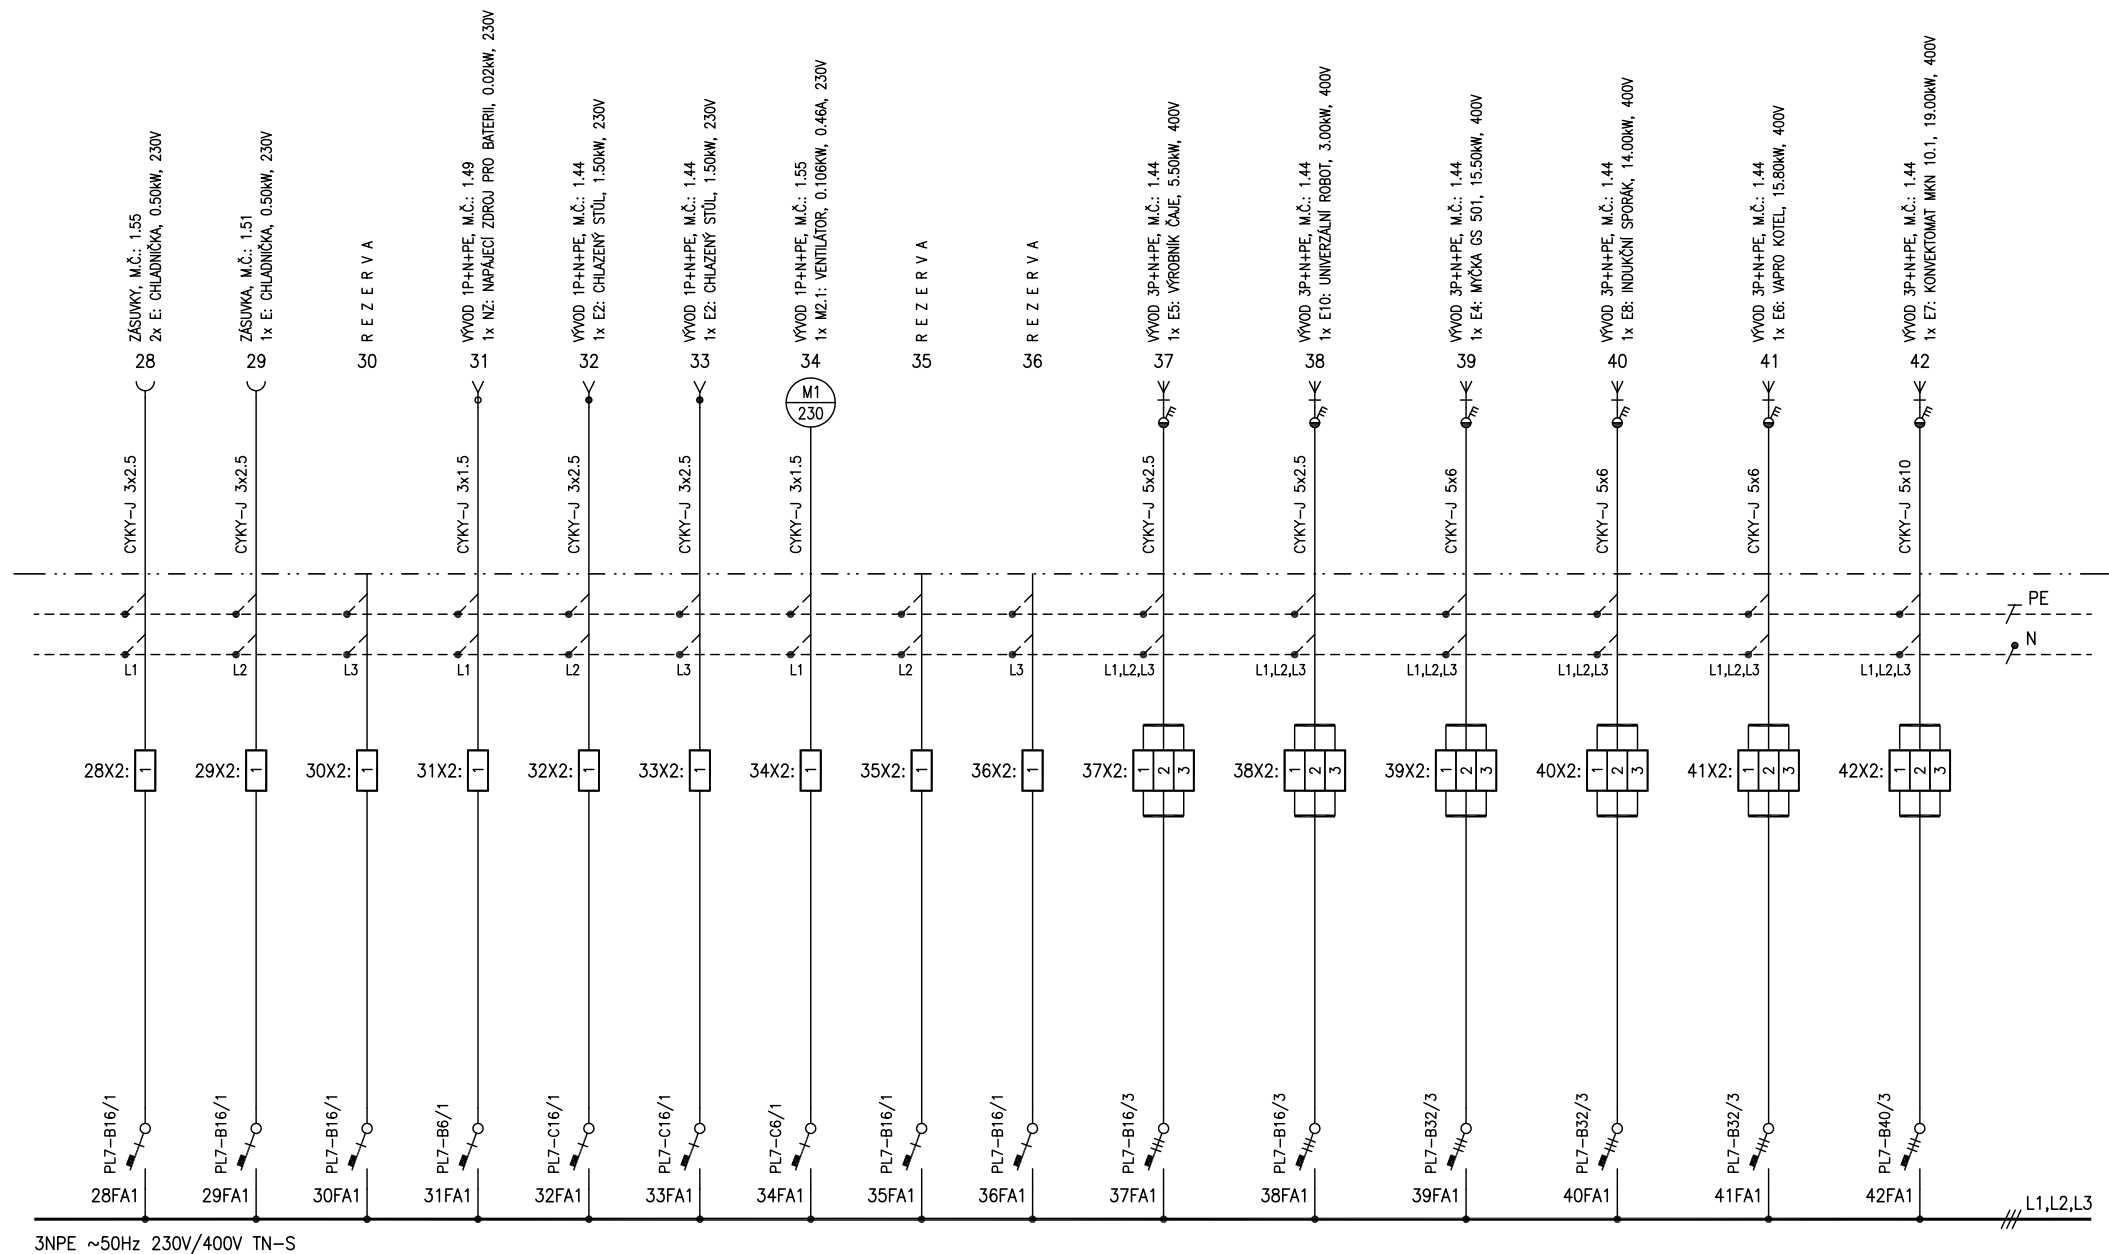

AKCE :

Výměna kompletní elektroinstalace a rozvodů zdravotnické uvnitř budovy
Mateřská školka Větrník, Okružní čp. 2076, Nymburk, okres Nymburk

Obsah :

Rozvaděč kuchyně RM.1.1
Schéma zapojení

ZODP.PROJEKTANT : Ing. Vladimír Sedlecký

VYPRACOVAL : Ing. Jiří Škvor

ČÍSLO ZAKÁZKY : 12008

STUPEŇ : DSP

DATUM : 06/2012, R02: 11/2016

OZN.SOUBORU : RM_1_1.dwg


LIST ČÍSLO : 5

POČET LISTŮ : 6

ZMĚNA : 01

ČÍSLO PŘÍLOHY :

10

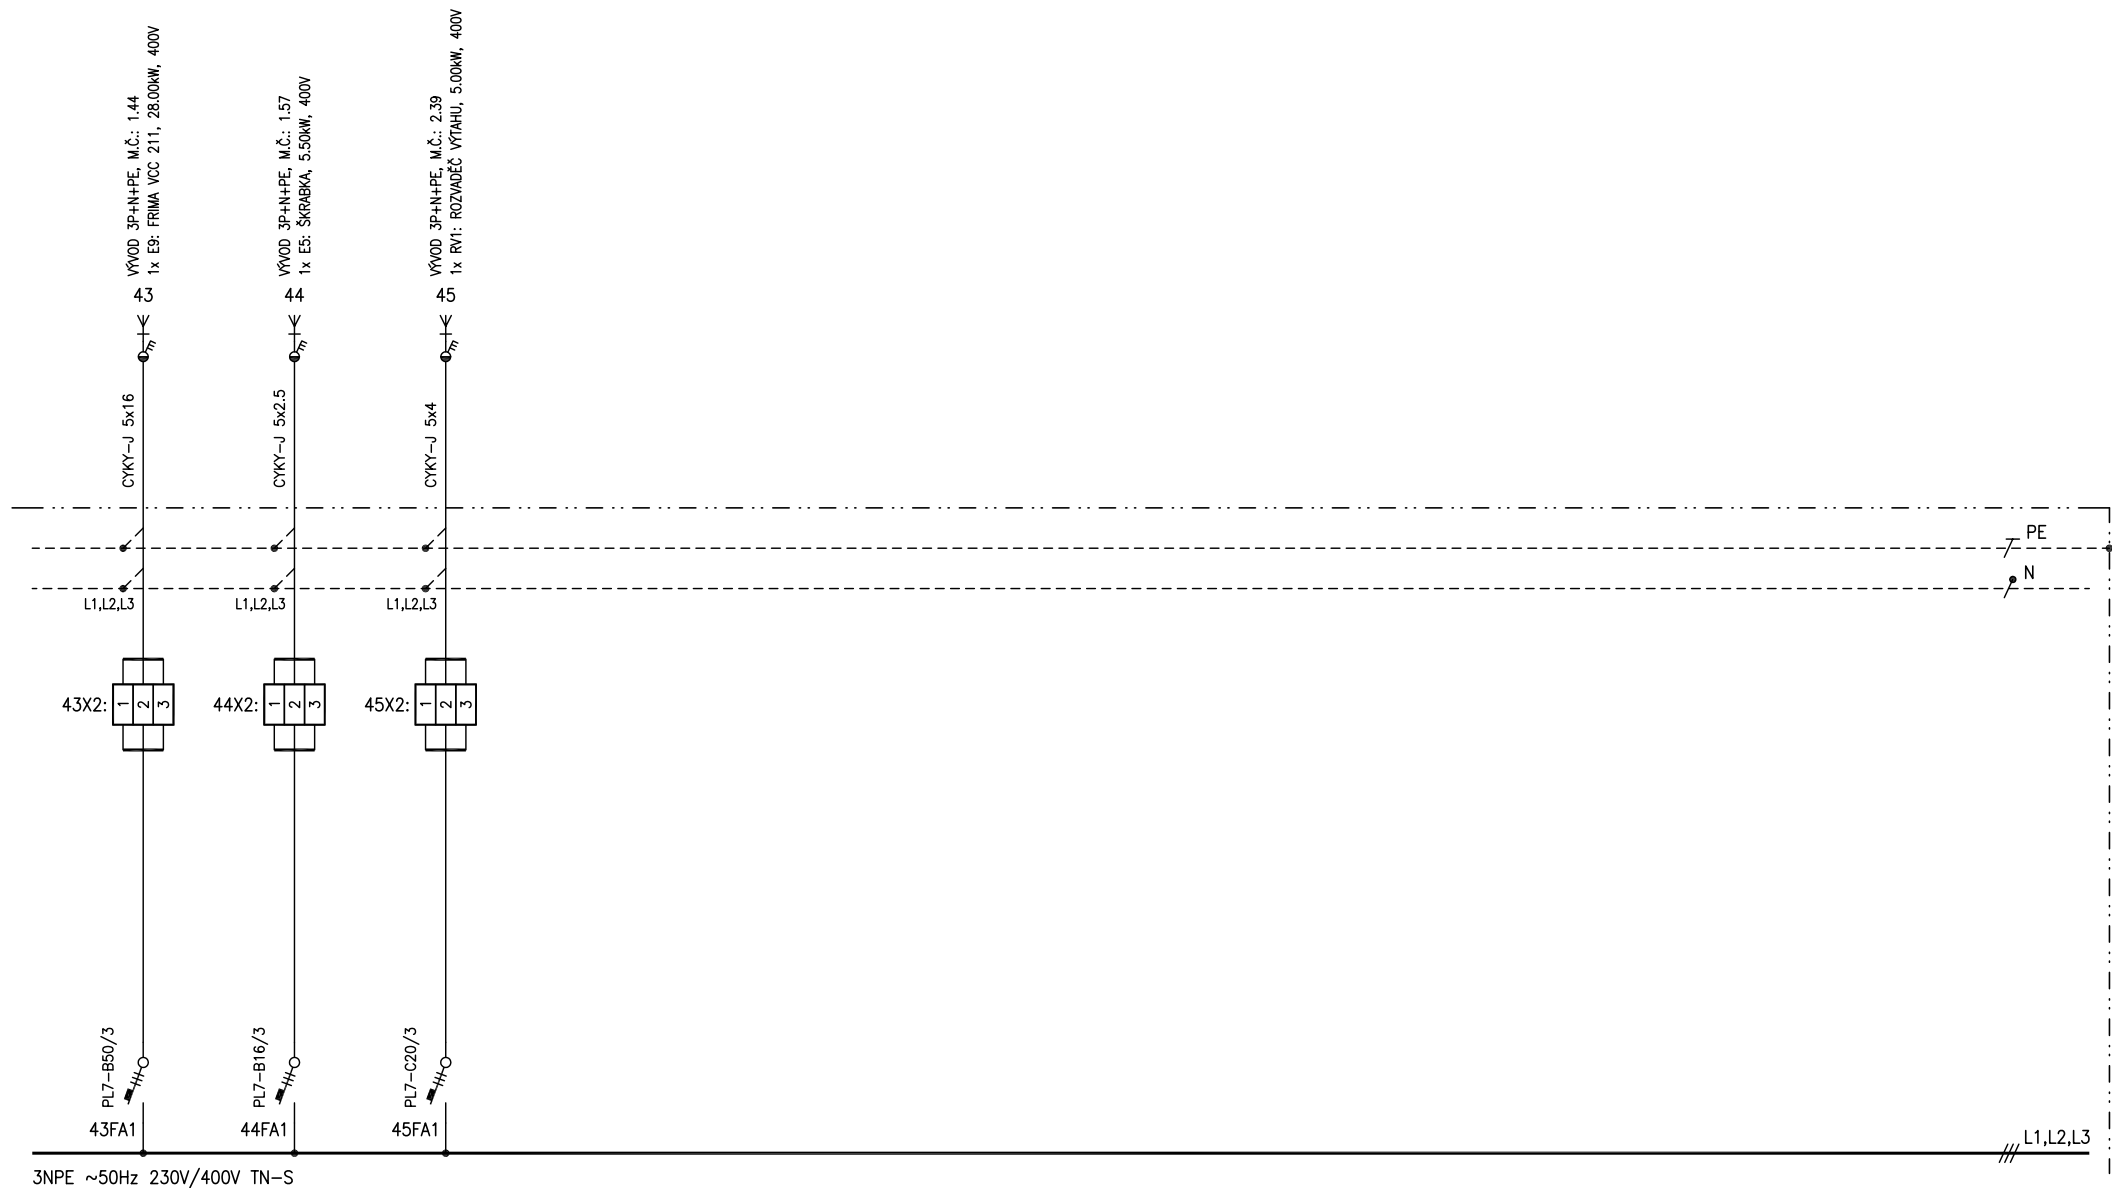

AKCE : Výměna kompletní elektroinstalace a rozvodů zdravotnické uvnitř budovy
Mateřská školka Větrník, Okružní čp. 2076, Nymburk, okres Nymburk

OBSAH : Rozvaděč kuchyně RM.1.1
Schéma zapojení

ZODP.PROJEKTANT : Ing. Vladimír Sedlecký

VYPRACOVAL : Ing. Jiří Škvor *Škvor*

ČÍSLO ZAKÁZKY : 12008

STUPEŇ : DSP

DATUM : 06/2012, R02: 11/2016

OZN.SOUBORU : RM_1_1.dwg

LIST ČÍSLO : 6

POČET LISTŮ : 6

ZMĚNA : 01

ČÍSLO PŘÍLOHY :

10