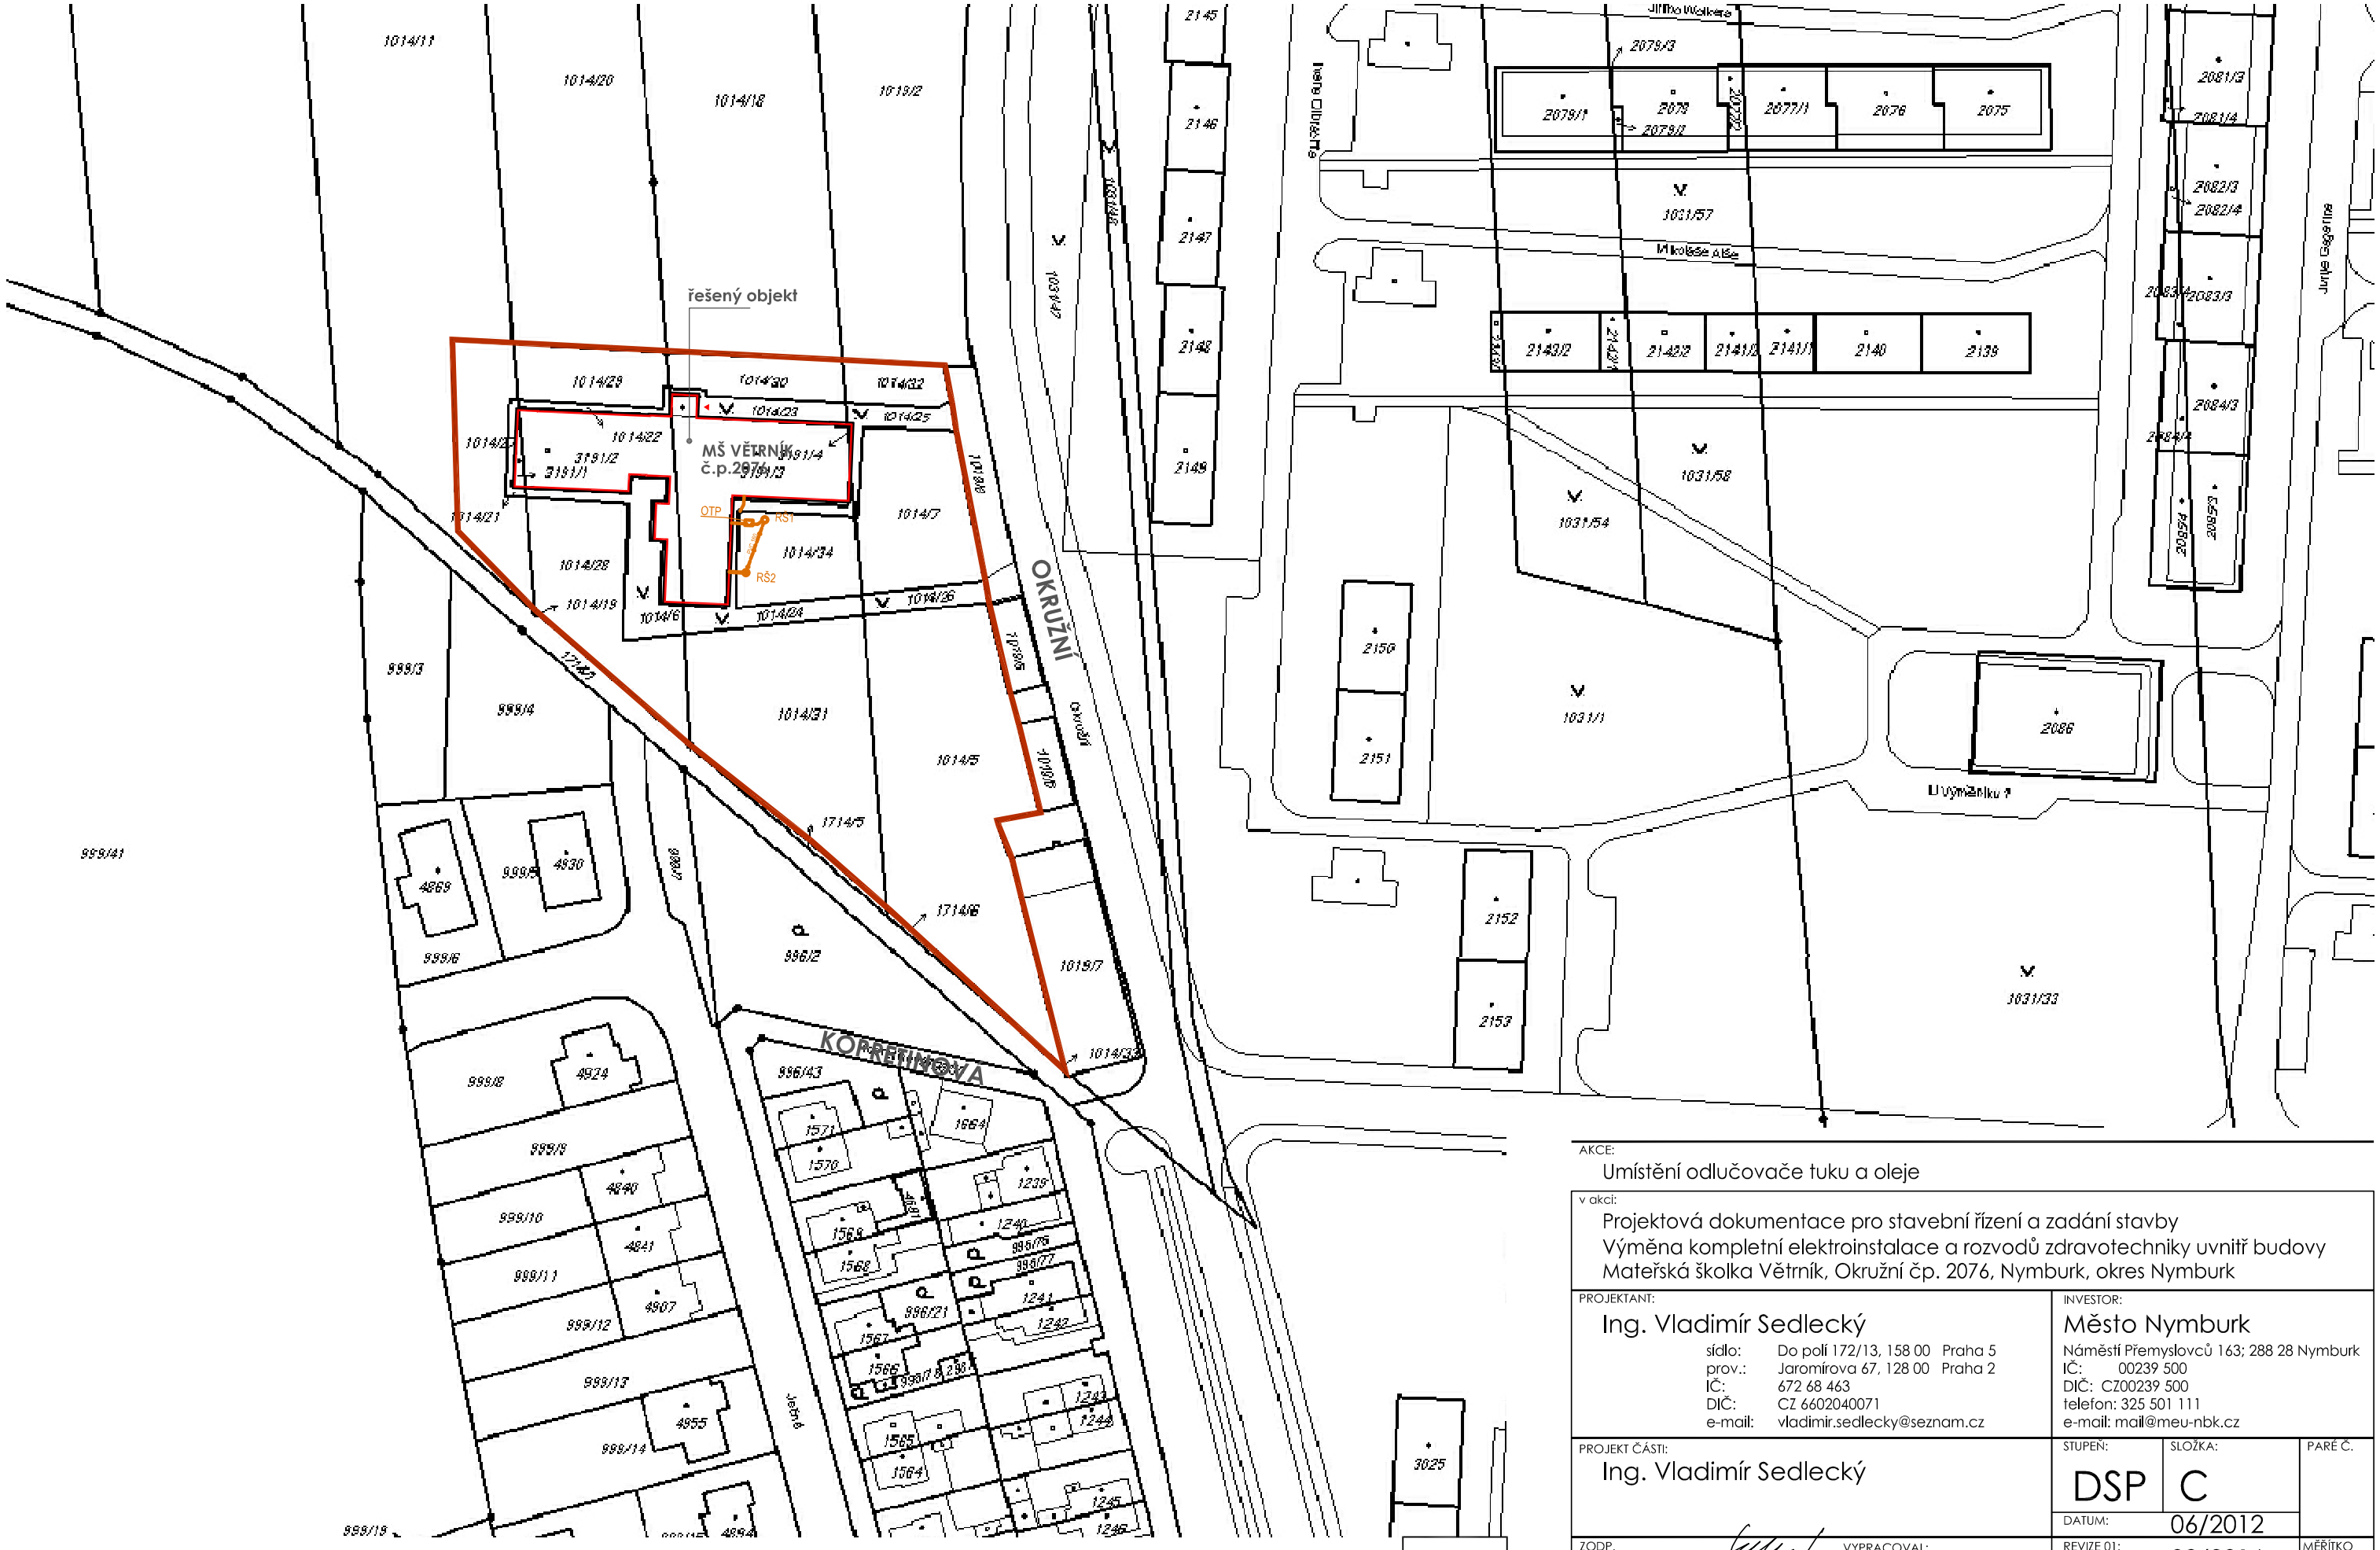

NOVÉ OBJEKTY V RÁMCI DOKUMENTACE PRO ÚZEMNÍ SOUHLAS

ZÁKRES DO KATASTRÁLNÍ MAPY M 1:1000

MĚŘÍTKO 0m 25m 50m

OBEC: NYMBURK, okres NYMBURK
KATASTR. ÚZEMÍ: NYMBURK 708232

AKCE:
Umístění odlučovače tuku a oleje

v akci:
Projektová dokumentace pro stavební řízení a zadání stavby
Výměna kompletní elektroinstalace a rozvodů zdravotechniky uvnitř budovy
Mateřská školka Větrník, Okružní čp. 2076, Nymburk, okres Nymburk

PROJEKTANT:
Ing. Vladimír Sedlecký
sídlo: Do polí 172/13, 158 00 Praha 5
prov.: Jaromírova 67, 128 00 Praha 2
IČ: 672 68 463
DIČ: CZ 6602040071
e-mail: vladimir.sedlecky@seznam.cz

INVESTOR:
Město Nymburk
Náměstí Přemyslovců 163; 288 28 Nymburk
IČ: 00239 500
DIČ: CZ00239 500
telefon: 325 501 111
e-mail: mail@meu-nbk.cz

PROJEKT ČÁSTI:
Ing. Vladimír Sedlecký

STUPEŇ: DSP | SLOŽKA: C | PARÉ Č.

DATUM: 06/2012

ZODP. PROJEKTANT ČÁSTI: VYPRACOVAL:
Ing. Vladimír Sedlecký Ing. Vladimír Sedlecký

REVIZE 01: 09/2016

MĚŘÍTKO: 1:1000

ZMĚNA:

VÝKRES: Katastrální situační výkres

ZMĚNA:

VÝKR.Č.: 04