


SCHÉMA ULOŽENÍ POTRUBÍ PVC VE VOLNÉM TERÉNU

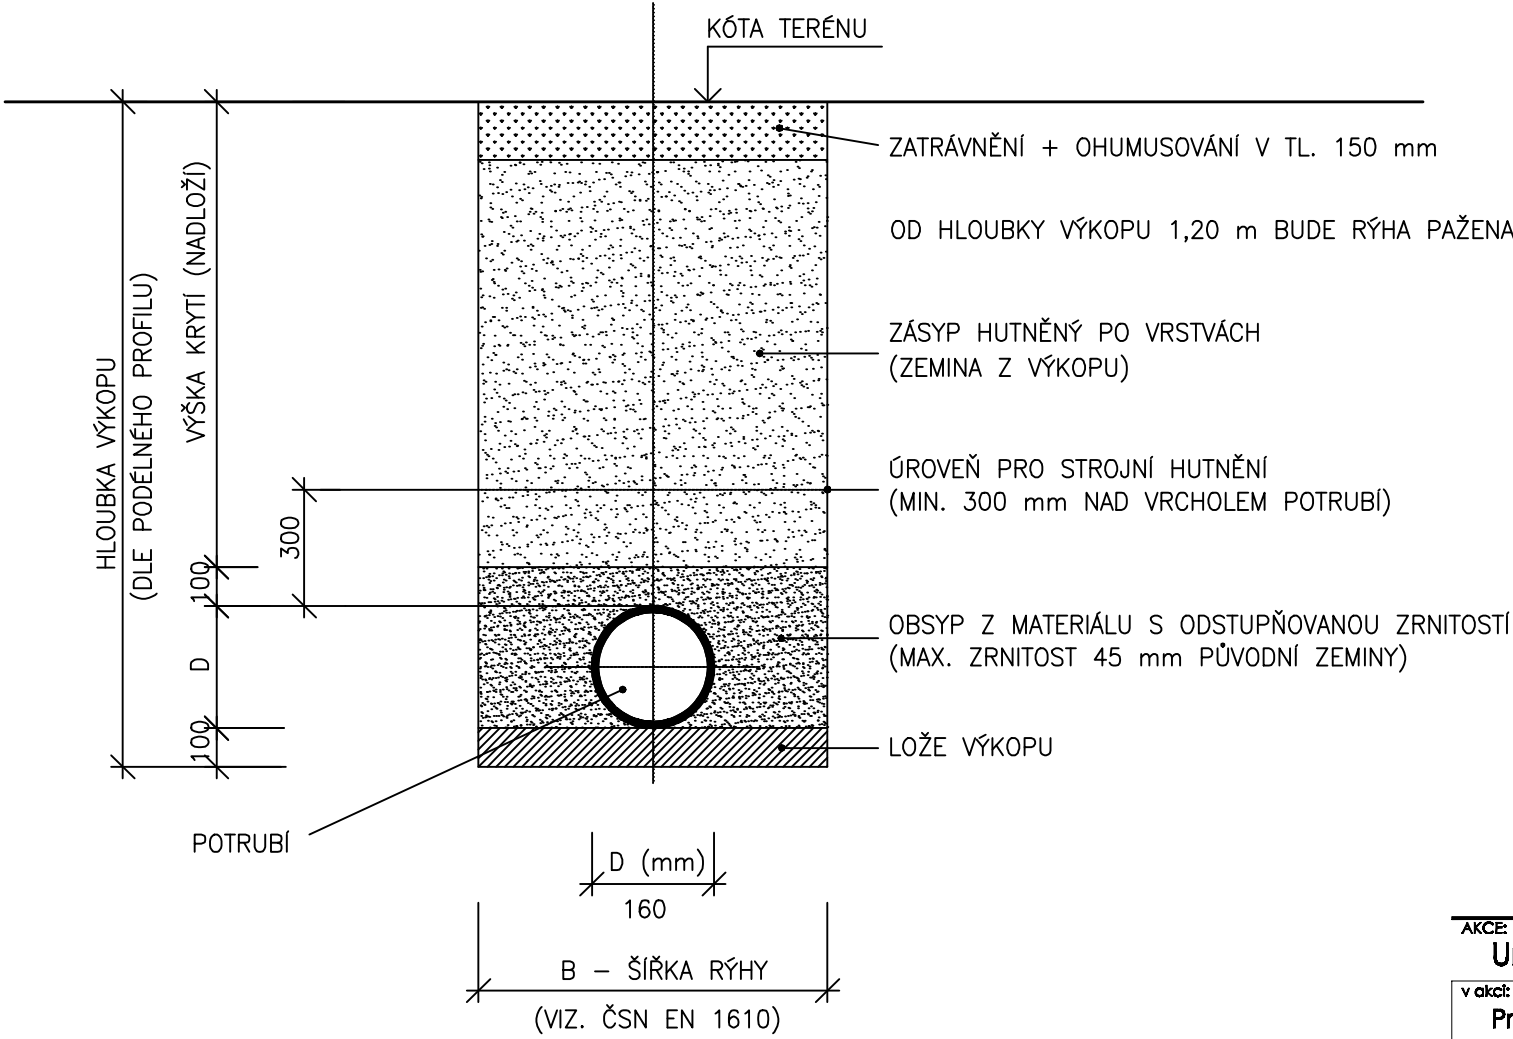

AKCE: <b>Umístění odlučovače tuku a olejů</b>			
v akci: Projektová dokumentace pro stavební řízení. Výměna kompletní elektroinstalace a rozvodů zdravotechiky uvnitř budovy, Mateřská školka Větrník, Okružní čp. 2076, Nymburk, okres Nymburk			
PROJEKTANT: <b>Ing. Vladimír Sedlecký</b> sídl: Do polí 172/13, 158 00 Praha 5 prov.: Jaromírova 67, 128 00 Praha 2 IČ: 672 68 463 DIČ: CZ 6602040071 e-mail: vladimir.sedlecky@seznam.cz		INVESTOR: <b>Město Nymburk</b> Náměstí Přemyslovců 163; 288 28 Nymburk IČ: 00239 500 DIČ: CZ00239 500 telefon: 325 501 111 e-mail: mail@meu-nbk.cz	
PROJEKT ČÁSTI: <b>Ing. Zuzana Soukalová</b> sídl: Kovanice 177, 282 02 Nymburk 2 IČ: 676 12 199 telefon : 606 450 534		STUPĚŇ: <b>DUS</b>	SLOŽKA: <b>D.1.1</b>
ZDP: PROJEKTANT ČÁSTI: <b>Ing.Zuzana Soukalová</b>		DATUM: <b>06/2012</b>	PARÉ Č.
VÝKRES: <b>Lapák tuků- příčný řez rýhou</b>		REVIZE 01: <b>09/2016</b>	MĚŘÍTKO
		ZMĚNA:	VÝKR.Č.
		ZMĚNA:	<b>4</b>