



ČÁSTI PŮDORYSU 4.NP


TYP 2 - LODŹIE 4.

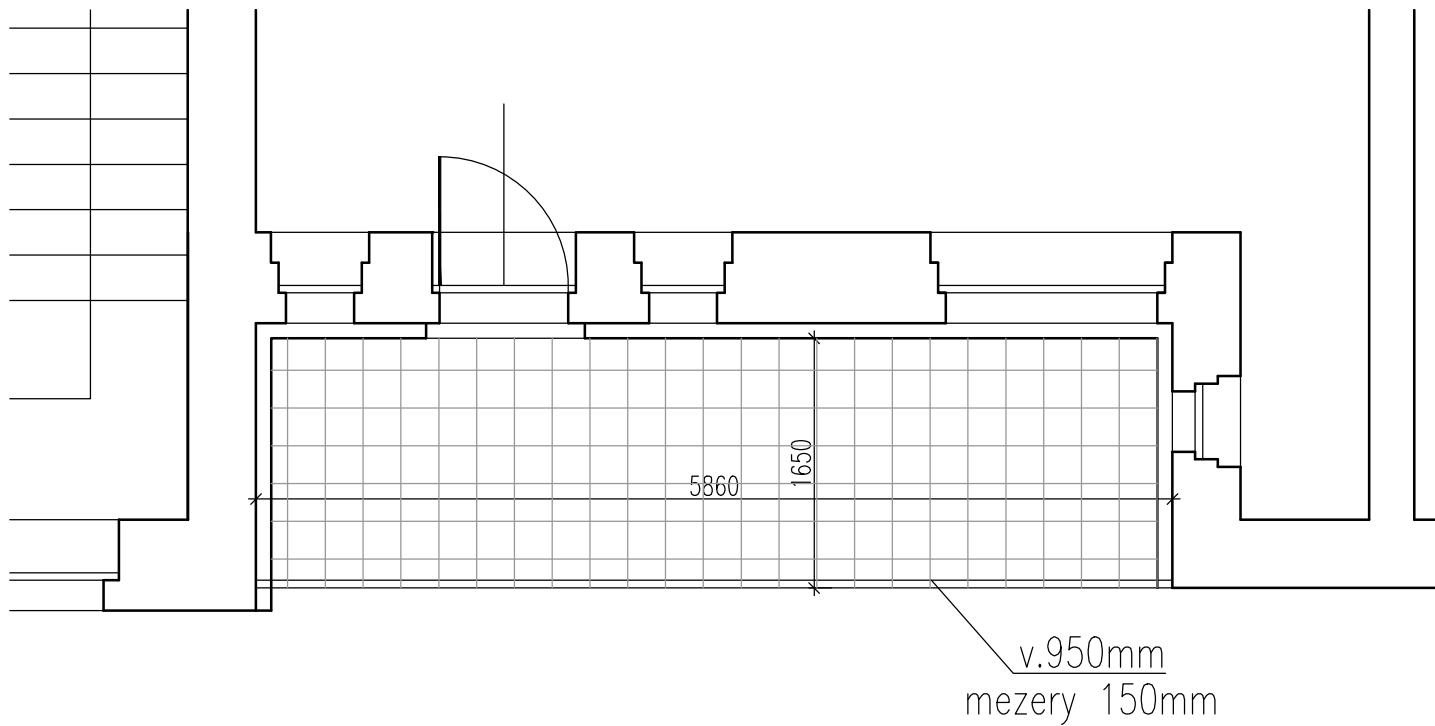

TYP 3 - ŁODŻIE 4.2

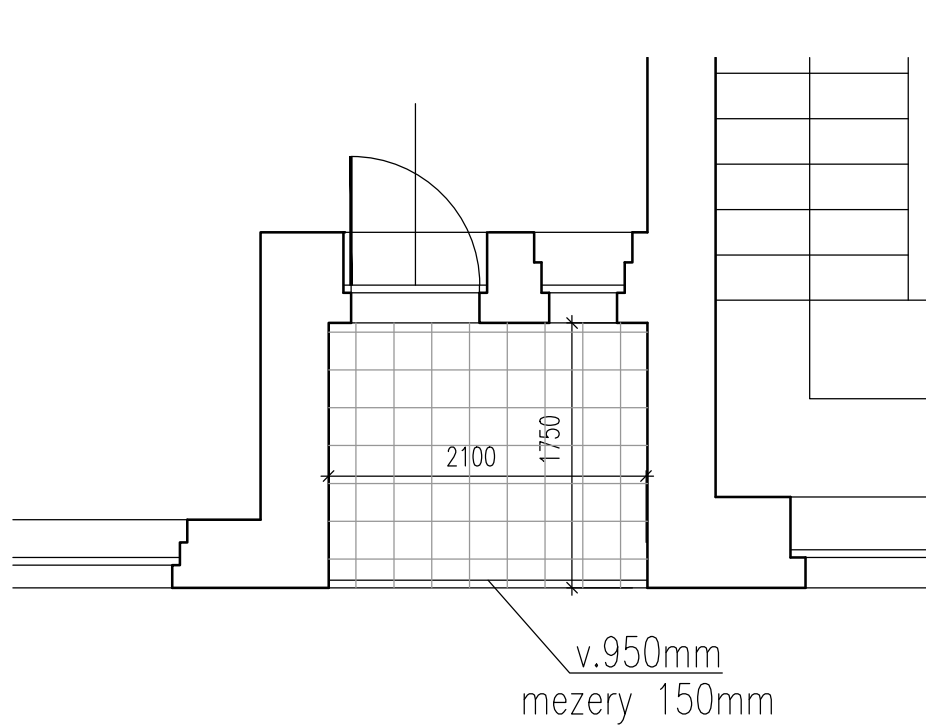


schema 4.NP

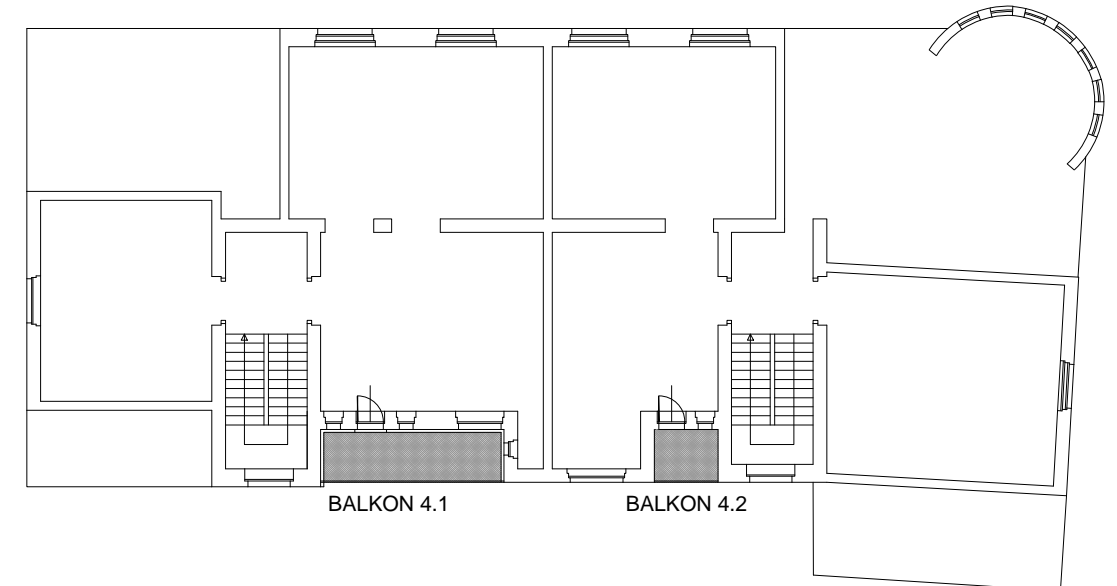


ČÁSTI PŮDORYSU 3.NP


TYP 4 - BALKÓN 3.1 + LODŽIE

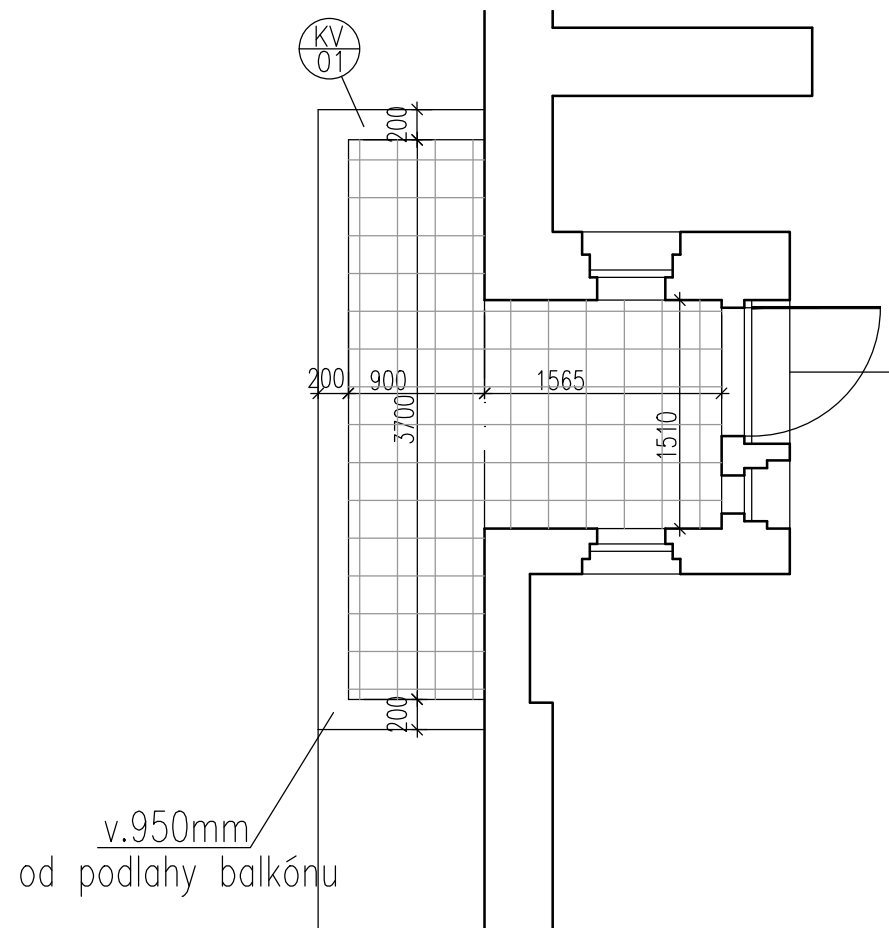


TYP 2 - LODŽIE 3.2

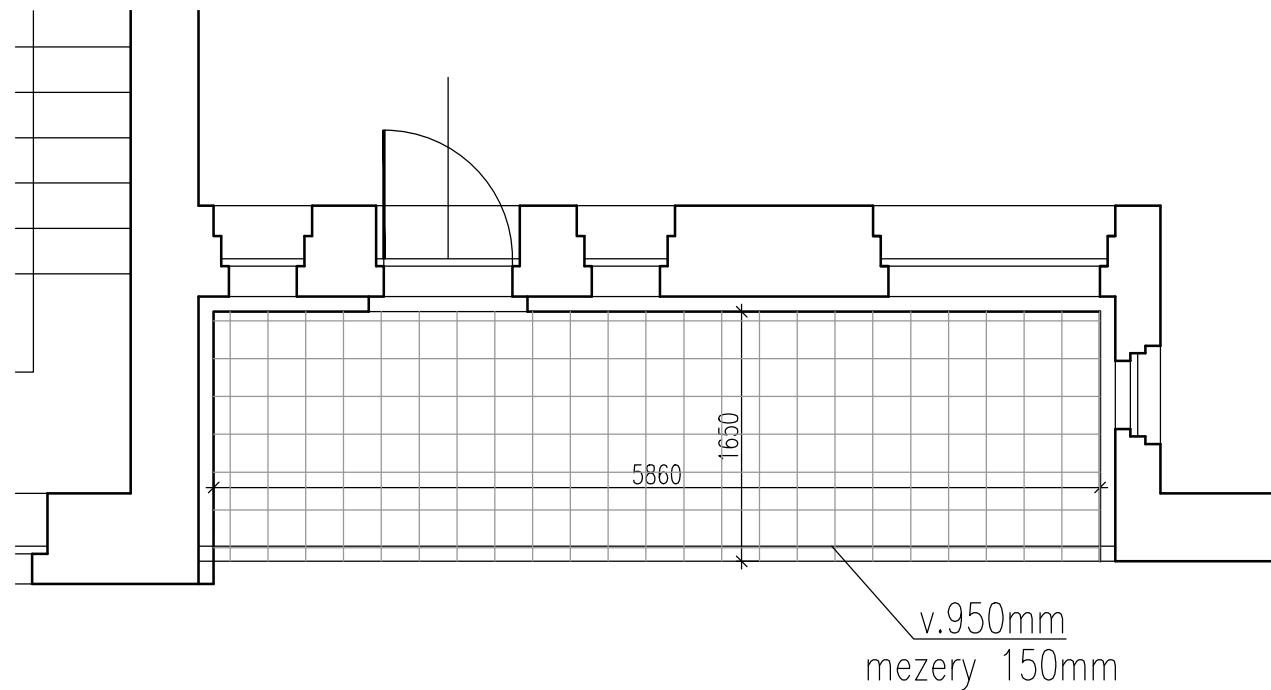


schema 3.NP

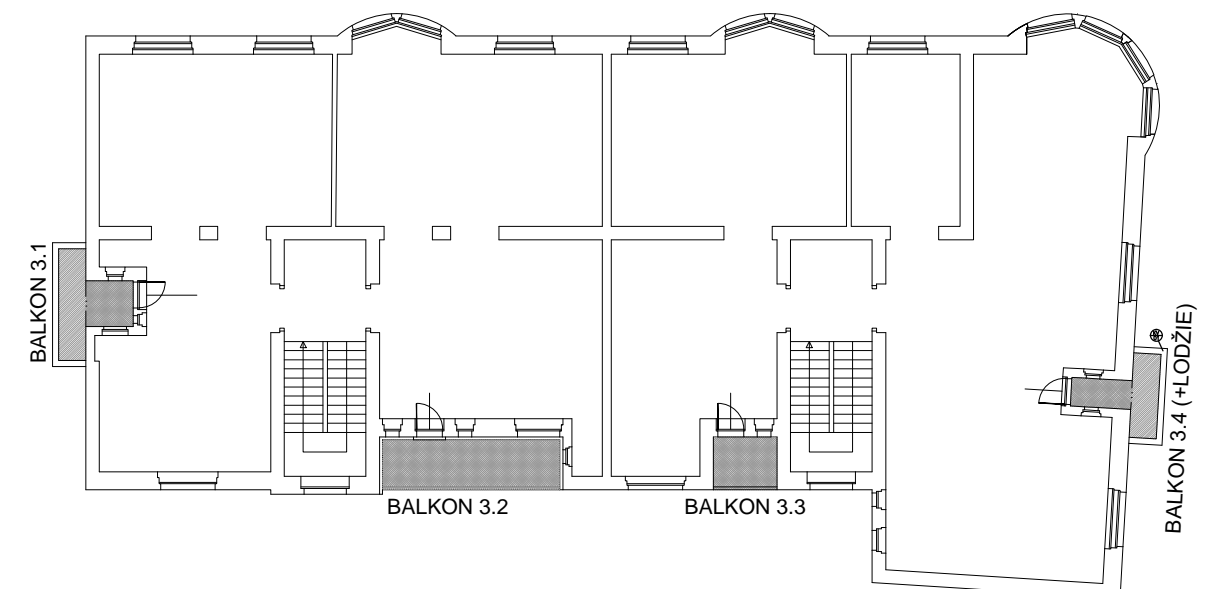

TYP 3 - LODŽIE 3.

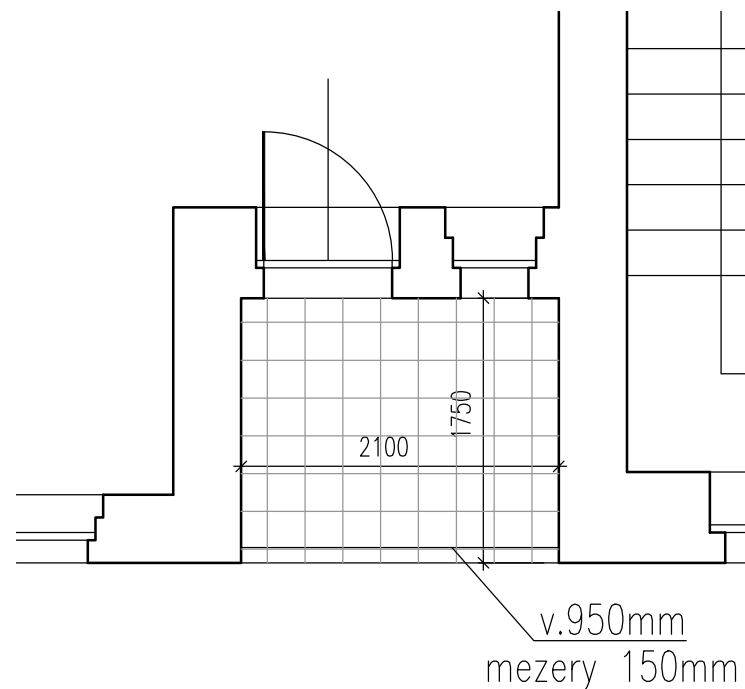


TYP 5 - BALKÓN 3.4 + LODŽIE

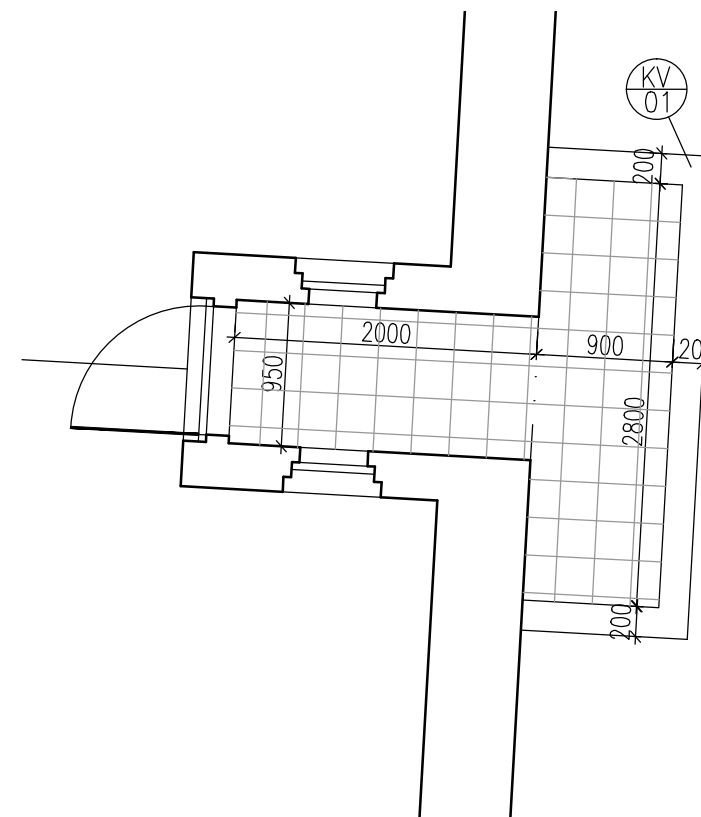

detaily provedení

- lodžie (typ 1-3) - viz výkres č.05
- balkóny (typ 4-5) - viz výkres č.06

AKCE:		OPRAVA BALKONŮ Elliščina třída čp. 158, 288 02 Nymburk		PROJEKTOVÝ STUPEŇ:	
				DZS	
INVESTOR:		PROJEKTANT:		AUTORIZAČNÍ RAZÍTKO:	
Město Nymburk Náměstí Přemyslovců 163, Nymburk IČ: 00239 500 DIČ: CZ00239-500 telefon: 325 501 111 e-mail: mail@meu-nbk.cz		Ing. Vladimír Sedlecký Do polí 172/13, 158 00 Praha 5 Jaromírova 67, 128 00 Praha 2 IČ: 672 88 463 DIČ: CZ 6602040071 telefon: 222 560 353 e-mail: vladimir.sedlecky@seznam.cz			
AUTOR NÁVRHU:		DATA:		SLOŽKA:	
Ing. Vladimír Sedlecký		04/2019			
ZODP. PROJEKT:		MĚŘITKO:		D1.1	
Ing. Vladimír Sedlecký		1:50			
VYPRACOVAL:		FÓRÁT:			
Ing. David Rufer		6x4.4			
VÝKRES:		ČÁST DOKUMENTACE:		V.Č.:	
CELKOVÉ PŮDORYSY - 3.NP, 4.NP		STAVEBNÍ		03	