


RVOL  
nerezová lakovaná skříň  
800x600x300 mm  
podstavec  
střechna proti dešti

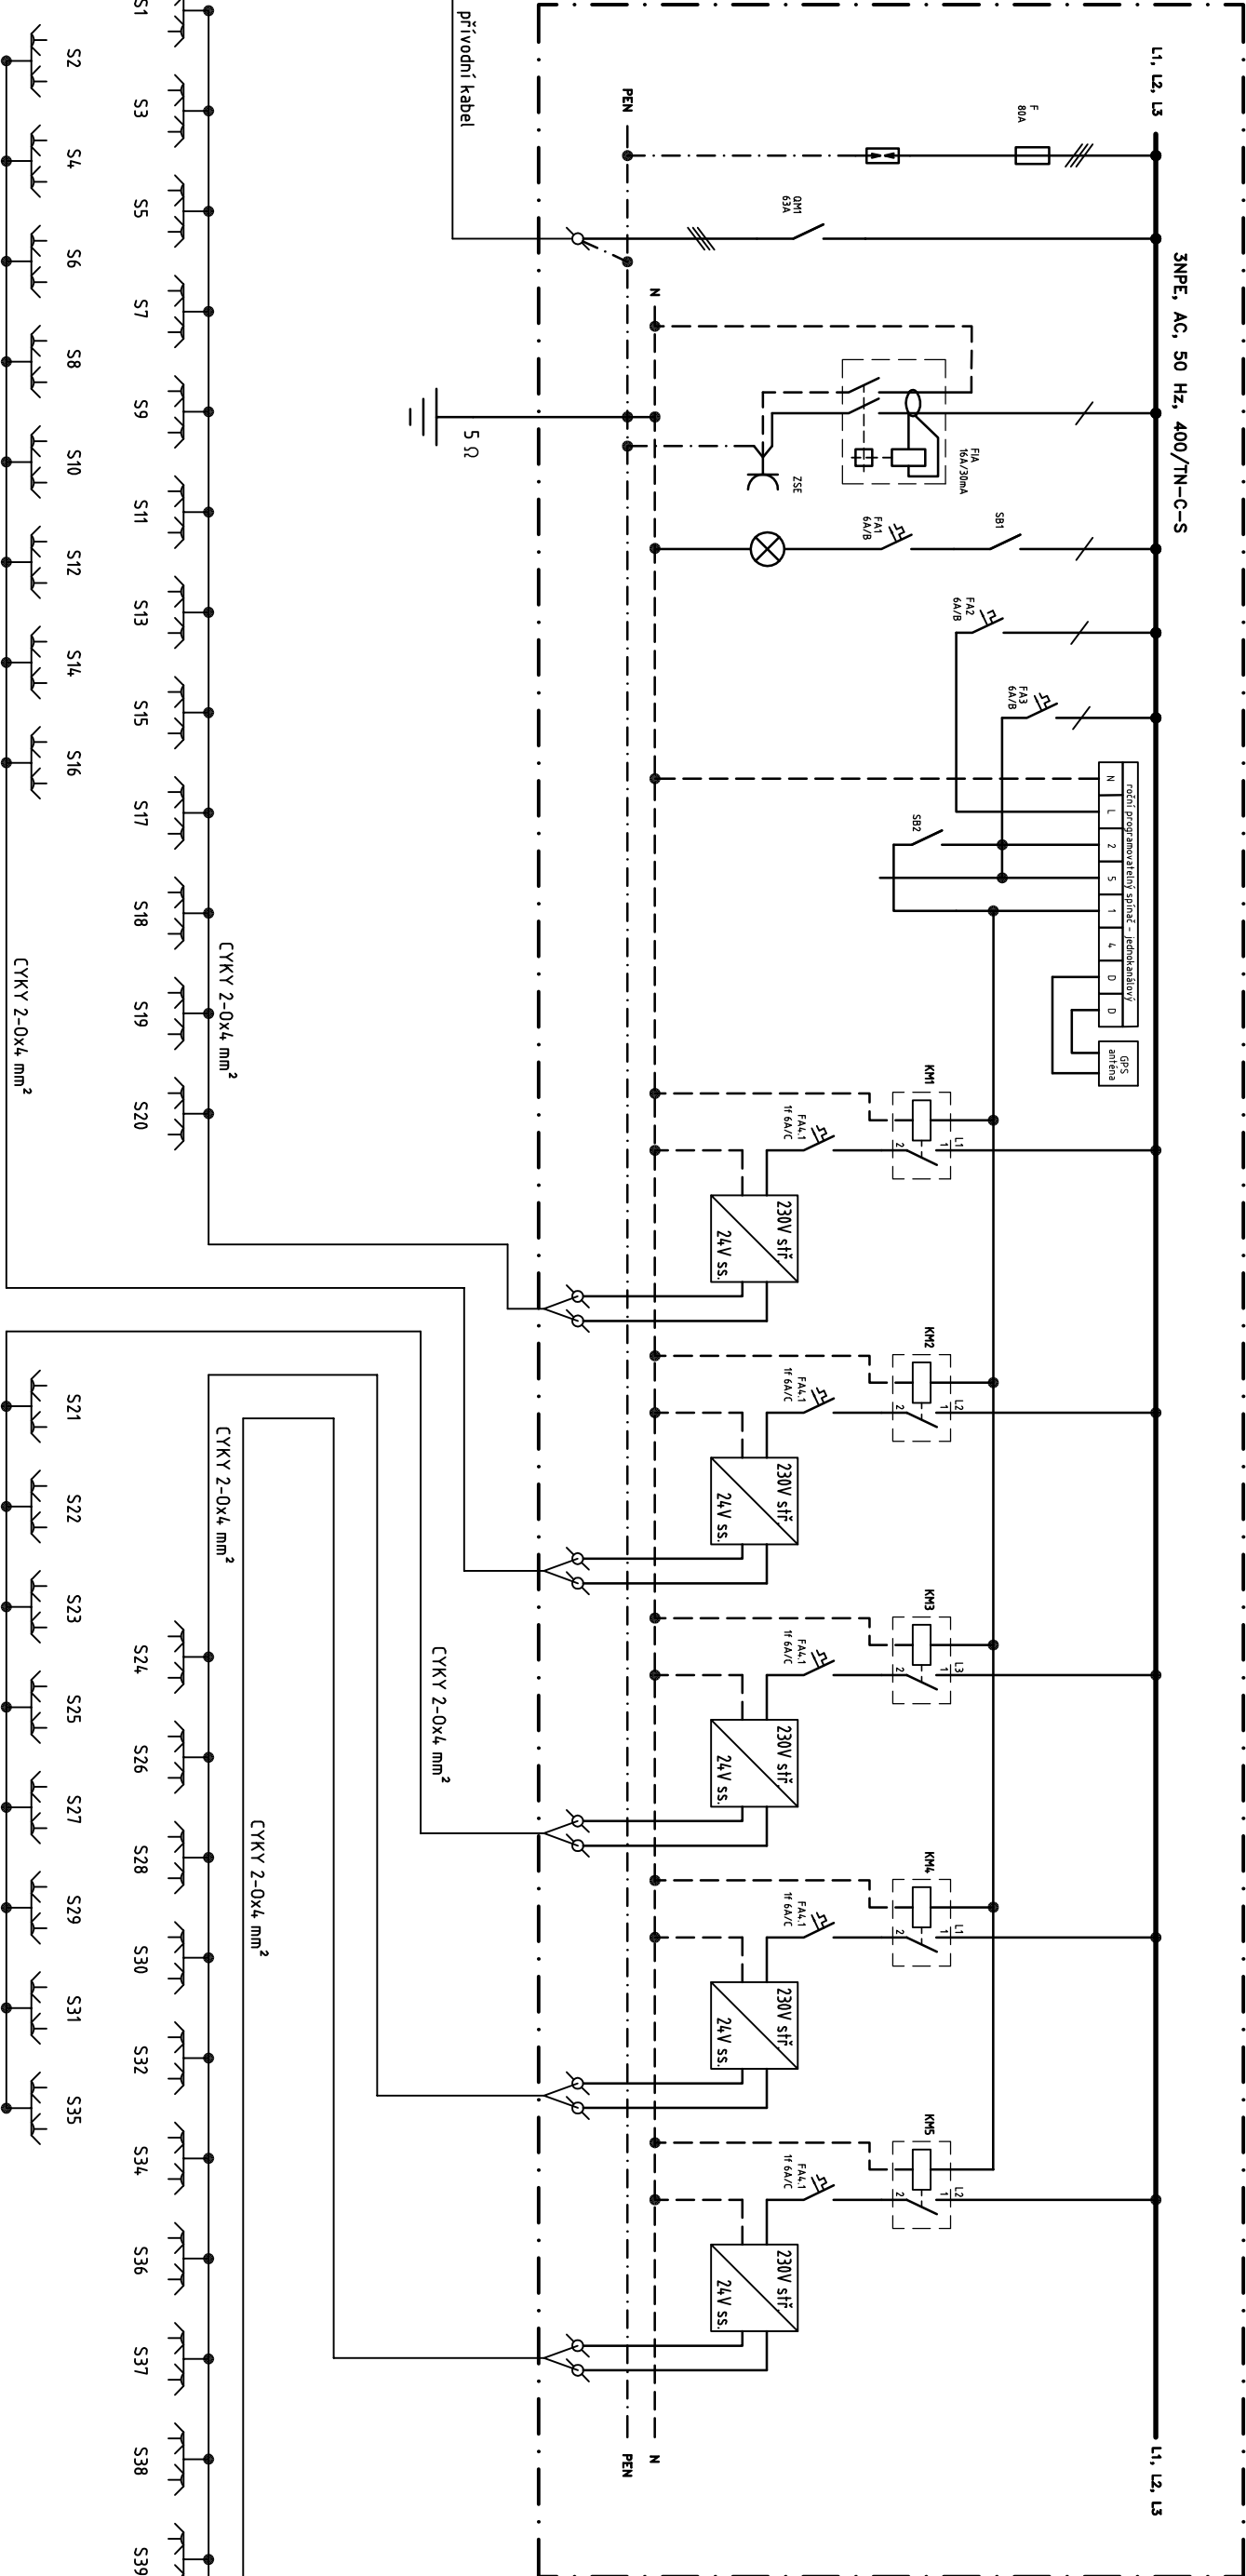

Sx

## LEGENDA

- projektovaná světelná místa
- umístit pod madlo (horní nosník)
  - do ocelového pouzdra přivářeného k nosníku
  - připojit pomocí krabicové rozvodky (např. OB0 B40M)
  - LED zdroj světla: 3000K/5W/115lm