

ÚZEMÍ  
POVRCH ÚZEMÍ  
VZDÁLENOST ŠACHET  
NÁZVY ŠACHET

k.ú. Nymburk
nezpevněný terén
65.00



Podélný profil drenážního potrubí B

MĚŘÍTKO 1:500 / 1:100

KÓTA TERÉNU


HLOUBKA VÝKOPU

KÓTA DNA POTRUBÍ

KÓTA TERÉNU

STANIČENÍ [Km],[m]

SKLON [promile] - DÉLKA [m]  
DN [mm] - MATERIÁL - DÉLKA [m]  
KAPACITA [l/s] - RYCHLOST [m/s] (dle: Colebrook)  
NAVR.PRUTOK [l/s] - RYCHLOST [m/s]

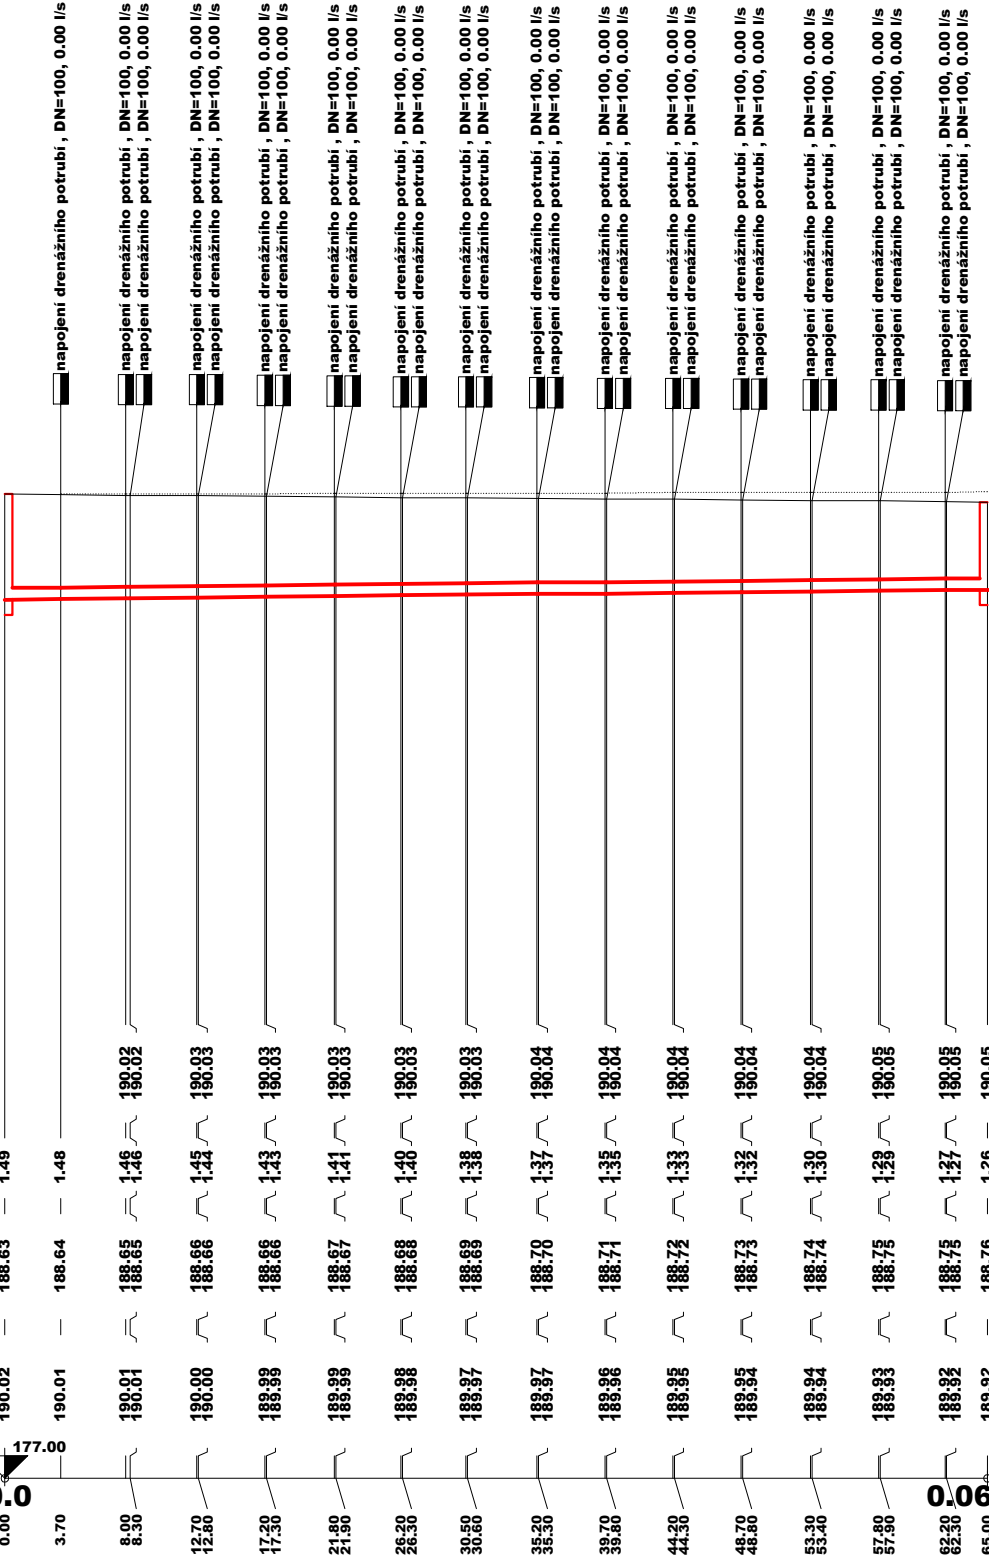

2.00 - 65.00
150 - drenážní potrubí tunelového průřezu - 65.00
9.66 - 0.55
0.00 - 0.00



TaK Architects s.r.o.  
Hollarovo náměstí 2, 130 00 Praha 3  
T +420 272 730 714, E info@tak2002.cz

Akce Project	Revitalizace sportovišť ZŠ Letců R.A.F. - SPORTOVIŠTĚ Pozemky 1031/2, 1031/26, 1031/42-46 v k.ú. Nymburk		
Investor Client	Město Nymburk Náměstí Přemyslovců 163, 288 28 Nymburk		
Obsah Description	Podélný profil drenážního potrubí B - etapa 1		
Profesní část Specialization	ODVODNĚNÍ AREÁLU	Stupeň Stage	RDS
Kontroloval Checked by	Ing. Bohuslav Kouba	Vedoucí projektu Project leader	Ing. arch. Pavla Brůžová
Vypracoval Elaborated by	Stanislav Čáslavský, DiS.	Měřítko Scale	1:500/100
Datum Date	01.2017	Počet formátů A4 Dimensions in A4	2 A4
Číslo výkresu No.	4	Revize ozn. Revision No.	

Výkres (zpráva) je vlastnictvím společnosti TaK Architects, s.r.o. a je platný pouze za předpokladu, že se jedná o autorizovanou kopii nebo její výřez, případně o kopii nebo výřez pořízený na základě písemné dohody mezi společností TaK Architects, s.r.o. a jiným subjektem.

This drawing (report) is the property of TaK Architects company. Copying and disclosing is reserved. The drawing (report) is valid only if it is an authorised copy or a part of the authorised copy or if it is issued by written consent of TaK Architects company.