




ŘEZ

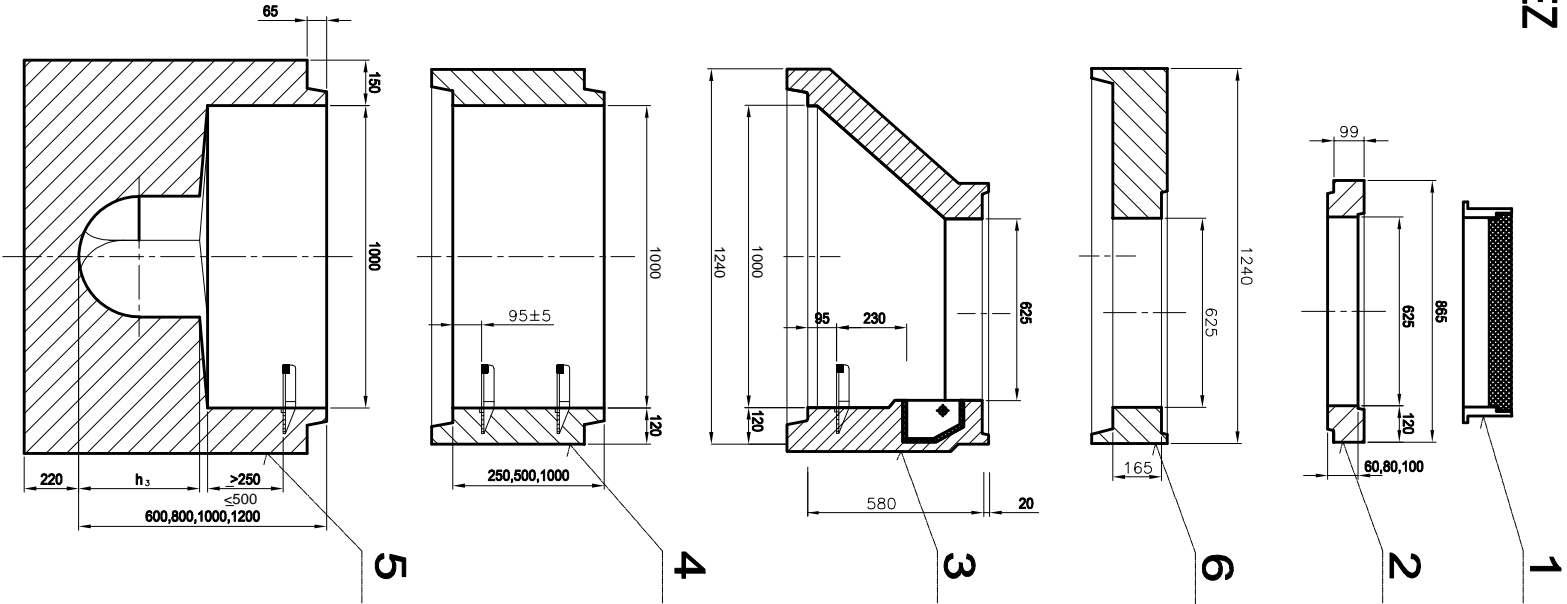


PŮDORYS

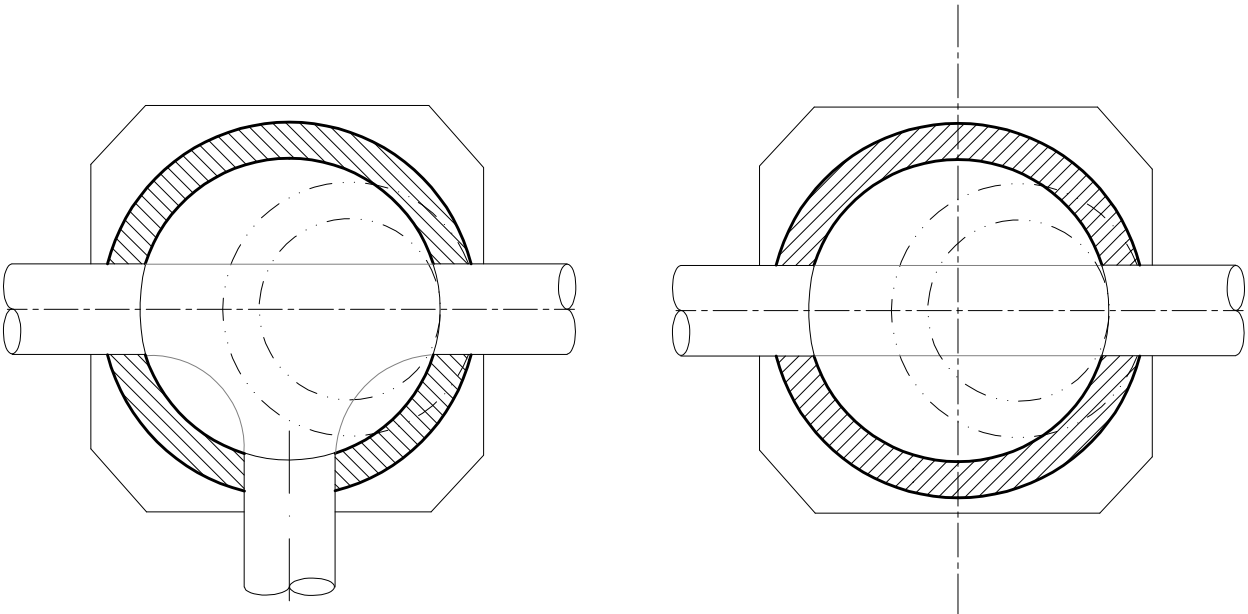

ŠACHTOVÉ DNA

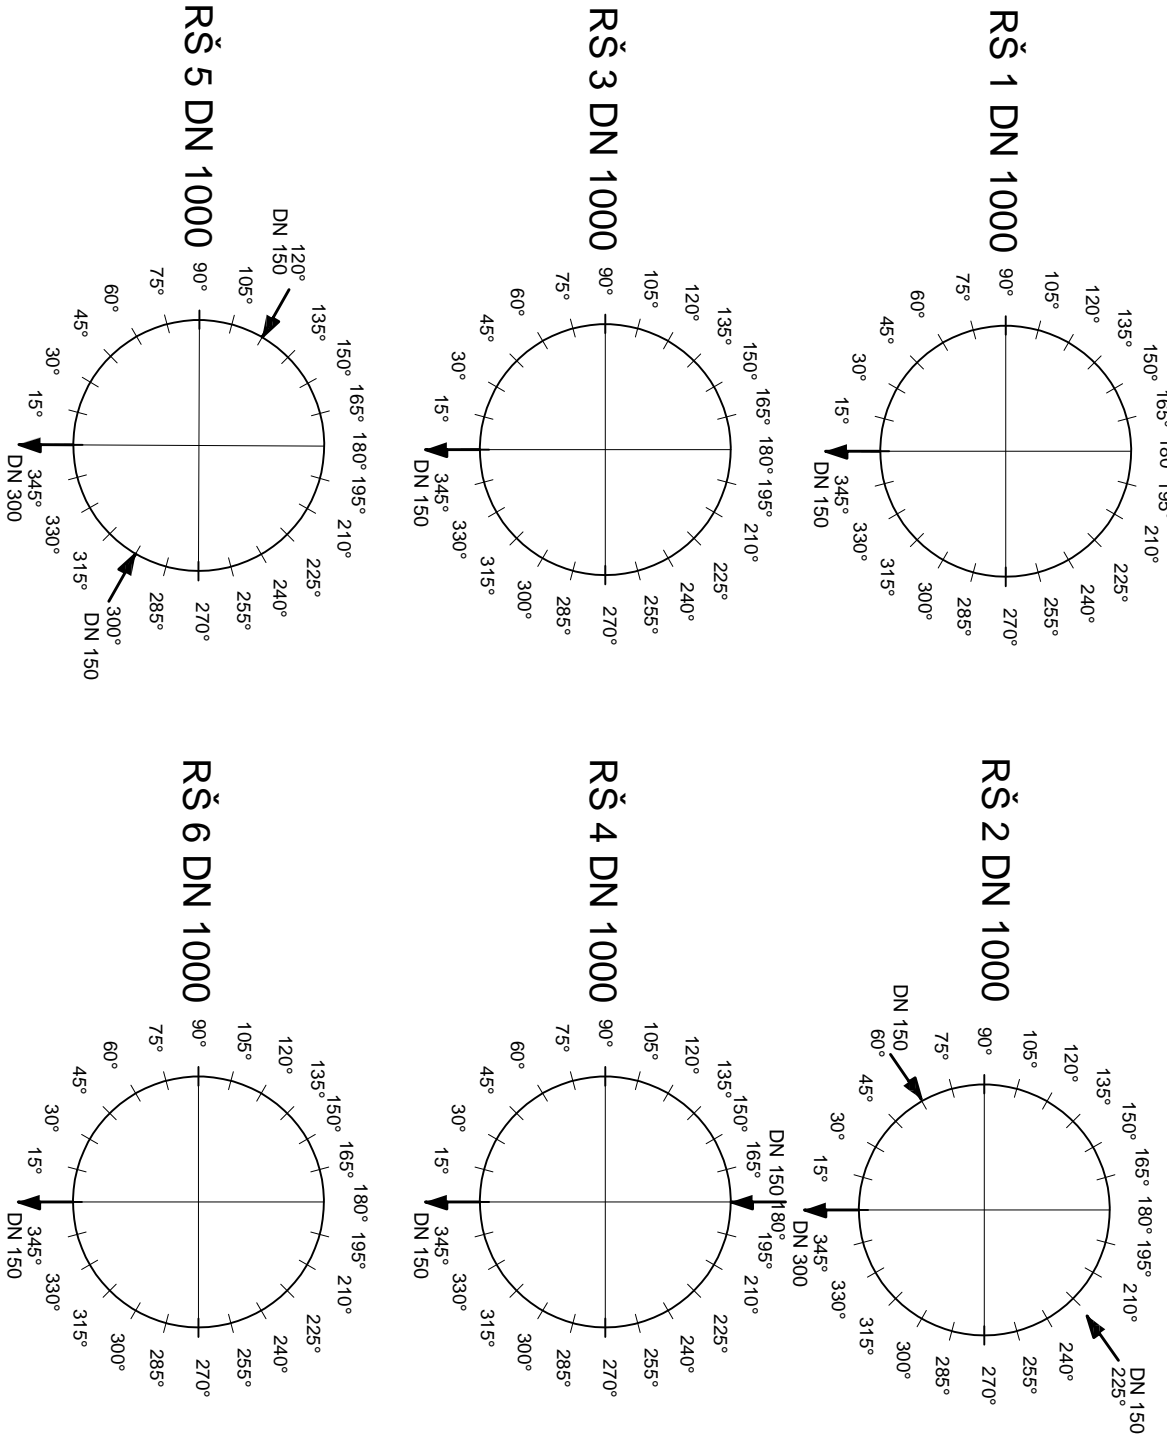

PŮDORYS

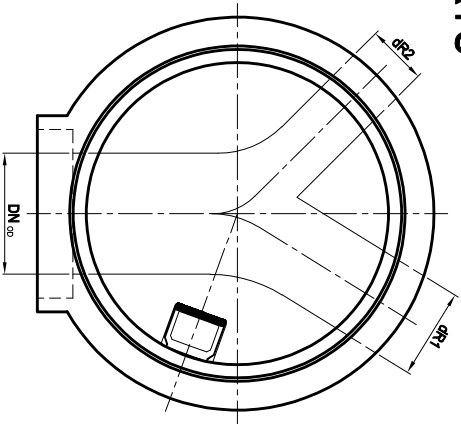

LEGENDA

- 1 POKLOP LITINOVÝ D 400
- 2 ŠACHTENÍ VYROVNAVACÍ PRSTENEC TBW-Q.1 63/4..6..8..10..12
- 3 ŠACHTENÍ KONUS TBR-Q.1 100-63/58
- 4 ŠACHTENÍ SKRUŽ TBS-Q.1 100/25..50..100
- 5 ŠACHTENÍ DNO TBZ-Q.1 100/60 V40
ŠACHTENÍ DNO TBZ-Q.1 100/80 V50
ŠACHTENÍ DNO TBZ-Q.1 100/100 V60
- 6 ZÁKRYTOVÁ DESKA TZK-Q.1 100-63/17

Tak Architects s.r.o.

Hollarovo náměstí 2, 130 00 Praha 3

T +420 272 730 714, E info@tak2002.cz

Akce
Project

Revitalizace sportovišť ZŠ Letců R.A.F. - SPORTOVIŠTĚ

Investor
Client

Město Nymburk
Náměstí Přemyslovců 163, 288 28 Nymburk

VÝKRES REVIZNÍ ŠACHTY DN 1000			
Obsah Description			
Profesní část Specialization	ODVODNĚNÍ AREÁLU	Stupeň Stage	RDS
Kontroloval Checked by	Ing. Bohuslav Kouba	Vedoucí projektu Project leader	Ing. arch. Pavla Bružová
Vypracoval Elaborated by	Stanislav Čáslavský, DiS.	Měřítko Scale	1:25
Datum Date	01.2017	Počet formátů A4 Dimensions in A4	2 A4
Číslo výkresu No.	9	Revíze ozn. Revision No.	

Výkres (zpráva) je vlastnictvím společnosti Tak Architects, s.r.o. a je platný pouze za předpokladu, že se jedná o autorizovanou kopii nebo její výřez, případně o kopii nebo výřez přizpůsobený na základě písemné dohody mezi společností Tak Architects, s.r.o. a jiným subjektem. This drawing (report) is the property of Tak Architects company. Copying and disclosing is reserved. The drawing (report) is valid only if it is an authorised copy or a part of the authorised copy or if it is issued by written consent of Tak Architects company.