

LEGENDA

Svítidlo LED 1000W
Svítidlo klasika 400W

Rozvodná soustava 3+PEN 400/230V 50Hz (TNC), ve stožárech přechod na 1+N,PE (TNS)
Ochrana před NDN samočinným odpojením od zdroje dle ČSN 33 2000–4–41



Kabely uložené v zemi:
Kabely uložít v souladu s ČSN 34 1050.
Nejmenší dovolené vzdálenosti při křížení nebo souběhu podzemních sítí dle ČSN 736005, ČSN 341050

POUŽITÉ ZNAČKY

Stožár: pozinkovaný.

- Navržený stožár – 10m – stožár vetknutý pozinkovaný
- Svítidlo LED nebo SCHREDER – 1000W (400 W)
- Stožárová výzbroj SS 6/16 N
- Uzemnění – drát FeZn Ø 10 mm2

Elektrické zapojení uvnitř sloupu

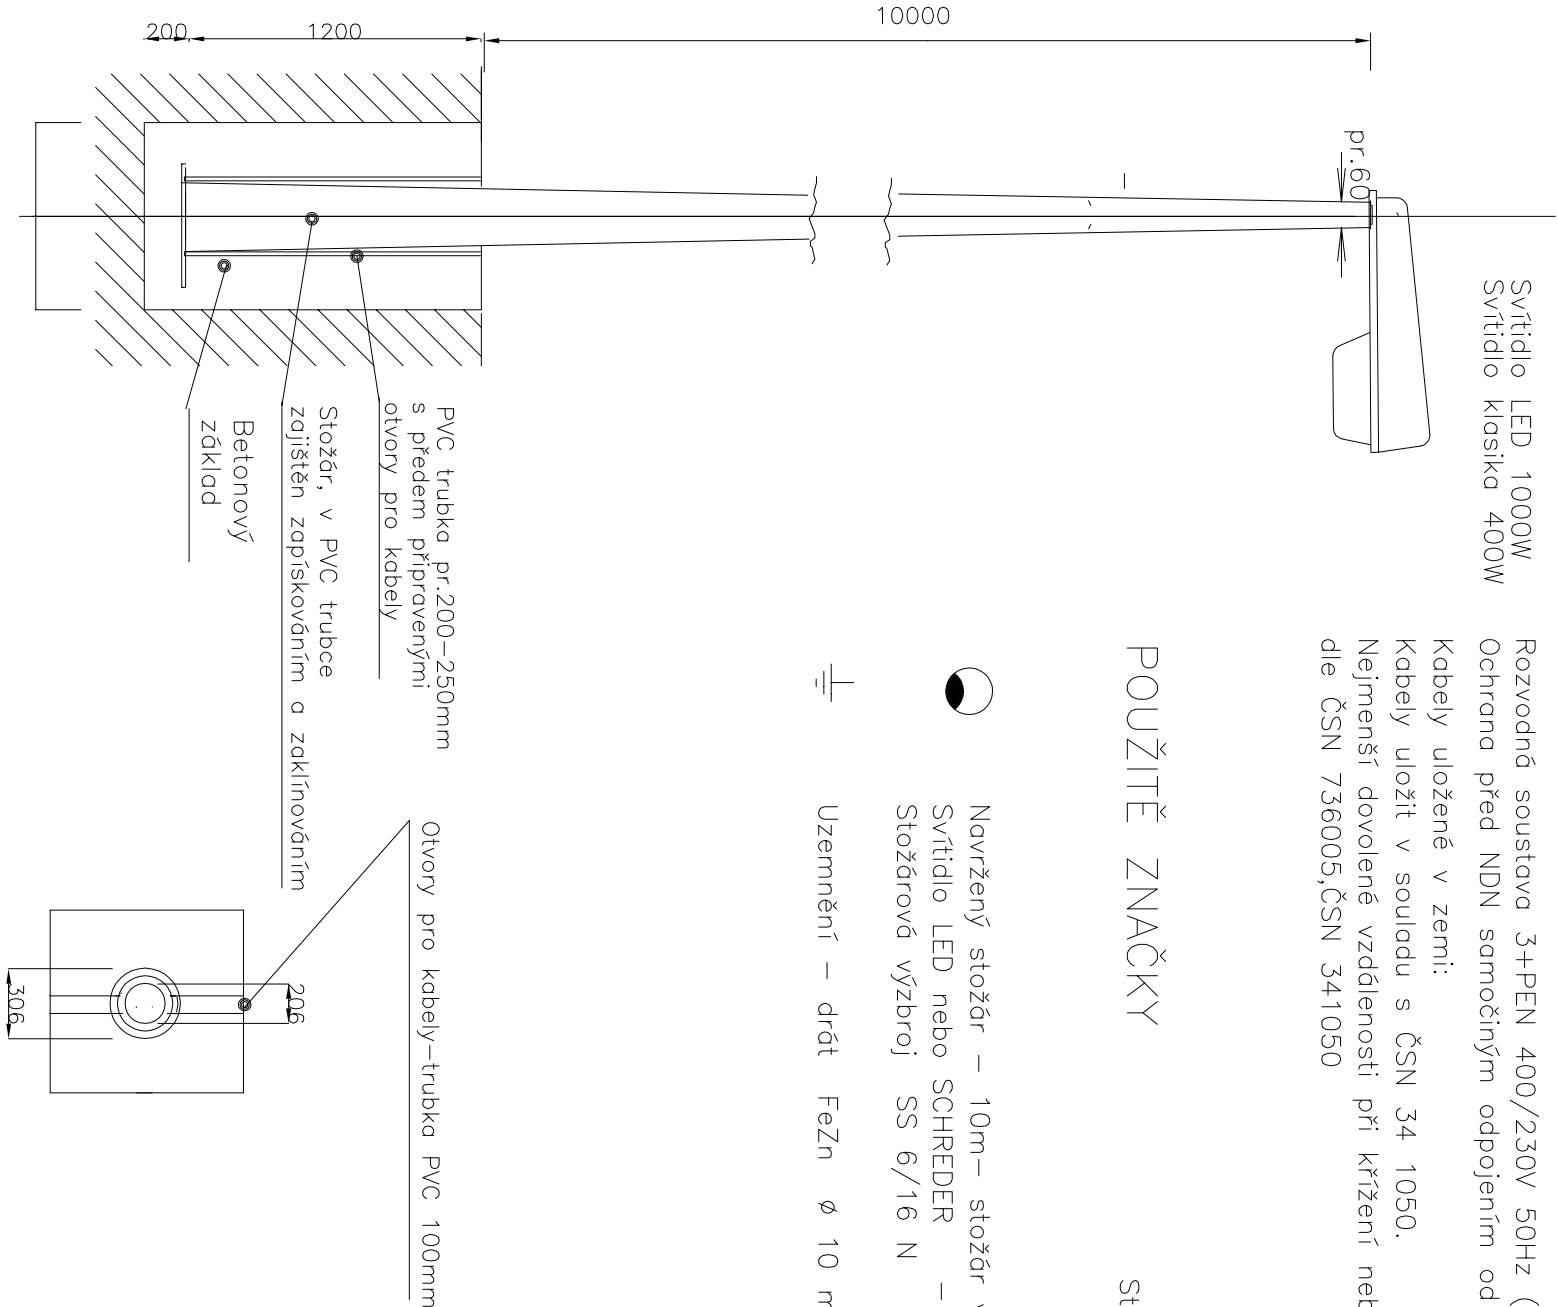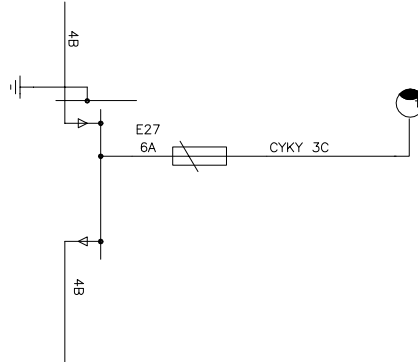

Detail pouzdra a stožáru

Tak Architects s.r.o.
Hollarovo náměstí 2, 130 00 Praha 3
T +420 272 730 714, E info@tak2002.cz

Akce
Project

Revitalizace sportovišť ZŠ Letců R.A.F. - SPORTOVIŠTĚ
Pozemky 1031/2, 1031/26, 1031/42-46 v k.ú. Nymburk

Investor
Client

Město Nymburk
Náměstí Přemyslovců 163, 288 28 Nymburk

Obsah Description	Detail usazení stožáru 10 m		
Profesní část Specialization	Elektro	Stupeň Stage	dokumentace pro provedení stavby
Kontroloval Checked by	Ing. arch. Marek Tichý	Vedoucí projektu Project leader	Ing. arch. Pavla Brůžová
Vypracoval Elaborated by	Ing. Jaroslav Mikulášek	Měřítko Scale	1:--
Datum Date	31. 5. 2016	Počet formátů A4 Dimensions in A4	2 A4
Číslo výkresu No.	EL03	Revize ozn. Revision No.	

Výkres (zpráva) je vlastnictvím společnosti Tak Architects, s.r.o. a je platný pouze za předpokladu, že se jedná o autorizovanou kopii nebo její výřez, případně o kopii nebo výřez pořízený na základě písemné dohody mezi společností Tak Architects, s.r.o. a jejím subjektem.

This drawing (report) is the property of Tak Architects company. Copying and discloning is reserved. The drawing (report) is valid only if it is an authorised copy or a part of the authorised copy or if it is issued by written consent of Tak Architects company.