



KONZOLA NA STREETBALL

VZOR!

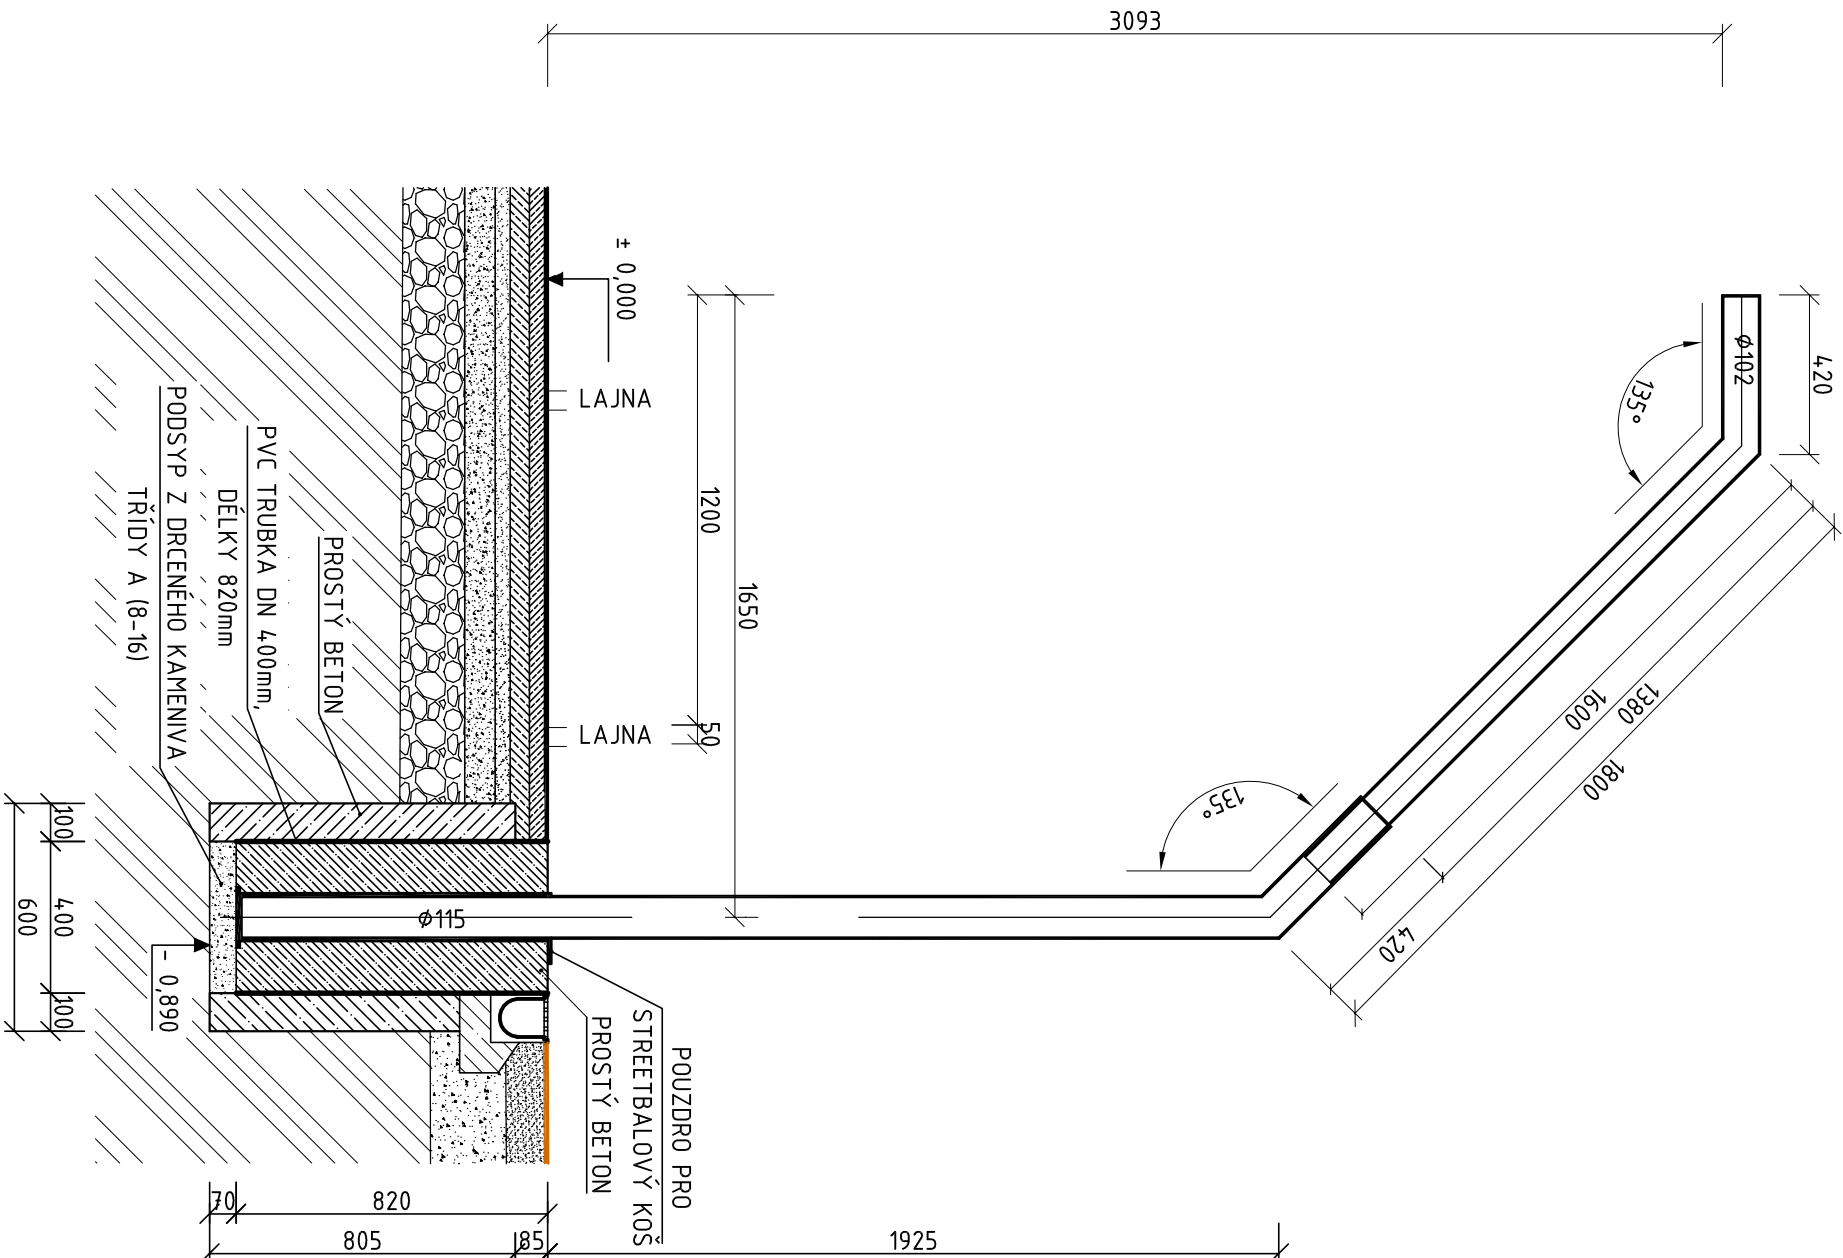

STREETBALLOVÁ DESKA

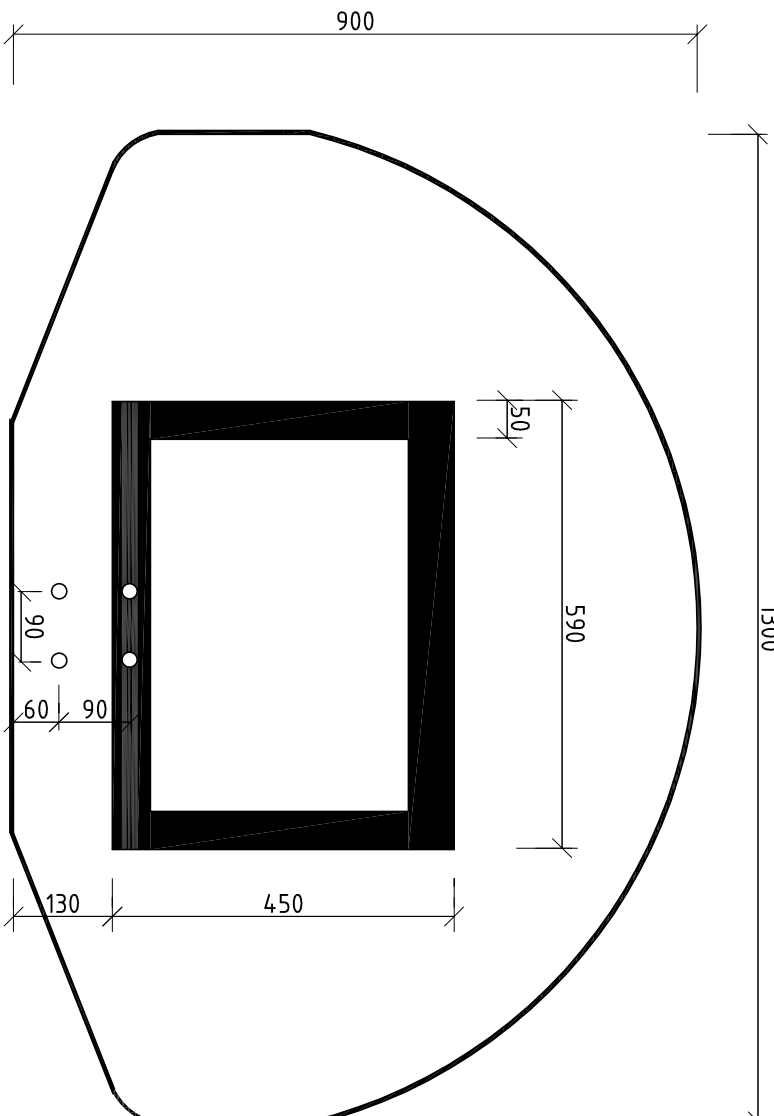

Tak Architects s.r.o.
Hollarovo náměstí 2, 130 00 Praha 3
T +420 272 730 714, E info@tak2002.cz

Zpracovatel části
Special designer
DEALS MANAGEMENT, a.s. ODŠTĚPNÝ ZÁVOD
PITTEROVA 2855/11, PRAHA 3

Acce
Project
Revitalizace sportovišť ZŠ Letců R.A.F. - SPORTOVIŠTĚ
Pozemky 1031/2, 1031/26, 1031/42 - 46 v k.ú. Nymburk

Investor
Client
město Nymburk
nám. Přemyslovců 163, 288 28 Nymburk

STREETBALLOVÝ KOŠ VZOR

Obsah Description	Stupeň Stage	Dokumentace pro provádění stavby
Profesní část Specialization	SPORTOVIŠTĚ	
Kontroloval Checked by	MIROSLAV VYPUŠTĚK	Ing. arch. Pavla Brůžová
Vypracoval Elaborated by	MIROSLAV VYPUŠTĚK	Měřítka Scale
Datum Date	09/2016	Č. paré Set No.
Číslo výkresu No.	D.1.1-124	Počet formátů A4 Dimensions in A4
		Revize ozn. Revision No.

Výkres (zpráva) je vlastnictvím společnosti Tak Architects, s.r.o. a je platný pouze za předpokladu, že se jedná o autorizovanou kopii nebo její výřez, případně o kopii nebo výřez potvrděný na základě písemné dohody mezi společnostmi Tak Architects, s.r.o. a jiným subjektem. This drawing (report) is the property of Tak Architects company. Copying and disclaiming is reserved. The drawing (report) is valid only if it is an authorised copy or a part of the authorised copy or if it is issued by written consent of Tak Architects company.