


KM 0,07594

11

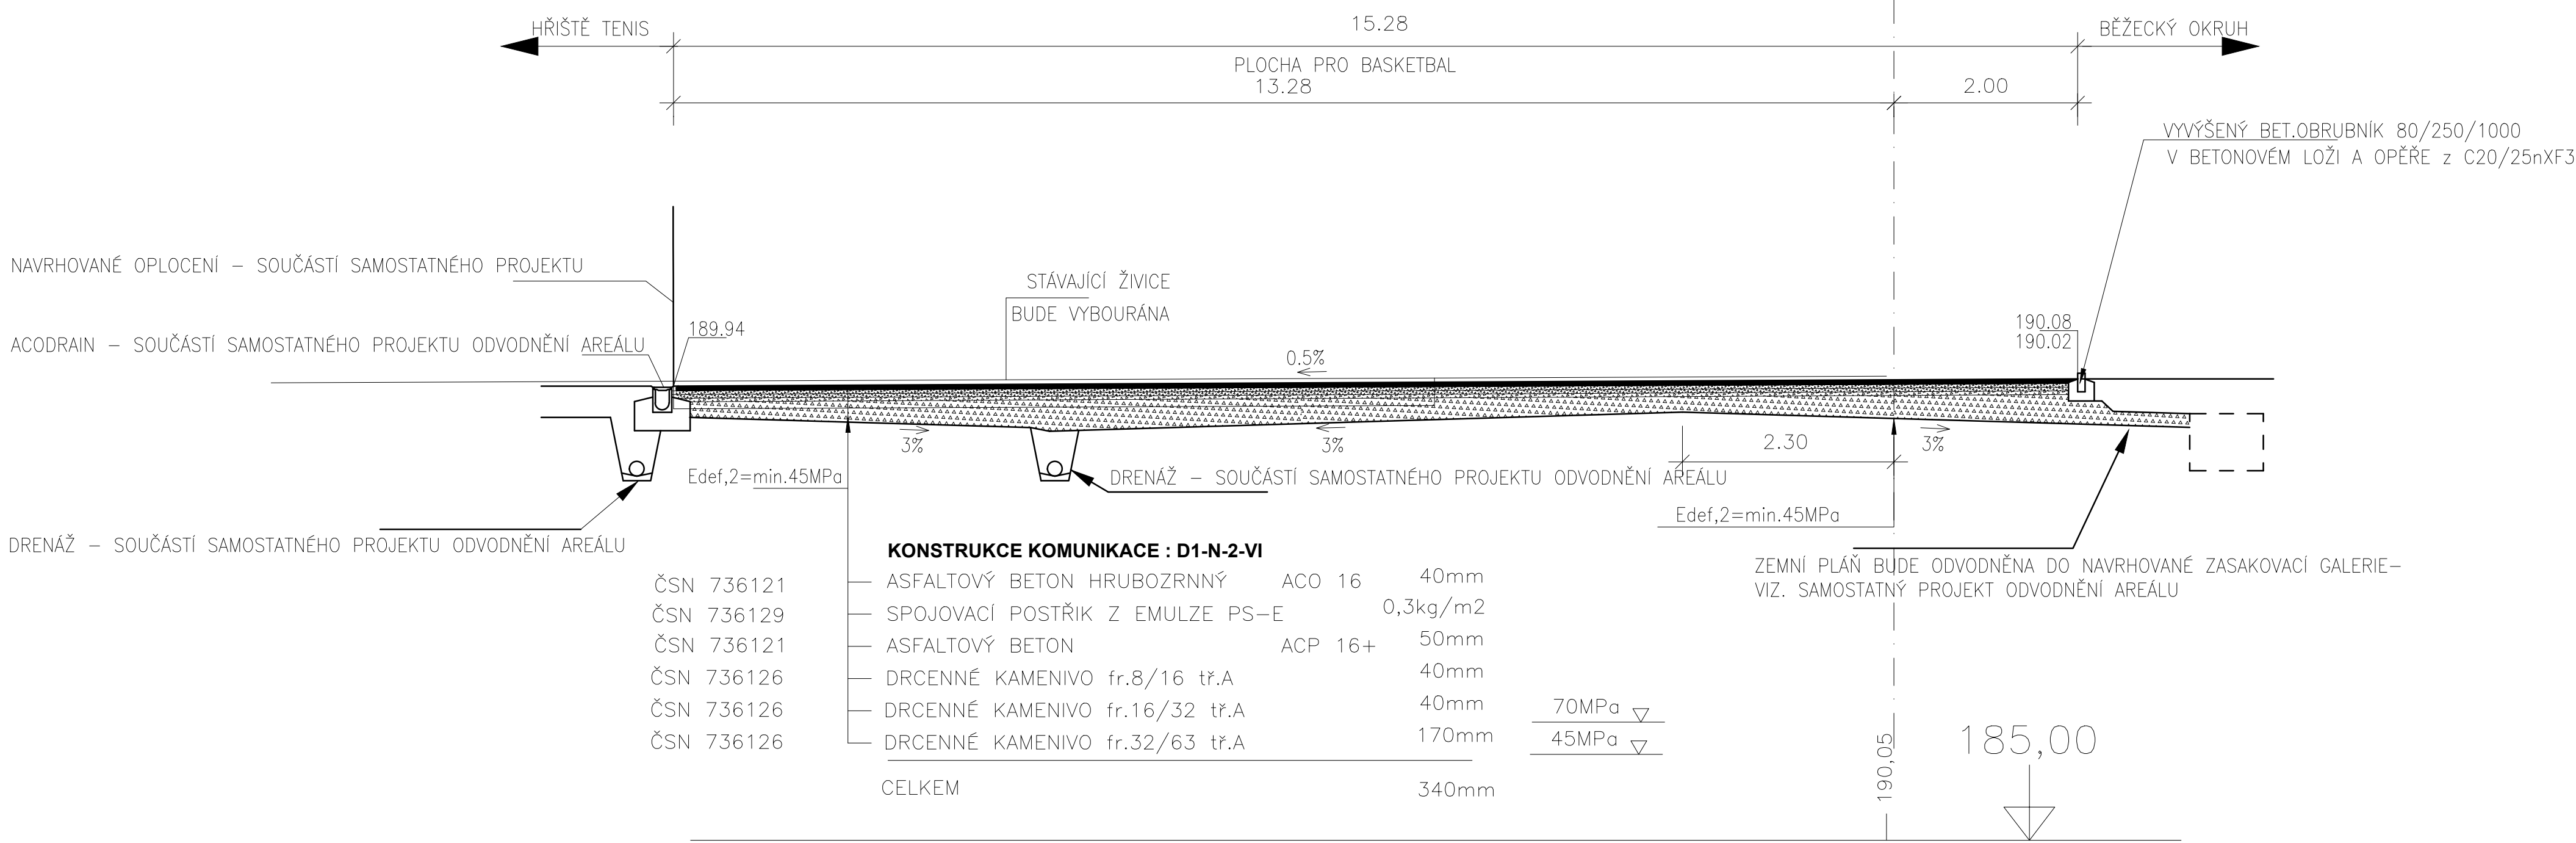

**TaK Architects s.r.o.**  
Hollarovo náměstí 2, 130 00 Praha 3  
T +420 272 730 714, E info@tak2002.cz

Zpracovatel části  
Special designer

GRP geodézie a projekce  
Ing.Iva Rotheová



Akce  
Project

**Revitalizace sportovišť ZŠ Letců R.A.F. - ÚPRAVA AREÁLU**  
Pozemky 1031/2, 1031/26, 1031/42 - 46 v k.ú. Nymburk

Investor  
Client

**město Nymburk**  
nám. Přemyslovců 163, 288 28 Nymburk

Obsah  
Description

**VZOROVÝ PŘÍČNÝ ŘEZ 2**

Profesní část  
Specialization

Dopravní část  
Stupeň  
Stage  
DPS

Kontroloval  
Checked by

Ing. Iva Rotheová  
Vedoucí projektu  
Project leader  
Ing. arch. Pavla Brůžová

Vypracoval  
Elaborated by

Ing. Iva Rotheová  
Měřítko  
Scale  
1:50  
Č. paré  
Set No.

Datum  
Date

9.1.2017  
Počet formátů A4  
Dimensions in A4  
6 A4

Číslo výkresu  
No.

**D.2.1.4**  
Revize ozn.  
Revision No.  
**0**

Výkres (zpráva) je vlastnictvím společnosti TaK Architects, s.r.o. a je platný pouze za předpokladu, že se jedná o autorizovanou kopii nebo její výřez, případně o kopii nebo výřez pořízený na základě písemné dohody mezi společností TaK Architects, s.r.o. a jiným subjektem.

This drawing (report) is the property of TaK Architects company. Copying and disclosing is reserved. The drawing (report) is valid only if it is an authorised copy or a part of the authorised copy or if it is issued by written consent of TaK Architects company.