

DOPRAVNÍ ZDVIH : 8,00m

POČET STANIC/NÁST. : 4/3+1

DOPRAV. RYCHLOST : 0,5m/sec.


ELEKTR. PŘÍKON : 5kW

PŮDORYS ŠACHTY - PŮVODNÍ STAV - VÝTAH LŮŽKOVÝ TLV 500

ZADÁVACÍ PROJEKTOVÁ DOKUMENTACE

NEMOCNICE NYMBURK, "D" INTERNA

14-052-01

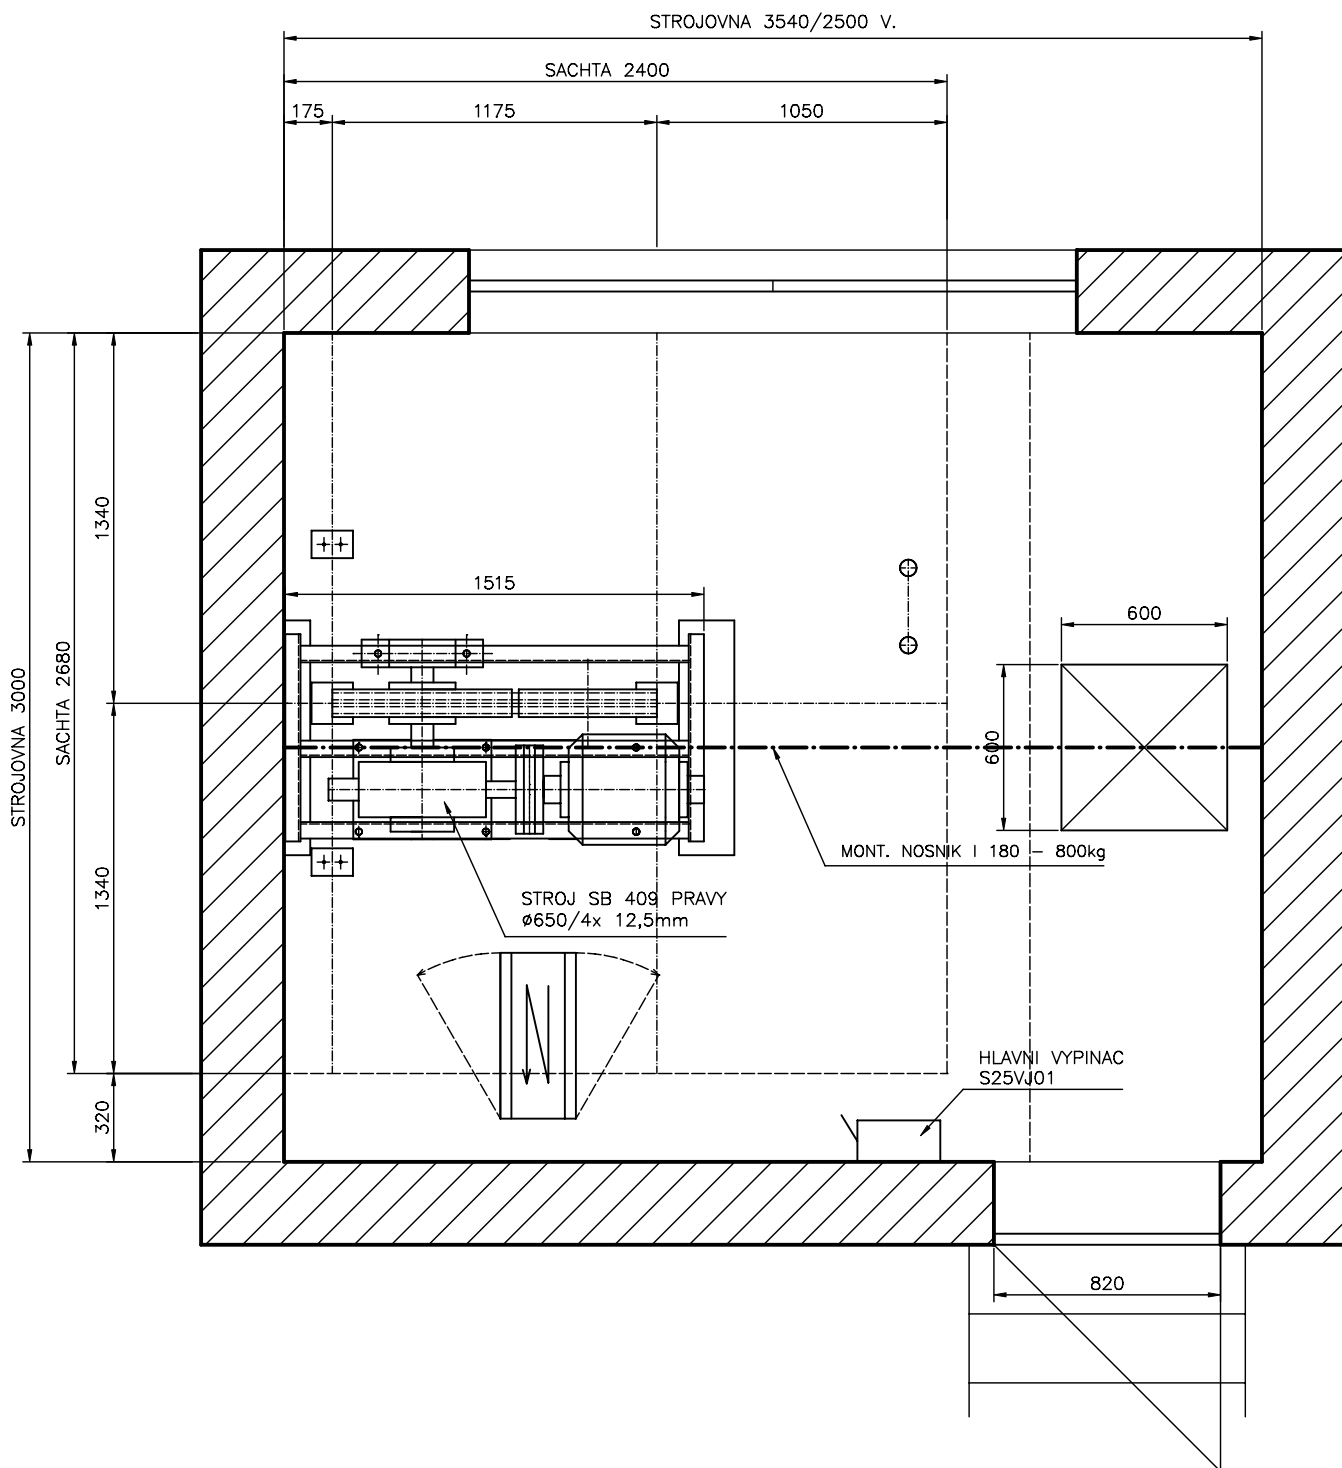

DOPRAVNÍ ZDVIH : 8,00m

POČET STANIC/NÁST. : 4/3+1

DOPRAV. RYCHLOST : 0,5m/sec.


ELEKTR. PŘÍKON : 5kW

PŮDORYS STROJOVNY - PŮVODNÍ STAV - VÝTAH LŮŽKOVÝ TLV 500

ZADÁVACÍ PROJEKTOVÁ DOKUMENTACE

NEMOCNICE NYMBURK, "D" INTERNA

14-052-02

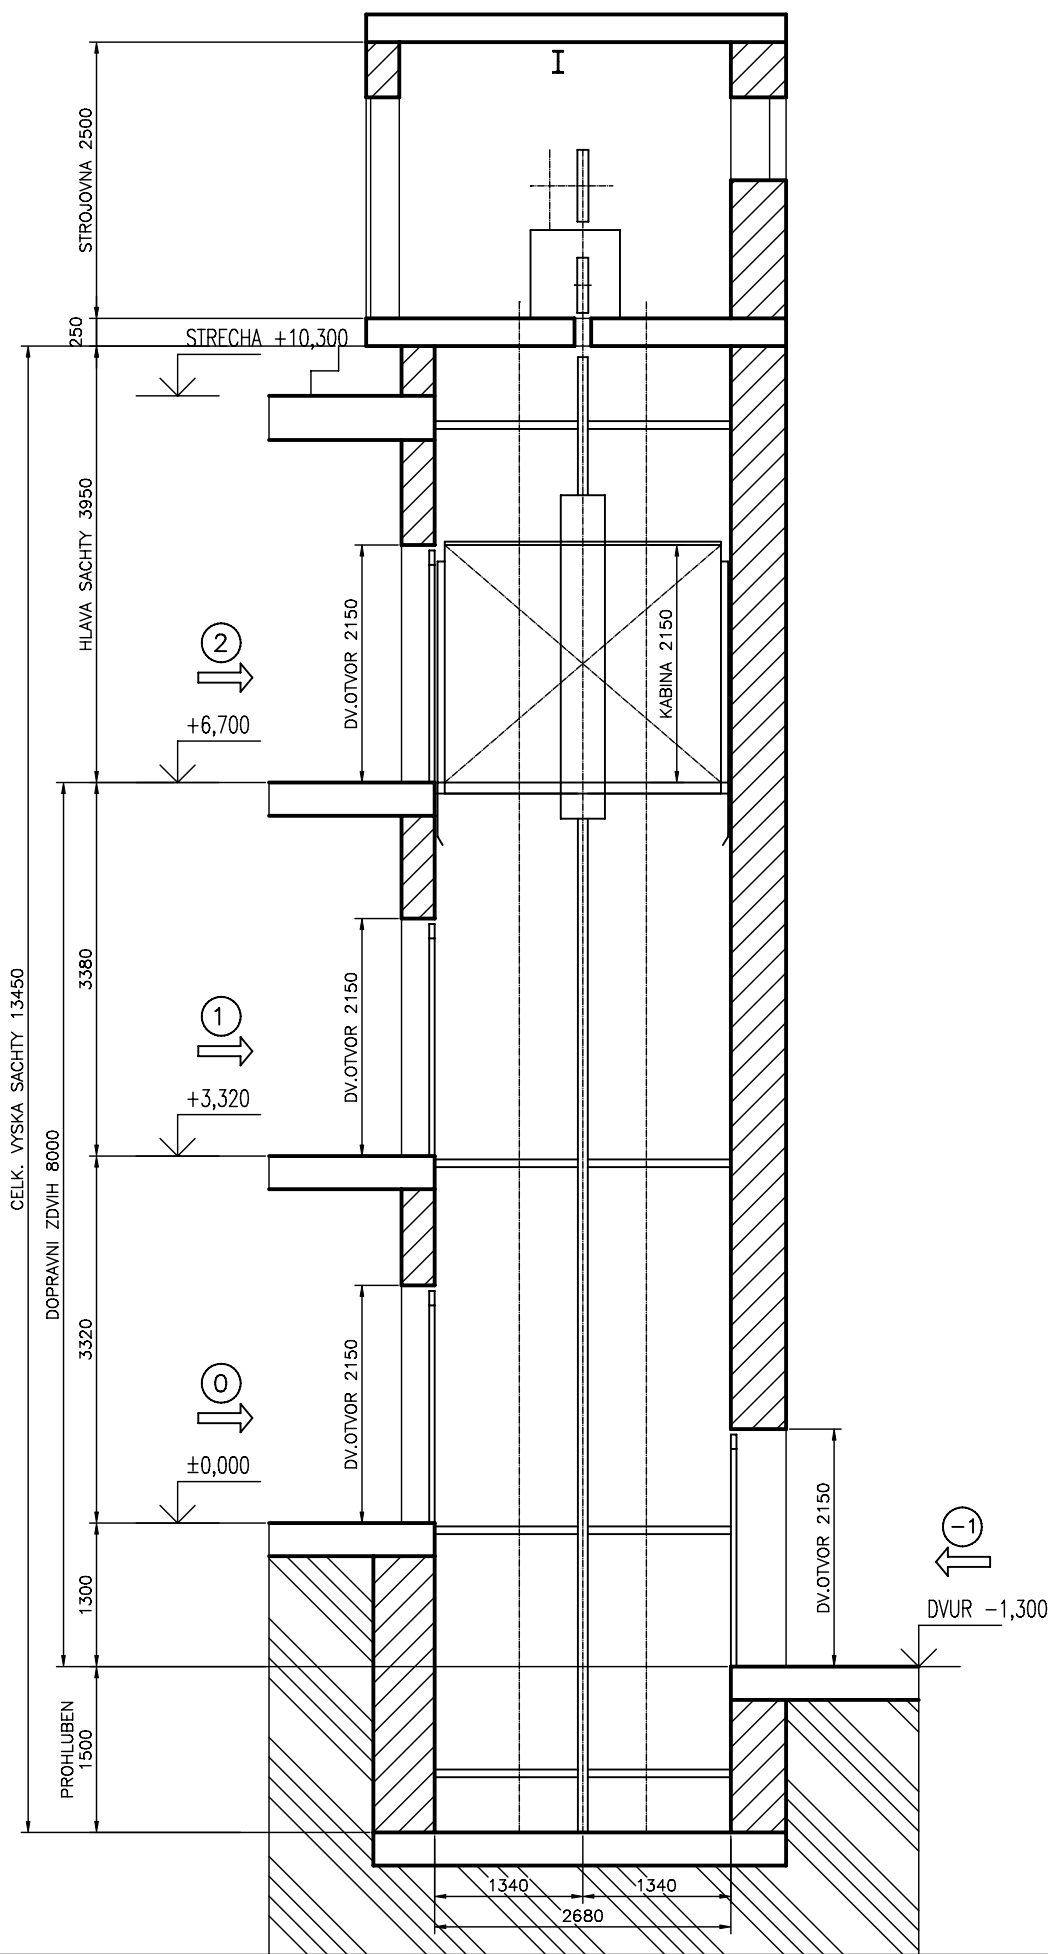


DOPRAVNÍ ZDVÍH : 8,00m

POČET STANIC/NÁST. : 4/3+1

DOPRAV. RYCHLOST : 0,5m/sec.

ELEKTR. PŘÍKON : 5kW

ŘEZ ŠACHTOU - PŮVODNÍ STAV - VÝTAH LŮŽKOVÝ TLV 500

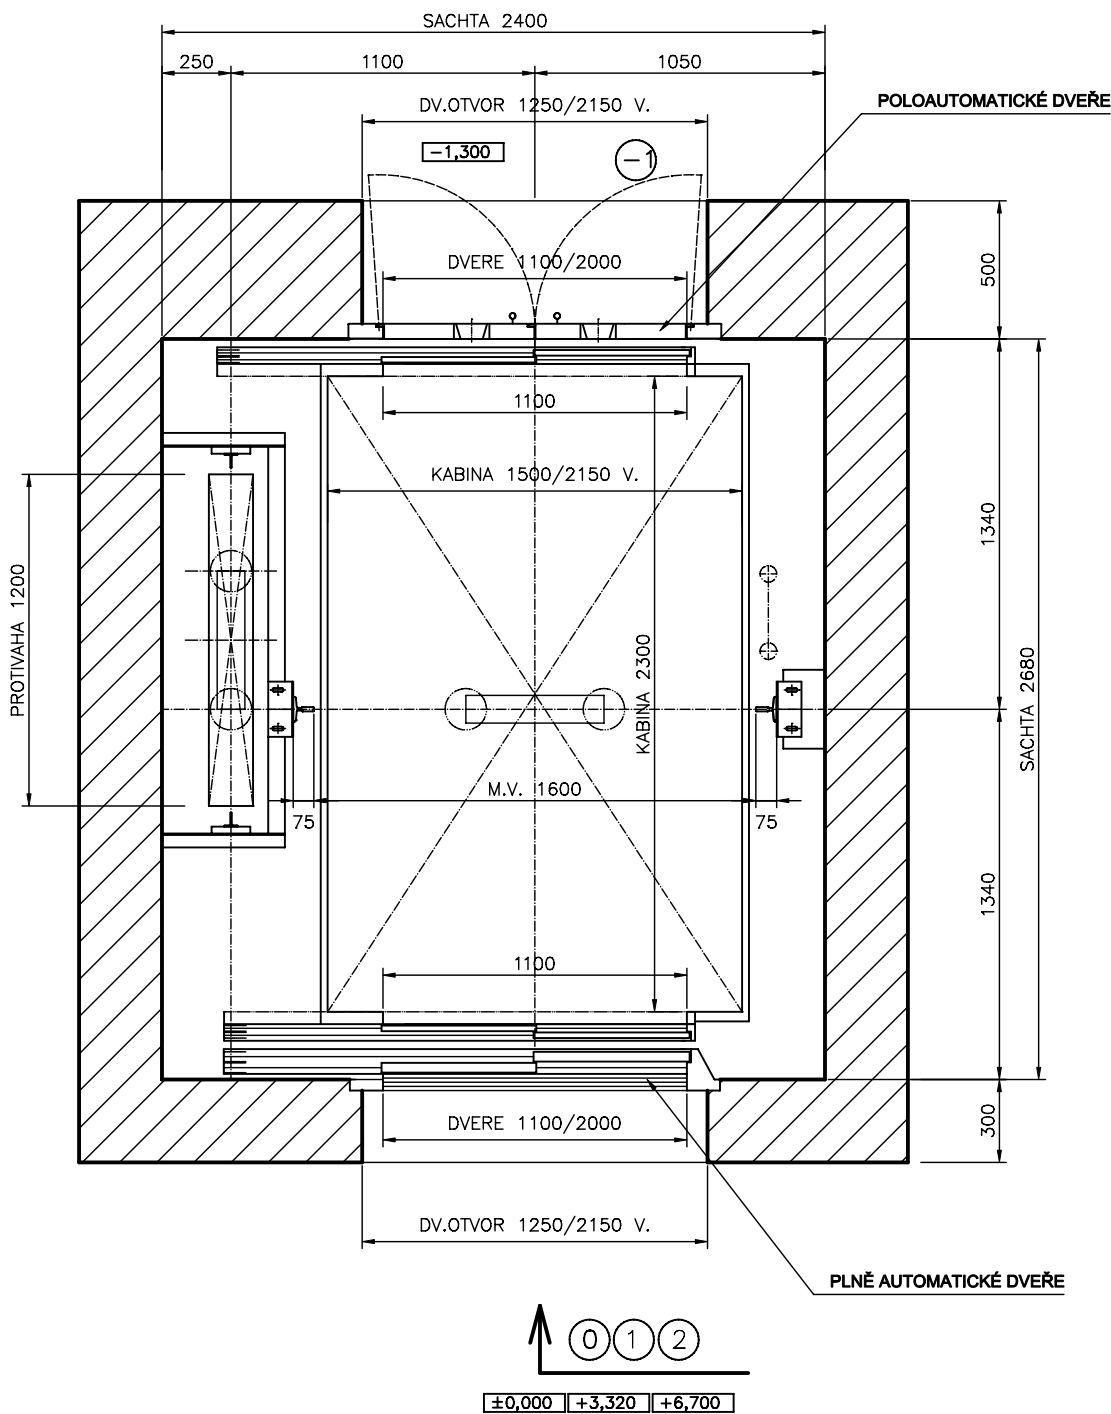

DOPRAVNÍ ZDVIH : 8,00m

POČET STANIC/NÁST. : 4/3+1

DOPRAV. RYCHLOST : 0,6-0,8m/sec.

ELEKTR. PŘÍKON : max.10kW

PŮDORYS ŠACHTY - NAVRHOVANÝ STAV - VÝTAH LŮŽKOVÝ (EVAKUAČNÍ) - LT 1600

ZADÁVACÍ PROJEKTOVÁ DOKUMENTACE

NEMOCNICE NYMBURK, "D" INTERNA

14-052-04