

LÁVKA PŘES LABE V NYMBURCE – TVAR OPĚRY 01


BETON

C35/45 XC4, XD3, XF4 (CZ), CI 0,2 Dmax16, S4


POZNÁMKA:

- OSTŘE HRANY BUDOU ZKOSENY VIZ. TECHNICKÁ ZPRÁVA.
- POVRCHOVÁ ÚPRAVA (BEDNĚNÍ) VIZ. TECHNICKÁ ZPRÁVA.
- NA OPĚŘE BUDE VYZNAČEN LETOPOČET DOKONČENÍ STAVBY OTISKEM DO BETONU.
- NA BOČNÍM POVRCHU OPĚRY BUDE UMÍSTĚNA NIVELAČNÍ ZNAČKA
- NA BOČNÍM POVRCHU OPĚRY BUDE UMÍSTĚN VÝVOD PKO.
- ZASYPANÉ ČÁSTI OPĚŘ DO ÚROVNĚ 200MM POD TERÉNEM BUDOU IZOLOVÁNY ASFALTOVÝMI IZOLAČNÍMI PÁSY.
- ÚPRAVA PRACOVNÍ SPÁRY BUDE PROVEDENA V SOULADU S VL4.
- VÝKLENEK PRO VYVEDENÍ KABELŮ INŽENÝRSKÝCH SÍTÍ BUDE ZAKRYT UZAMYKATELNÝM KRYTÉM.


PODÉLNÝ ŘEZ V OSE MOSTU 1:50

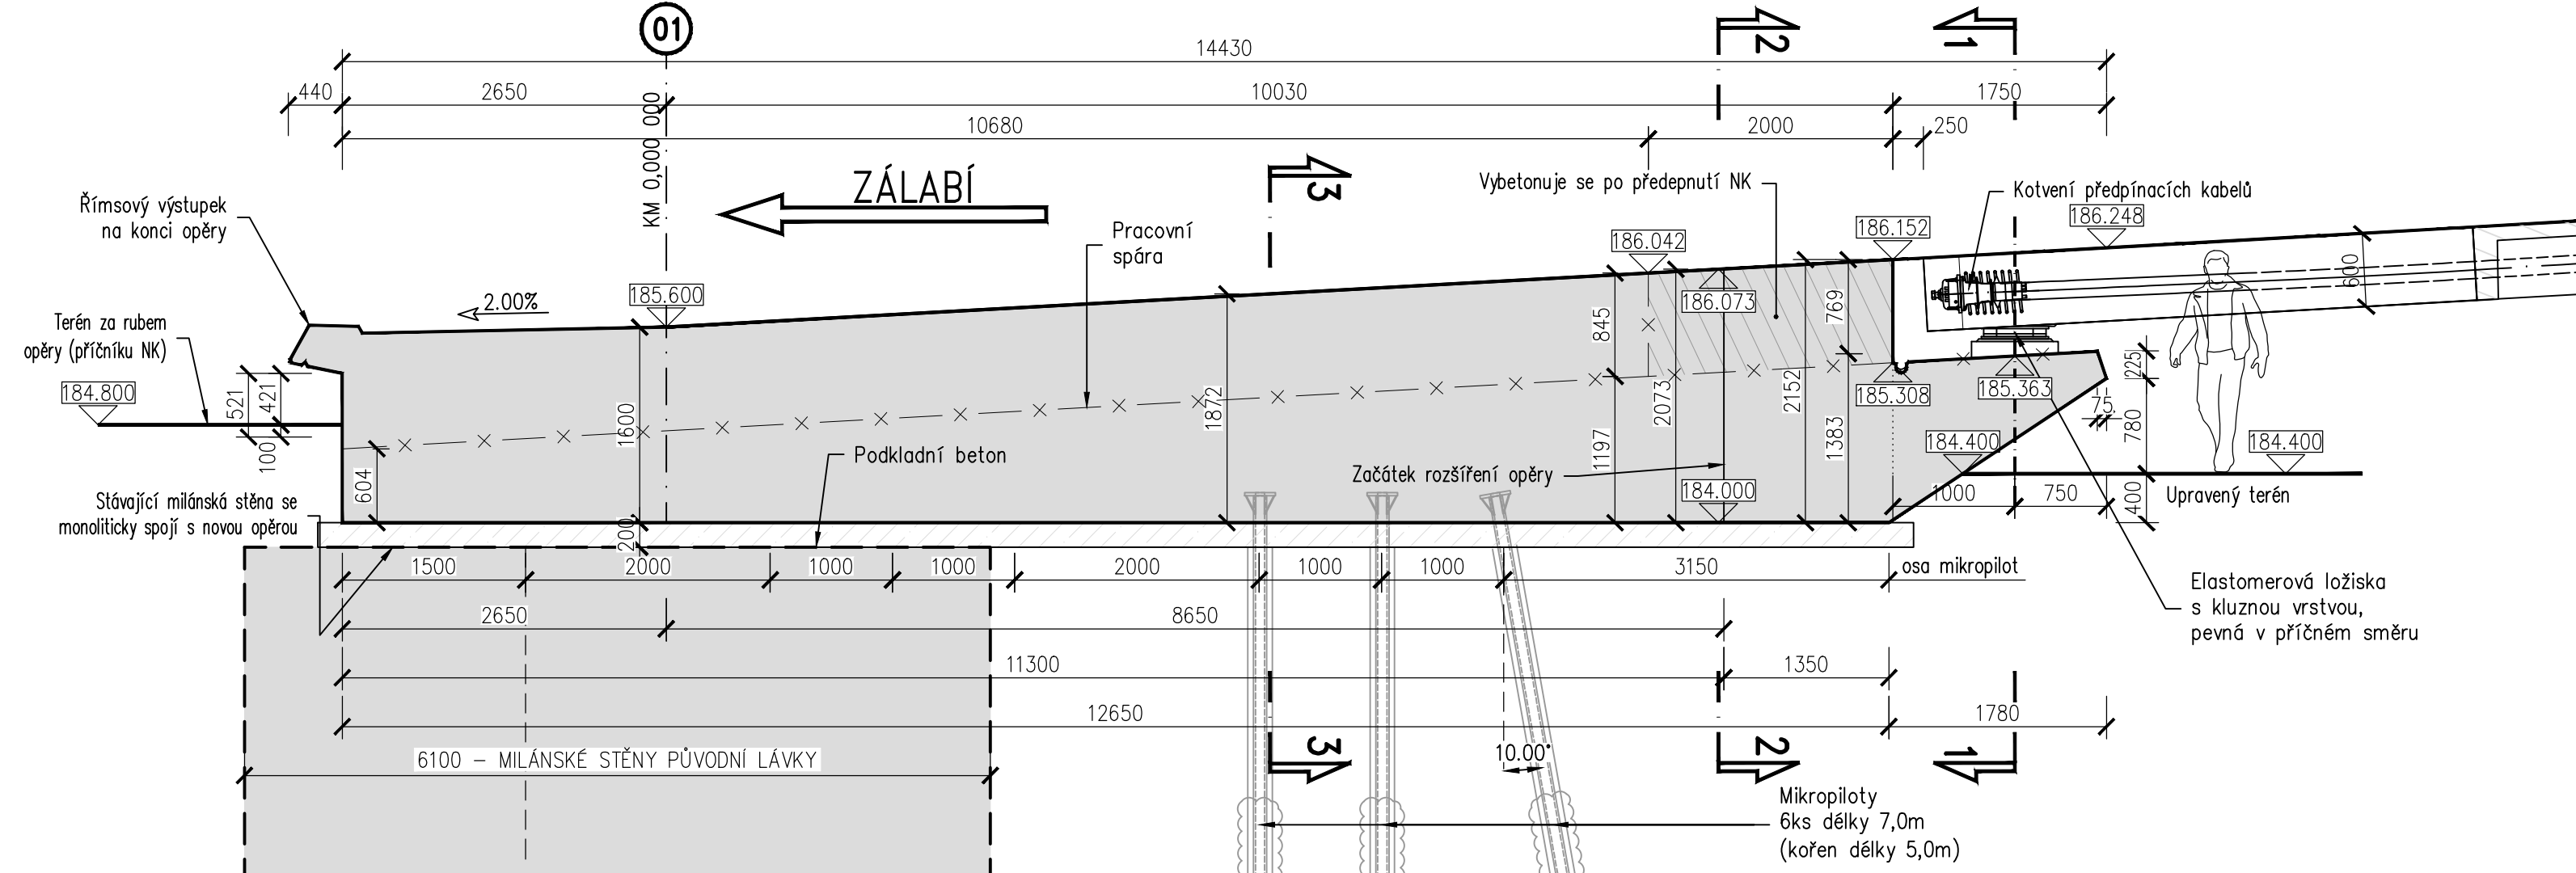


PŘÍČNÝ ŘEZ 1-1 1:50

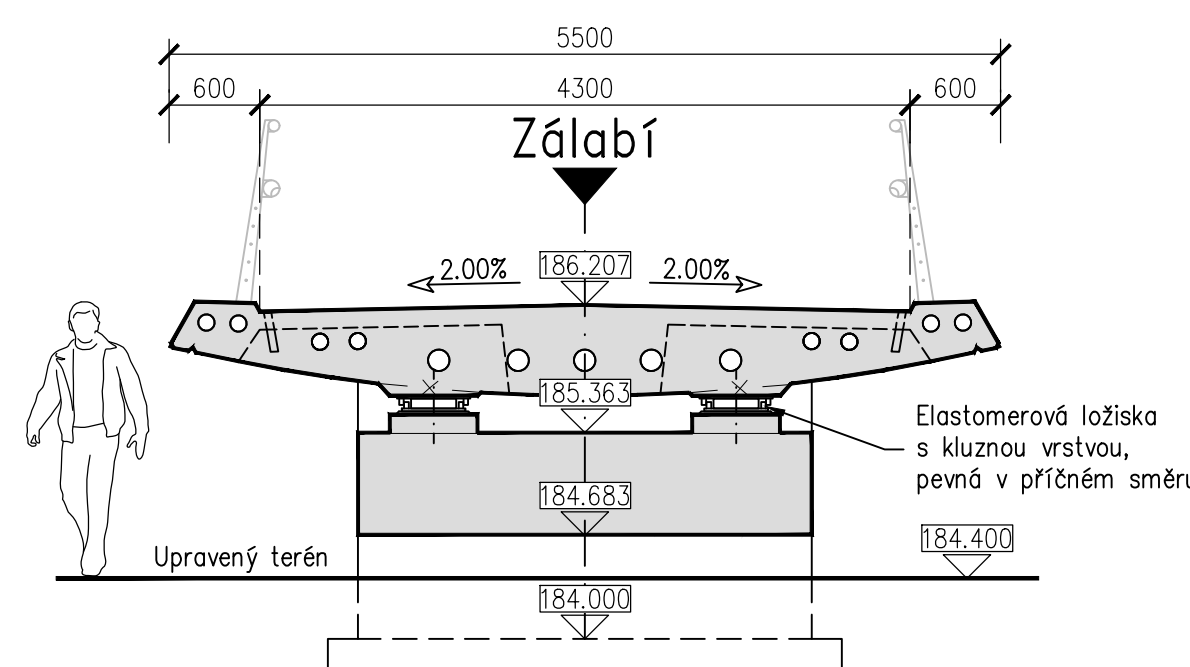


PŘÍČNÝ ŘEZ 2-2 1:50

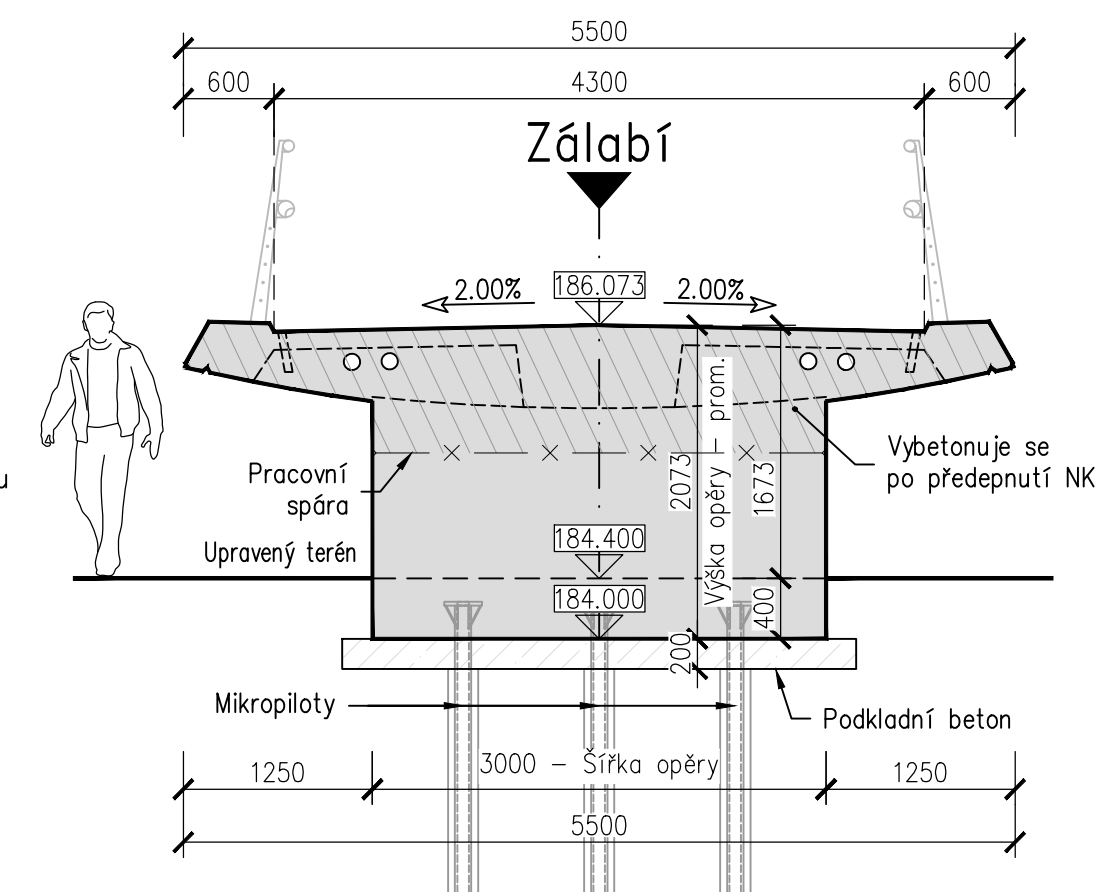


PŘÍČNÝ ŘEZ 3-3 1:50

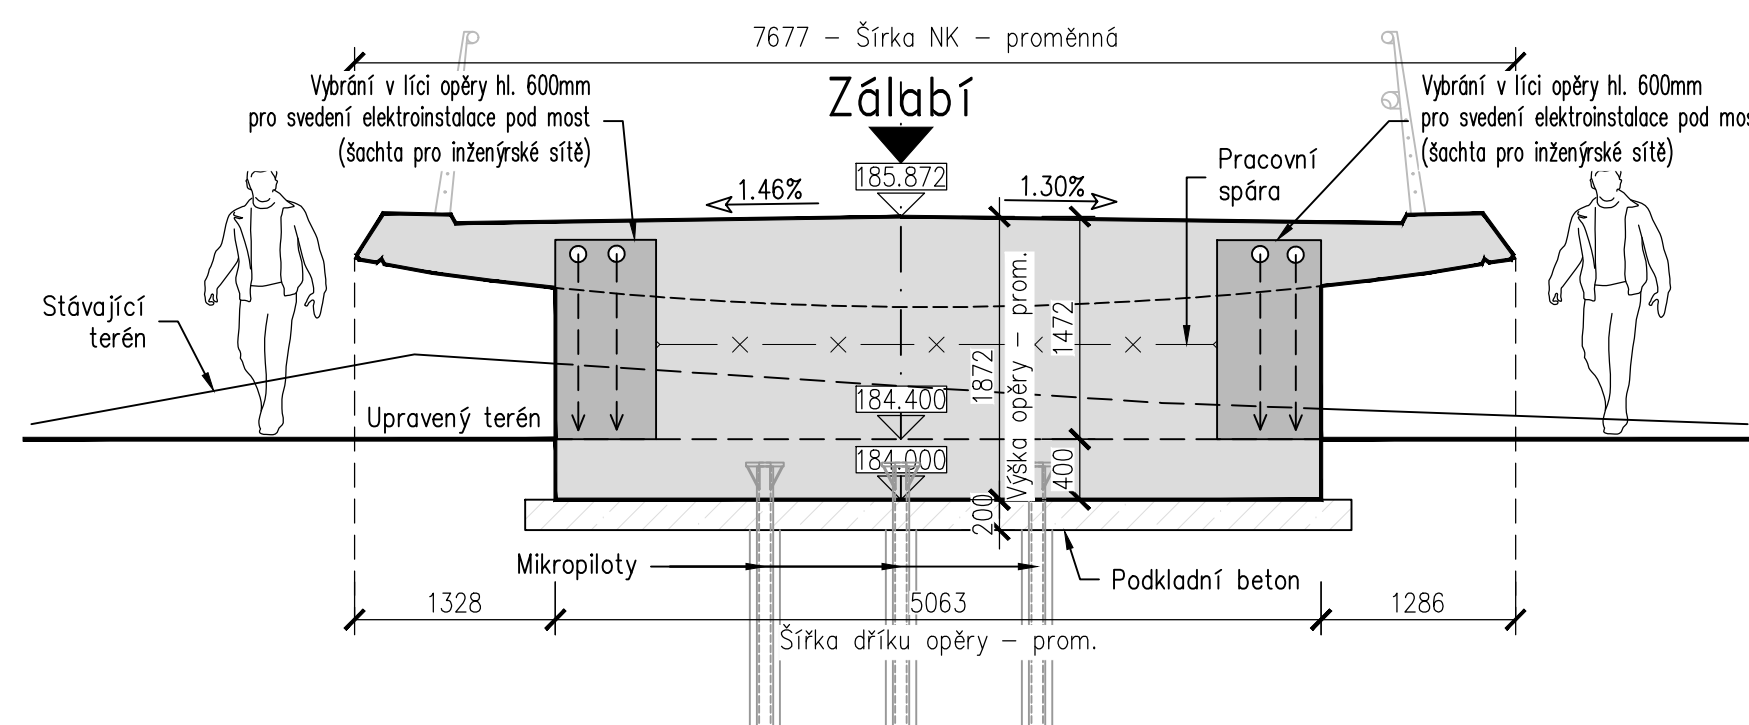

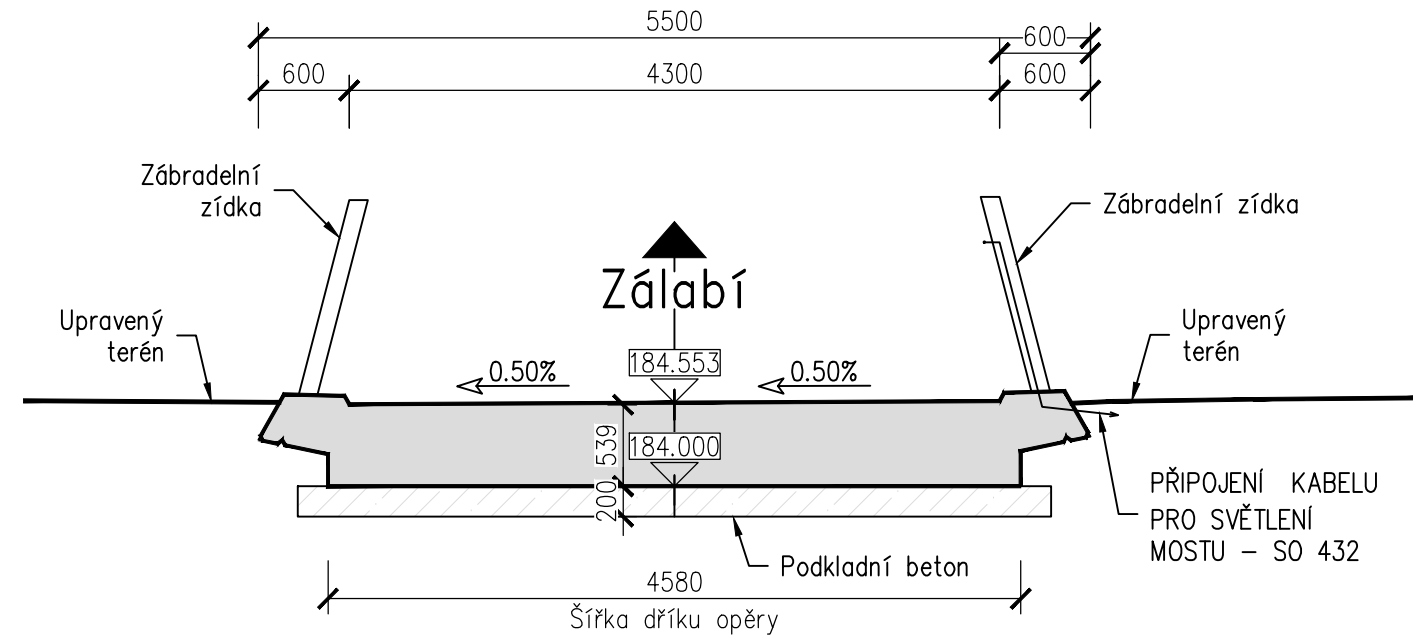

PŘÍČNÝ ŘEZ 4-4 1:50

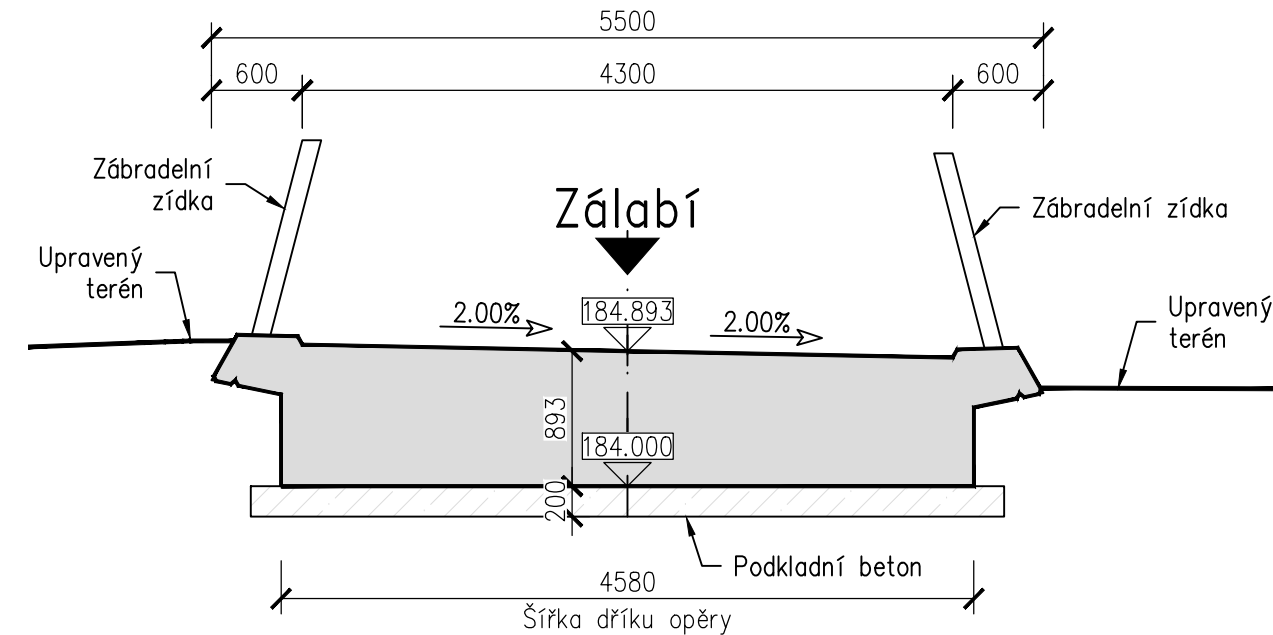


PŘÍČNÝ ŘEZ 5-5 1:50



AKCE/STAVBA		LÁVKA PŘES LABE V NYMBURCE	
OBJEDNATEL PD		Město NYMBURK Náměstí Přemyslovců 163 288 02 Nymburk ČESKÁ REPUBLIKA	
HLAVNÍ PROJEKTANT		Stráský, Huší a partneři s.r.o. Bohunická 50 619 00 Brno	
HLAVNÍ INŽENÝR PROJEKTU	Ing. Tomáš ROMPORTL	ČÍSLO ZAKÁZKY	19 008
VEDOUČÍ PROJEKTANT	Prof. Ing. Jirí STRÁSKÝ, DSc.		

D 201

SOUPRAVNÝ SYSTÉM: S-JTSK
VÝŠKOVÝ SYSTÉM: Bpv

ZODPOVĚDNÝ PROJEKTANT	Ing. Tomáš ROMPORTL	Stráský, Huší a partneři s.r.o. Bohunická 50 619 00 Brno			
VYPRACOVAL	Ing. Libor HRDINA				
KONTROLOVAL	Ing. Richard NOVÁK				
KRAJ	STŘEDOČESKÝ	KATASTRÁLNÍ ÚZEMÍ	NYMBURK	DATUM	12/2019
AKCE/OBJEKT				FORMÁT	8 A4
LÁVKA PŘES LABE V NYMBURCE				MĚŘÍTKO	1:50
				STUPEŇ	PPPS
				ČÍSLO ZAKÁZKY	19008
				ČÍS. SOUPRAVY	ČÍS. VÝKRESU
ČÁST PD/PŘÍLOHA					12
TVAR OPĚRY 01					