



TVAR ZÁKLADU PODPĚRY 04


ŘEZ B-B 1:25

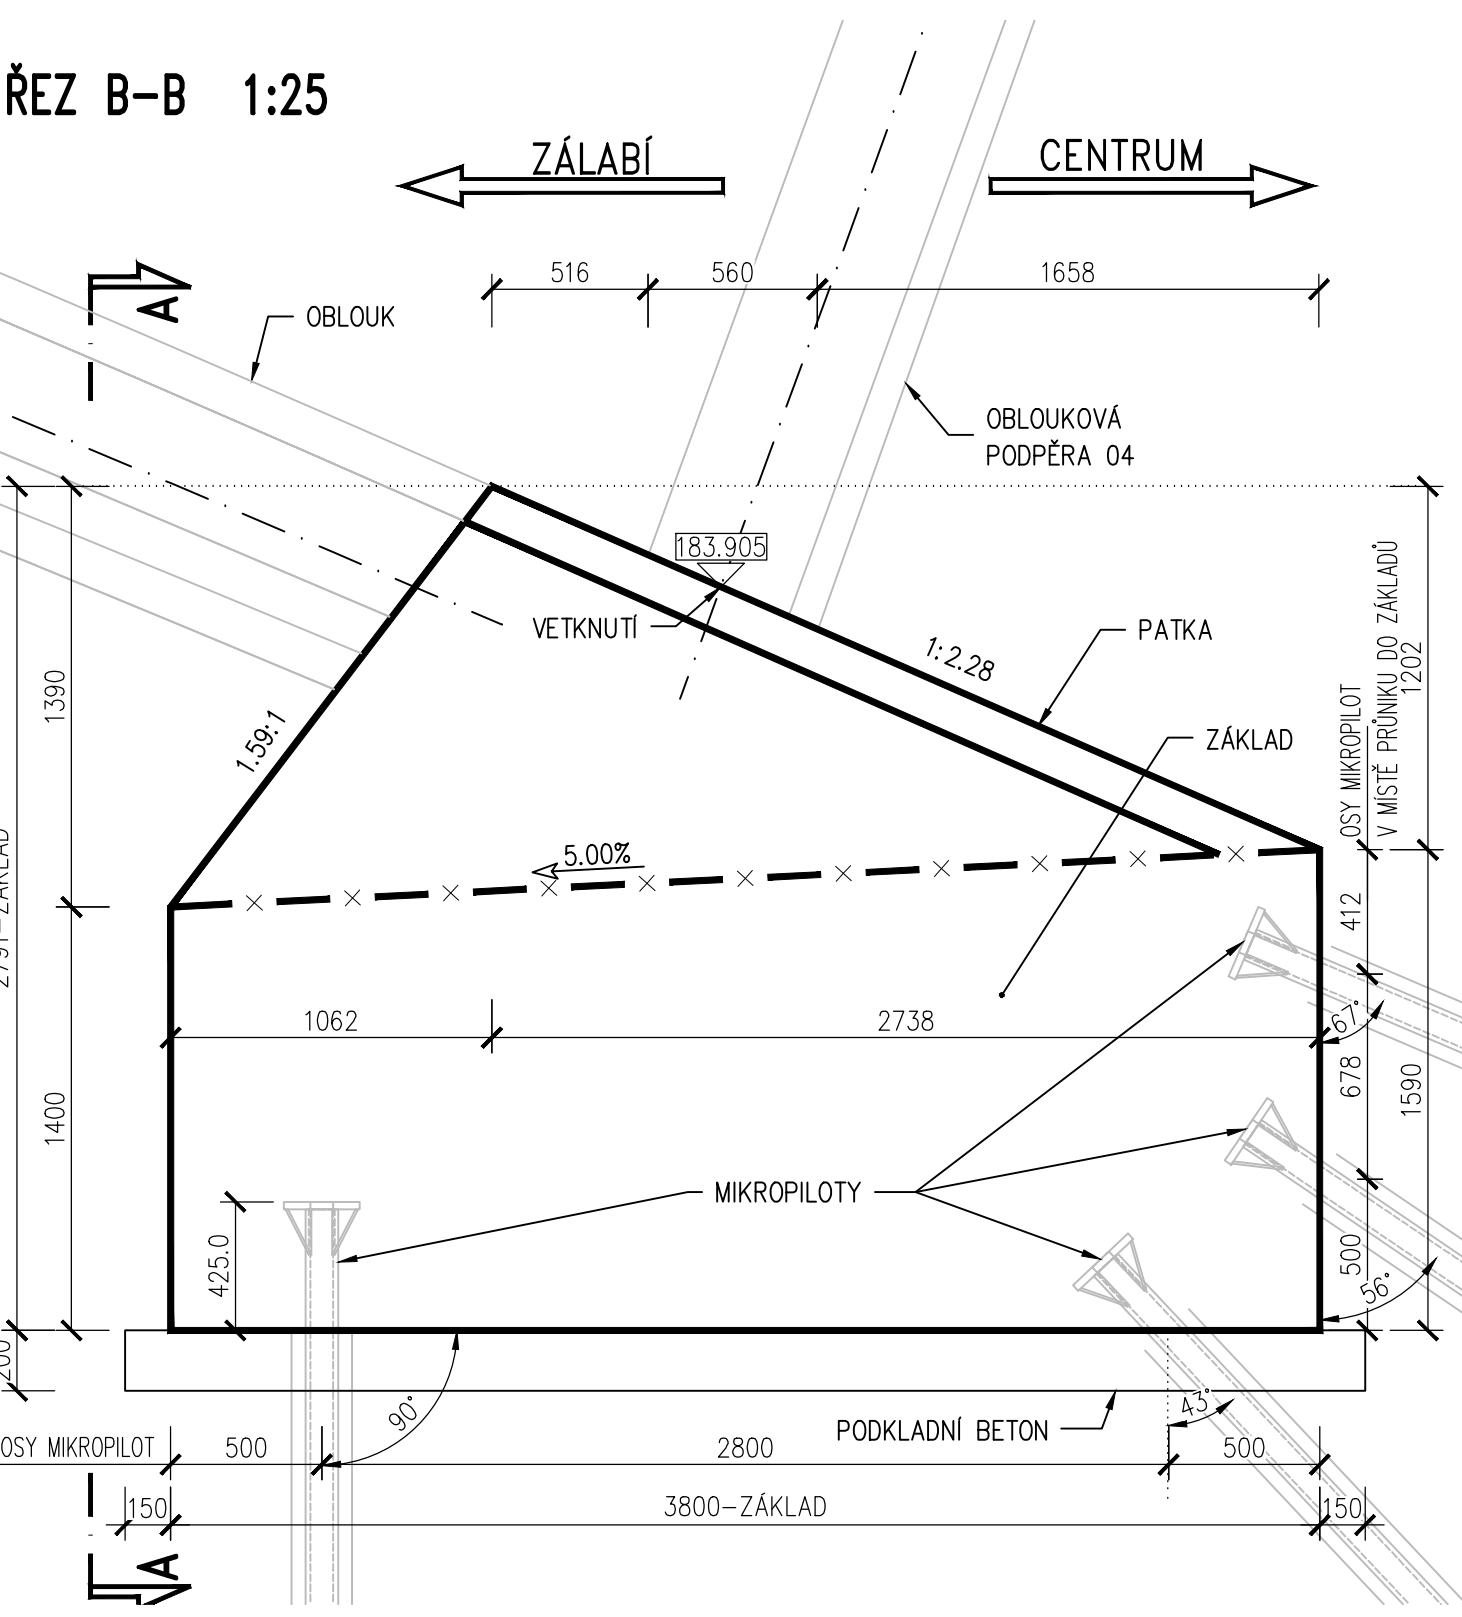

POHLED A-A 1:25

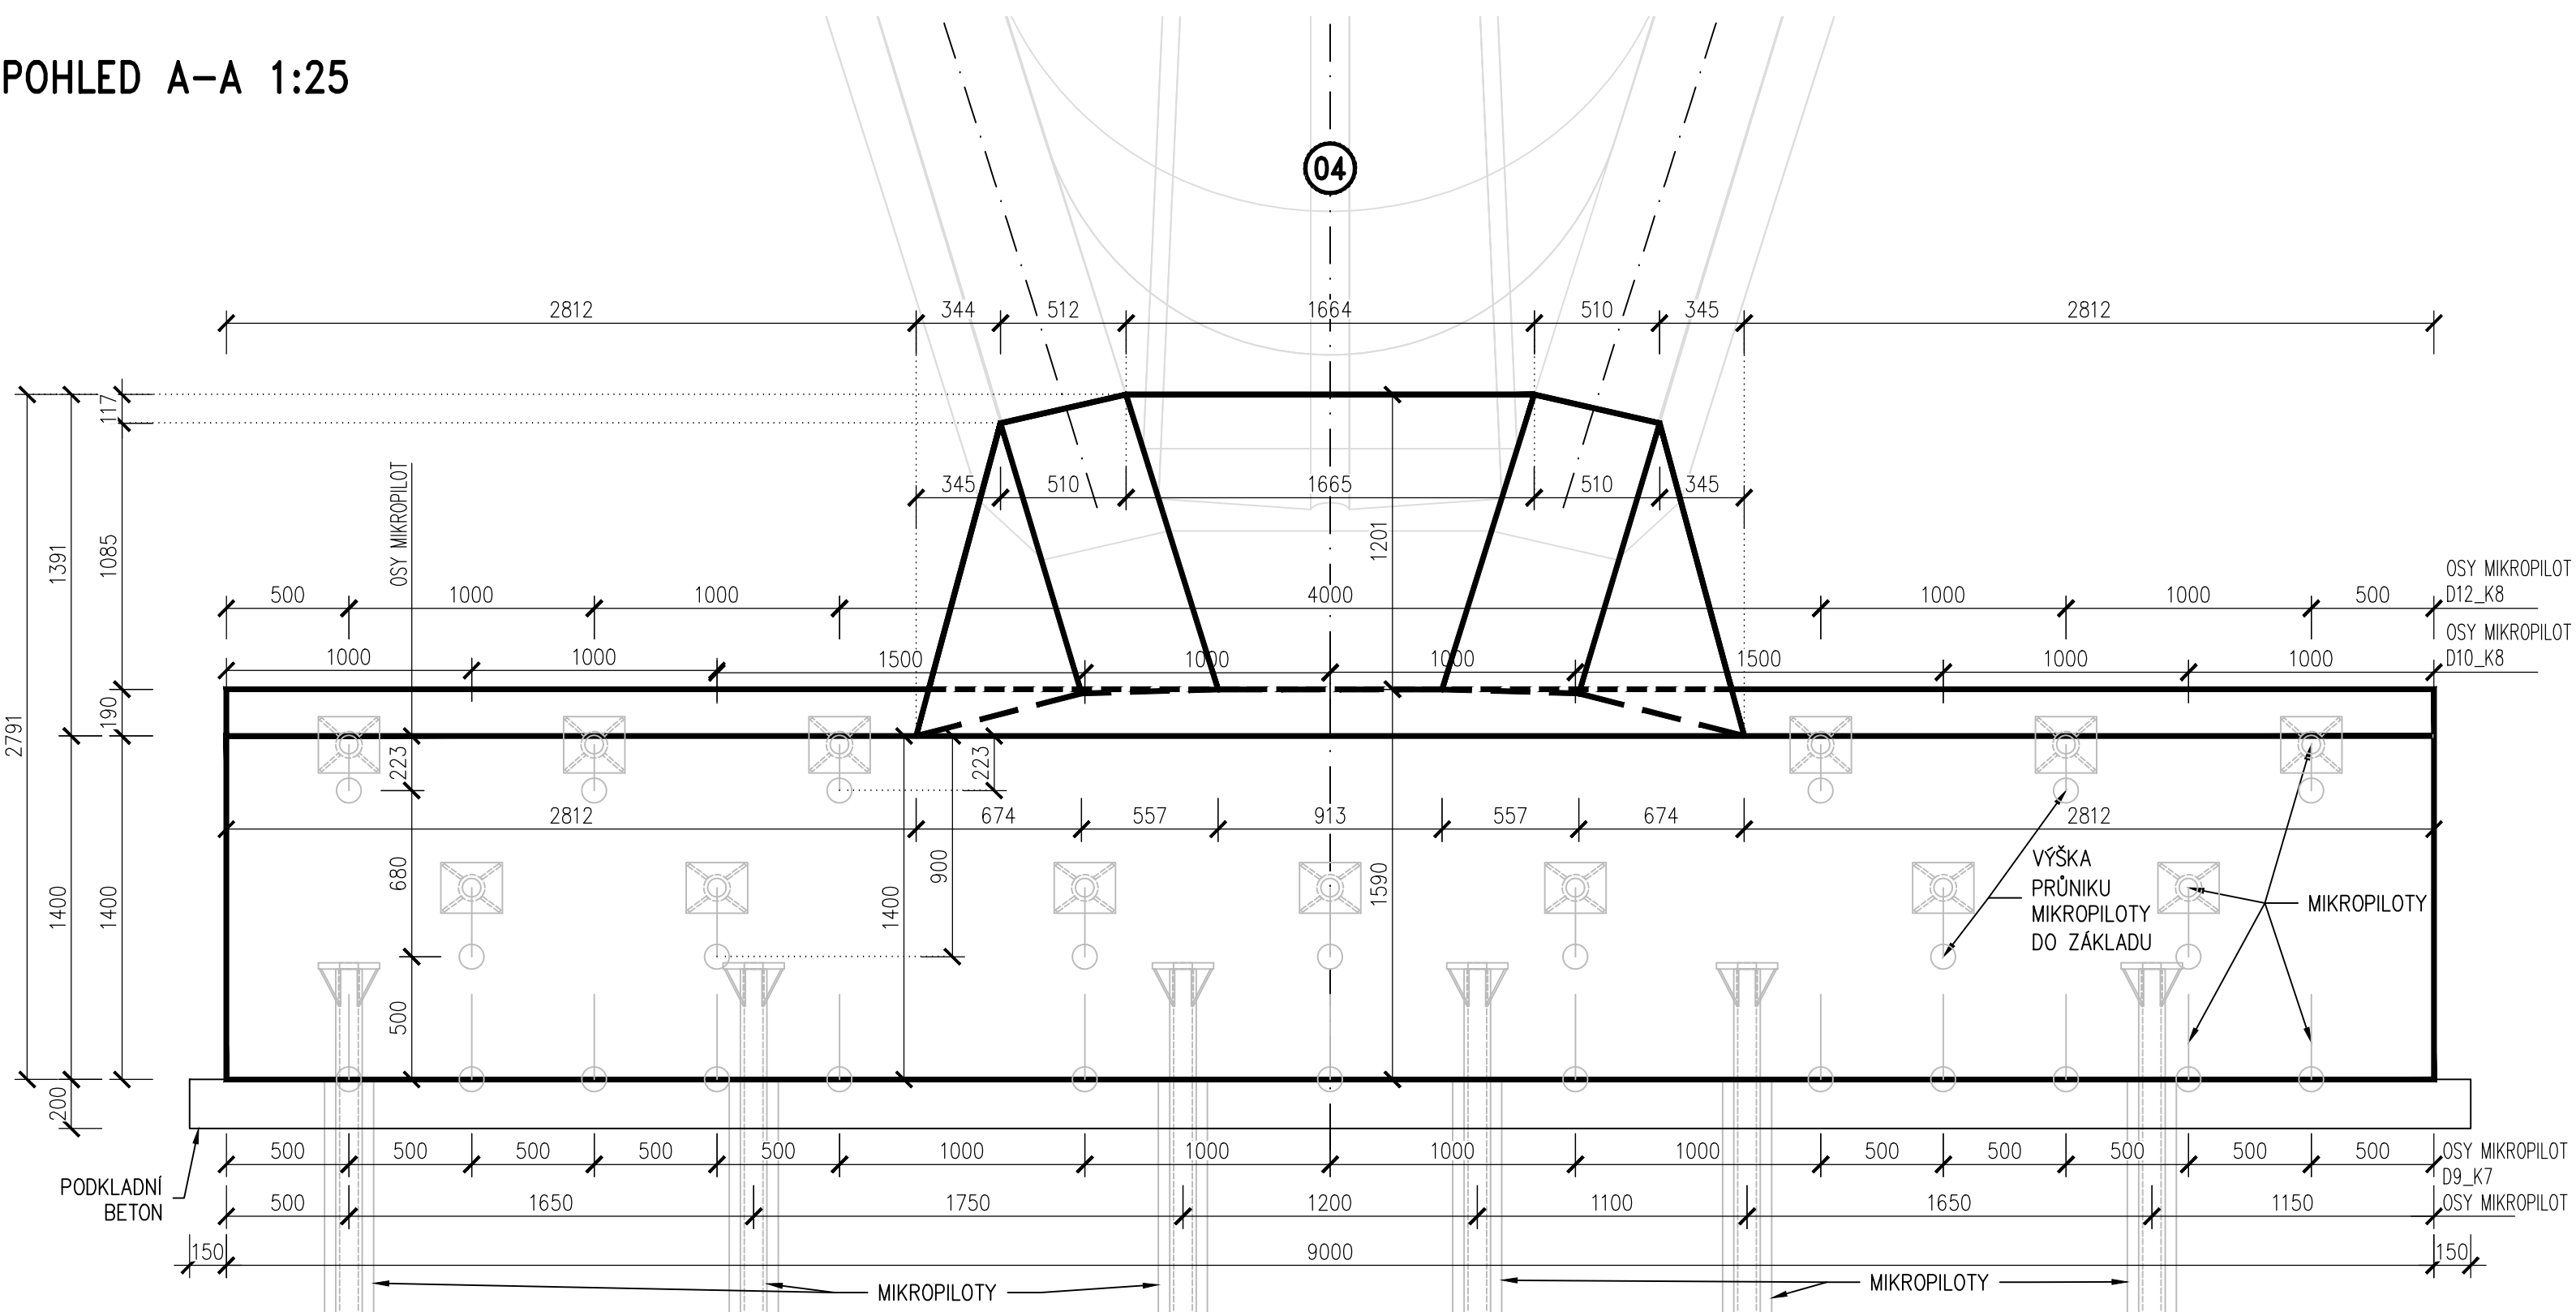

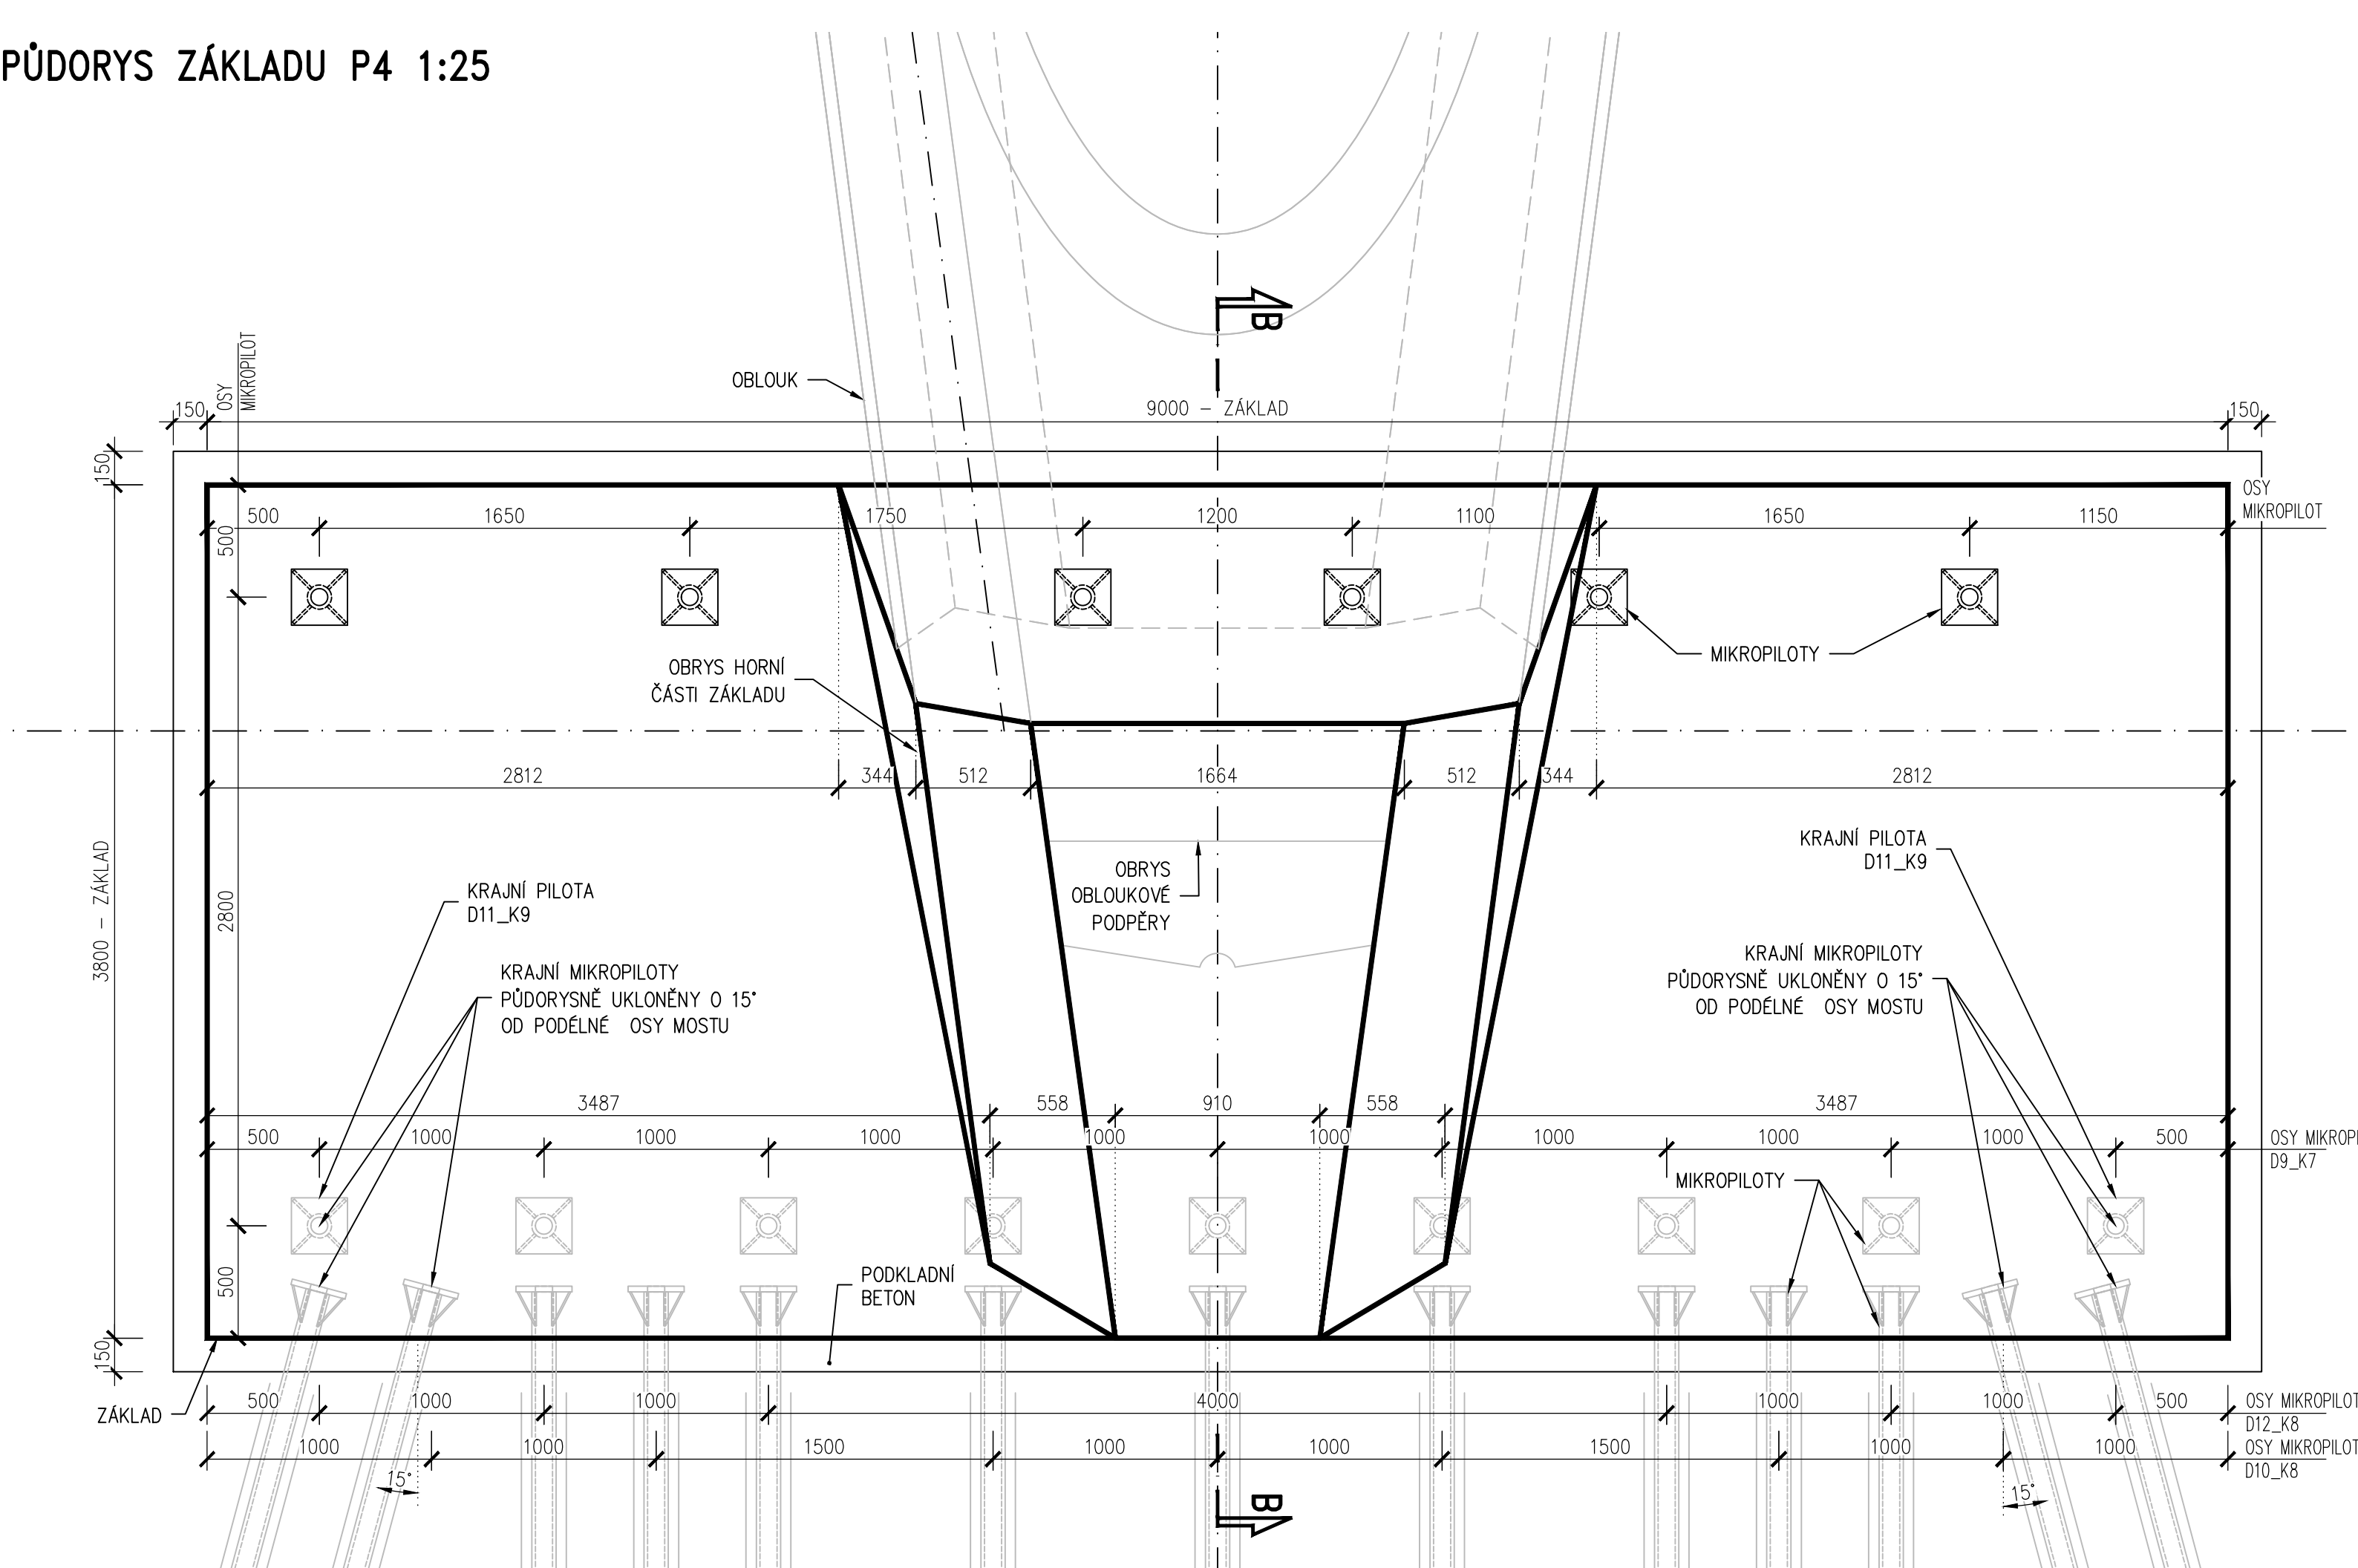

PŮDORYS ZÁKLADU P4 1:25




BETON
ZÁKLADY P3, P4 C40/50 XC4, XD3, XF4 (CZ), CI 0,2, Dmax16, S4
PATKA P3, P4 C60/75 XC4, XD3, XF4 (CZ), CI 0,2, Dmax16, S4

- POZNÁMKA:**
- OSTŘE HRANY BUDOU ZKOSENY VIZ. TECHNICKÁ ZPRÁVA.
 - POVRCHOVÁ ÚPRAVA (BEDNĚNÍ) VIZ. TECHNICKÁ ZPRÁVA.
 - NA BOČNÍM PLOCHU KAŽDÉ PODPĚRY BUDE UMÍSTĚNA NIVELAČNÍ ZNAČKA V POČTU 1KS.
 - NA BOČNÍM PLOCHU KAŽDÉ PODPĚRY BUDE UMÍSTĚN VÝVOD PKO.
 - IZOLACE ASFALTOVÝMI IZOLAČNÍMI PÁSY BUDE UKONČENA 100mm NAD STYK HORNÍ PLOCHY ZÁKLADU A PATKY OBLOUKU.
 - ÚPRAVA PRACOVNÍ SPÁRY BUDE PROVEDENA V SOULADU S VL4.
 - OZNAČENÍ MIKROPILOT D - CELKOVÁ DĚLKA
K - DĚLKA KOŘENE

AKCE/STAVBA		LÁVKA PŘES LABE V NYMBURCE	
OBJEDNATEL PD		Město NYMBURK Náměstí Přemyslovců 163 288 02 Nymburk ČESKÁ REPUBLIKA	
HLAVNÍ PROJEKTANT		Stráský, Huší a partneři s.r.o. Bohunická 50 619 00 Brno	
HLAVNÍ INŽENÝR PROJEKTU	Ing. Tomáš ROMPORTL		
VEDOUcí PROJEKTANT	Prof. Ing. Jirí STRÁSKÝ, DSc.		ČÍSLO ZAKÁZKY 19 008

D 201

SOUŘADNICOVÝ SYSTÉM: S-JTSK VÝŠKOVÝ SYSTÉM: Bv				Stráský, Huší a partneři s.r.o. Bohunická 50 619 00 Brno		
ZODPOVĚDNÝ PROJEKTANT	Ing. Tomáš ROMPORTL			DATUM	12/2019	
VYPRACOVAL	Ing. Daniel HIBŠ			FORMÁT	8 A4	
KONTROLOVAL	Ing. Richard NOVÁK			MĚŘÍTKO	1:25	
KRAJ	STŘEDOČESKÝ	KATASTRÁLNÍ OZEMÍ	NYMBURK	STUPEŇ	PDPS	
LÁVKA PŘES LABE V NYMBURCE				ČÍSLO ZAKÁZKY	19008	
ČÁST PD/PŘÍLOHA				ČÍS. SOUPRAVY	ČÍS. VÝKRESU	
TVAR ZÁKLADU PODPĚRY 04					16	