


VZOROVÝ PŘÍČNÝ ŘEZ ULOŽENÍ VODOVODNÍHO POTRUBÍ

Uložení pod komunikací

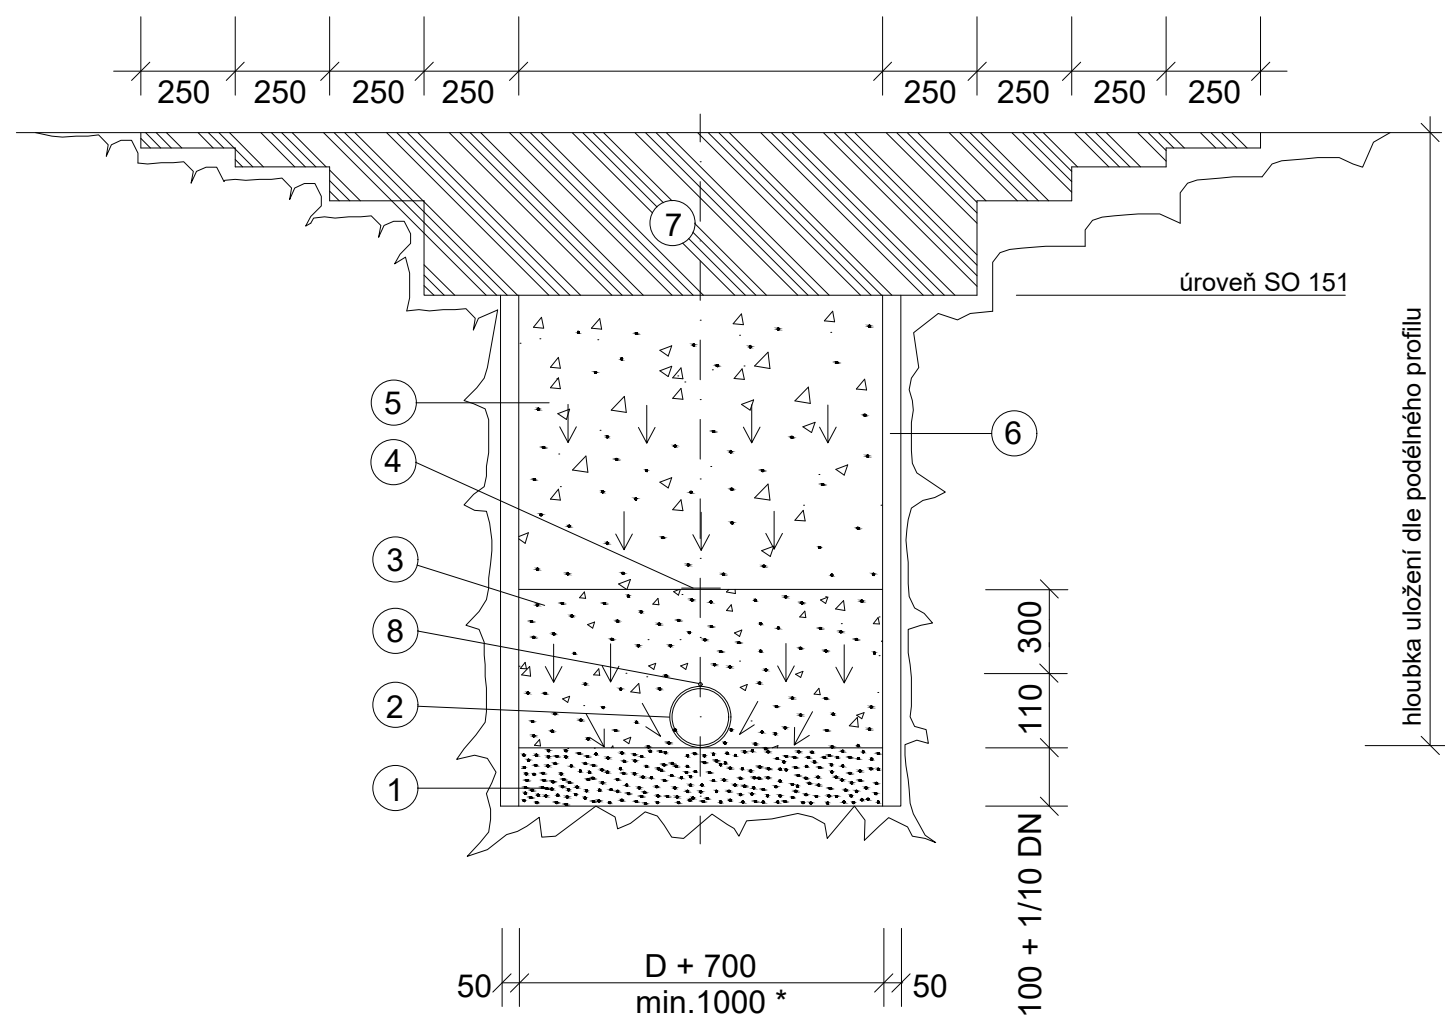



LEGENDA :

- 1 - podsyp štěrkoískem tl.0,1m + 1/10 DN
- 2 - vodo vodní potrubí - PE 100 SDR 11 d.110*10
- 3 - obsyp z nesoudržné zeminy (0,3 m nad vrchol potrubí, zhutněn na rel. ulehlost > 0,8) se zrny do 25mm
- 4 - výstražná folie (POZOR VODOVOD)
- 5 - zásyp výkopkem (zhutněn na 95% Proctor standart)
- 6 - pažení příložené
- 7 - skladba komunikace - součást SO 151
 - asfaltový beton pro obrusné vrstvy 40 mm
 - asfaltový beton pro ložní vrstvy 50 mm
 - asfaltový beton pro podkladní vrstvy 90 mm
 - štěrko dří 0/32 250 mm
- 8 - izolovaný vodič CY - 6mm propojený s kovovými armaturami (trasovací páska)


- ↓ - směr hutnění zeminy
- * - při D=0,4-1,0m je šíře výkopu D+0,8m, při D > 1,0m je šíře výkopu D+0,9m

Č. ZMĚNY	POPIS ZMĚNY	DATUM	PODPIS

AKCE/STAVBA		LÁVKA PŘES LABE V NYMBURCE	
OBJEDNATEL PD		Město NYMBURK Náměstí Přemyslovců 163 288 02 Nymburk ČESKÁ REPUBLIKA	
HLAVNÍ PROJEKTANT		Stráský, Hustý a partneři s.r.o. Bohunická 50 619 00 Brno	
HLAVNÍ INŽENÝR PROJEKTU	Ing. Tomáš ROMPORTL		ČÍSLO ZAKÁZKY 19 008
VEDOUCÍ PROJEKTANT	Prof. Ing. Jiří STRÁSKÝ, DSc.		

D 341

SOUŘADNICOVÝ SYSTÉM: S-JTSK
VÝŠKOVÝ SYSTÉM: Bpv

ZODPOVĚDNÝ PROJEKTANT		Ing. František KOS		 <div>4roads s.r.o. Jugoslávských partyzánů 1426/7 160 00 Praha 6 +420 778 712 814</div>		
VYPRACOVAL		Bence TOLNAI				
KONTROLOVAL		Radim NOVÁK				
KRAJ		STŘEDOČESKÝ	KATASTRÁLNÍ ÚZEMÍ	NYMBURK	DATUM	12/2019
AKCE/OBJEKT					FORMÁT	2XA4
SO 341 PŘELOŽKA VODOVODU					MĚŘÍTKO	—
					STUPEŇ	PDPS
					ČÍSLO ZAKÁZKY	19008
ČÁST PD/PŘÍLOHA					ČÍS. SOUPRAVY	ČÍS. VÝKRESU
VZOROVÝ PŘÍČNÝ ŘEZ—ULOŽENÍ POTRUBÍ						06