

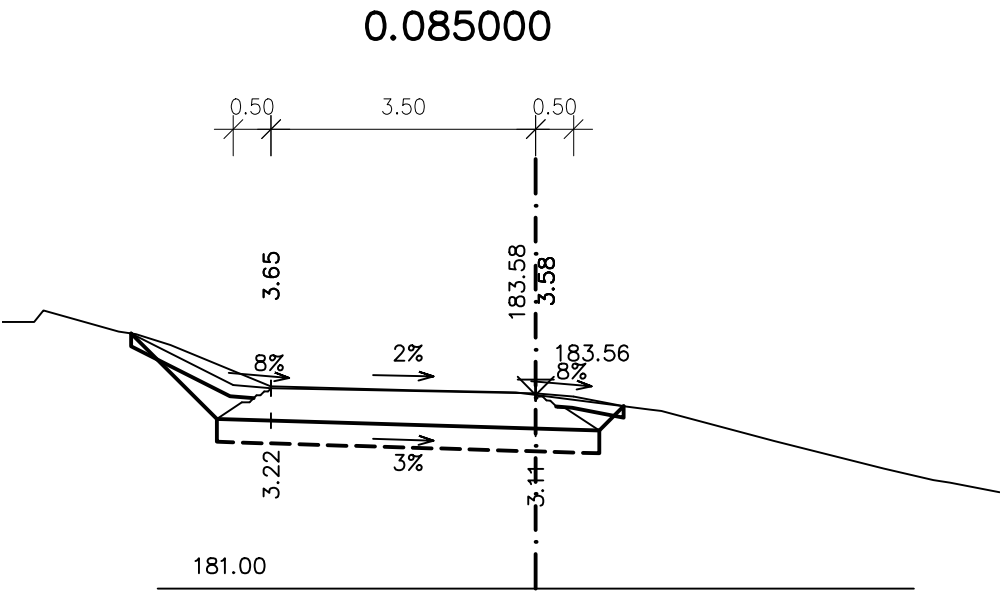
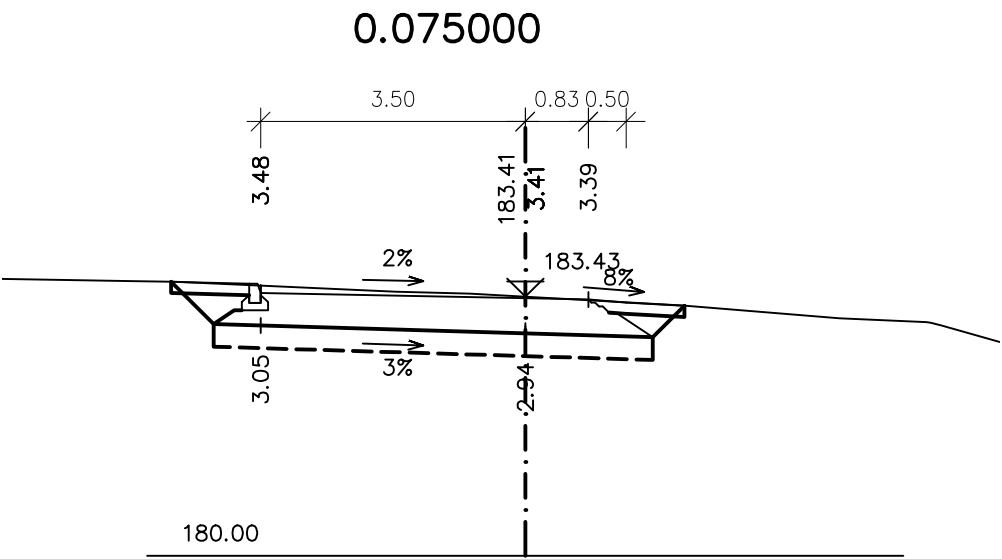
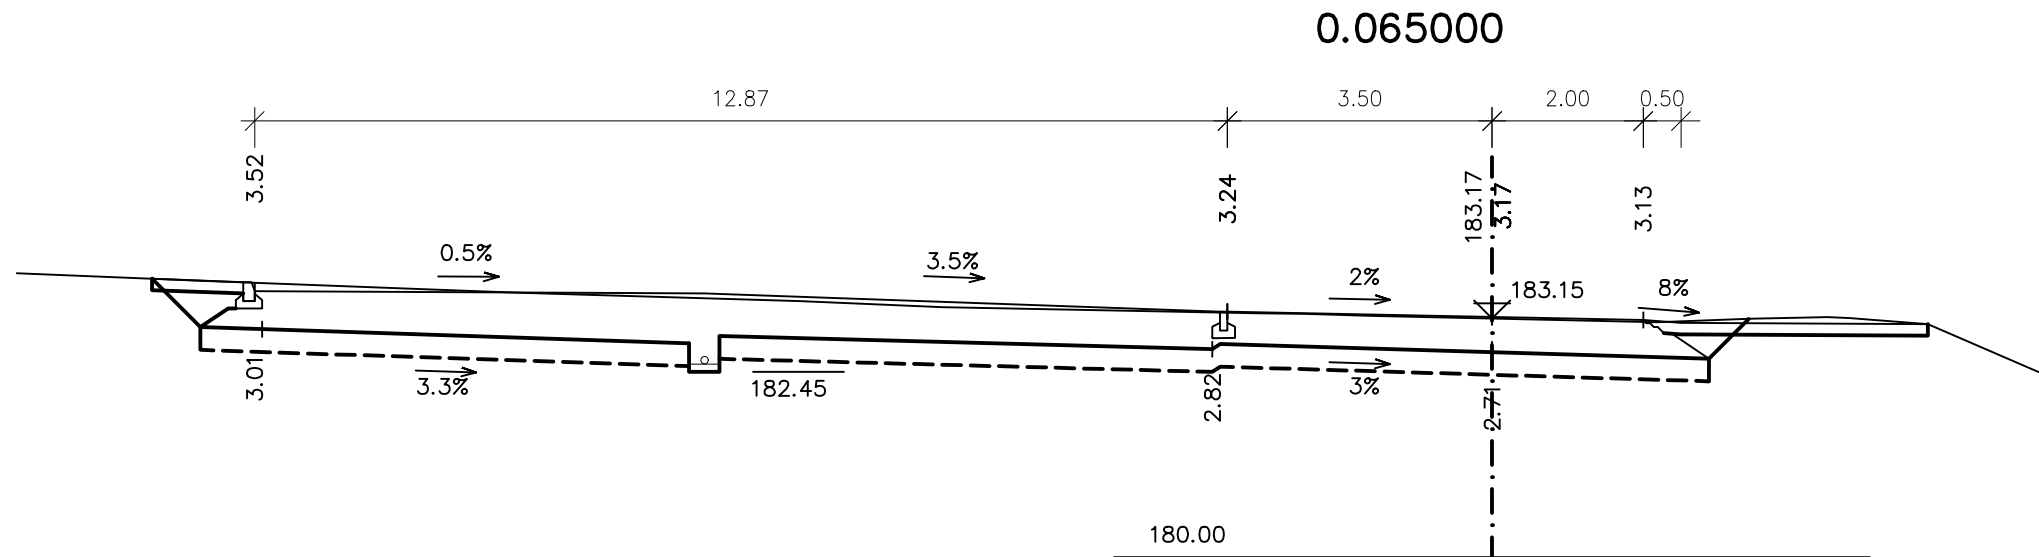


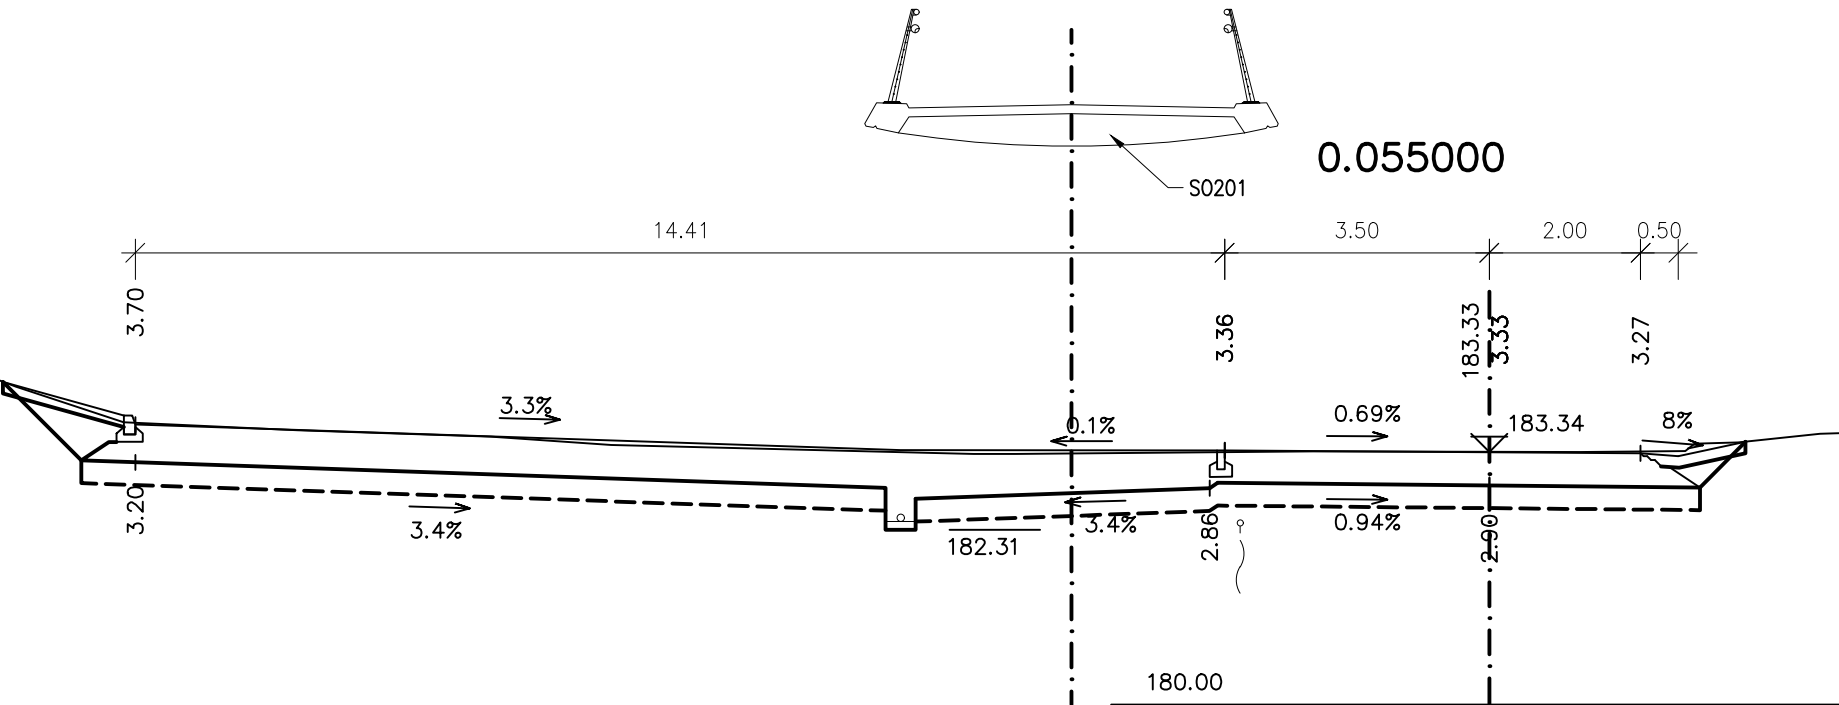

PŘÍČNÉ ŘEZY
M 1:100

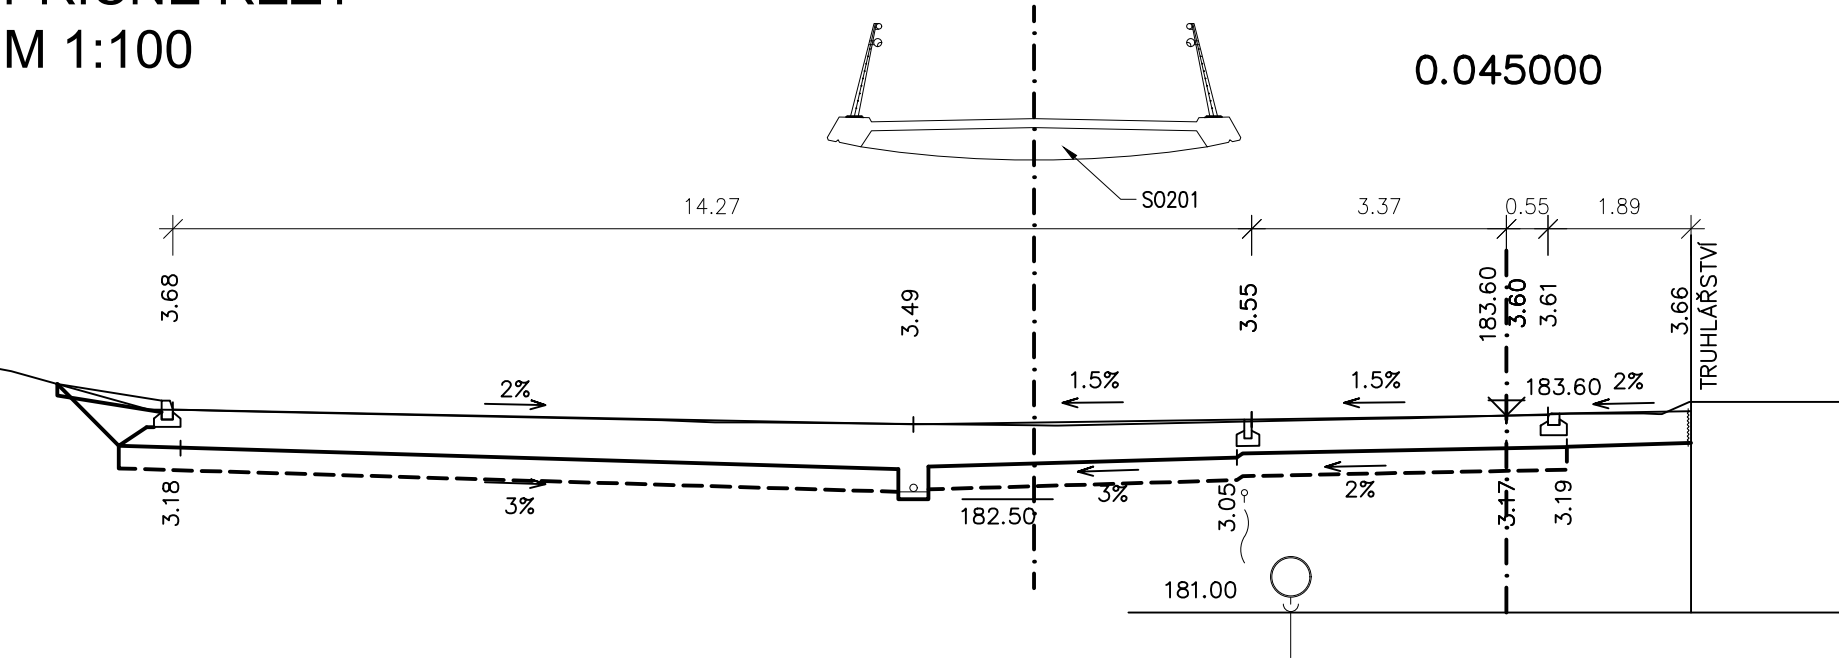

AKCE/STAVBA		LÁVKA PŘES LABE V NYMBURCE	
OBJEDNATEL PD		Město NYMBURK Náměstí Přemyslovců 163 288 02 Nymburk ČESKÁ REPUBLIKA	
HLAVNÍ PROJEKTANT		Stráský, Hustý a partneři s.r.o Bohunická 50 619 00 Brno	
HLAVNÍ INŽENÝR PROJEKTU	Ing. Tomáš ROMPORTL		ČÍSLO ZAKÁZKY
VEDOUCÍ PROJEKTANT	Prof. Ing. Jiří STRÁSKÝ, DSc.		
			19 008

D 152

SOUŘADNICOVÝ SYSTÉM: S-JTSK
VÝŠKOVÝ SYSTÉM: BpV

ZODPOVĚDNÝ PROJEKTANT	Ing. Zbyněk LAZAR		Stráský, Hustý a partneři s.r.o. Bohunická 50 619 00 Brno		
VYPRACOVAL	Ing. Petronela ŠTETINOVÁ				
KONTROLOVAL	Ing. Zbyněk LAZAR				
KRAJ	STŘEDOČESKÝ	KATASTRÁLNÍ ÚZEMÍ	NYMBURK	DATUM	12/2019
AKCE/OBJEKT				FORMÁT	3 A4
SO152 ÚPRAVA ZPEVNĚNÝCH PLOCH NA LEVÉM BŘEHU LABE				MĚŘÍTKO	1:100
				STUPEŇ	PDPS
				ČÍSLO ZAKÁZKY	
ČÁST PD/PŘÍLOHA	PŘÍČNÉ ŘEZY			ČÍS. SOUPRAVY	ČÍS. VÝKRESU
					05