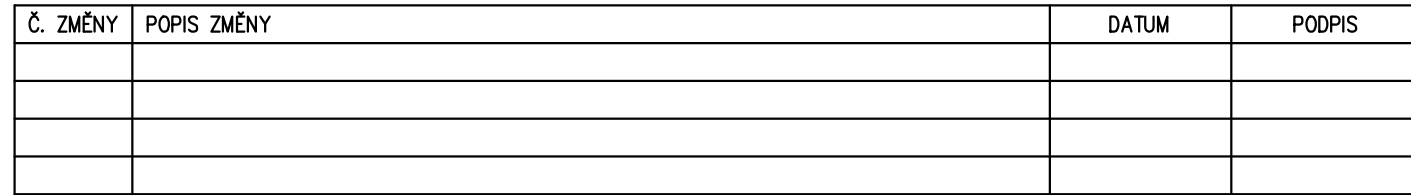

 



SOUŘADNICOVÝ SYSTÉM: S-JTSI
VÝŠKOVÝ SYSTÉM: Bpv



OBJEDNATEL PD	Město NYMBURK Náměstí Přemyslovců 163 288 02 Nymburk ČESKÁ REPUBLIKA	
---------------	---	---

HLAVNÍ PROJEKTANT			
Stráský, Hustý a partneři s.r.o. Bohunická 50 619 00 Brno			
HLAVNÍ INŽENÝR PROJEKTU	Ing. Tomáš ROMPORTL		
VEDOUČÍ PROJEKTANT	Prof. Ing. Jiří STRÁSKÝ, DSc.	ČÍSLO ZAKÁZKY	19 008

D 341

ZODPOVĚDNÝ PROJEKTANT	Ing. František KOS		 4roads s.r.o. Jugoslávských partyzánů 1426/7 160 00 Praha 6 +420 778 712 814		
VYPRACOVAL	Bence TOLNAI				
KONTROLOVAL	Radim NOVÁK				
KRAJ	STŘEDOČESKÝ	KATASTRÁLNÍ ÚZEMÍ	NYMBURK	DATUM	12/2019
AKCE/OBJEKT <div style="text-align: center; font-size: 2em; font-weight: bold;">SO 341 PŘELOŽKA VODOVODU</div>				FORMÁT	3XA4
				MĚŘÍTKO	1:500
				STUPEŇ	PDPS
				ČÍSLO ZAKÁZKY	19008
				ČÍS. SOUPRAVY	ČÍS. VÝKRESU
ČÁST PD/PŘÍLOHA <div style="text-align: center; font-size: 2em; font-weight: bold;">KATASTRÁLNÍ SITUACE</div>					03