



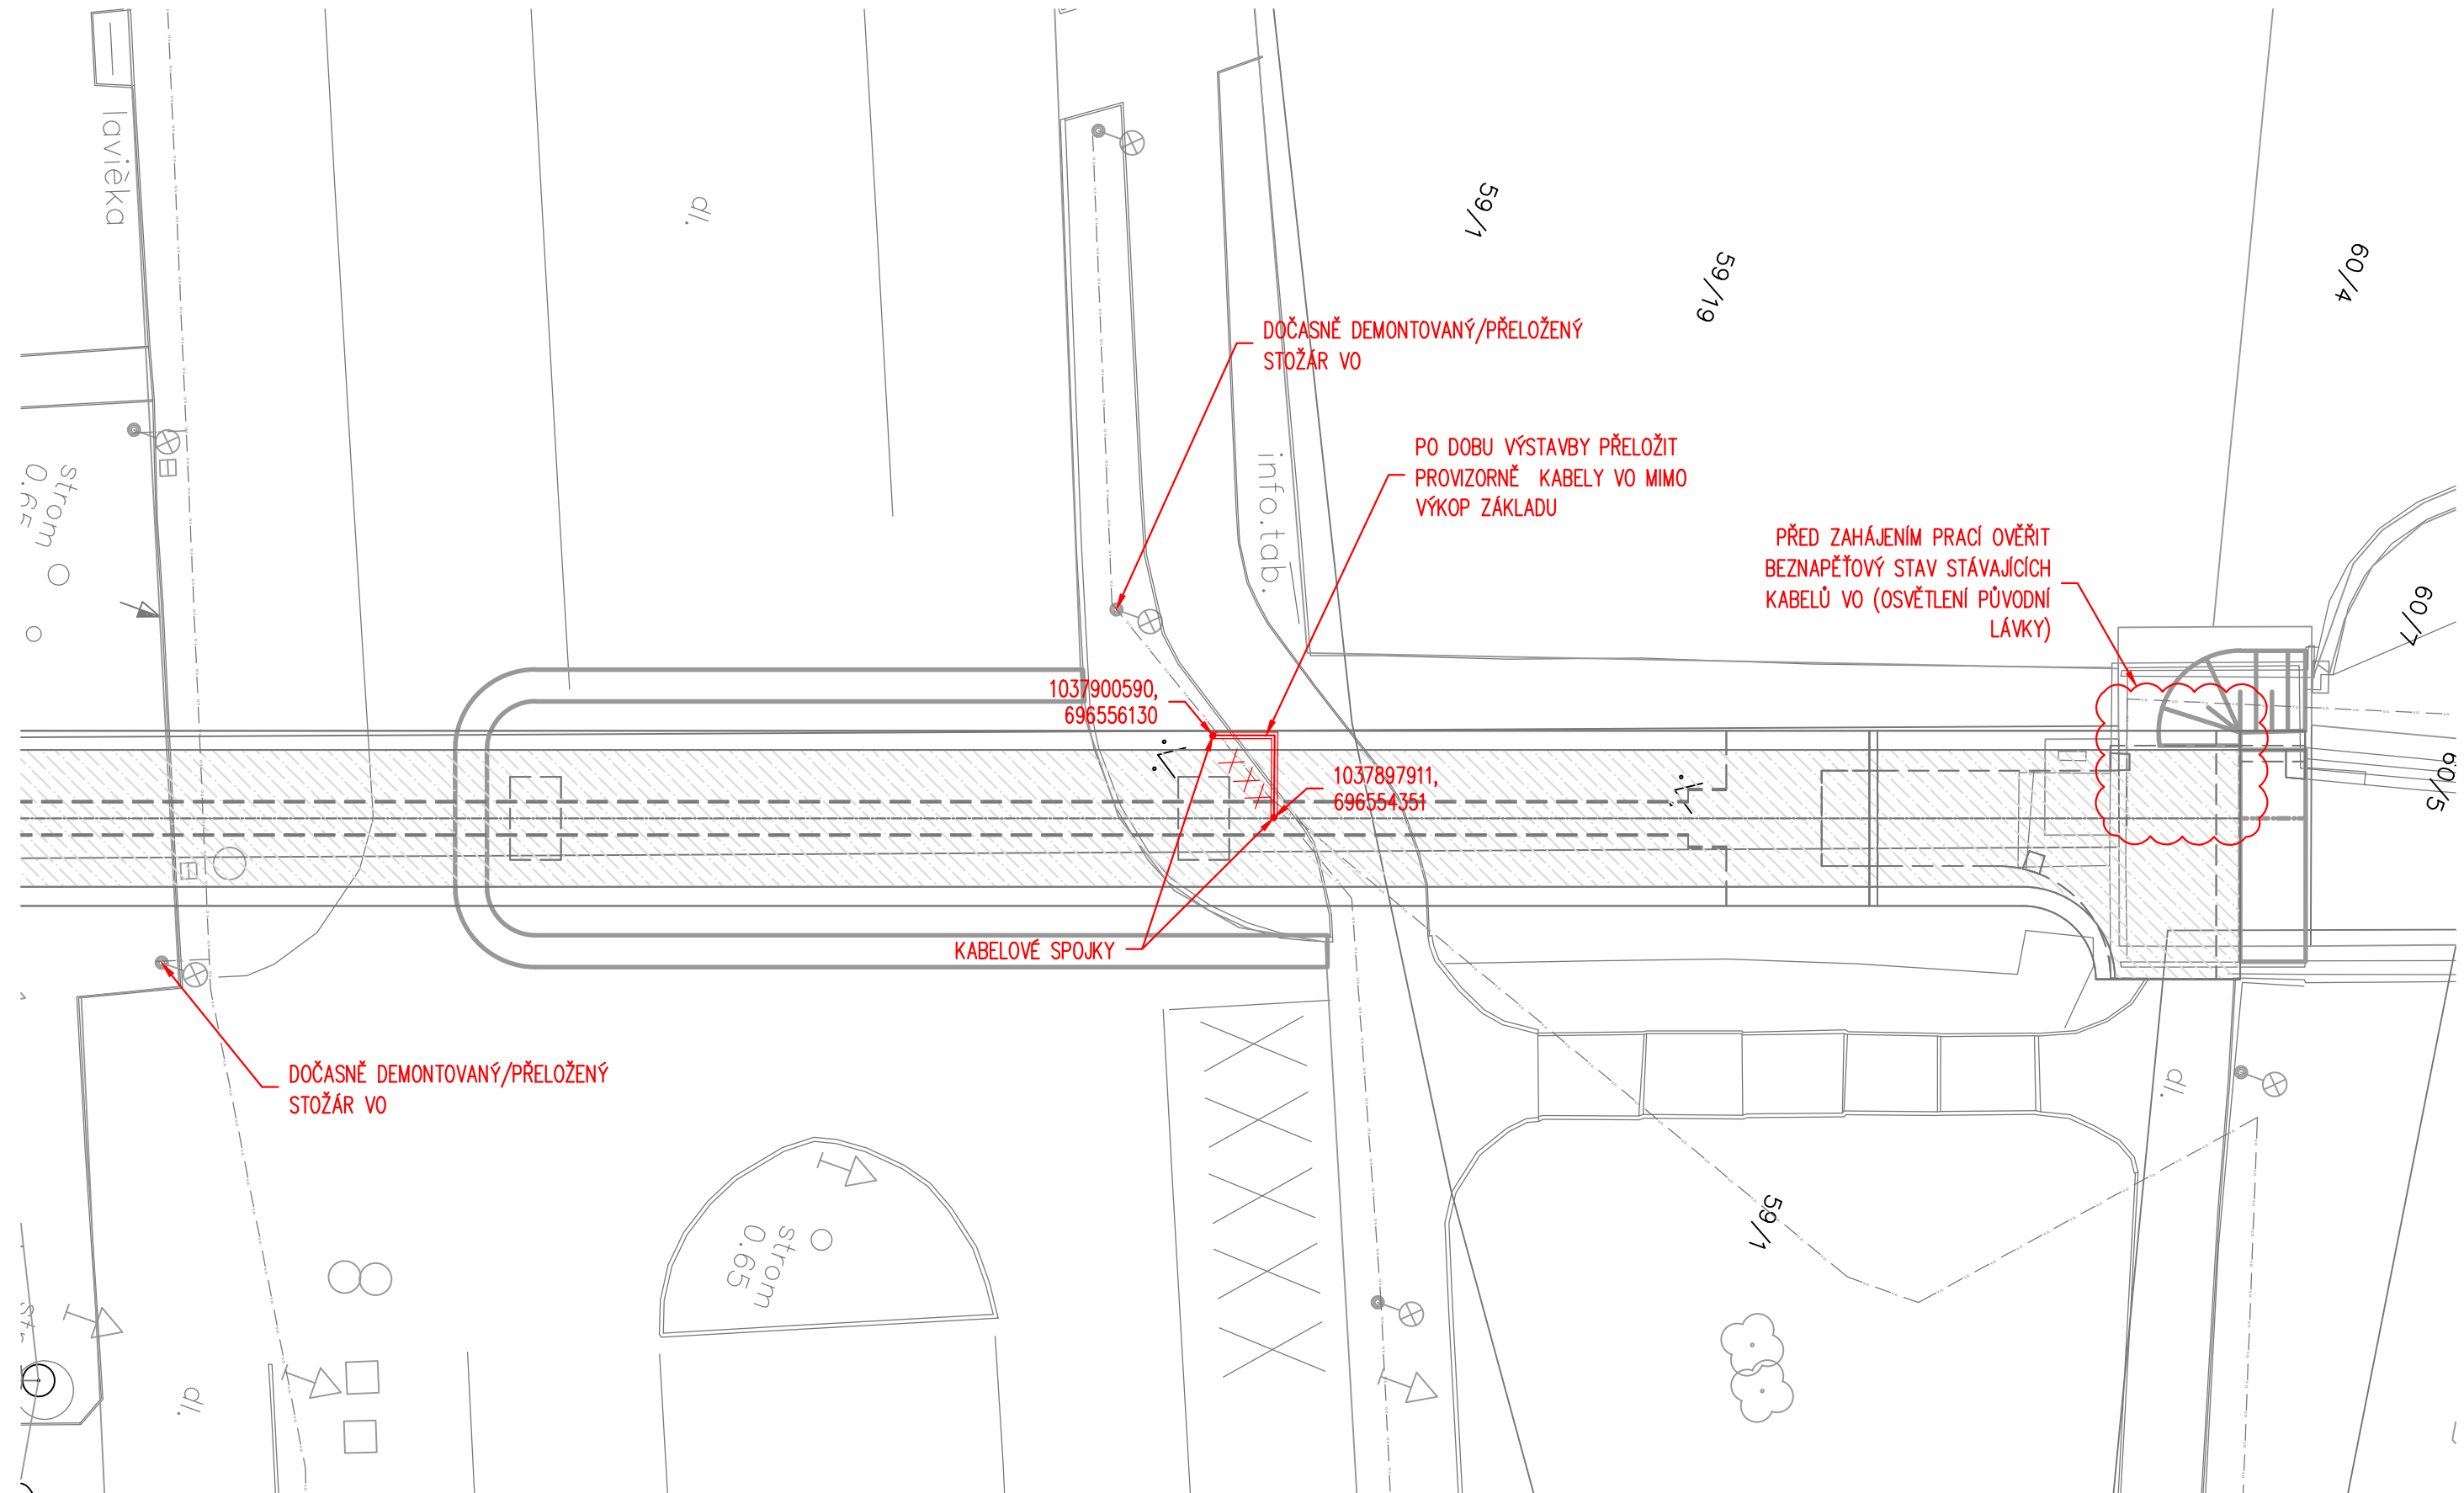


SO 431 – PŘELOŽKA VEŘEJNÉHO OSVĚTLENÍ

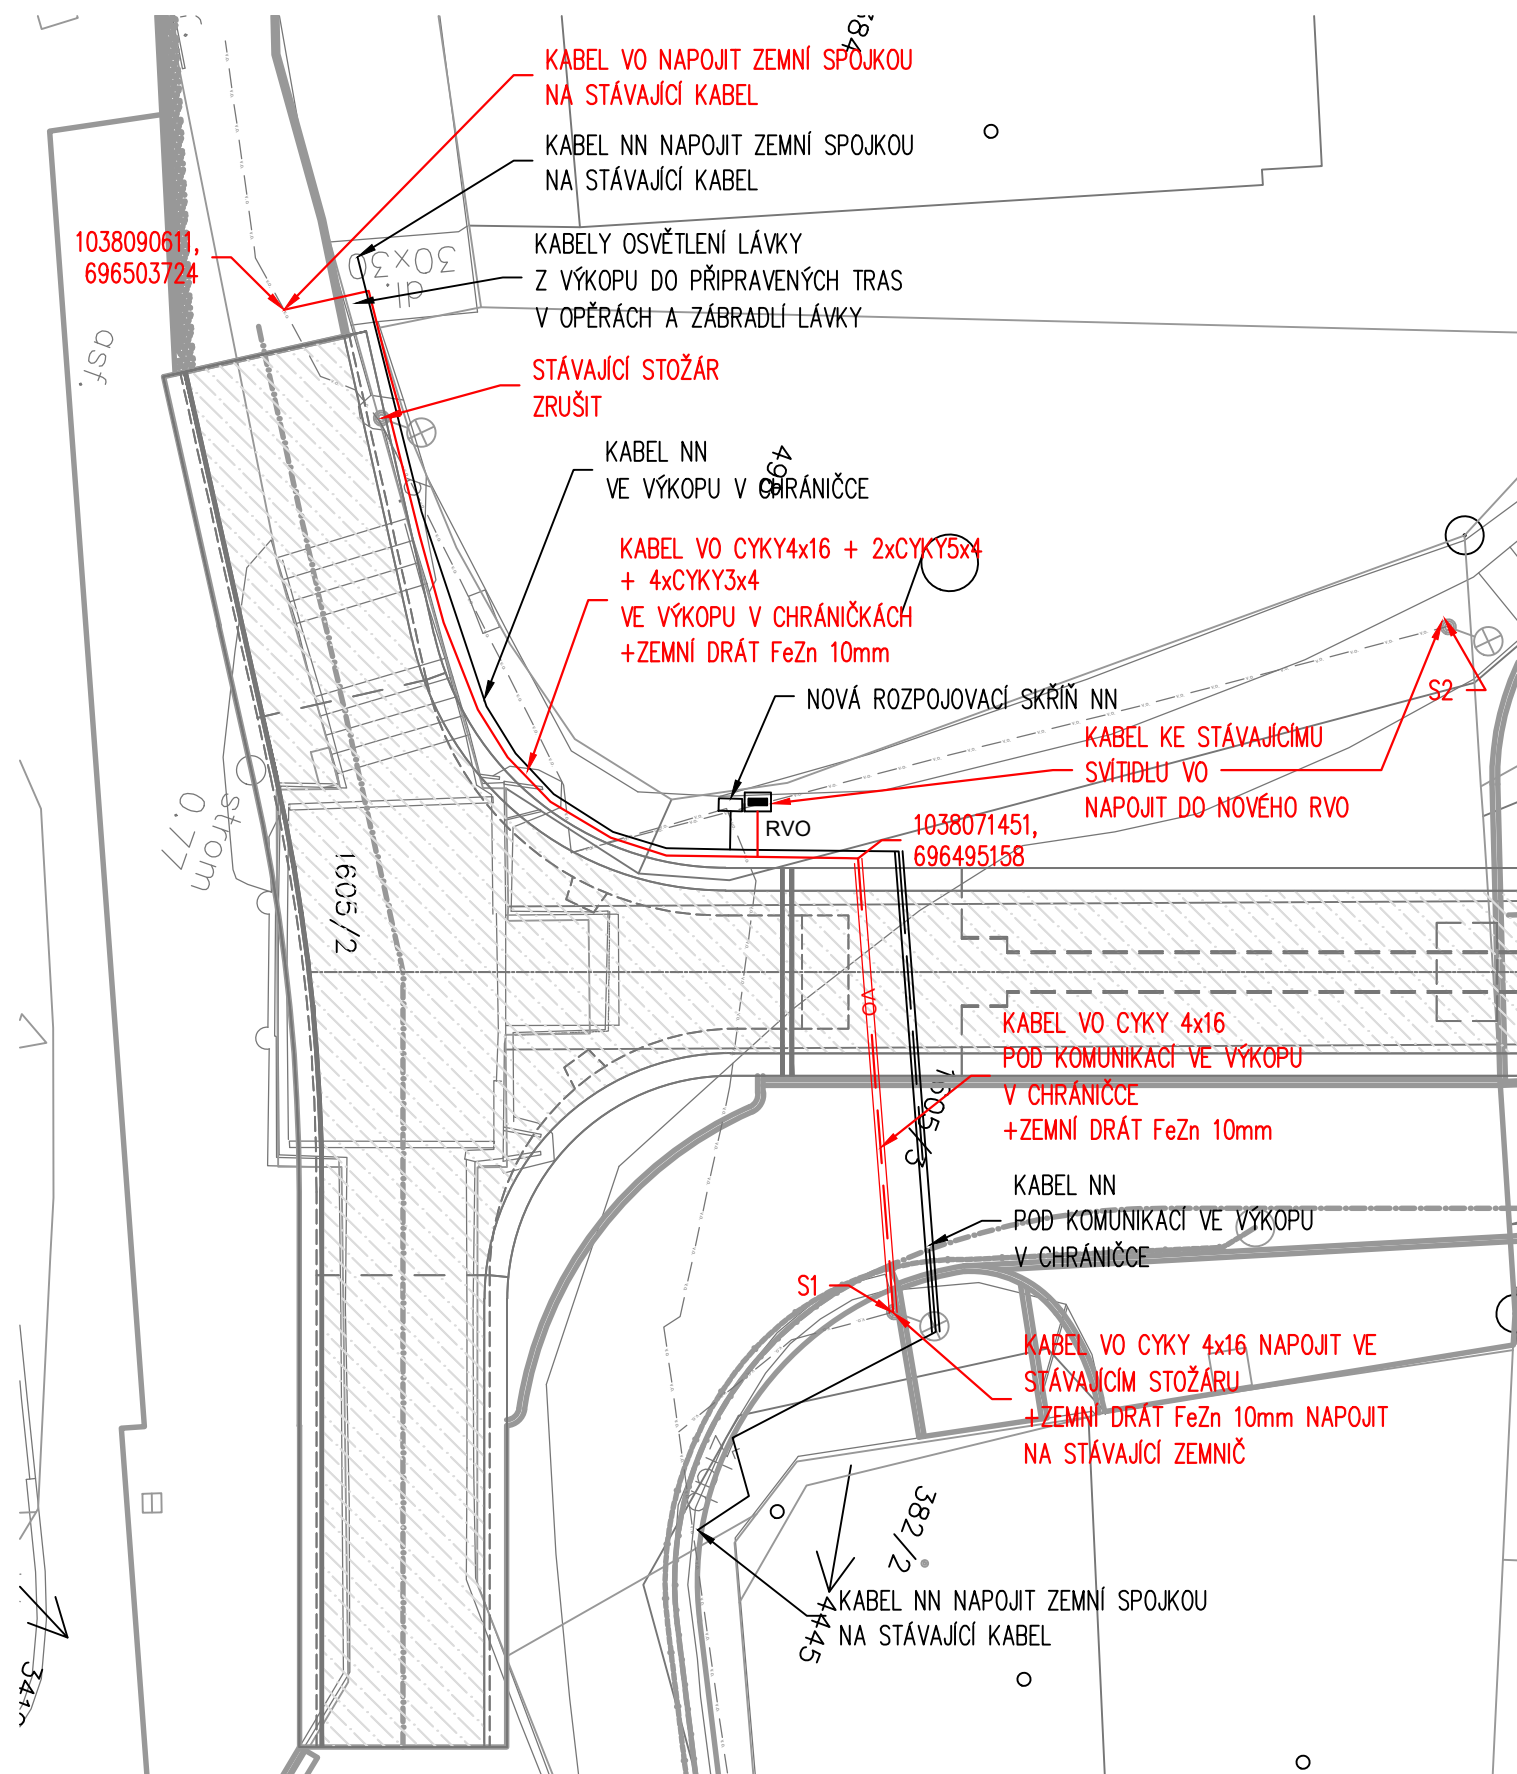

AKCE/STAVBA		LÁVKA PŘES LABE V NYMBURCE	
OBJEDNATEL PD			
<p>Město NYMBURK</p> <p>Náměstí Přemyslovců 163</p> <p>288 02 Nymburk</p> <p>ČESKÁ REPUBLIKA</p>			
HLAVNÍ PROJEKTANT			
<p>Stráský, Hustý a partneři s.r.o.</p> <p>Bohunická 50</p> <p>619 00 Brno</p>			
HLAVNÍ INŽENÝR PROJEKTU	Ing. Tomáš ROMPORTL		
VEDOUCÍ PROJEKTANT	Prof. Ing. Jiří STRÁSKÝ, DSc.	ČÍSLO ZAKÁZKY	19 008

D 431

SOUŘADNICOVÝ SYSTÉM: S-JTSK
VÝŠKOVÝ SYSTÉM: Bpv

ZODPOVĚDNÝ PROJEKTANT	Bc. Jiří Vrba		Bc. Jiří Vrba Tešinky 22 768 02 Zďounky			
VYPRACOVAL	Bc. Jiří Vrba					
KONTROLOVAL	Bc. Jiří Vrba					
KRAJ	STŘEDOČESKÝ	KATASTRÁLNÍ ÚZEMÍ	NYMBURK	DATUM	12/2019	
AKCE/OBJEKT			FORMÁT			4A4
			MĚŘÍTKO			1:200
			STUPEŇ			PDPS
			ČÍSLO ZAKÁZKY			19008
ČÁST PD/PŘÍLOHA			ČÍS. SOUPRAVY		ČÍS. VÝKRESU	
SITUACE					02	