



ŘEZ A-A': UMÍSTĚNÍ PODZEMNÍCH KONTEJNERŮ UL. MLÁDEŽNICKÁ

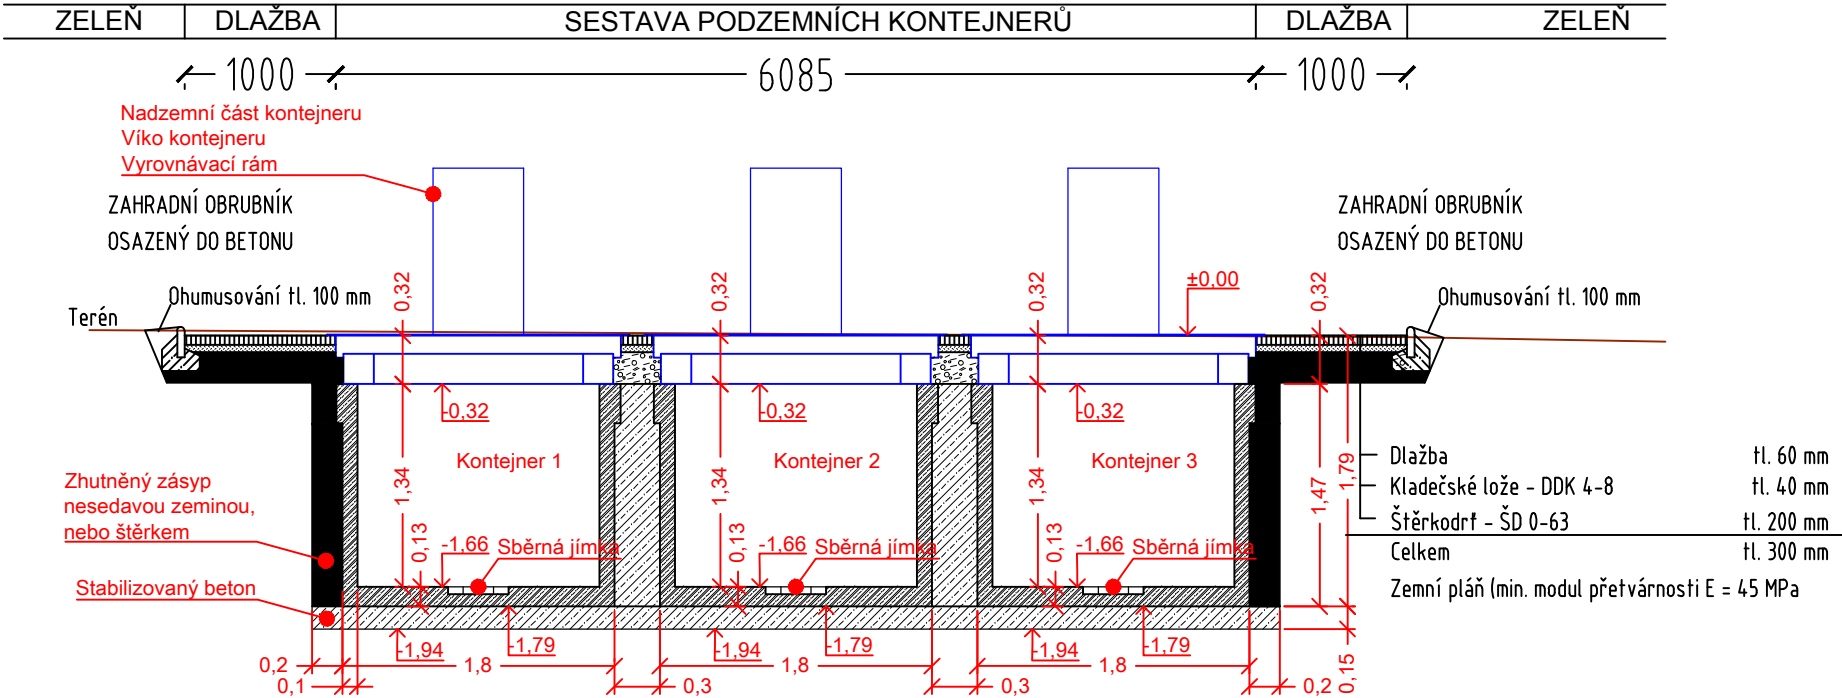


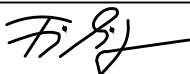
Legenda:

- Stávající zpevněná plocha
- Betonová dlažba tl. 60 mm
- Kladečské lože
- Štěrkodrt' ŠD_s
- Beton s výztuží - železobeton
- Beton prostý bez výztuže - B15
- Nadzemní část kontejneru - liší se v závislosti na typu víka

ŘEZ B-B': UMÍSTĚNÍ PODZEMNÍCH KONTEJNERŮ UL. MLÁDEŽNICKÁ

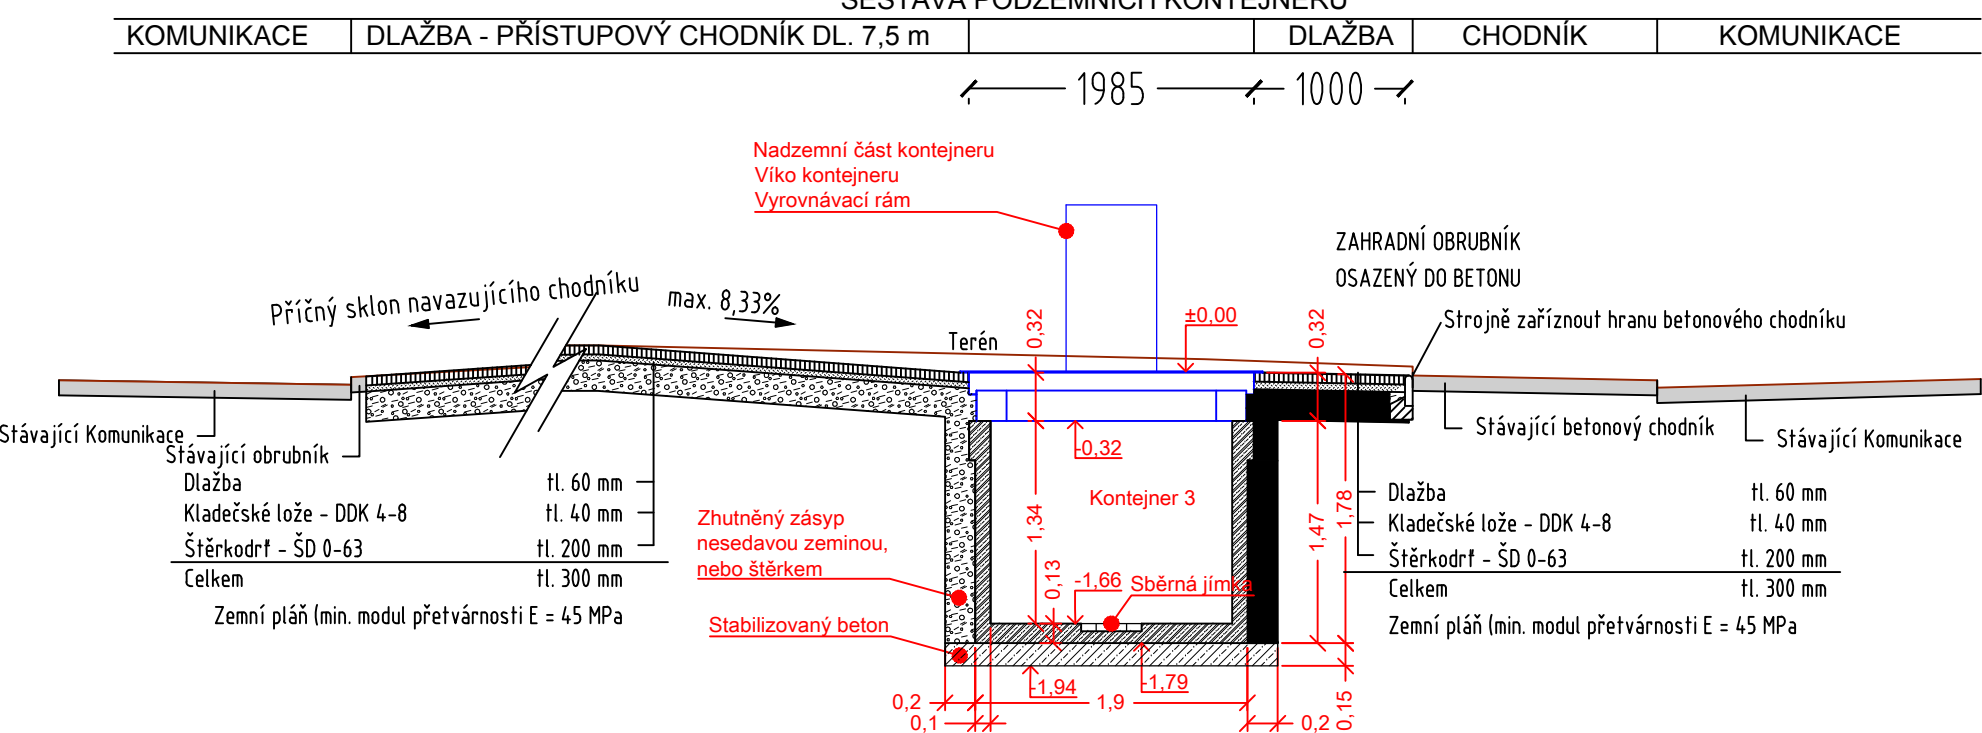

ČÍSLO REVIZE	DATUM REVIZE	POPIS REVIZE	OTISK RAZÍTKA
7.			
6.			
5.			
4.			
3.			
2.			
1.			

 <div>Projekce dopravní Filip s.r.o. Švermova 1338, 413 01 Roudnice nad Labem, tel.: 416 831 624 IČO: 28714792, DIČ: CZ28714792</div>	<div>VÝŠKOVÝ SYSTÉM B.P.V SOUŘADNICOVÝ SYSTÉM S - JTSK</div> 	
<div>Vypracoval: Ing. Josef Filip Ph.D, Ing. Vít Ondráček</div> <div>Kontroloval: Ing. Josef Filip Ph.D</div>	<div>Vedoucí projektu: Ing. Josef Filip Ph.D</div> 	
<div>KÚ: Nymburk</div> <div>Kraj: Středočeský</div>	<div>Datum: 5/2013</div>	
<div>Investor: město Nymburk</div>	<div>Stupeň: RDS</div>	
<div>Zakázka: NYMBURK STANOVIŠTĚ PODZEMNÍCH KONTEJNERŮ LOKALITA Č. 3 - UL. MLÁDEŽNICKÁ</div>	<div>Číslo zakázky: 13-041</div> <div>Počet formátů A4: 2</div>	Číslo kopie:
	<div>Obsah: VZOROVÝ ŘEZ</div>	