


přízemí J,K

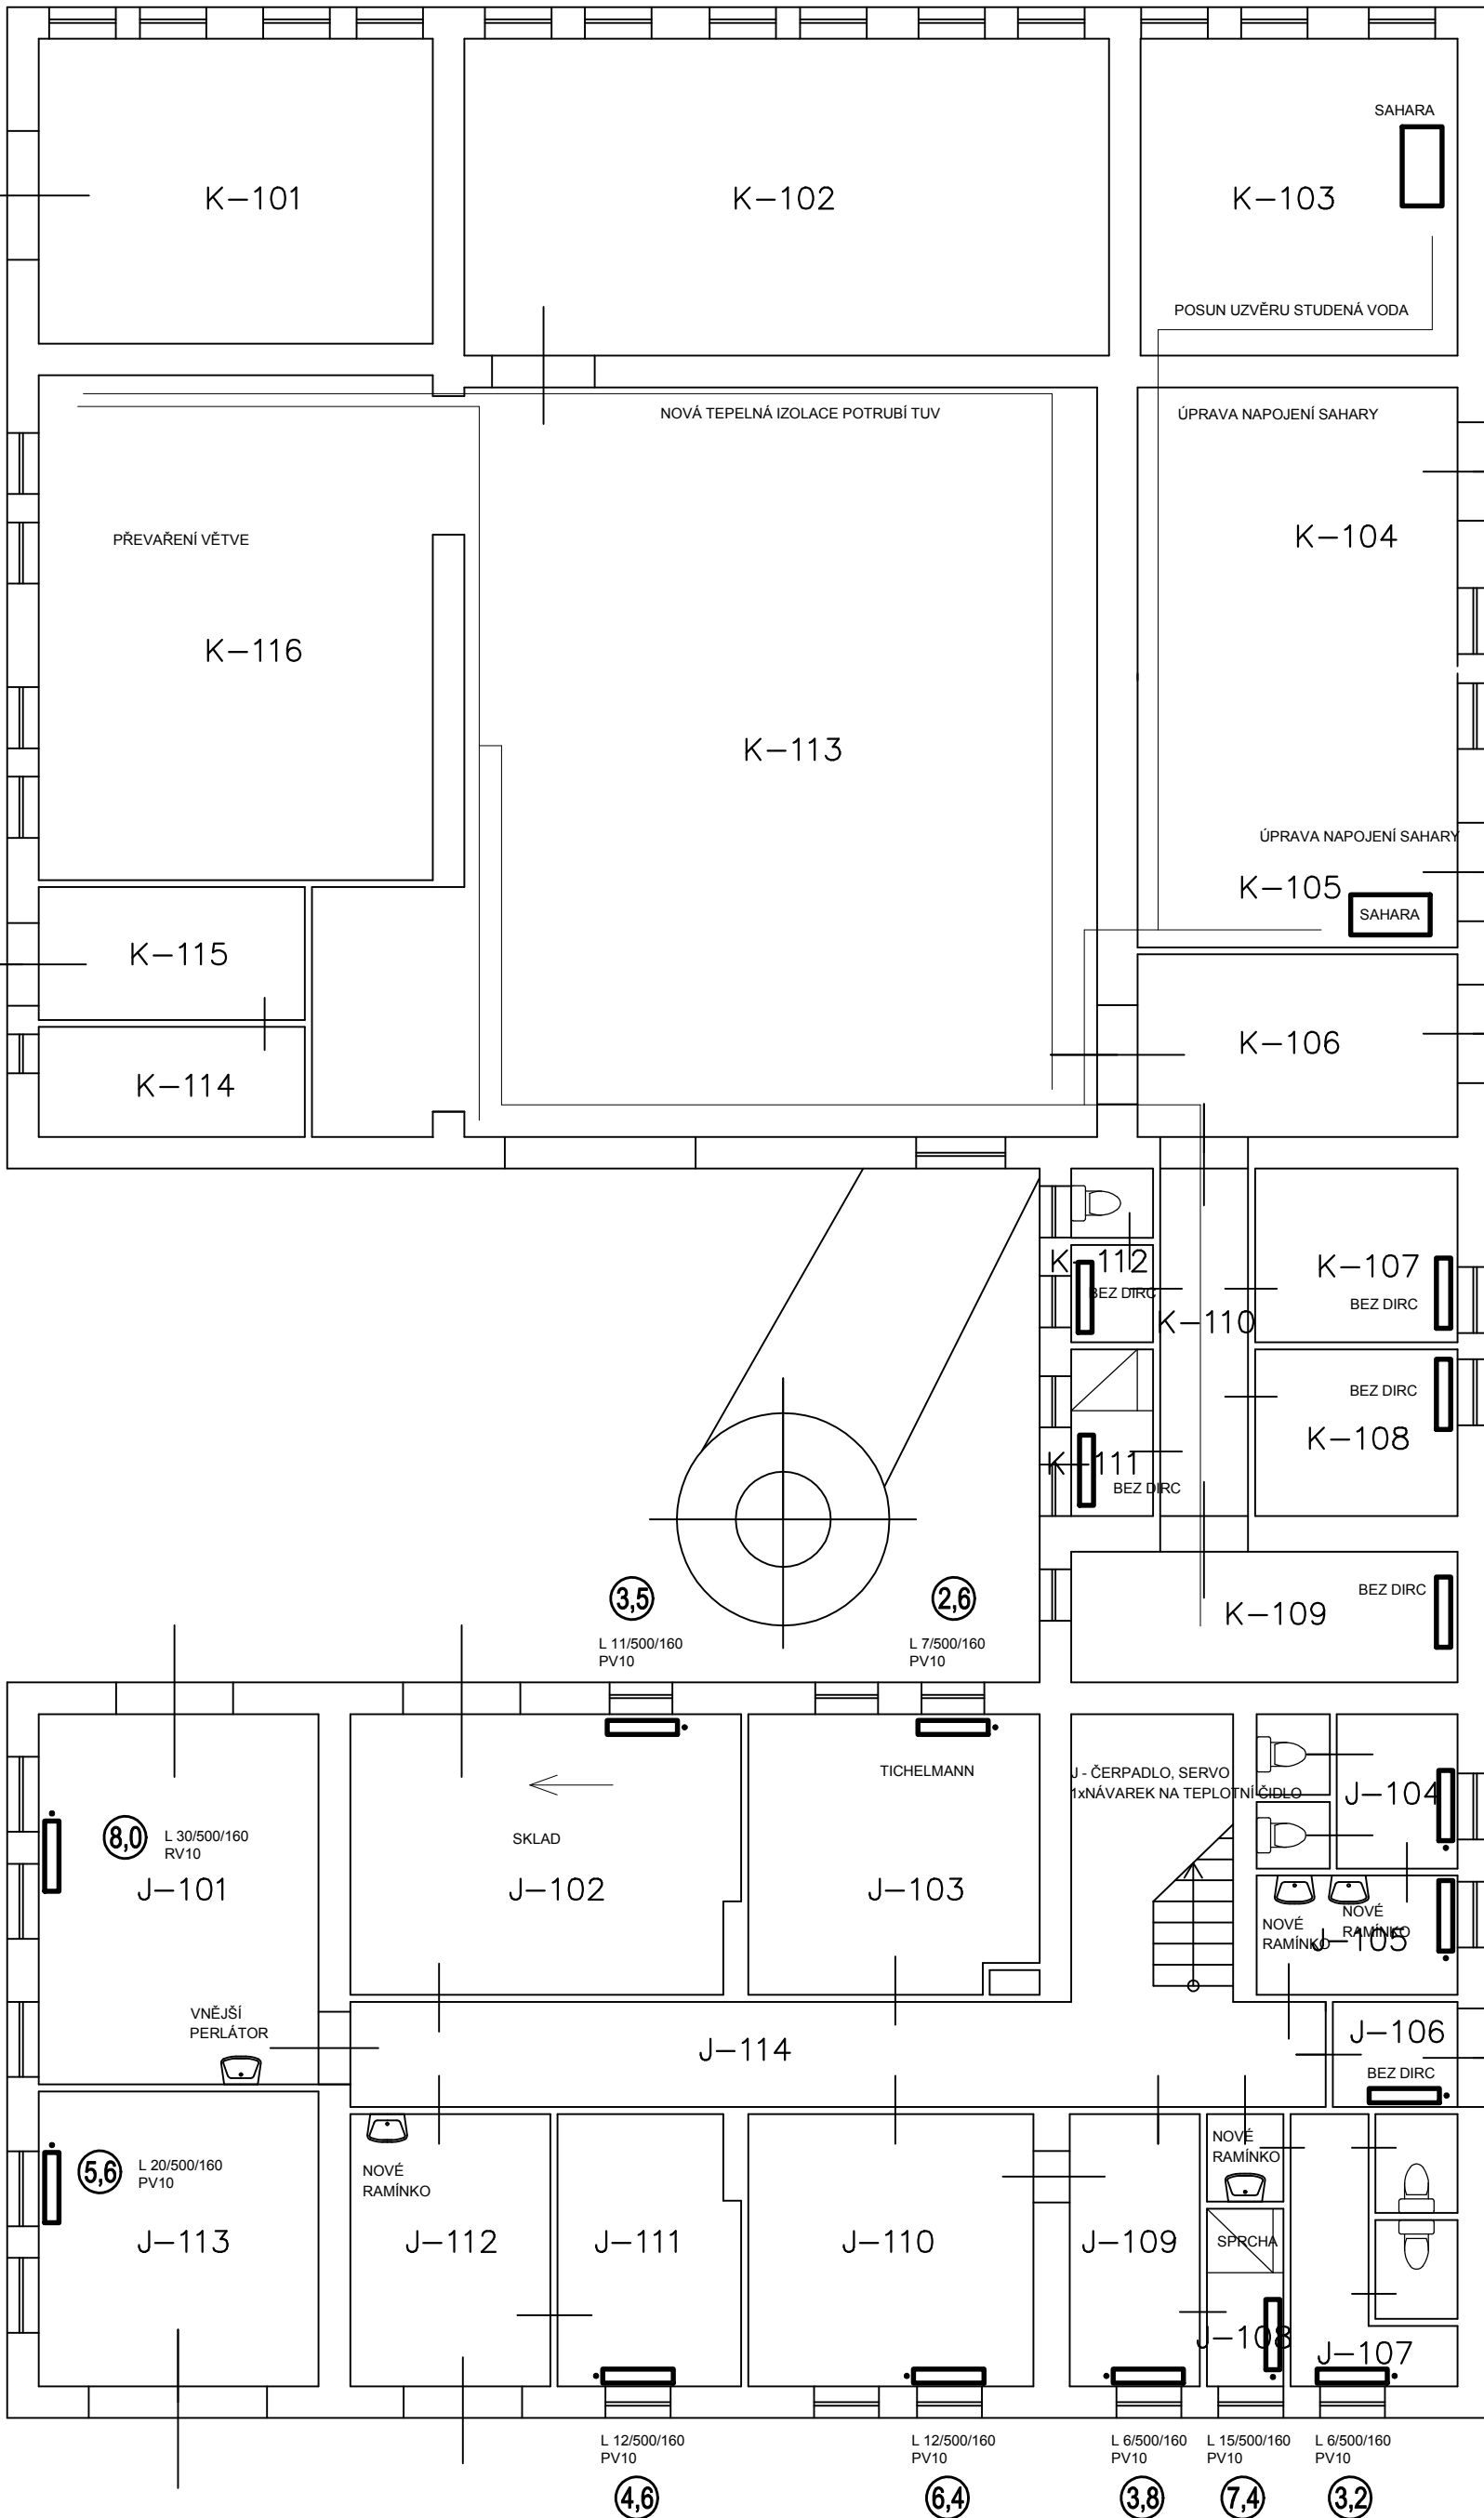

		Sokolovská 682 516 01 Rychnov nad Kněžnou kontakt: +420 494 531 538 info@d-energy.cz, www.d-energy.cz	
MANAŽER PROJEKTU: ING. EDUARD PAULÍK	VYPRACOVAL: ING. JAN NOVÁK	TECHNICKÁ KONTROLA: ING. JAN NOVÁK	ČÍSLO ZAKÁZKY 201303
ZODPOVĚDNÝ PROJEKTANT PROFESE: VYTÁPĚNÍ ING. JAN NOVÁK	VYPRACOVAL: ING. JAN NOVÁK	TECHNICKÁ KONTROLA: ING. JAN NOVÁK	FORMÁT A4 DRUH PROJEKTU DSPS
OBEC: NYMBURK INVESTOR: MĚSTO NYMBURK	KRAJ: STŘEDOČESKÝ	ČÍSLO VÝKRESU: S001-J-01	DATUM 02/2014
NÁZEV AKCE: POSKYTOVÁNÍ ENERGETICKÝCH SLUŽEB METODOU EPC V OBJEKTECH MĚSTA NYMBURK OBJEKT: SO-01 NEMOCNICE – OBJEKT J ČÁST: VYTÁPĚNÍ			MĚŘÍTKO
NÁZEV VÝKRESU: PŘÍZEMÍ			PARÉ Č.: