



SITUACE ROZHLEDOVÝCH POMĚŘŮ 1:500

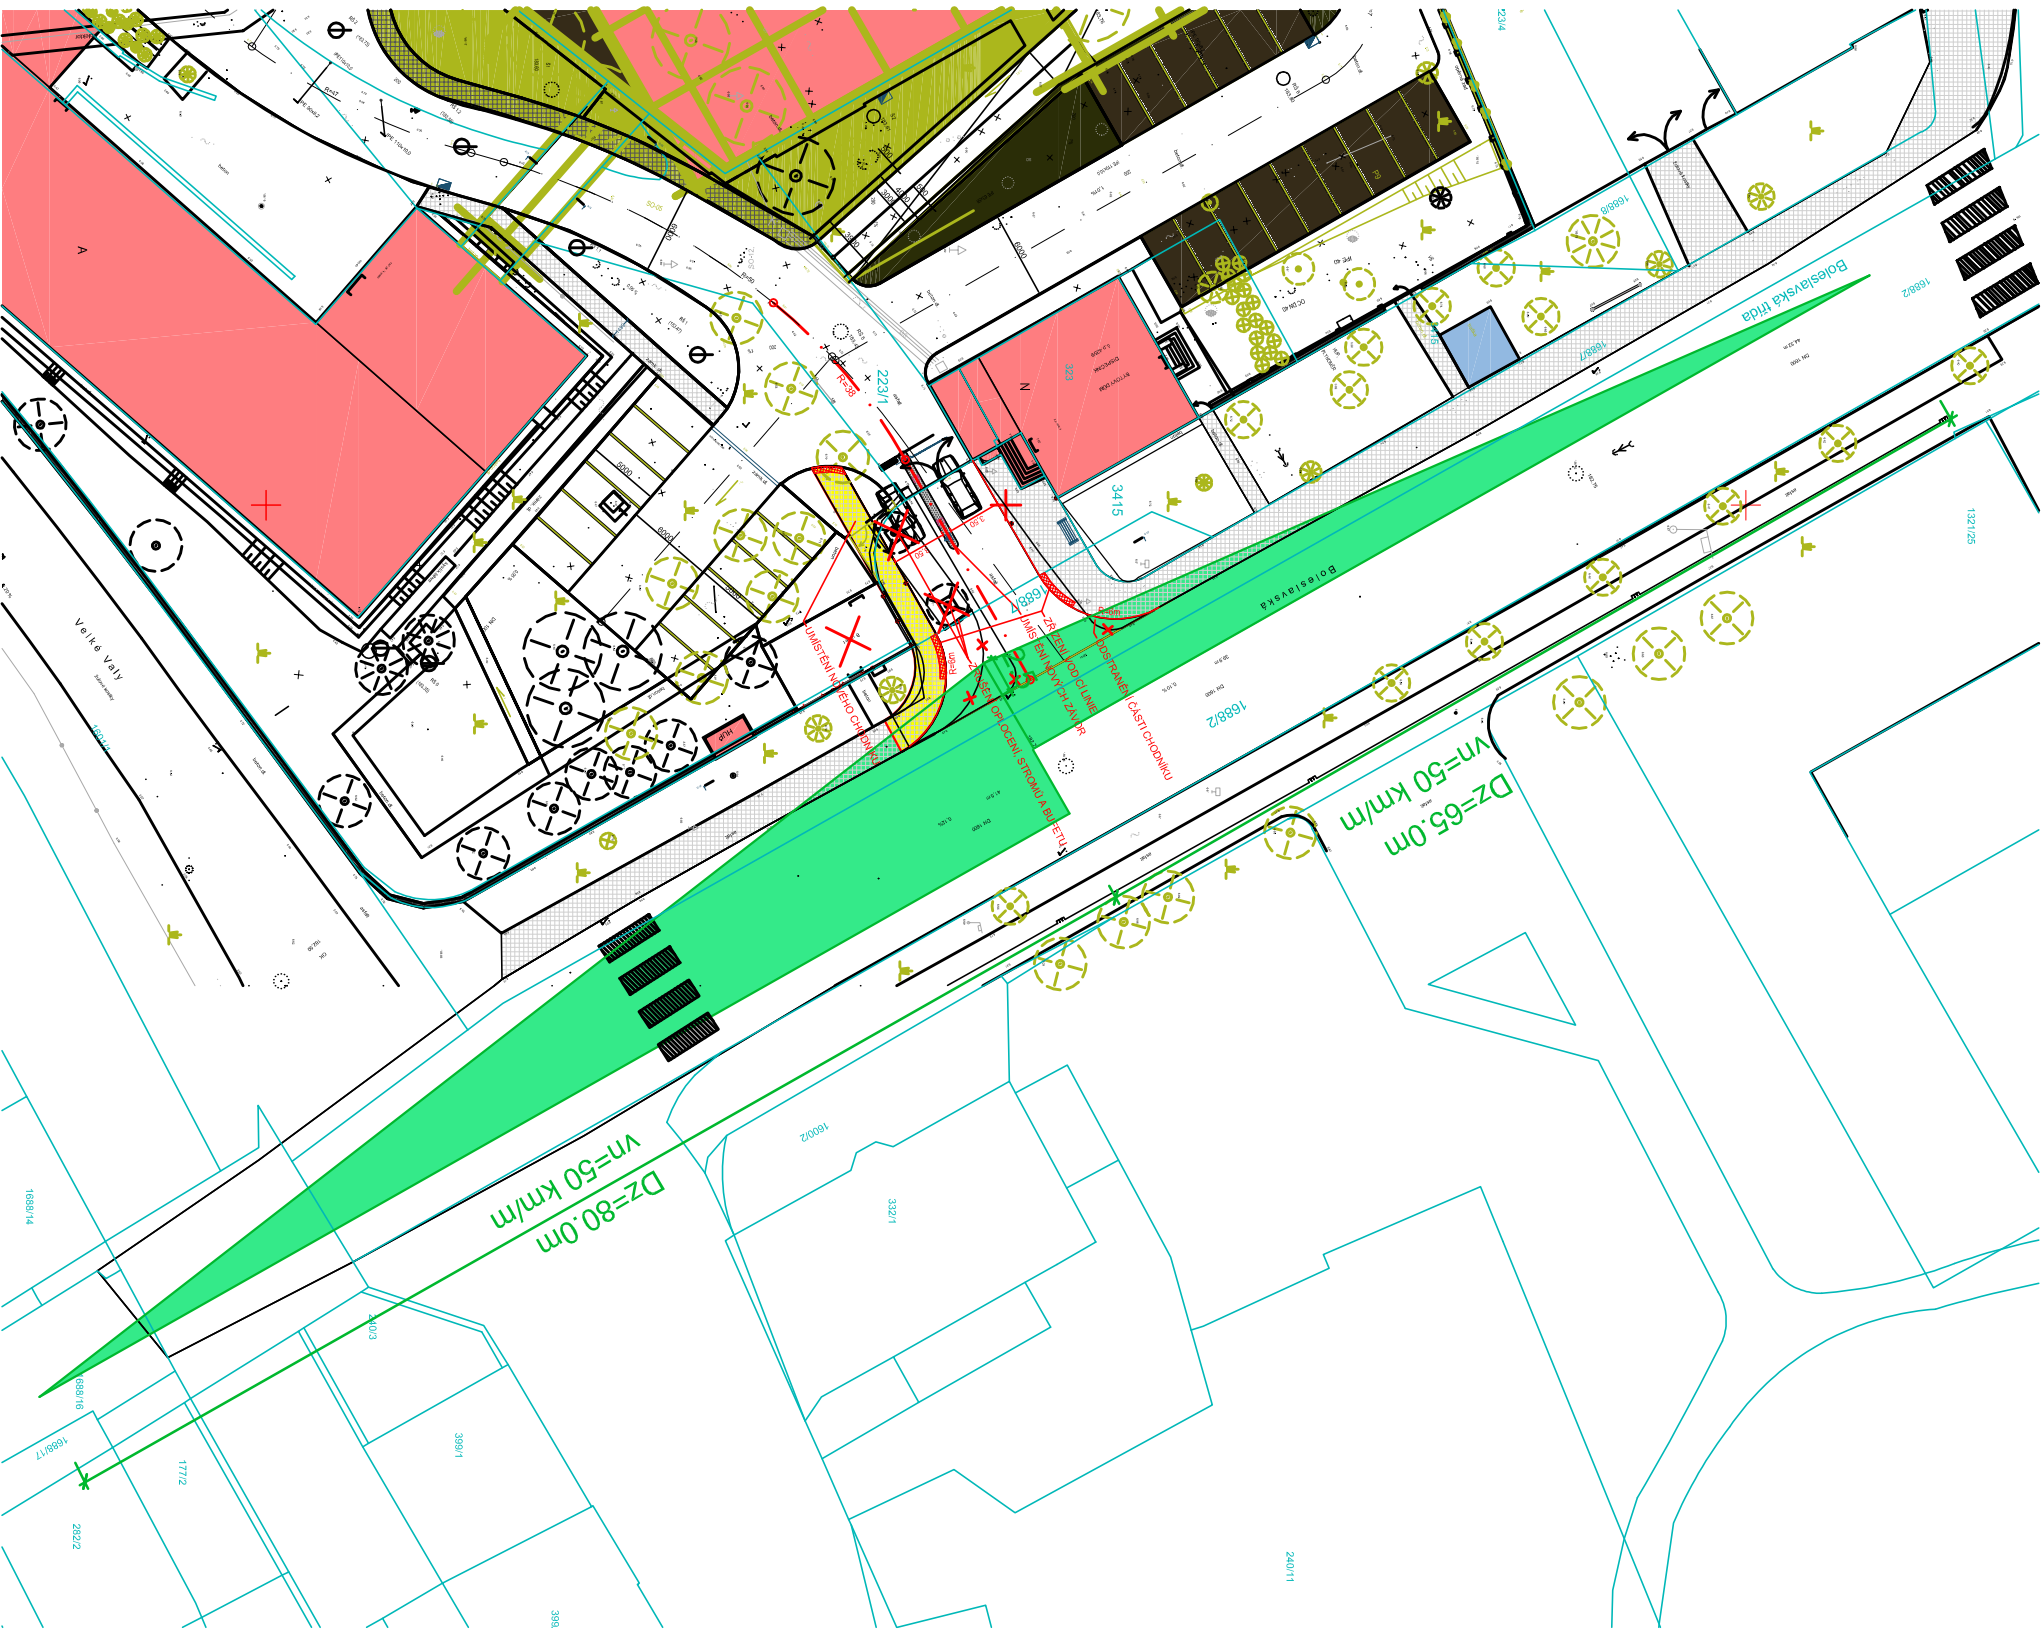


ROZHL.TROJÚHELNÍKY pro vn=50 km/h

pozn. 1.: Rozhledy jsou vyneseny dle ČSN 736102/Z1, kapitola 5.2.9.2.2,
pro vozidla skupiny 2, rychlost 50 km/h - Xc=65 m, Xb=80 m

LEGENDA ZPEVNĚNÝCH PLOCH:

 -  CHODNÍK - BETONOVÁ ZÁMKOVÁ DLAŽBA - NOVÁ ČÁST
-  CHODNÍK - SPECIÁLNÍ ZÁMKOVÁ DLAŽBA PRO NEVIDOMÉ A SLABOZRAKÉ
-  OSTRŮVEK - NOVÝ ZÁVOROVÝ SYSTÉM

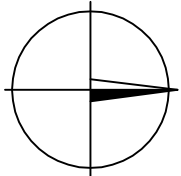

SOUŘADNICOVÝ SYSTÉM: S-JTSK
VÝŠKOVÝ SYSTÉM: BpV

ING. JANA DUŠKOVÁ CUŘINOVA 589/12 142 00 PRAHA 4 - KAMÝK IČO : 610 24 988 DOPRAVNÍ STAVBY VŠECHNY DRUHY A STUPNĚ PROJEKTOVÉ DOKUMENTACE PROJEKTOVÁNÍ, KONZULTACE, PROJEKTNÁNÍ, INŽENÝRING			
PROJEKTANT: Ing. Jana Dušková, Cuřínova 589/12, 142 00 Praha 4, IČO 61024988		DATUM: 05/2020	
INVESTOR: Nemocnice Nymburk, s.r.o., Boleslavská třída 425/9, 288 02 Nymburk		ZAKÁZKA: 11/2020	
NEMOCNICE NYMBURK - STAVEBNÍ ÚPRAVY VJEZDU Boleslavská třída 425/9, Nymburk		MĚŘÍTKO:	SOUPRAVA:
		1:500	
		FORMAT: 2XA4	
SITUACE ROZHLEDOVÝCH POMĚŘŮ		STUPEŇ: DUR DSP	PŘÍLOHA: C.3.