



ŘEZ DRÁHY (vedení osou stezky)

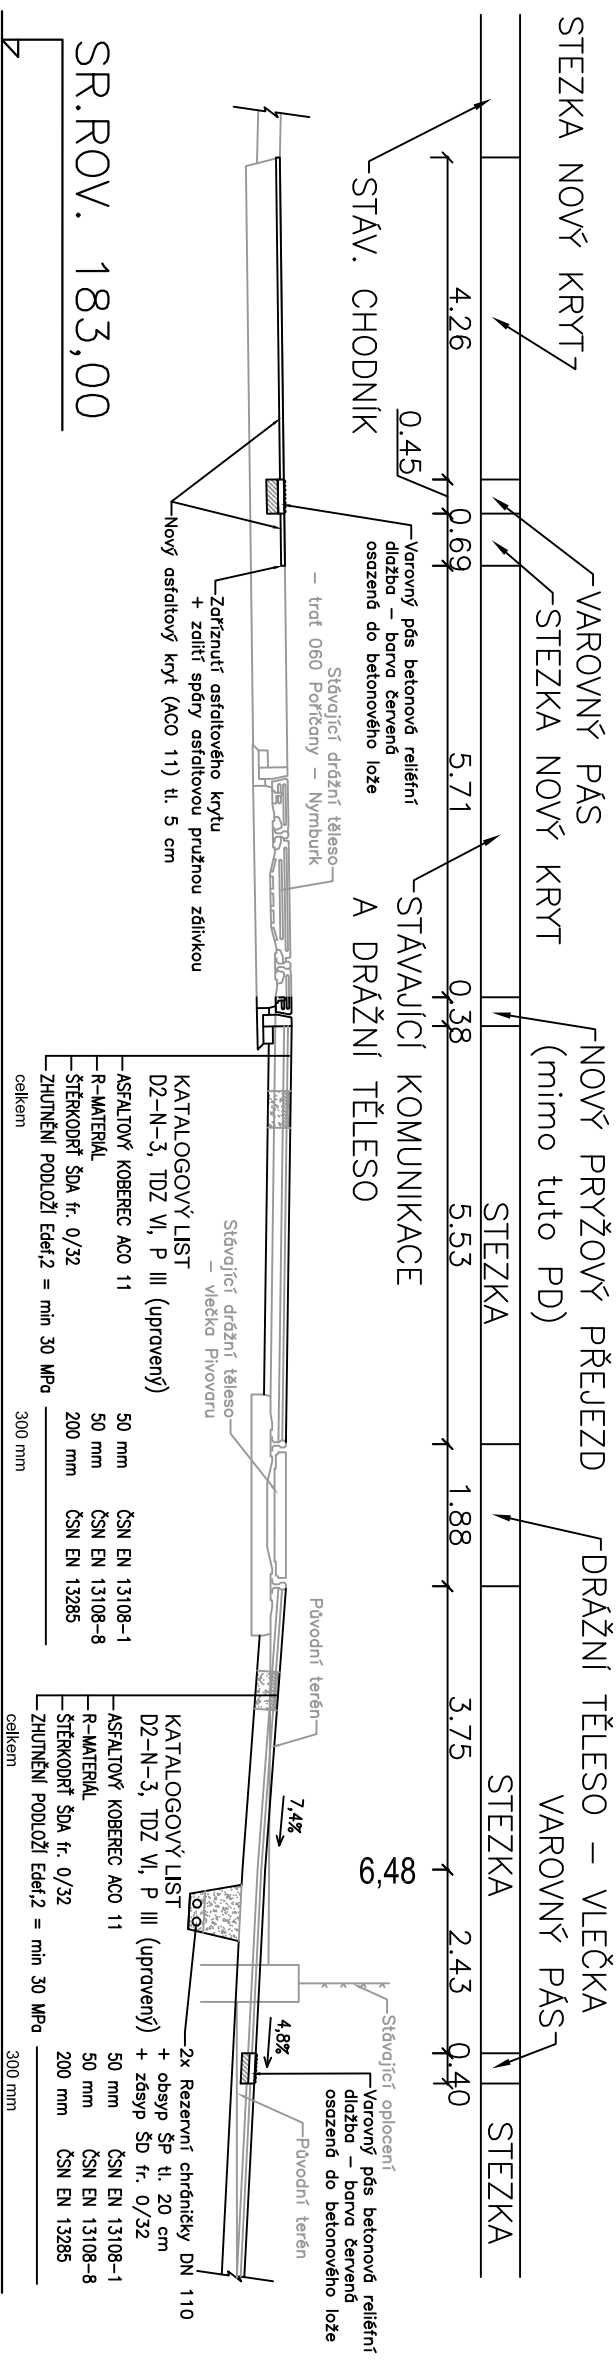

SO 101 KOMUNIKACE PRO PĚŠÍ

HLAVNÍ PROJEKTANT	ZODP. PROJEKTANT	VYPRACOVAL
Martin Toms	Martin Toms	Martin Toms
KRAJ: Středočeský		
INVESTOR: Město Nymburk		
AKCE:	 <p>MARTIN TOMS Golikovského 913 500 03 Hradec Králové IČO: 71385789 ČKAIT:602590</p>	
NYMBURK, PŘECHOD TRATI ULICE PRAŽSKÁ	ČÍS. ZAK.	01/2018
	SOUBOR	dsp_pražská.dwg
	DRUH PD	RDS
	DATUM	leden 2020
	FORMÁT	2x A4
ODDL: D.1. Komunikace pro pěši	MĚŘÍTKO	PARÉ
	1 : 100	
OBSAH: VZOROVÝ PŘÍČNÝ ŘEZ - DRAHA	ČÍS. PŘÍLOHY	
	D.1.4.	