



KOORDINAČNÍ SITUACE 1:200

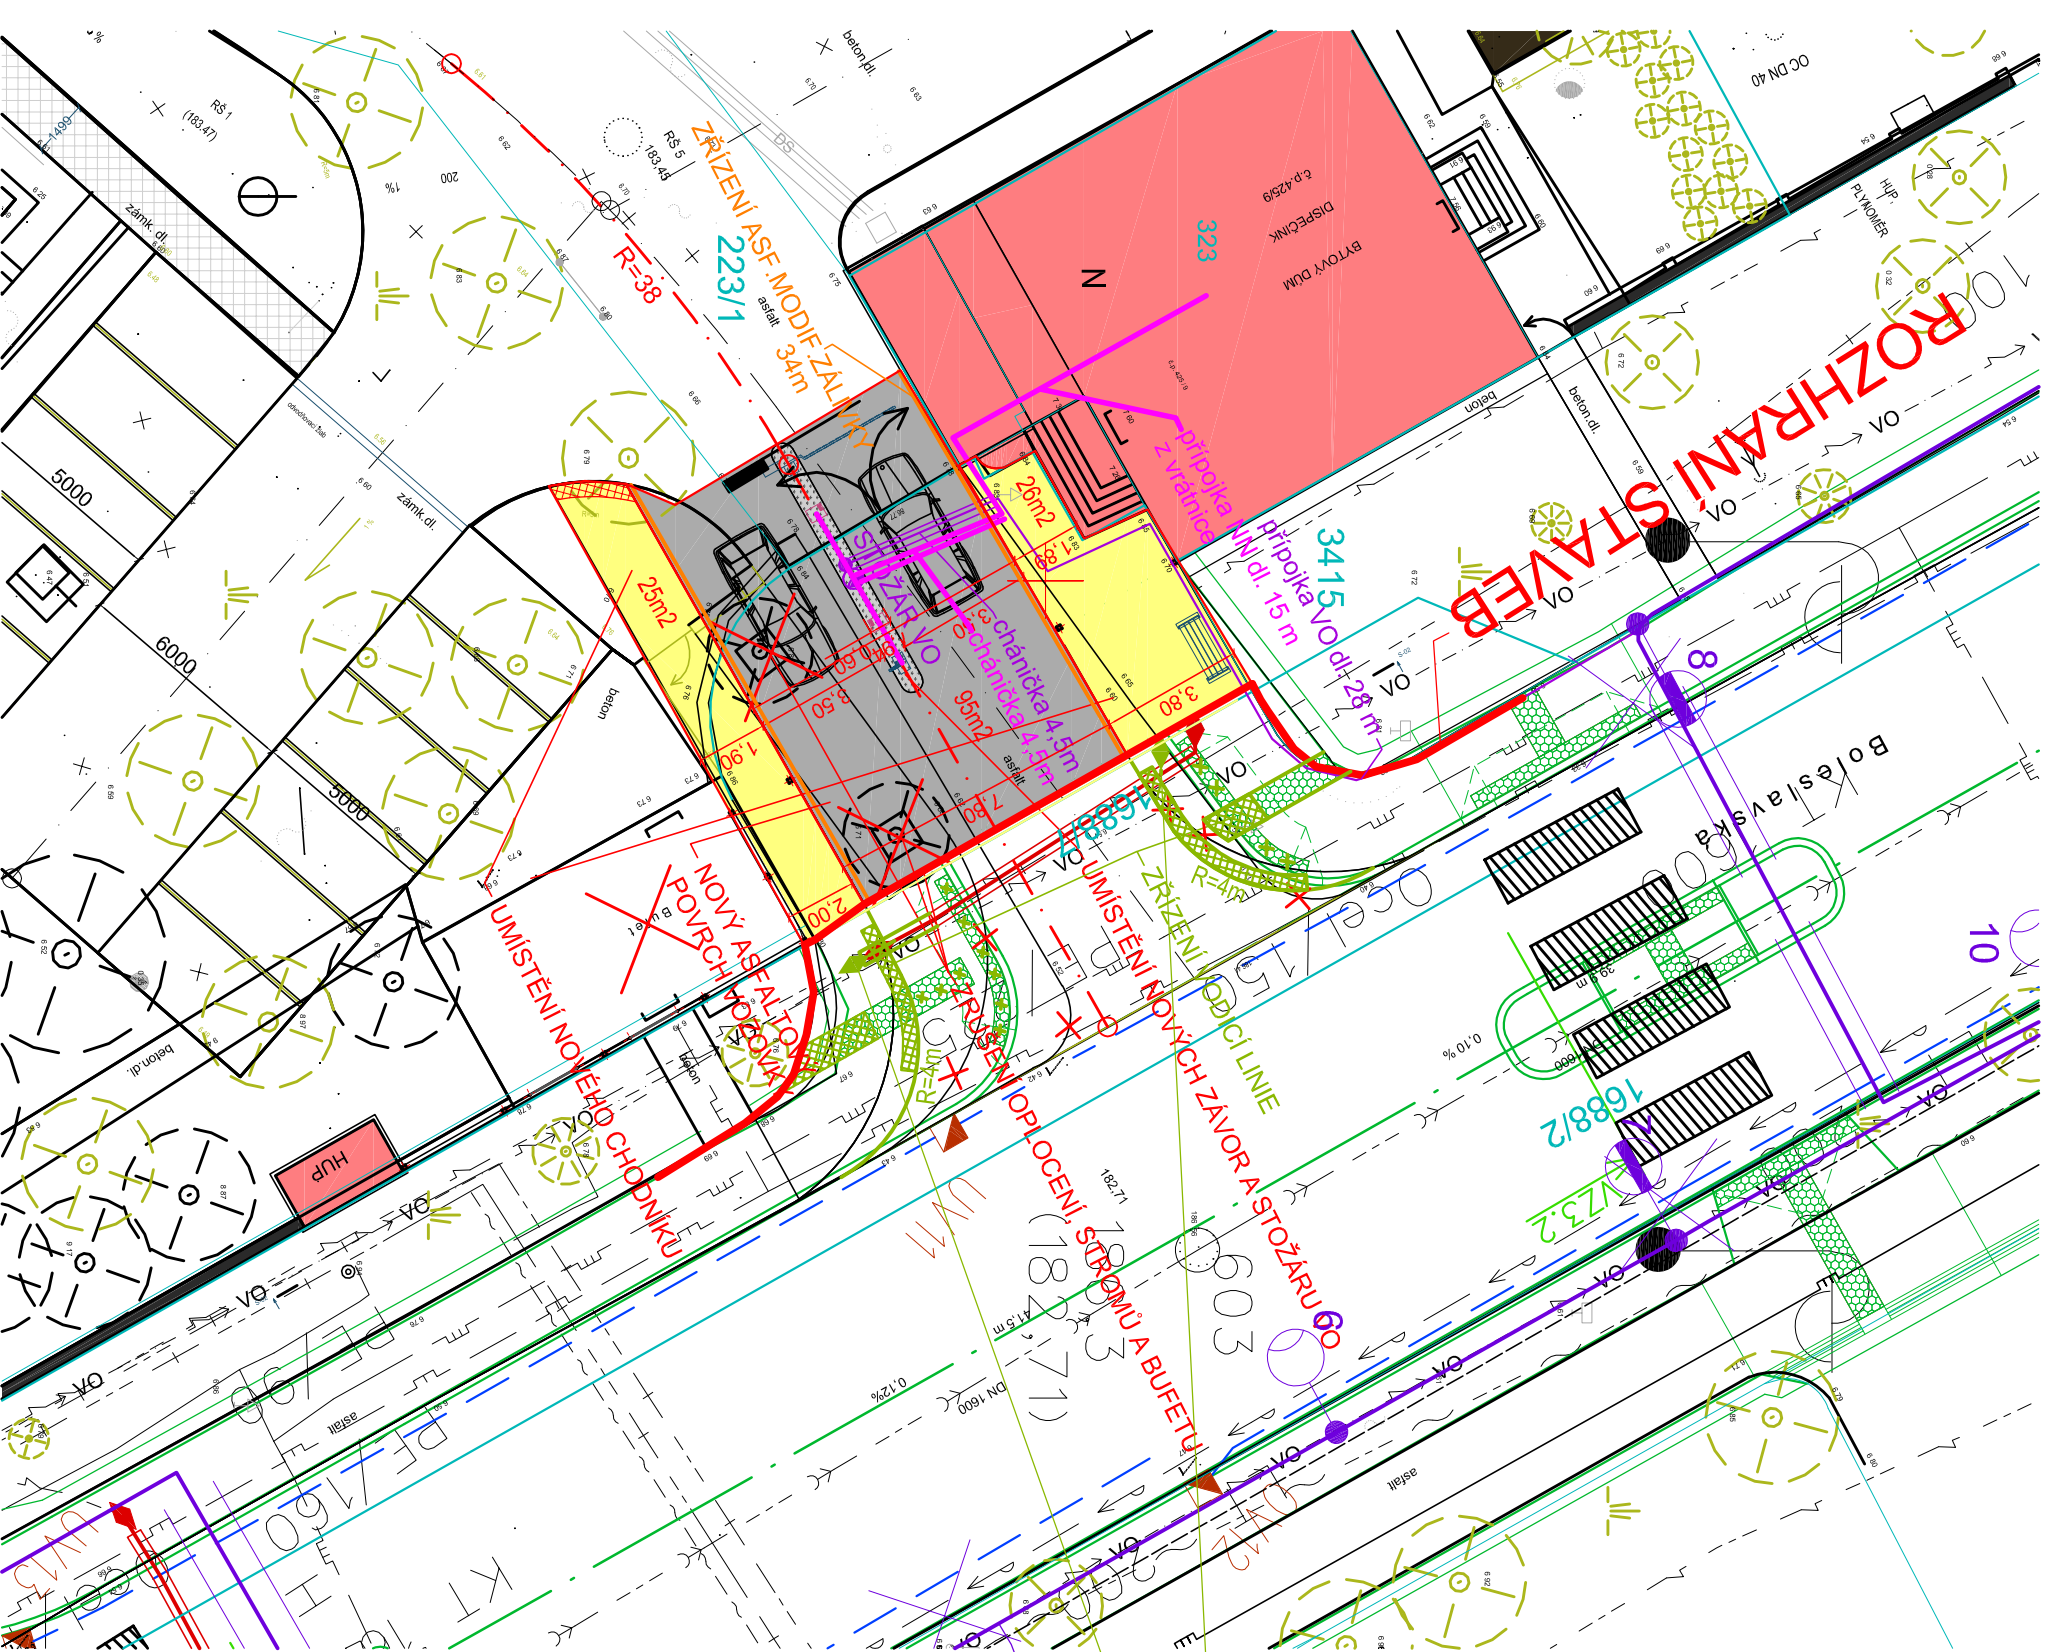

LEGENDA ZPEVNĚNÝCH PLOCH:

- VOZOVKA - PОВRCH Z ASFALTOVÉHO BETONU - NOVÁ ČÁST - 95m2
 - CHODNÍK - BETONOVÁ ZÁMKOVÁ DLAŽBA - NOVÁ ČÁST - 25+26=51 m2
 - CHODNÍK - SPECIÁLNÍ ZÁMKOVÁ DLAŽBA PRO NEVIDOMÉ A SLABOZRÁKÉ
 - OSTRŮVEK - NOVÝ ZÁVOROVÝ SYSTÉM a stožár VO
 - CHODNÍK - SPECIÁLNÍ ZÁMKOVÁ DLAŽBA PRO NEVIDOMÉ A SLABOZRÁKÉ součástí stavby: OKRUŽNÍ KŘÍŽOVATKY NYMBURK II/503 X II/330 A II/503 X II/331
 - PŘÍPOJKA NN dl. 15 m A CHRÁNIČKA POD JÍZDNÍM PRUHEM dl. 4,5 m
 - PŘÍPOJKA VO dl. 28 m A CHRÁNIČKA POD JÍZDNÍM PRUHEM dl. 4,5 m
- pozn.: technologie vjezdu není součástí dodávky zhotovitele stavebních úprav vjezdu součástí je stavební příprava a kabeláž

- koordinace se stavbou: OKRUŽNÍ KŘÍŽOVATKY NYMBURK II/503 X II/330 A II/503 X II/331 stavebník: STŘEDOČESKÝ KRAJ, ZBOROVSKÁ 11, 150 21, PRAHA 5 projektant: FanIT s.r.o., Kublov 210, 267 41 Kublov, RDS březen 2020
- koordinace se stavbou: OK NYMBURK II/503 X II/330 A II/503 X II/331 + nutná úprava hmatových prvků pro nevidomé a slabozraké
- koordinace se stavbou: OK NYMBURK II/503 X II/330 A II/503 X II/331 - vedení NN podzemní
- v místě vjezdu nutné prodloužit chárníčku pod vjezdem o cca 1m na jedné straně a zkrátit o cca 1m na druhé straně (u vrátínce)
- NOVÉ KABELOVÉ VEDENÍ VĚŘEJNÉHO OSVĚTLENÍ (SO401)

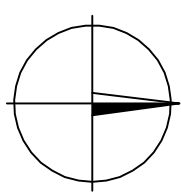

SOURAĐNICOVÝ SYSTÉM: S-JTSK ZMĚNA č. 01 - KOORDINACE SE SOUVIS.STAVBOU
VÝŠKOVÝ SYSTÉM: BpV

ING. JANA DUŠKOVÁ CUŘINOVA 589/12 142 00 PRAHA 4 - KAMÝK IČO : 610 24 988		DOPRAVNÍ STAVBY VŠECHNY DRUHY A STUPNĚ PROJEKTOVÉ DOKUMENTACE PROJEKTOVÁNÍ, KONZULTACE, PROJEKOVÁNÍ, INŽENÝRING	
PROJEKTANT: Ing. Jana Dušková, Cuřínova 589/12, 142 00 Praha 4, IČO 61024988		DATUM: 06/2020	
INVESTOR: Nemocnice Nymburk, s.r.o., Boleslavská třída 425/9, 288 02 Nymburk		ZAKÁZKA: 11/2020	
NEMOCNICE NYMBURK - STAVEBNÍ ÚPRAVY VJEZDU Boleslavská třída 425/9, Nymburk		MĚŘÍTKO: SOUPRAVA:	
		1:500	
		FORMAT: 2XA4	
KOORDINAČNÍ SITUACE		STUPĚŇ: DUR DSP	PŘÍLOHA: C.2.