

1:200

40m²

HRANICE OBVODU STAVBY
(DOČASNÝ ZÁBOR DO 1 R.)


3415

KATASTRÁLNÍ HRANICE , Č.KAT.

→ SMĚR PROVOZU



PLOCHA JEDNOTLIVÝCH POZEMKŮ DOTČENÁ STAVBOU
PLOCHA DOTČENÁ STAVBOU
(DOČASNÝ ZÁBOR DO 1 R.)

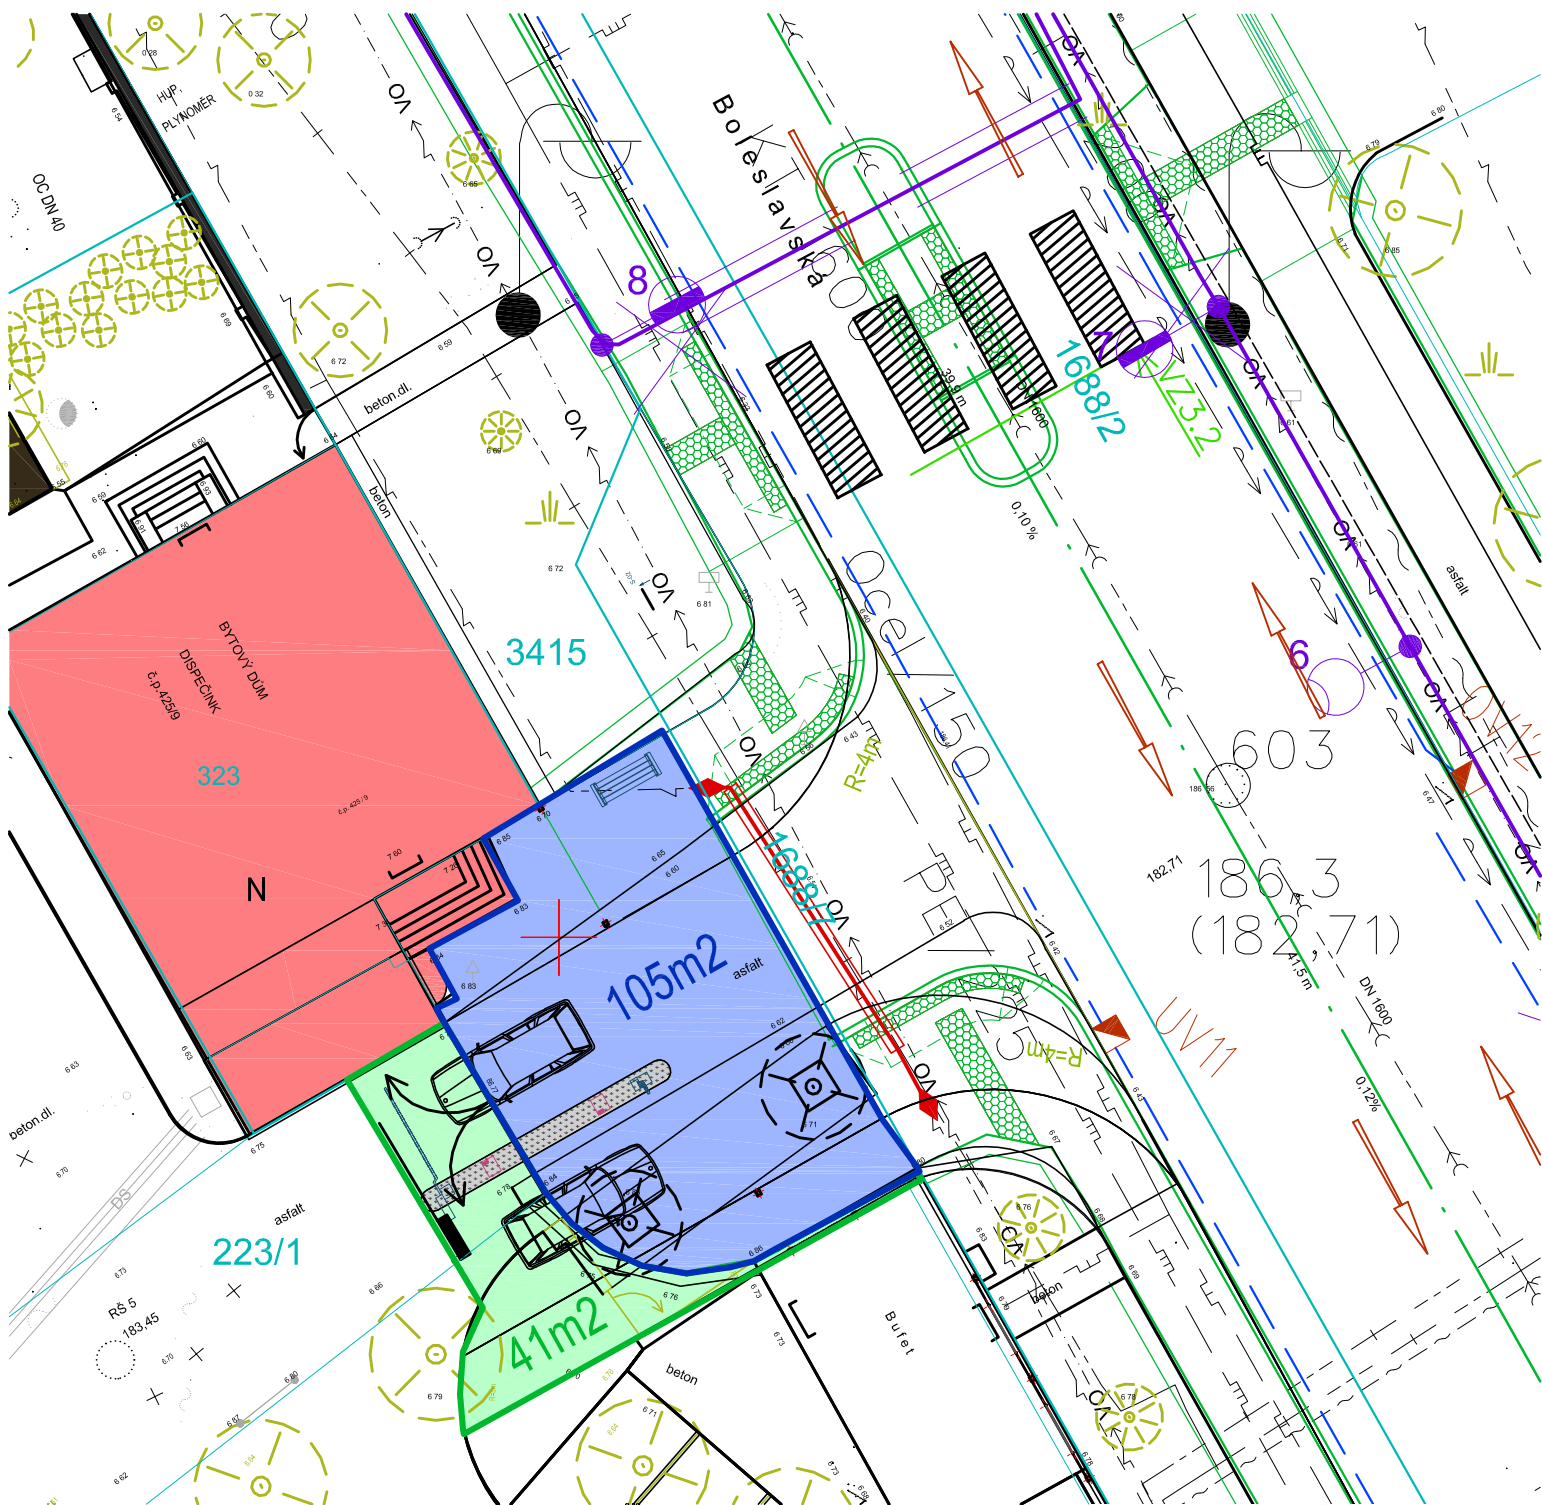

projektant: FanIT s.r.o., Kublov 210, 267 41 Kublov, RDS březen 2020

