


PAVILON D

SCHÉMATICKÝ ŘEZ

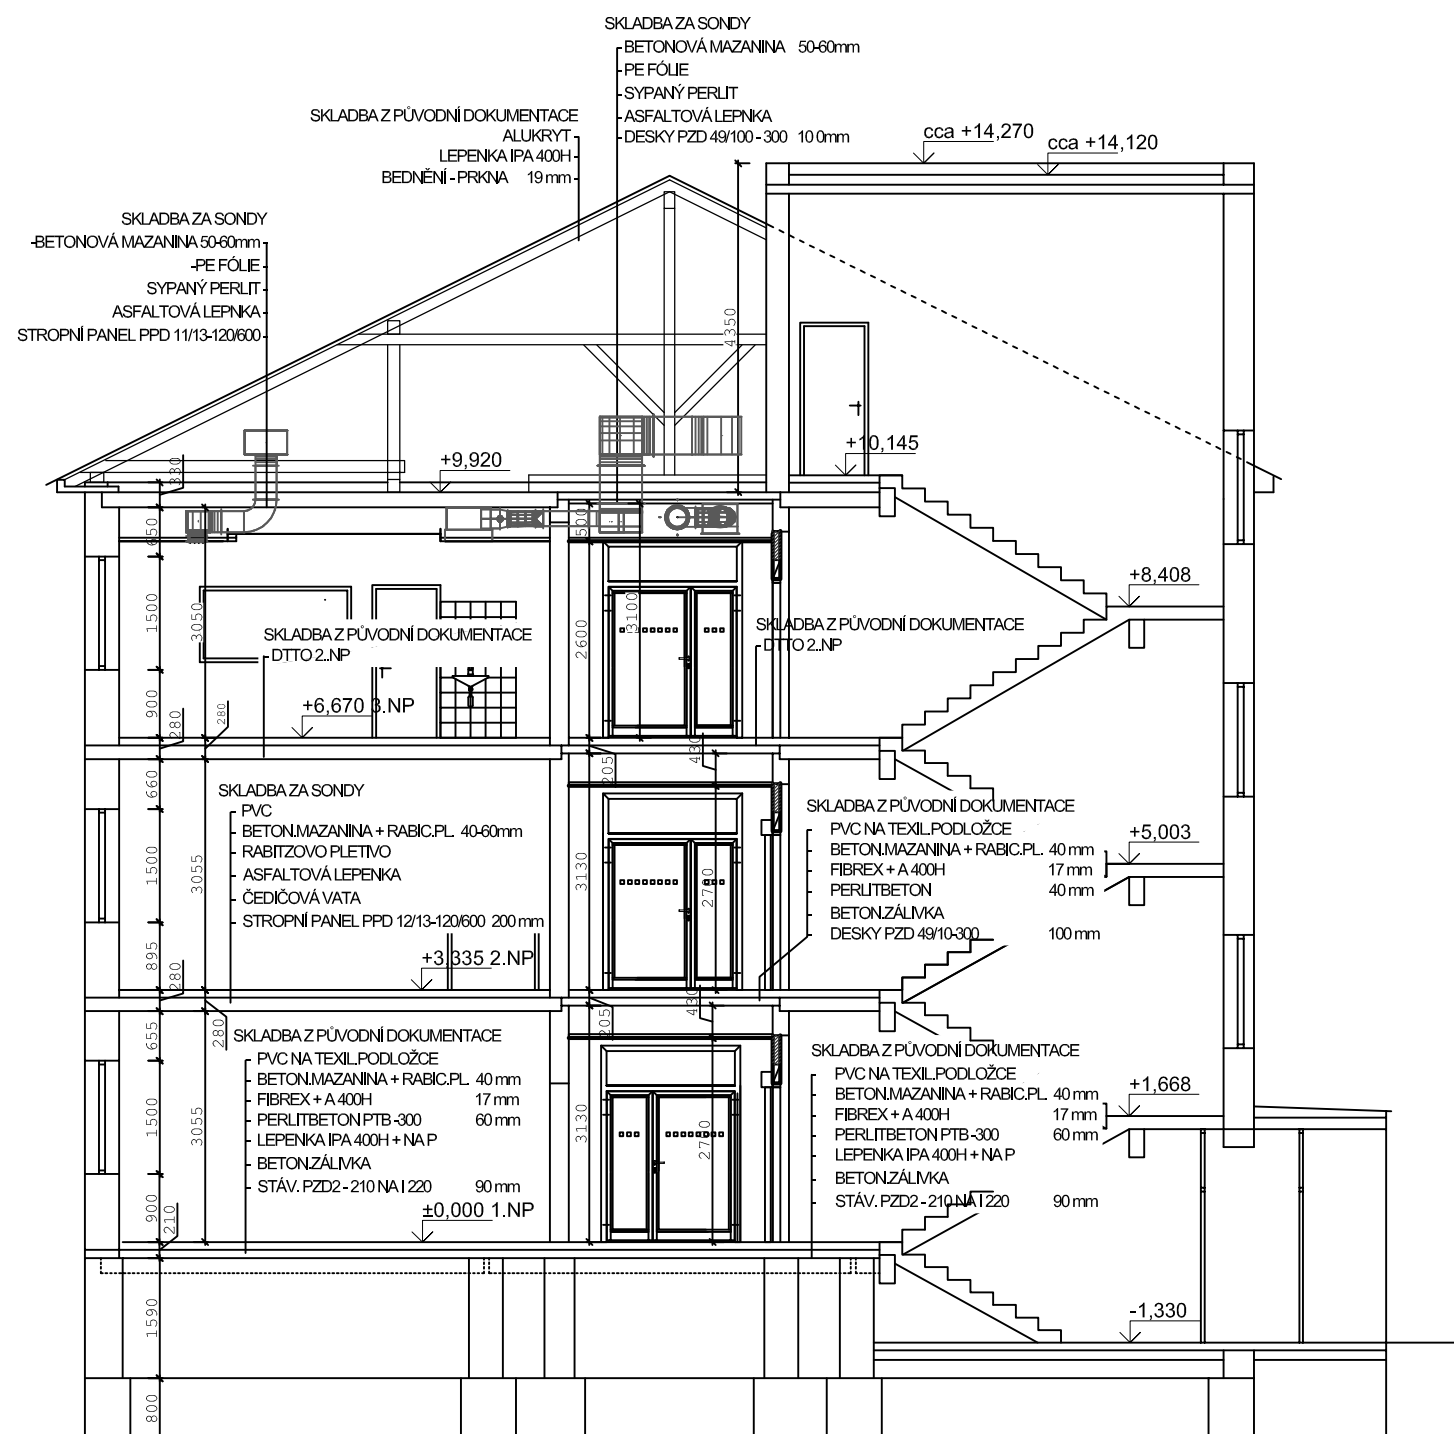

	DATUM	PODPIS
SCHVÁLENO		
SCHVÁLENO S KOMENTÁŘEM		
NESCHVÁLENO		

$$\pm 0,000 = \dots\dots\dots \text{ m n.m. Bpv}$$

INVESTOR

Město Nymburk

Náměstí Přemyslovců 163

288 28 Nymburk

tel: 325 501 101

DODAVATEL

HLAVNÍ PROJEKTANT

SATER - PROJEKT s.r.o.

Plynárenská 671

280 02 Kolín 2

tel: +420 321 717 203, fax: +420 321 717 204

e-mail: info@sater-projekt.cz

PROJEKTANT ČÁSTI

SATER - PROJEKT s.r.o.

Plynárenská 671

280 02 Kolín 2

tel: +420 321 717 203, fax: +420 321 717 204

e-mail: info@sater-projekt.cz

4							
3							
2							
1							
0	15.03.2015	PRVNÍ VÝTISK	DAŇOVÁ, DiS.	DAŇOVÁ, DiS.	ING.ARCH.KOPP	VL. VÁŠA	ING.ARCH.PROVA
č.	DATUM	POPIS	NAVRHL	ZPRACOVAL	KONTROLOVAL	KONTROLA PO	SCHVÁLIL
REVIZE							

STAVBA	REKONSTRUKCE OBJEKTŮ B,C,D V NEMOCNICI NYMBURK			SATER PROJEKT
MÍSTO STAVBY	NEMOCNICE NYMBURK, BOLESLAVSKÁ 425/9, NYMBURK			
ČÁST PROJEKTU	D - DOKUMENTACE OBJEKTŮ A TECHNICKÝCH A TECHNOLOGICKÝCH ZAŘÍZENÍ			
DÍL PROJEKTU	D.1 - DOKUMENTACE STAVEBNÍHO NEBO INŽENÝRSKÉHO OBJEKTU			
OBJEKT	OBJEKT D			
PROFESE	D.1.1 - ARCHITEKTONICKO - STAVEBNÍ ŘEŠENÍ			
PROVOZNÍ SOUBOR				POČET A42
DRUH VÝKRESU	SCHÉMATICKÝ ŘEZ			STUPEŇZSPD, DPS ZD
MĚŘÍTKO1:100	ČÍSLO KOPIE	ZAKÁZKOVÉ ČÍSLO171 02 - 15	ČÍSLO DOKUMENTUD - D11b - 007	REVIZE0
		SPISOVÁ ZNAČKA OR:C.21233-MĚST.SOUD V PRAZE		